




Schnitt A-A 1:100

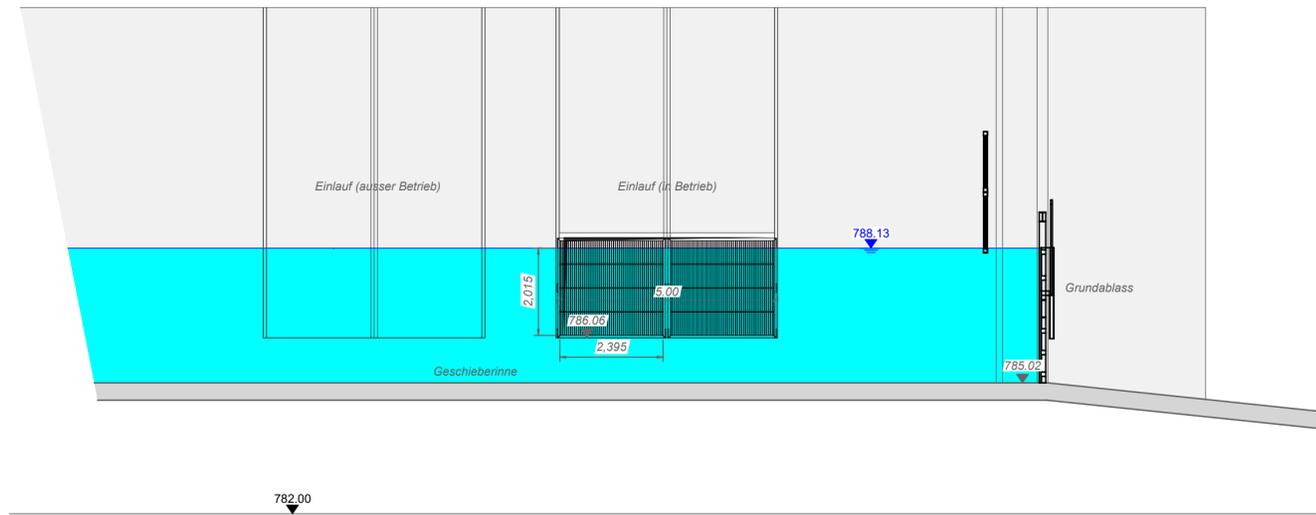

Schnitt B-B 1:100

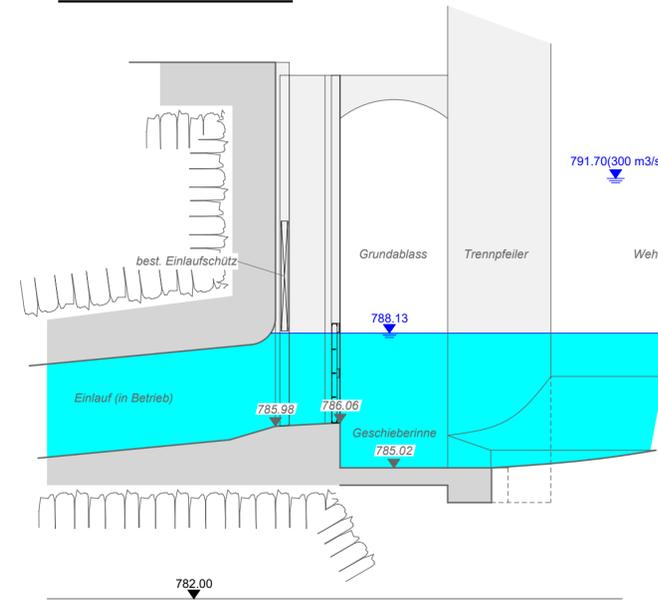

Grundriss 1:100

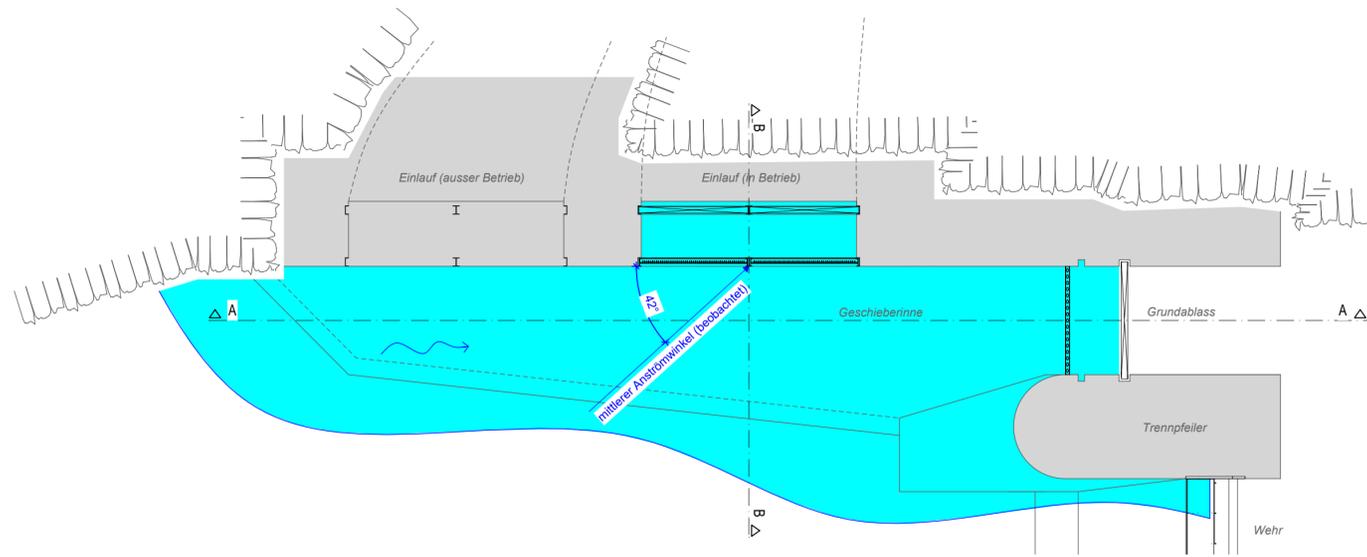

Bauherrschaft:
Kraftwerke Hinterrhein AG, 7430 Thusis

Ort, Datum Unterschrift

Grundeigentümer (Parz. 54):
Politische Gemeinde Rongellen, 7430 Rongellen

Ort, Datum Unterschrift

Grundeigentümer (Parz. 710):
Politische Gemeinde Zillis, 7432 Zillis

Ort, Datum Unterschrift

Projektverfasser:
HYDRO - SOLAR Water Engineering AG, 7430 Thusis

Ort, Datum Unterschrift

C:				
B:				
A:				
INDEX:	DATUM:	GEZ.:	GEPR.:	BEMERKUNGEN:

Sanierung Fischgängkeit
Stauwehr Rongellen



Bauprojekt
Stauwehr Rongellen: Ist-Zustand
Massstab 1:100

 COMPOGNASTR. 36 7430 THUSIS e-mail:	PLAN-NR.: 20.293 - 02		
	DATUM:	NAME:	
	GEZ.:	RR	
TEL.: 081 / 330 00 66 FAX: 081 / 330 00 67 info@hsweag.ch	GEPR.:	04.12.2020	kal