


Normalprofil, 1:50

Seitenstollen Nord ohne Abluftkanal

(Blickrichtung Nord)

Brandabsaugung Seitenstollen Nord und Fortluft Wartehalle

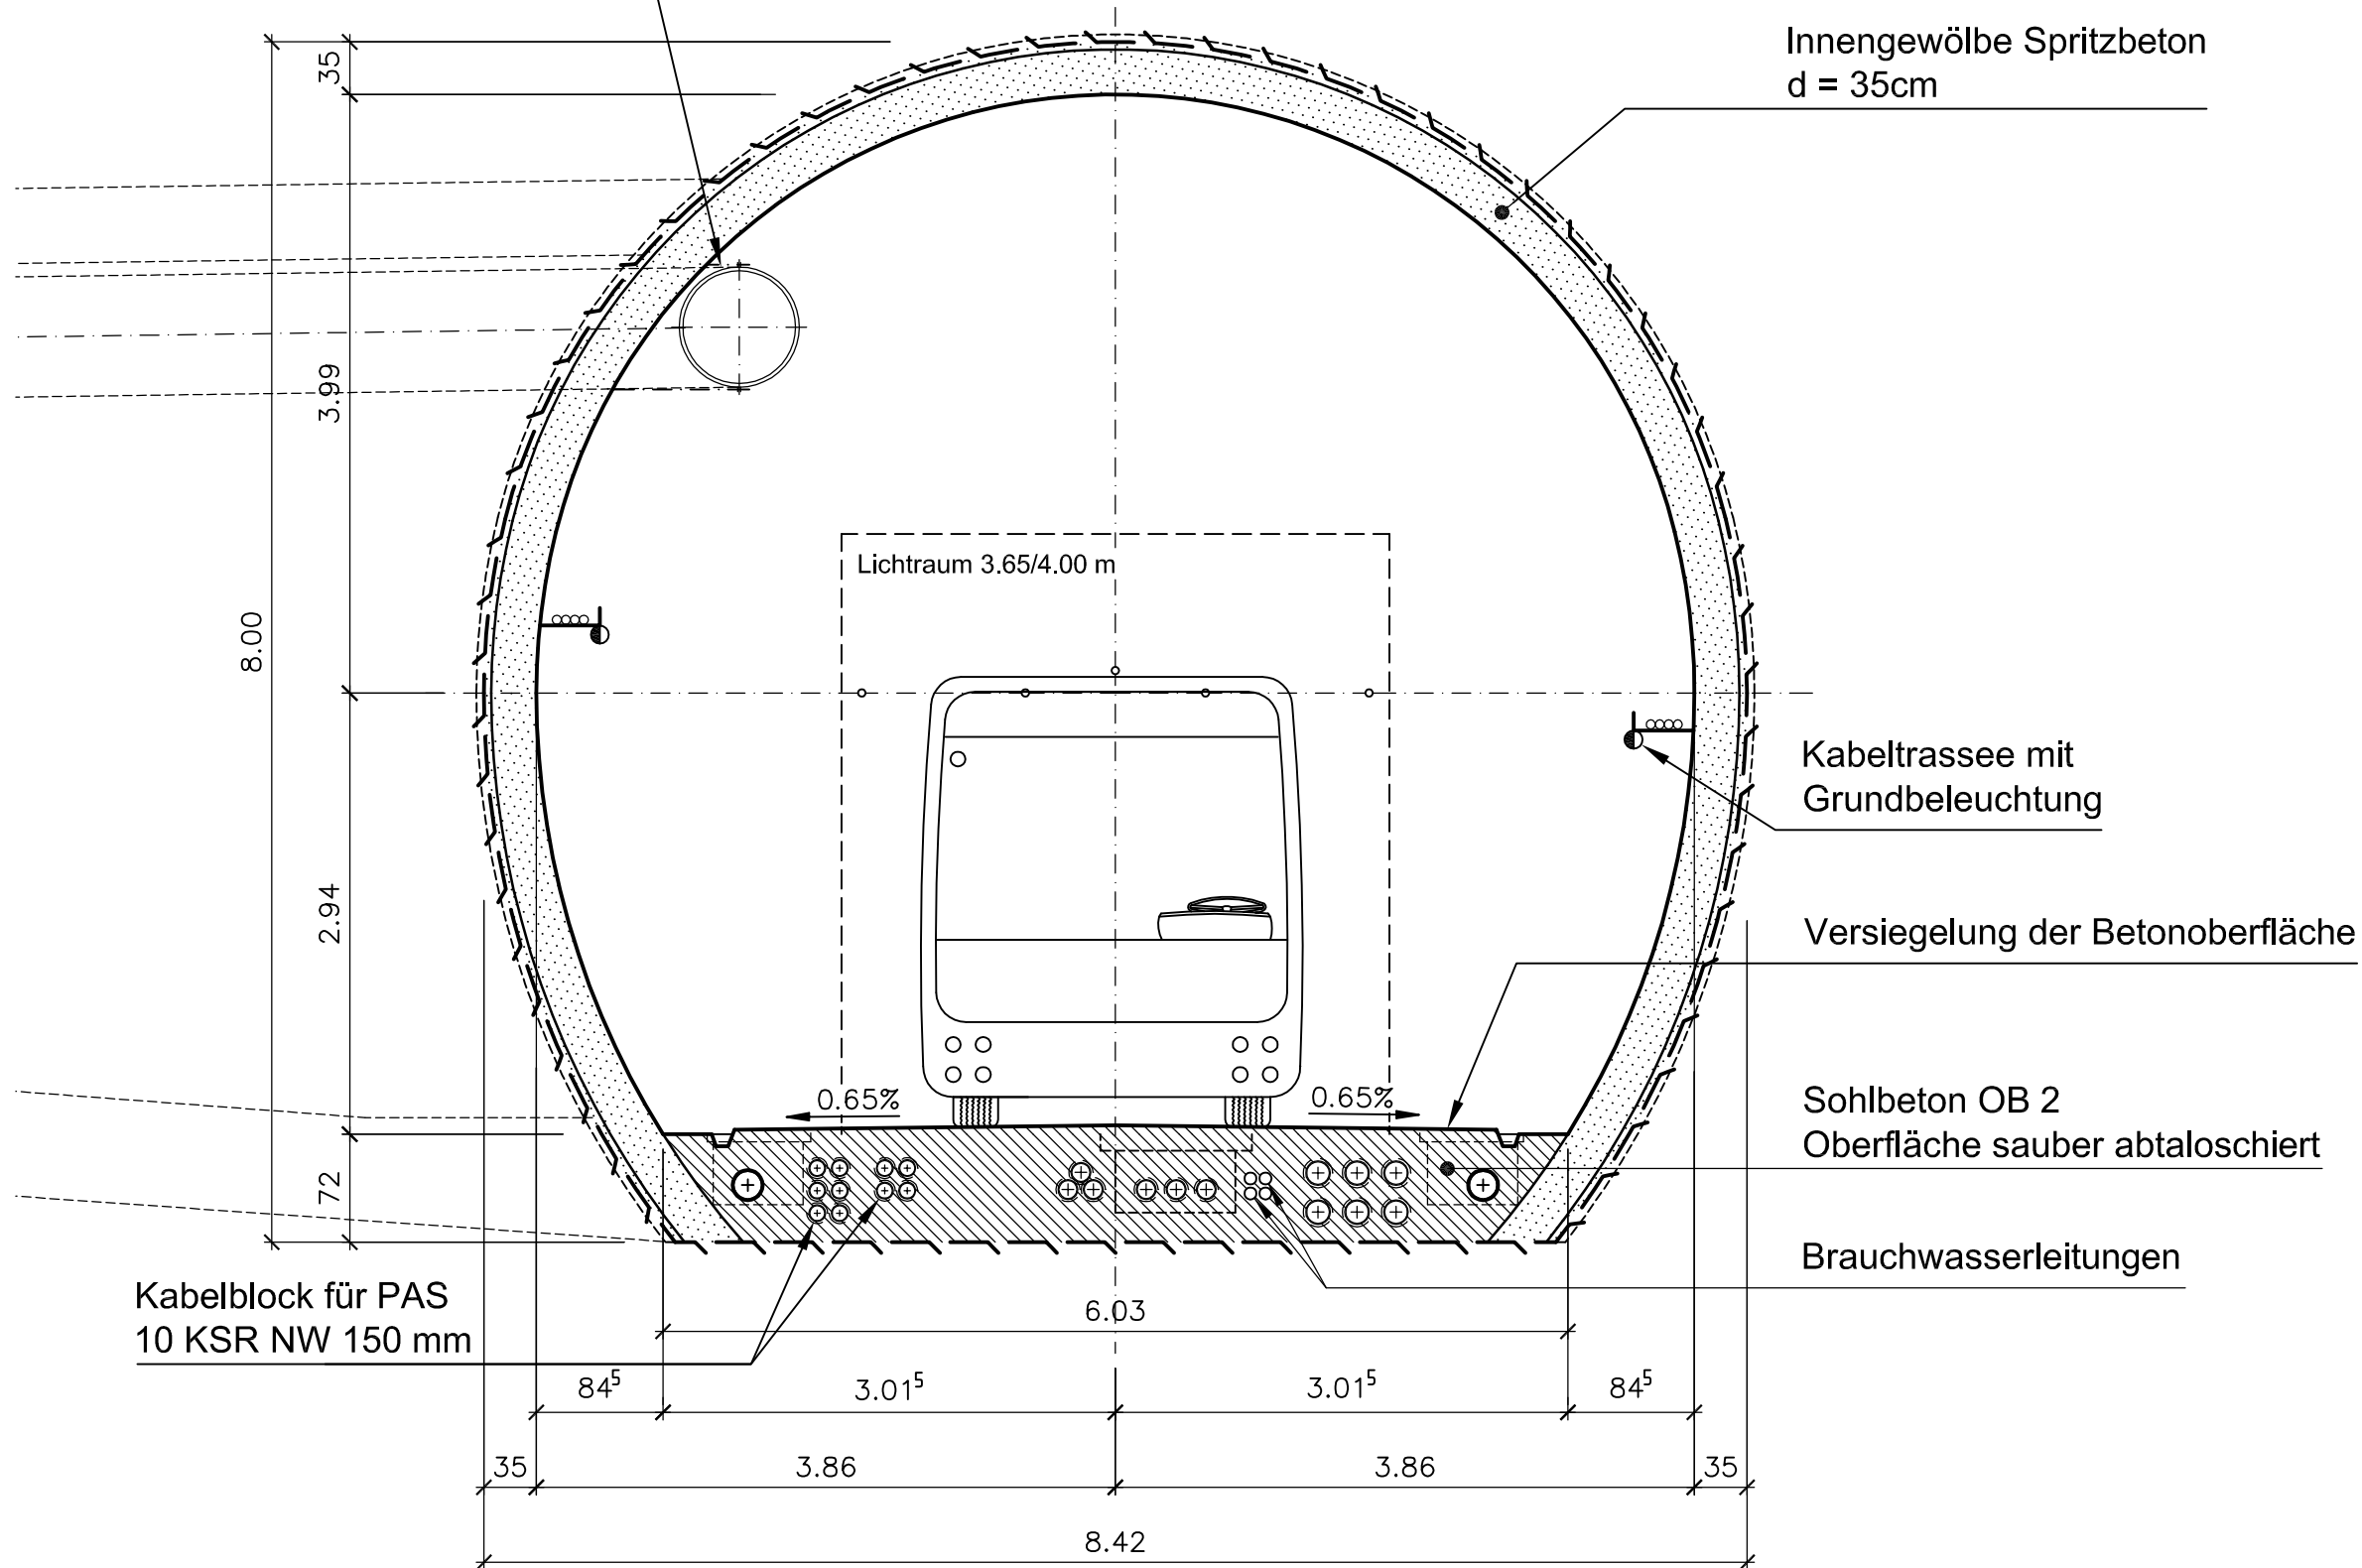


Normalprofil, 1:50

Seitenstollen Süd ohne Abluftkanal

(Blickrichtung Süd)


Brandabsaugung Seitenstollen Süd und Fortluftkanal Wartehalle

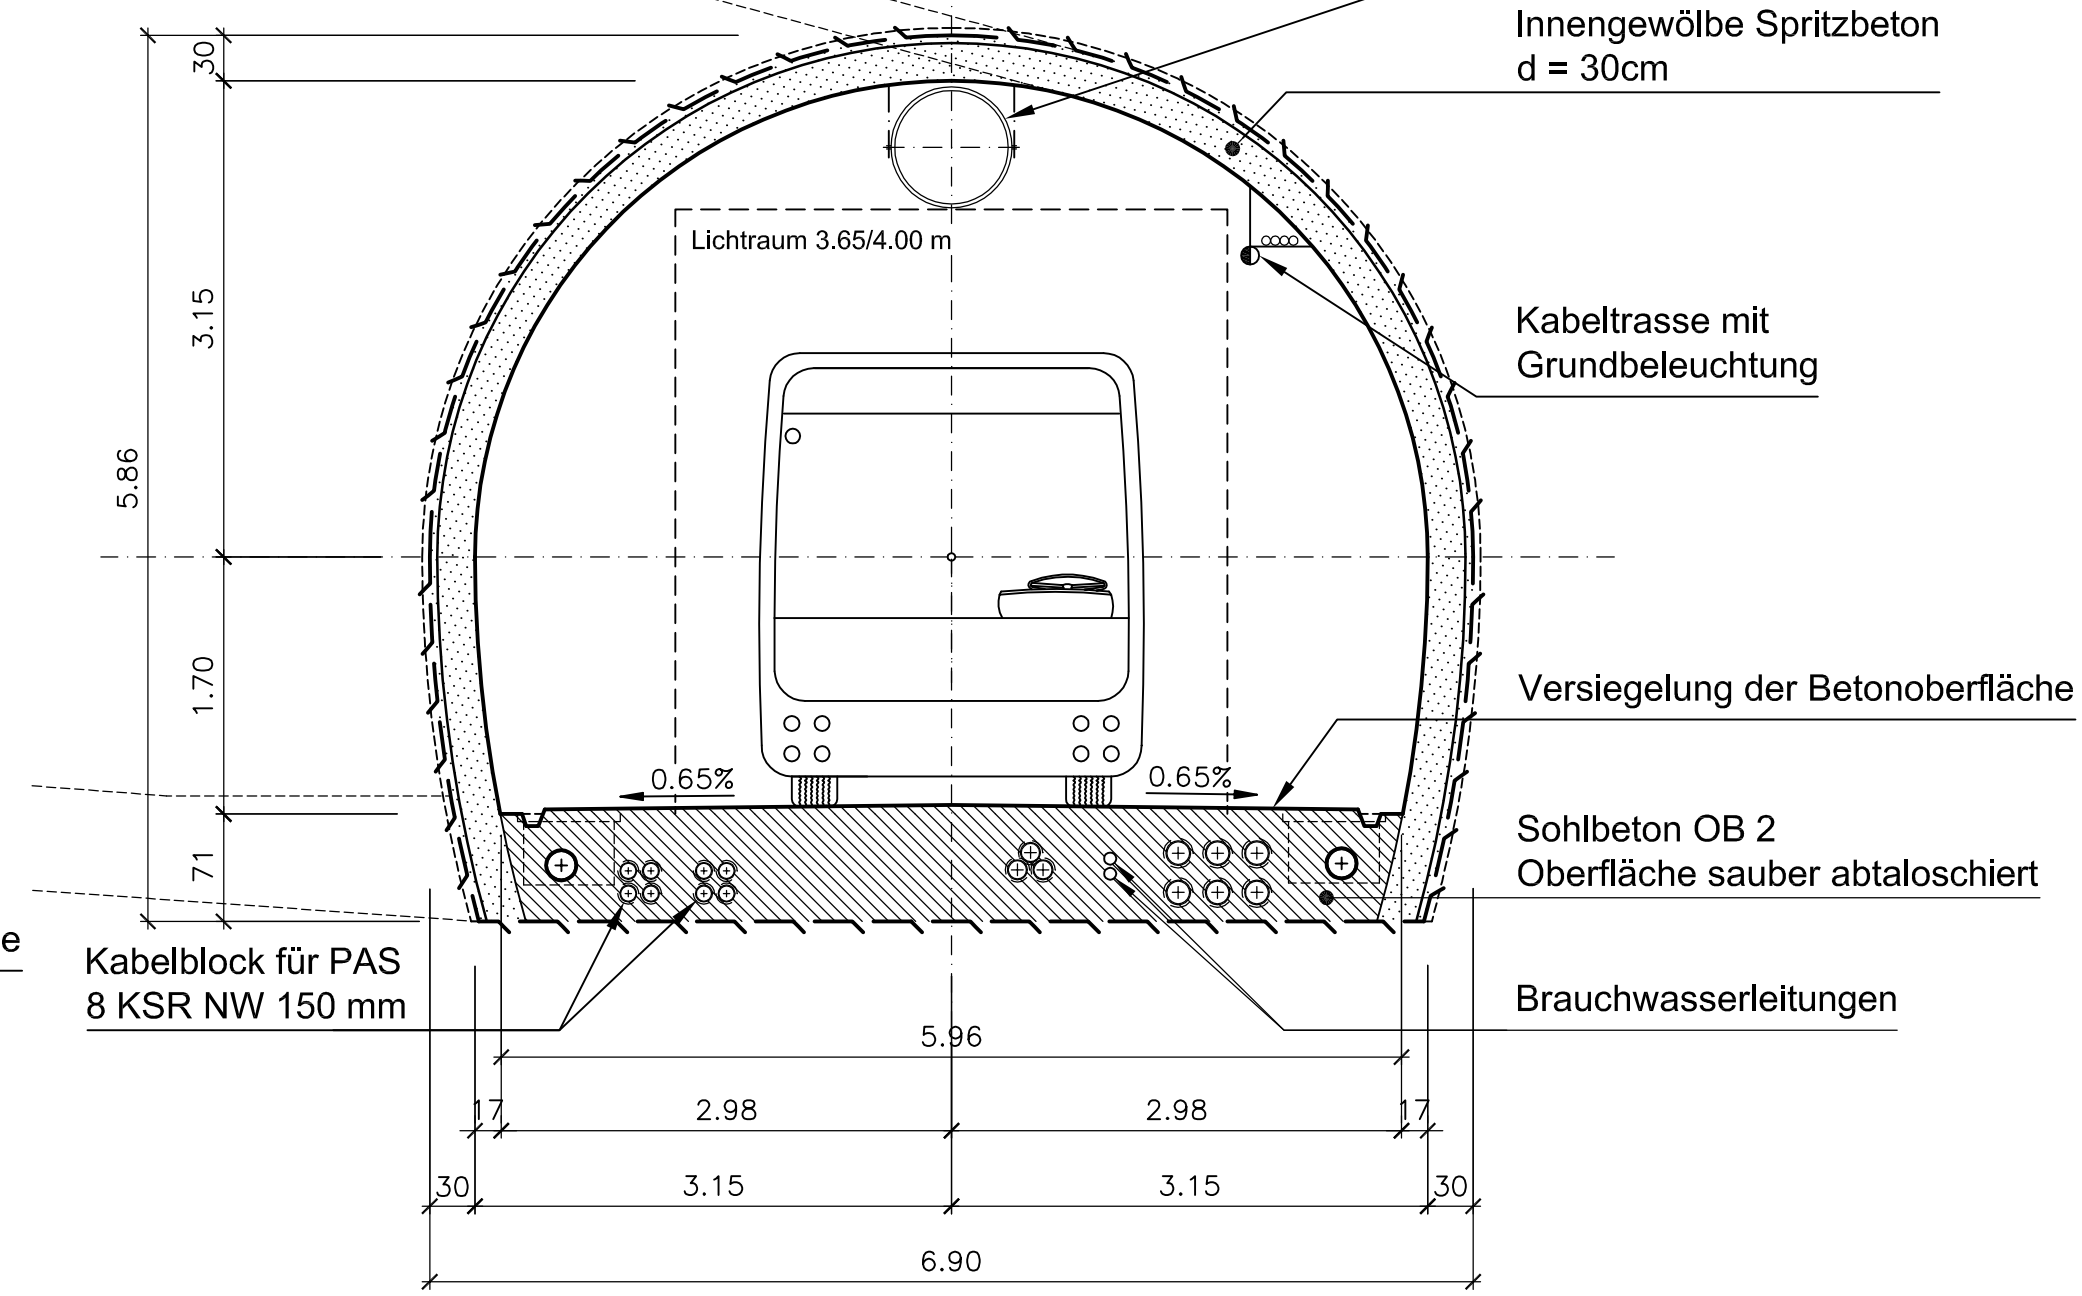

Normalprofil, 1:50

Seitenstollen Nord und Süd mit Abluftkanal

Kabeltrasse mit Grundbeleuchtung

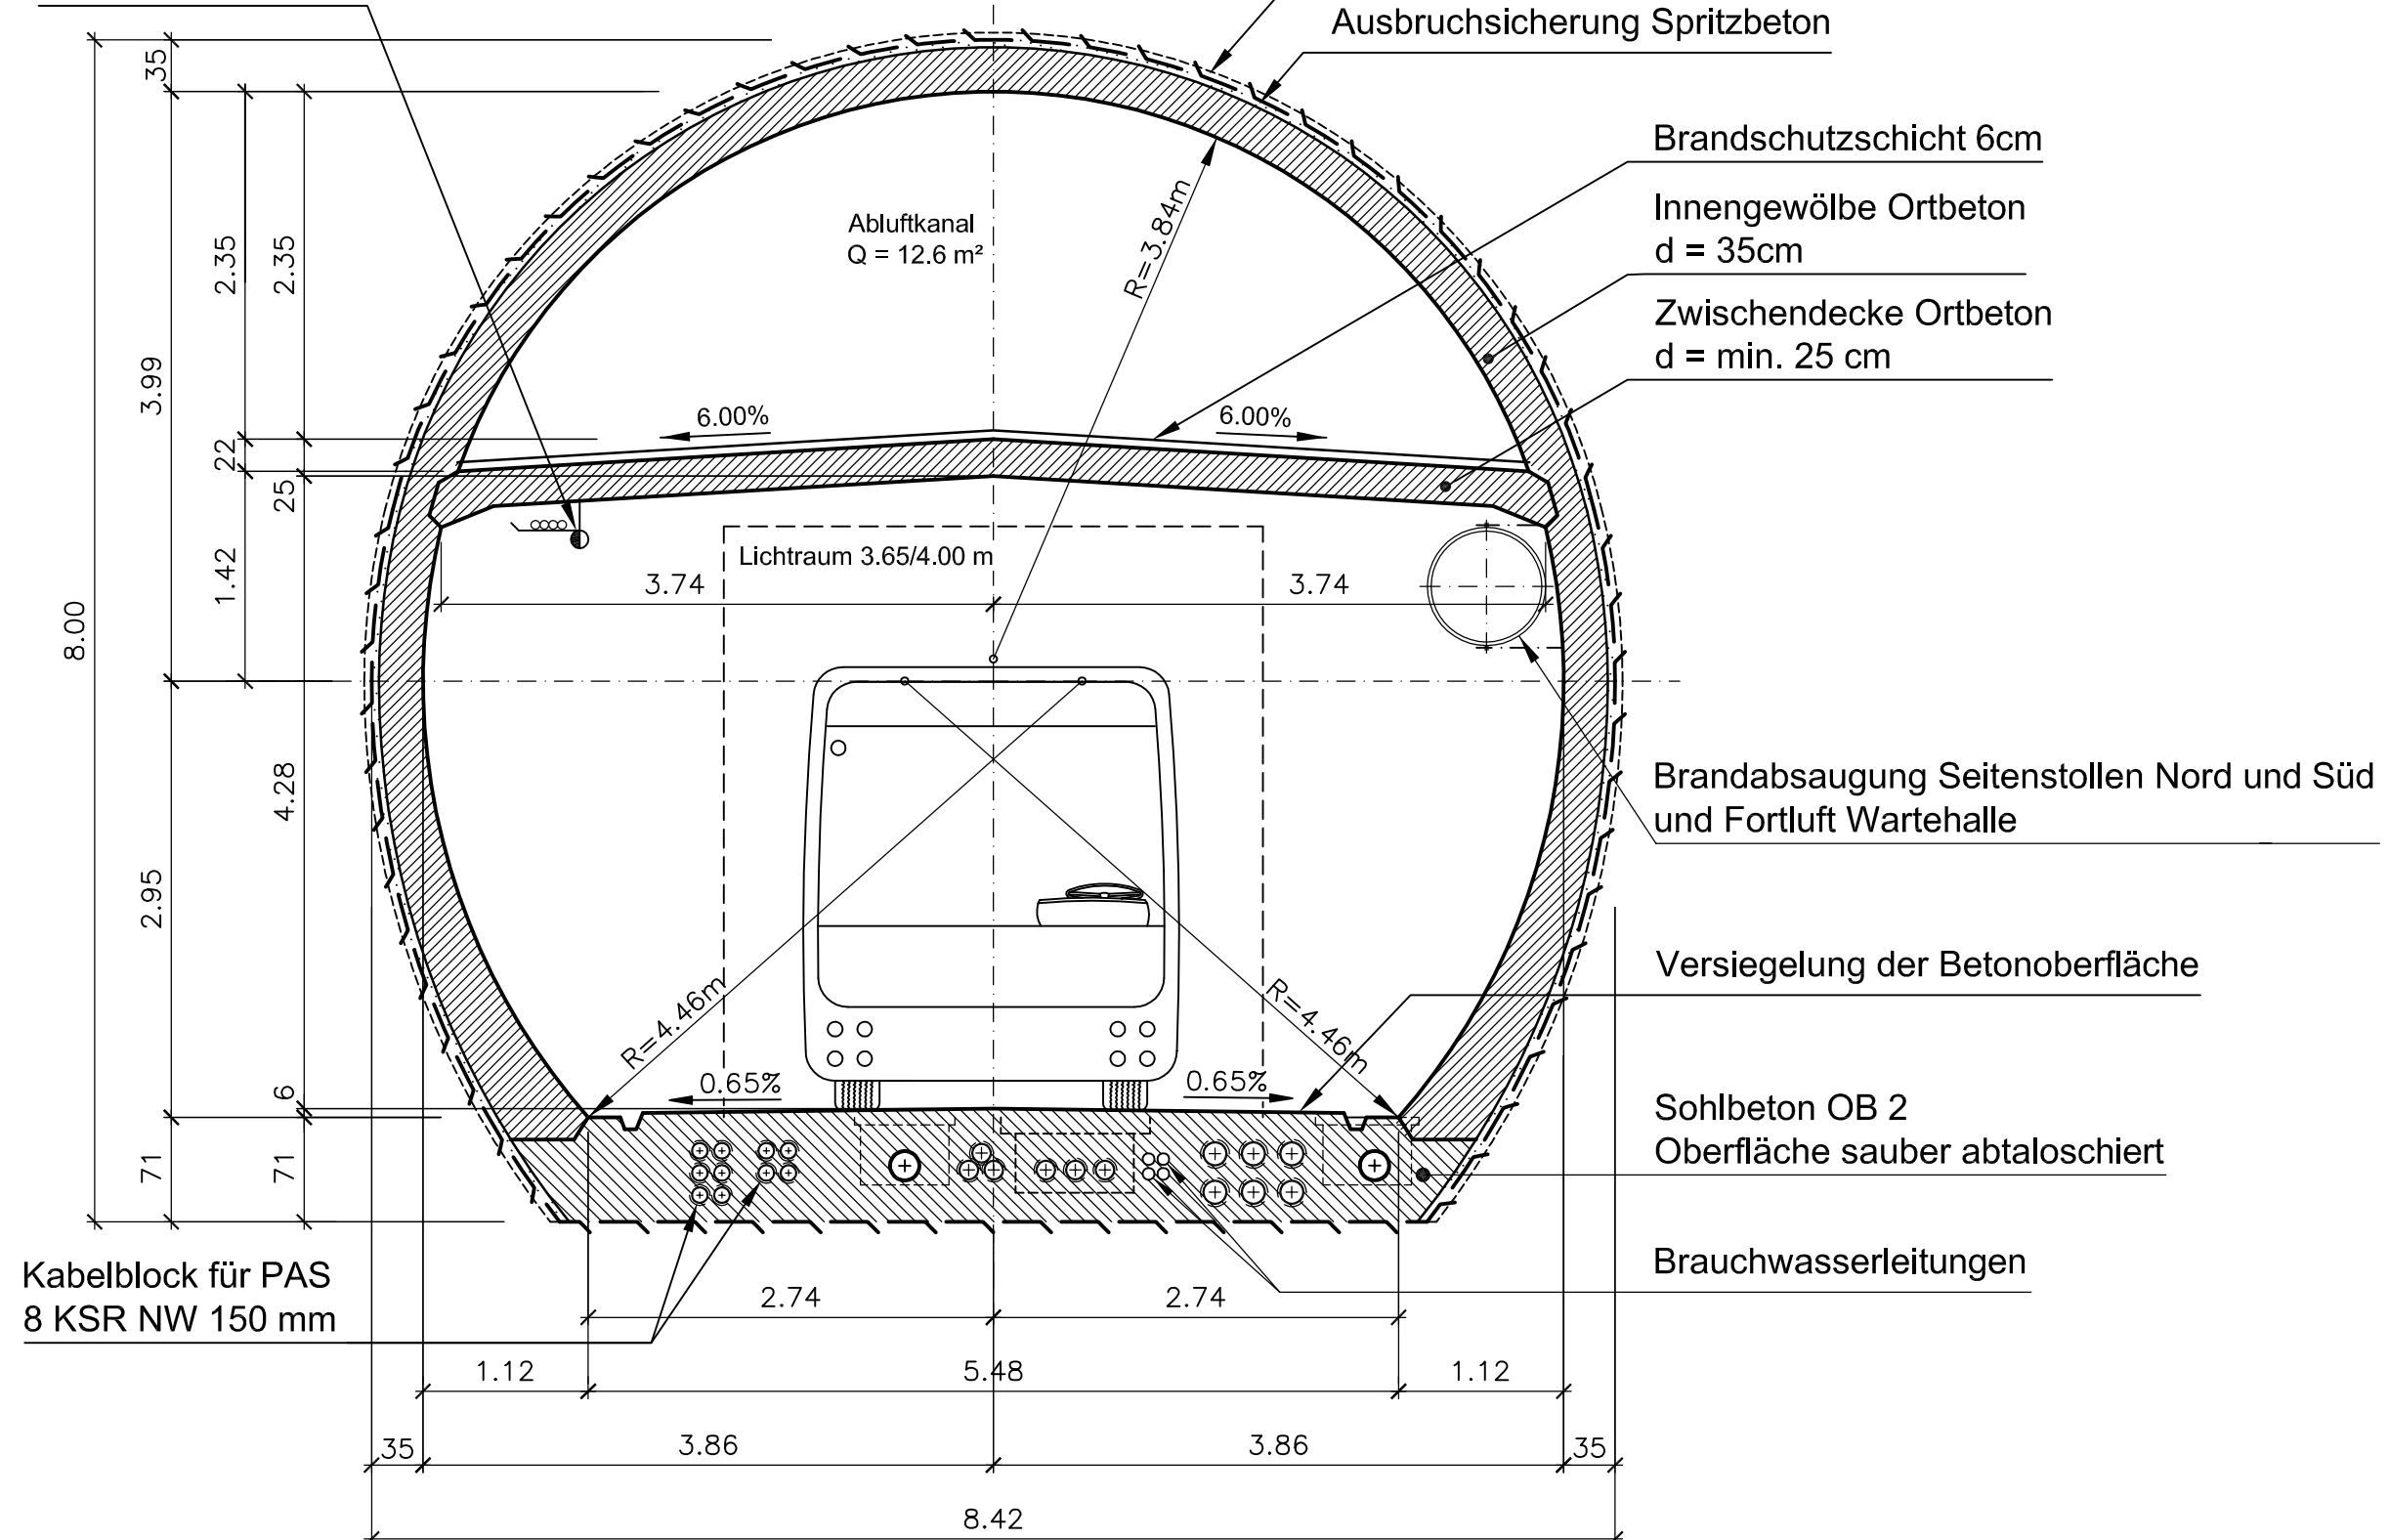

Hinweis:

Dieser Plan basiert auf den von der ATG zur Verfügung gestellten Plangrundlagen:

- UE-SS-1125 Seitenstollen Süd mit Trennwand, Ausbruchsicherungstypen MSZA 1.2 und 2.2, (Ausführungsprojekt) Dat. 09. Februar 2004
- UE-SS-1126 Seitenstollen Süd ohne Trennwand, Ausbruchsicherungstyp MSA 1.2, (Ausführungsprojekt) Dat. 09. Februar 2004
- UE-SS-1127 Seitenstollen Nord ohne Trennwand, Ausbruchsicherungstypen MSZA 1.2 und 2.2, (Ausführungsprojekt) Dat. 09. Februar 2004
- VB III C 75, 339758 Seitenstollen mit Abluftteil, Normalprofil MSZA 1.0/1.1/1.2, (Werkvertrag) Dat. 09. Februar 2004

Betonqualitäten

Spritzbeton

Ausbruchsicherung / Verkleidung SB 1 oder SB 2

Ortbeton

Sohlenbeton OB 2
 Betonwände / Gewölbeton OB 1 oder OB 2



Bau-, Verkehrs- und Forstdepartement Graubünden
 Dipartimento costruzioni, trasporti e foreste dei Grigioni
 Departement da construcziun, traffic e selvicultura dal Grischun

Porta Alpina Sedrun

Ingenieurgesellschaft Gotthard-Basistunnel Süd
 LOMBARDI AG
 PÖYRY
 AMBERG

beauftragt durch:
 Bau-, Verkehrs- und Forstdepartement Graubünden, Stadtgartenweg 11, 7001 Chur / www.bvfd.gr.ch
 Tel. 081 257 36 12 / Fax 081 257 21 60 / E-Mail: Amo.Lanfranchi@bvfd.gr.ch Internet: www.bvfd.gr.ch

Multifunktionsstelle Seitenstollen Nord und Süd

Normalprofile 1:50

Der Gesuchsteller : Der Projektverfasser :

Ort, Datum : Ort, Datum :

Rev.	-	A	B	C	Auftrags-Nr.	Format:	Plot-Datum	PIAG-Nr.
Datum	05.10.2006				3412.5	840x594	04.10.2006	350532
Gez.	00				Plan-Nr. 3412.5-P-008			
Gepr.	HRO							
Freig.	BVFD							

Auflageprojekt 2, 05.10.2006 8