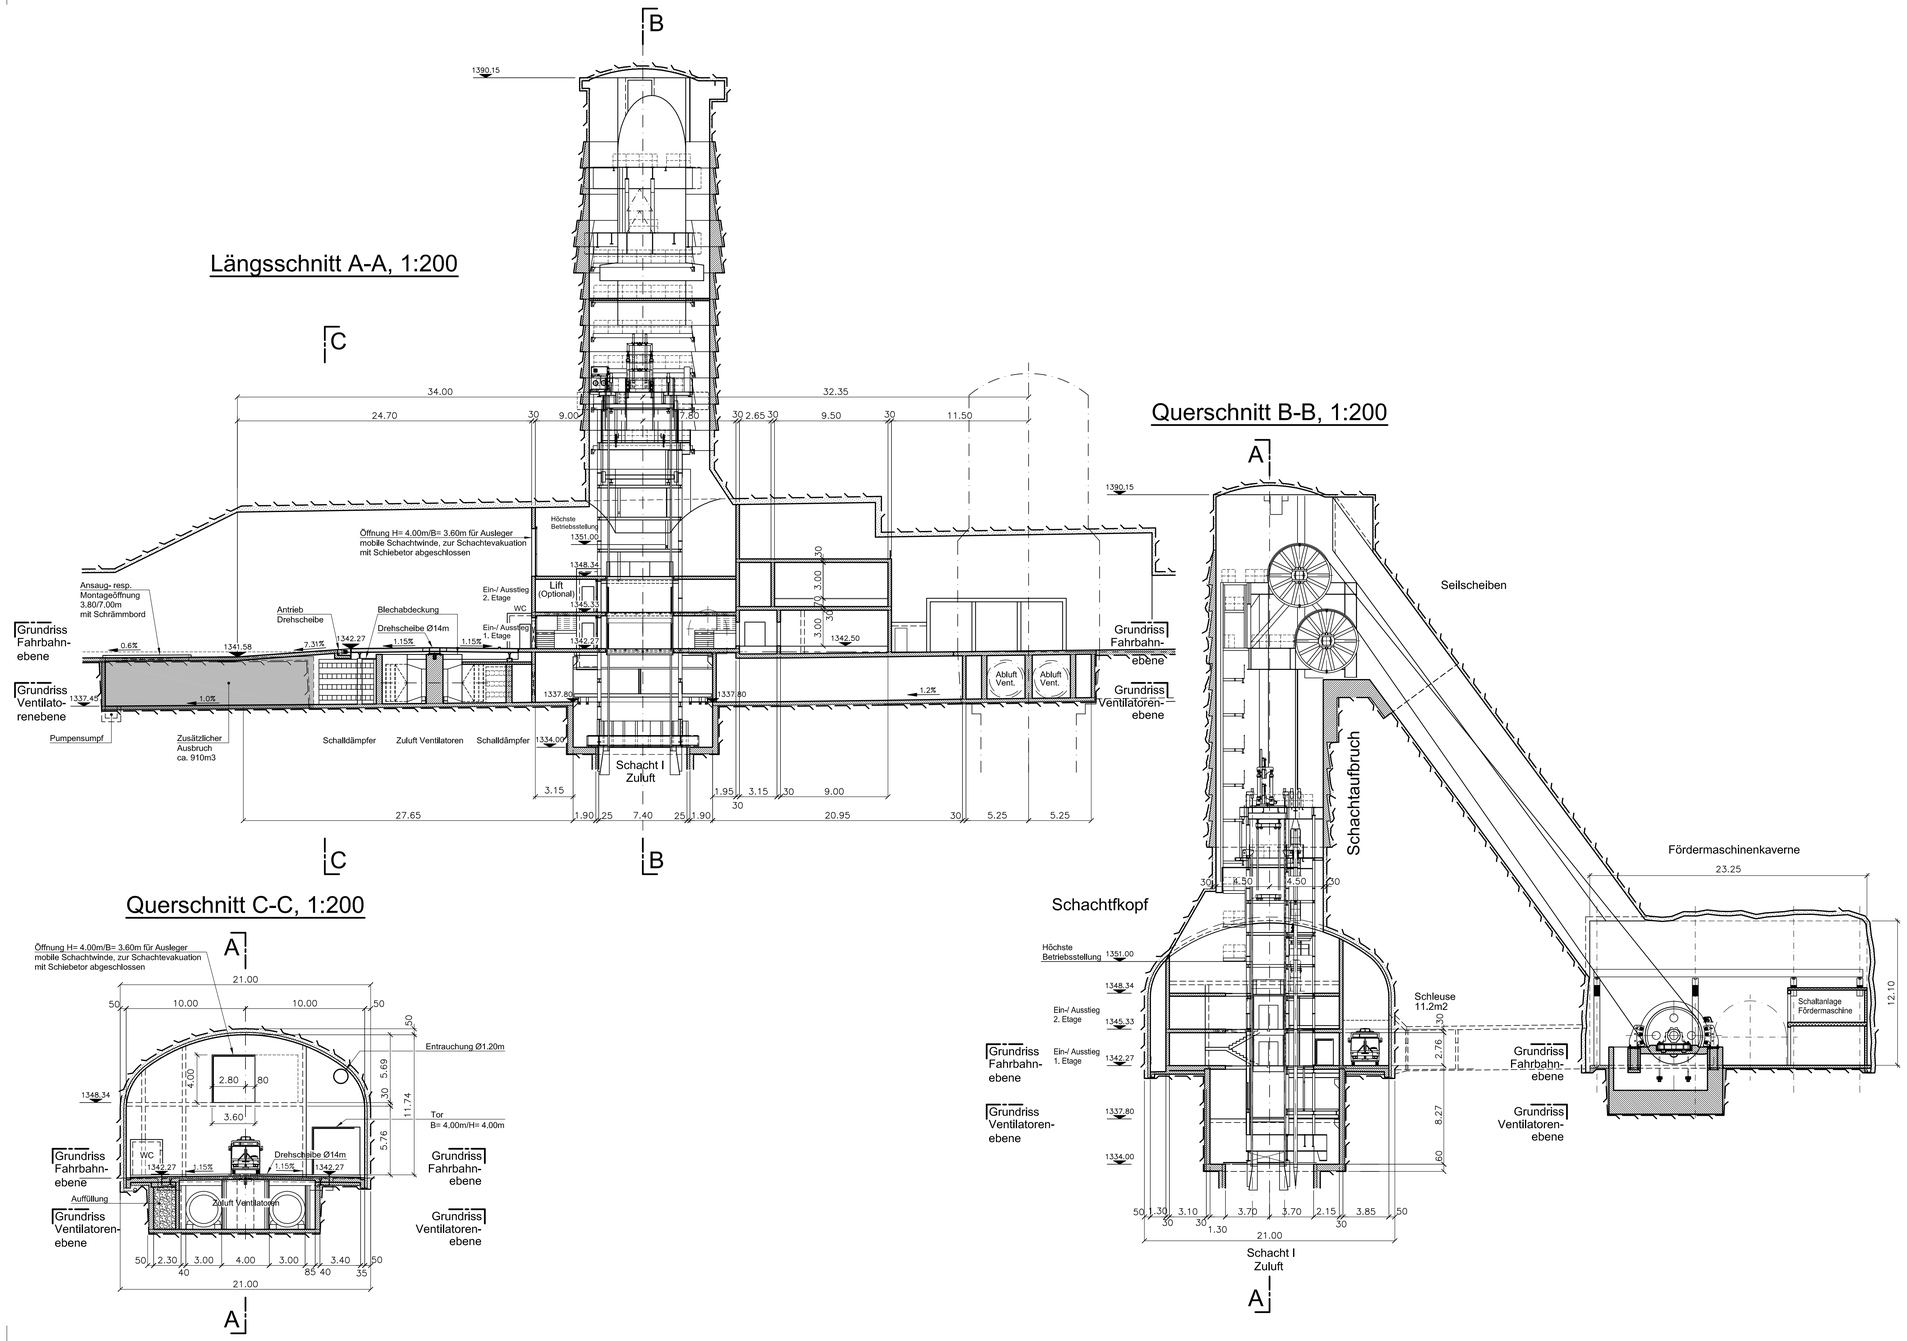
Längsschnitt A-A, 1:200

Betonqualitäten

Spritzbeton

- Ausbruchsicherung / Verkleidung SB 1 oder SB 2

Ortbeton

- Sohlenbeton OB 2
- Betonwände / Gewölbebeton OB 1 oder OB 2

Bau-, Verkehrs- und Forstdepartement Graubünden
Dipartimento costruzioni, trasporti e foreste dei Grigioni
Departement da construcziun, traffic e selvicultura dal Grischun

Porta Alpina Sedrun

Ingenieurgemeinschaft Gotthard–Basistunnel Süd
LOMBARDI AG BERATENDE INGENIEURE
PÖYRY
AMBERG
c/o Lombardi AG, via R. Simen 19, Postfach 1535, CH–6648 Minusio, Tel.: +41–91–744 60 30; Fax: +41–91–743 97 37
beauftragt durch :
Bau-, Verkehrs- und Forstdepartement Graubünden, Stadtgartenweg 11, 7001 Chur / www.bvfd.gr.ch
Tel. 081 257 36 12 / Fax 081 257 21 60 / E-Mail:Arno.Lanfranchi@bvfd.gr.ch Internet: www.bvfd.gr.ch

Zugangsstollen Schachtkopf

Schnitte 1:200

Der Gesuchsteller : ..... Der Projektverfasser : .....

Ort, Datum : ..... Ort, Datum : .....

Rev.	–	A	B	C	Auftrags–Nr.	Format:	Plot–Datum	PIAG–Nr.
Datum	05.10.2006				3412.5	1050x594	04.10.2006	350535
Gez.	OD				Plan–Nr. 3412.5–P–016			
Gepr.	HRO							
Freig.	BVFD							

Auflageprojekt 2, 05.10.2006 **16**