

UNTERKUNFTSPROVISORIUM INSTANDS. KONVIKT CHUR

INVIAS INVIAS AG,
Industriestr. 19,
Via Padna 1, CH-7304 Maienfeld
CH-7460 Savognin 081 554 48 00
info@invias.swiss

AUFRAGGEBER / BAUHERR:
HOCHBAUAMT GRAUBÜNDEN, KANTONSSCHULE CHUR

AUSFÜHRUNG

LÄNGSSCHNITT 1 UND QUERSCHNITT 1

± 0.00 = 601.385



PLAN-NR. 3117025 - 13 | PLAN-GR 841x594 (A1) | GEZ TK


MST 150 | DATUM 03.11.2017 | REV 10.04.2018

BESTEHEND	OK	OBERKANT	B	BODEN
KALKSANDSTEIN	UK	UNTERKANT	W	WAND
BETON	F	FERTIG	D	DECKE
DÄMMUNG	R	IM LICHT		
HOLZ	IL	BRÜSTUNG		
NATURSTEIN	BR	SCHWELLE		
MÖRTEL, GIPS	SW	STURZ		
SPERRSCHICHT	ST	RAFFLAMMELNSTOREN		
	DW	DACHWASSER		


SÄMTLICHE MASSE SIND ROH-
MASSE. SIE SIND VOM UNTER-
NEHMER AUF EIGENE VER-
ANTWORTUNG IM PLAN UND
AM BAU ZU KONTROLIEREN

FENSTERHÖHEN:
AB OK FERTIG FENSTERBANK BIS
UK ROHE DECKE/STURZ

AB OK FERTIG HOHEREM BODEN
BEZ SCHWELLE BIS
UK ROHEM STURZ

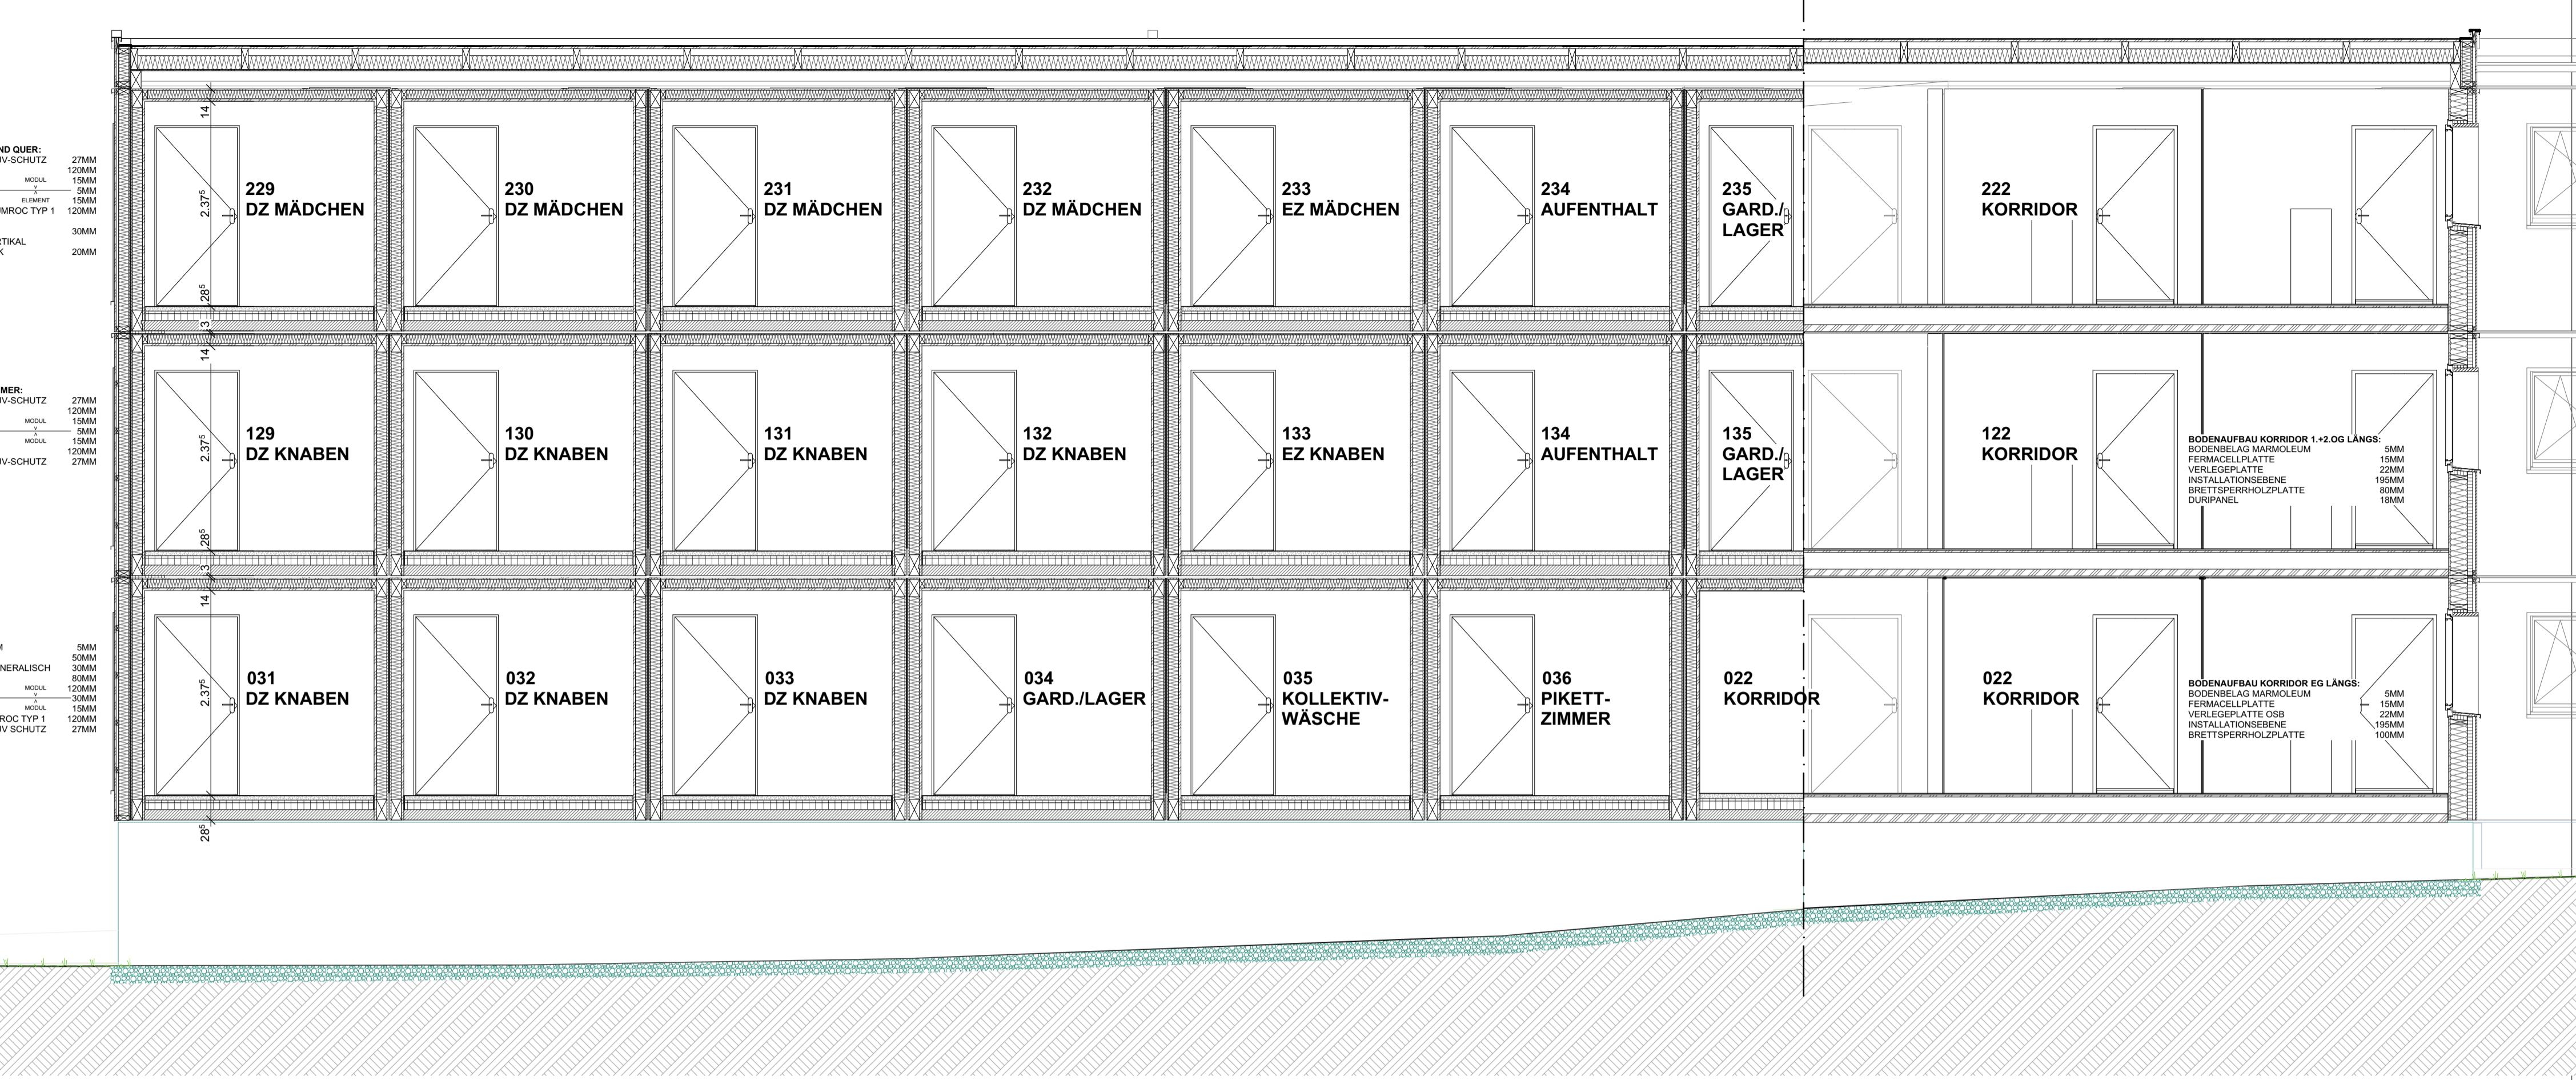

LÄNGSSCHNITT 1

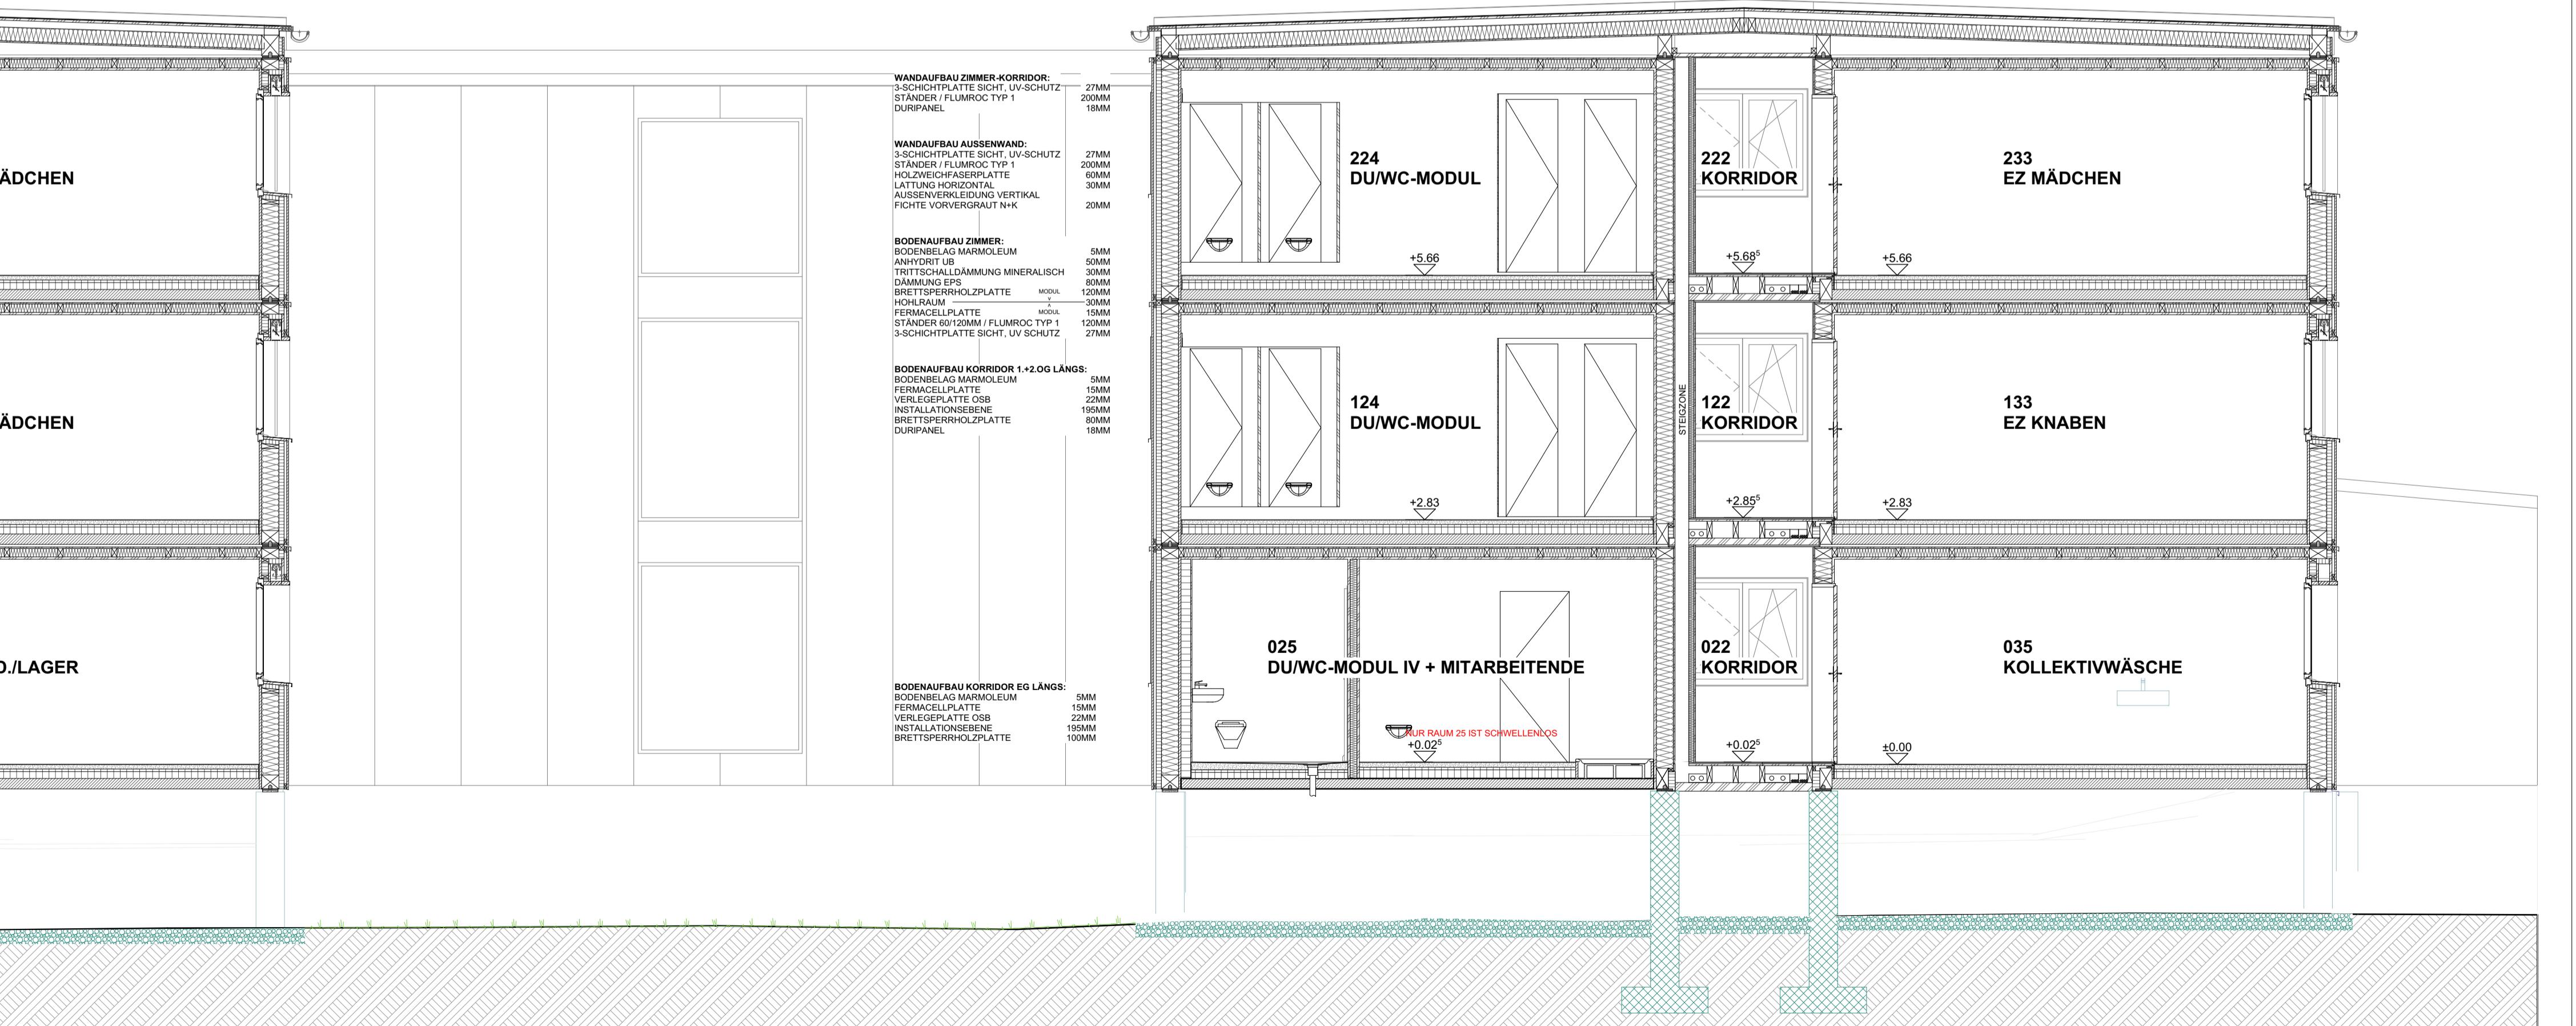

QUERSCHNITT 1