



Strassenzug	Bauabschnitt:	km
CHUR		0.00
SCHANFIGGER-STRASSE	Strassenkorrektur	28.68
	Lehnenbrücke	28.82
AROSA		30.87

Effektive Baulänge: 140 m

AUFLAGEPROJEKT

Normalprofil 1:50

Plan Nr.: 740.00.3981.105

Datum: Juni 2019


Kantonale Behörde:	Eingangsstempel:	Der Projektverfasser:
Die Regierung des Kantons Graubünden		Schneider Ingenieure AG Mainstation 1901 Spundisstrasse 23 7007 Chur
Tiefbauamt Graubünden Bezirk 1 7001 Chur		



Proj.	je	Form.	45 / 105
Gez.	rca	Dat.	02.07.2019
Gepr.	met	Plan Nr.	53'445-105

Index	Änderung	Datum	Gezeichnet	Geprüft

Normalprofil 1

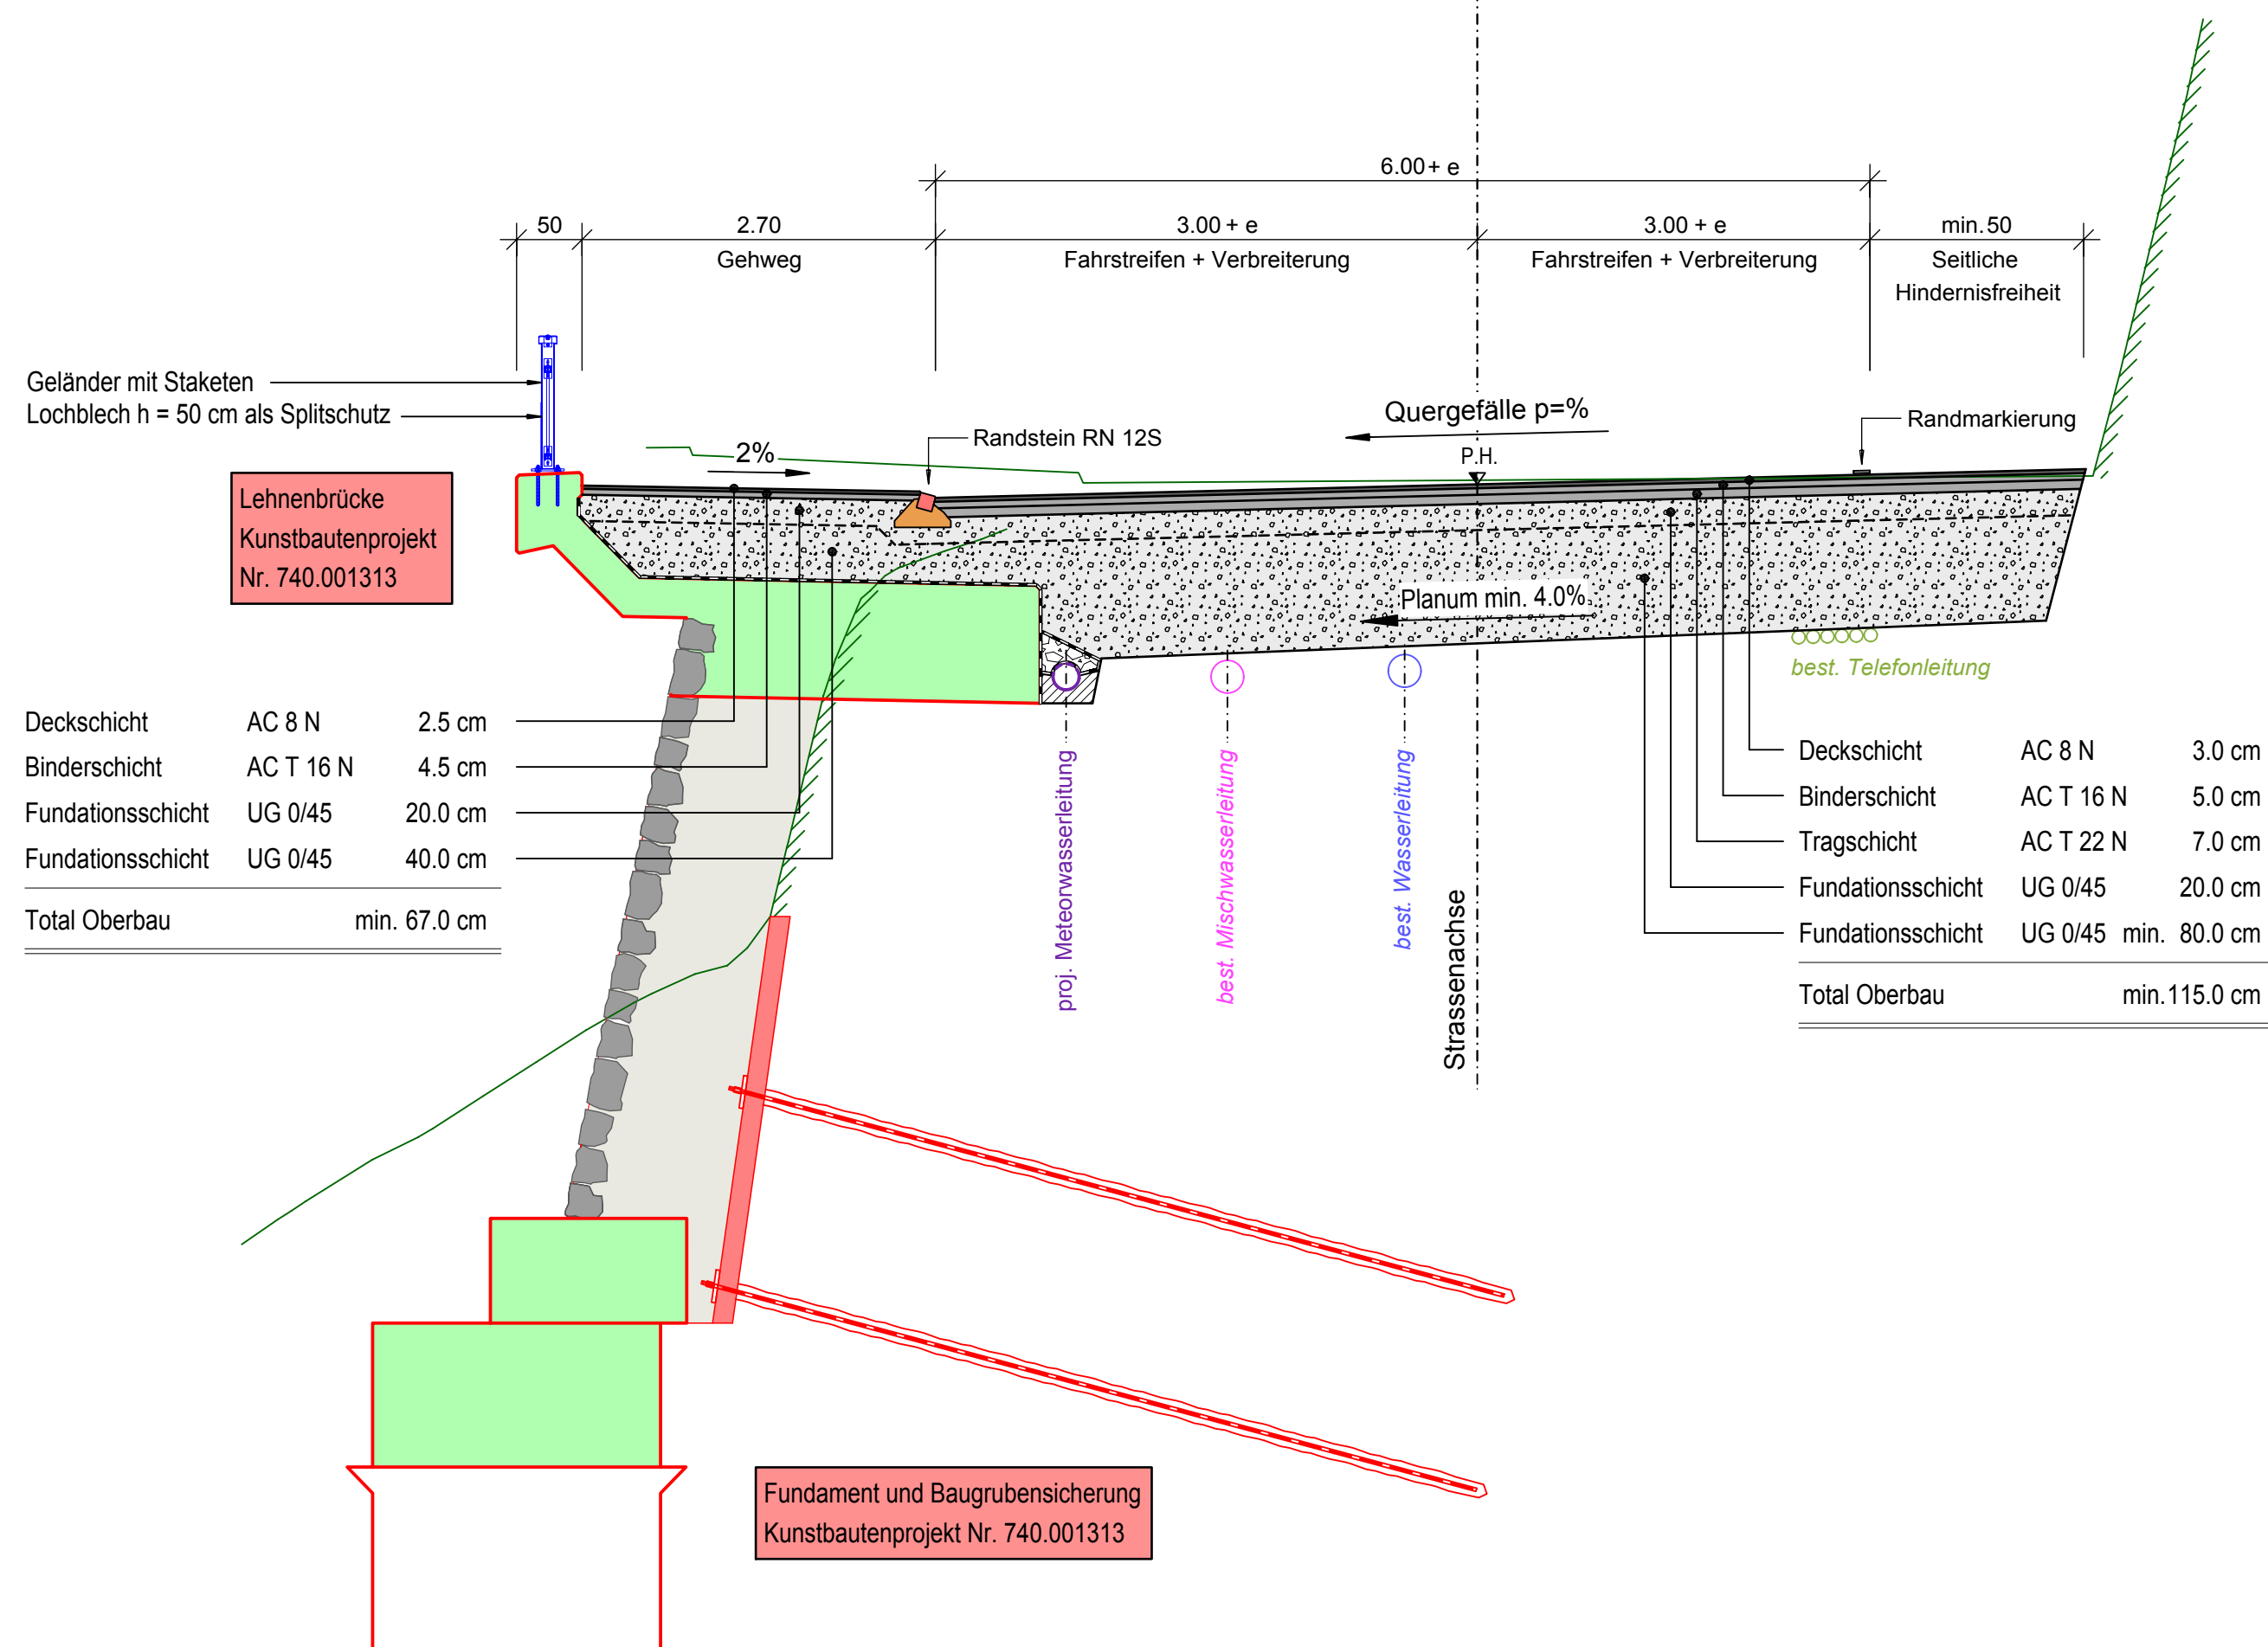

Normalprofil 2

