


# Verbauung Val Luven

Leitdämme Luven


Längensprofile 1:200  
Querprofile 1:200

Auflageprojekt


### Leitdamm Luven 1 Längensprofil 1:200

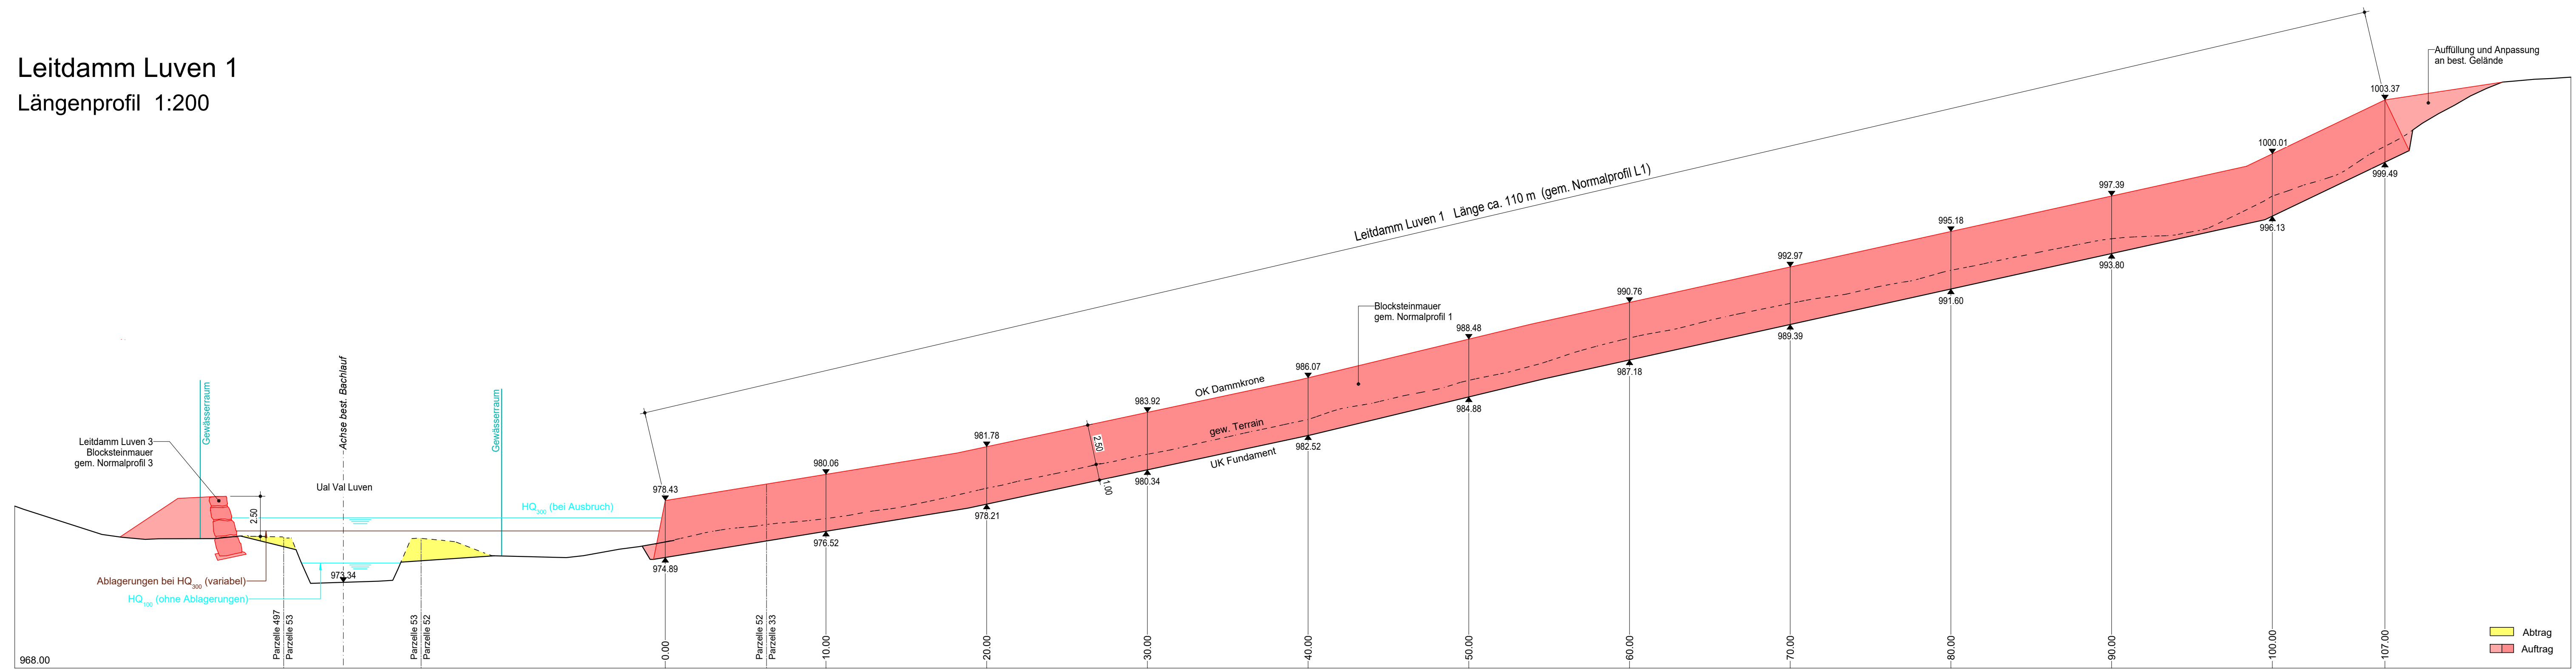


### Leitdamm Luven 2 Längensprofil 1:200

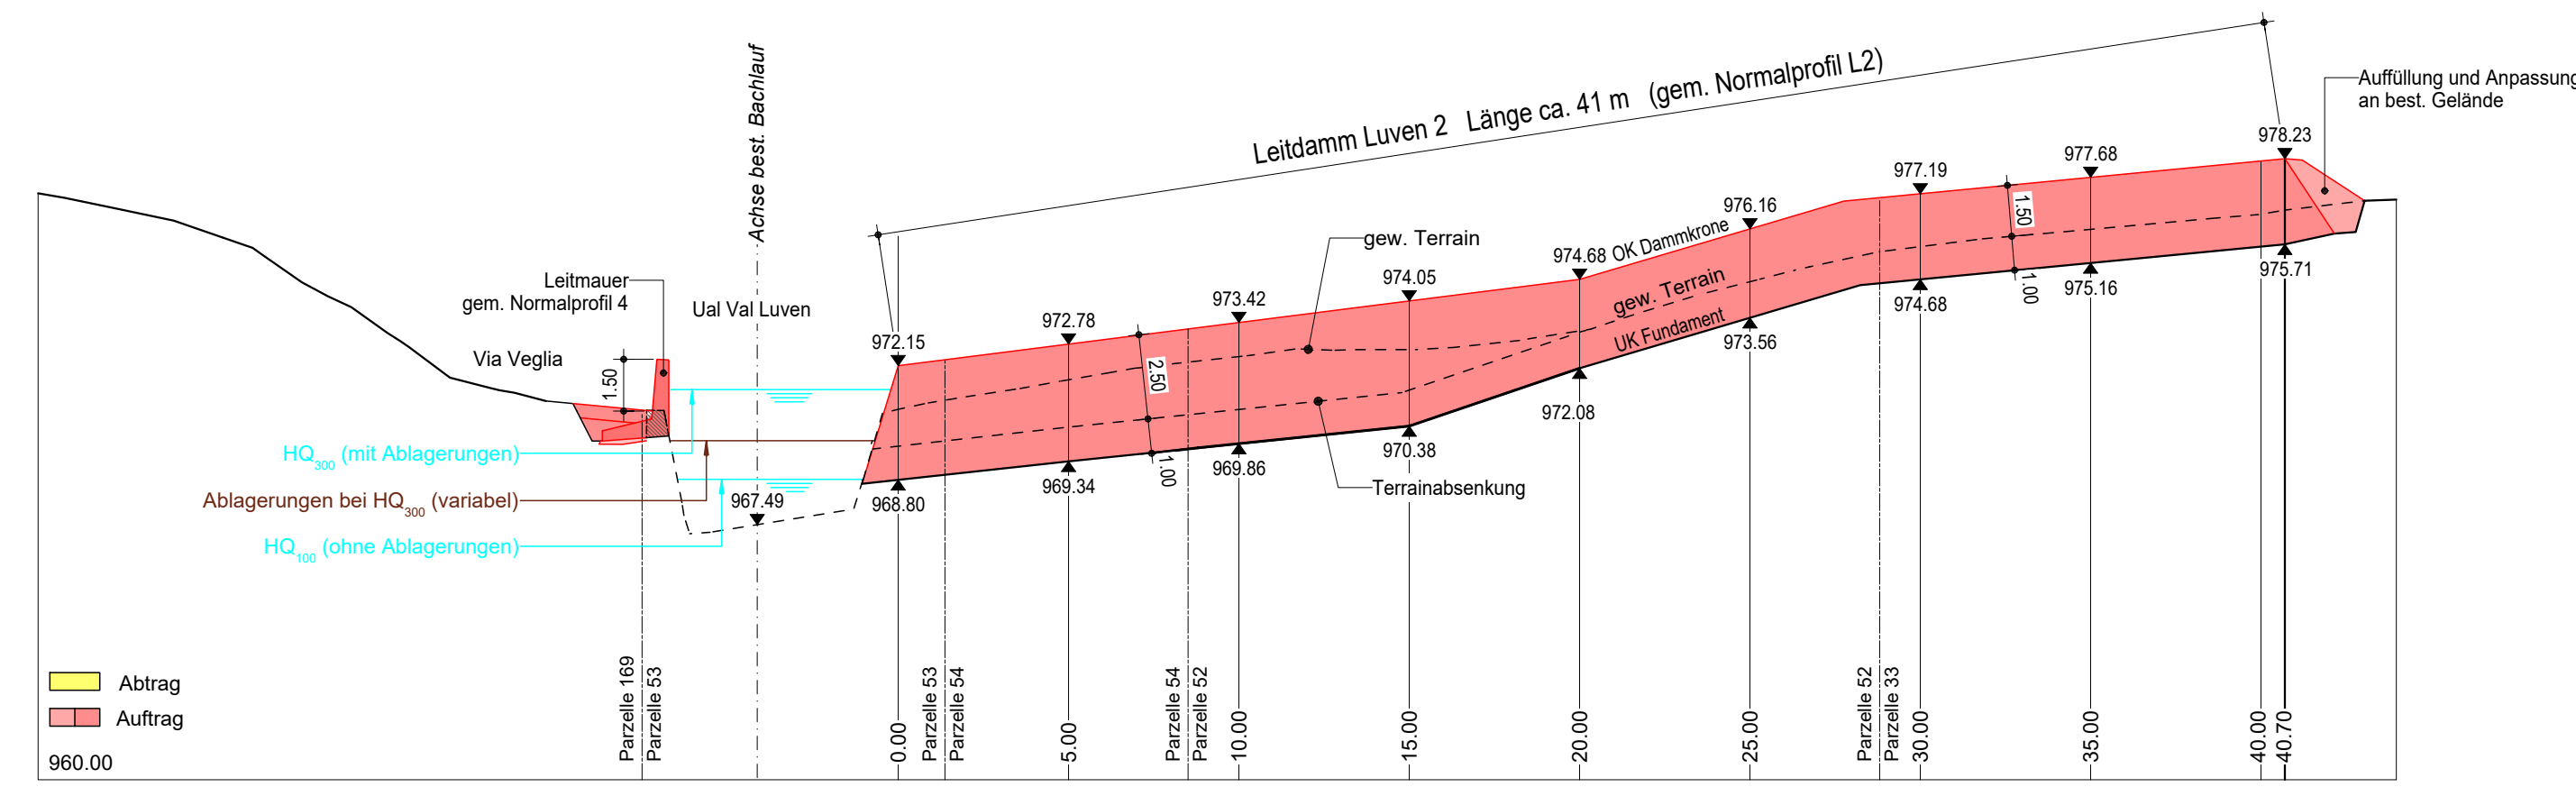

### Leitdamm Luven 3 Längensprofil 1:200

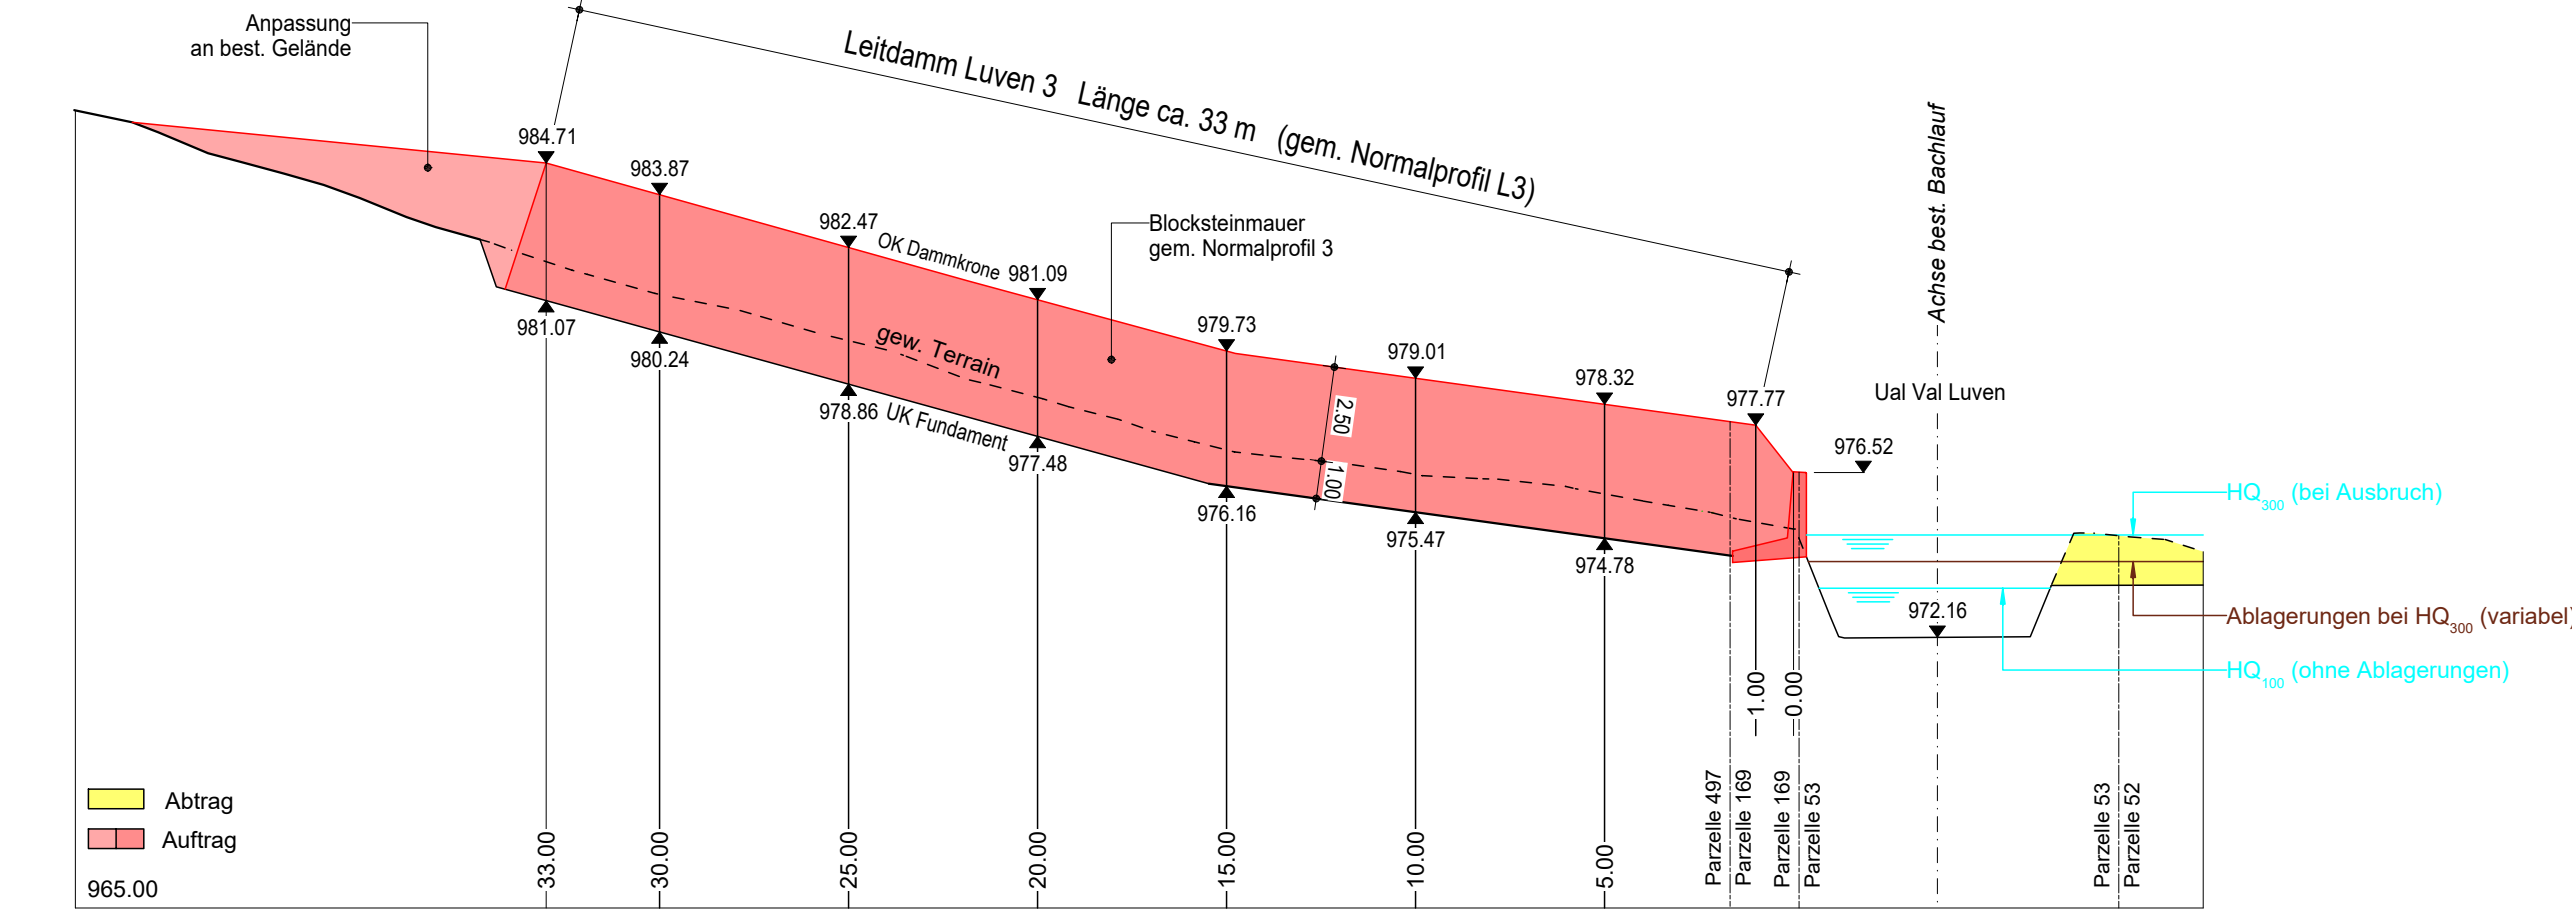

### Querprofil 1 1:200

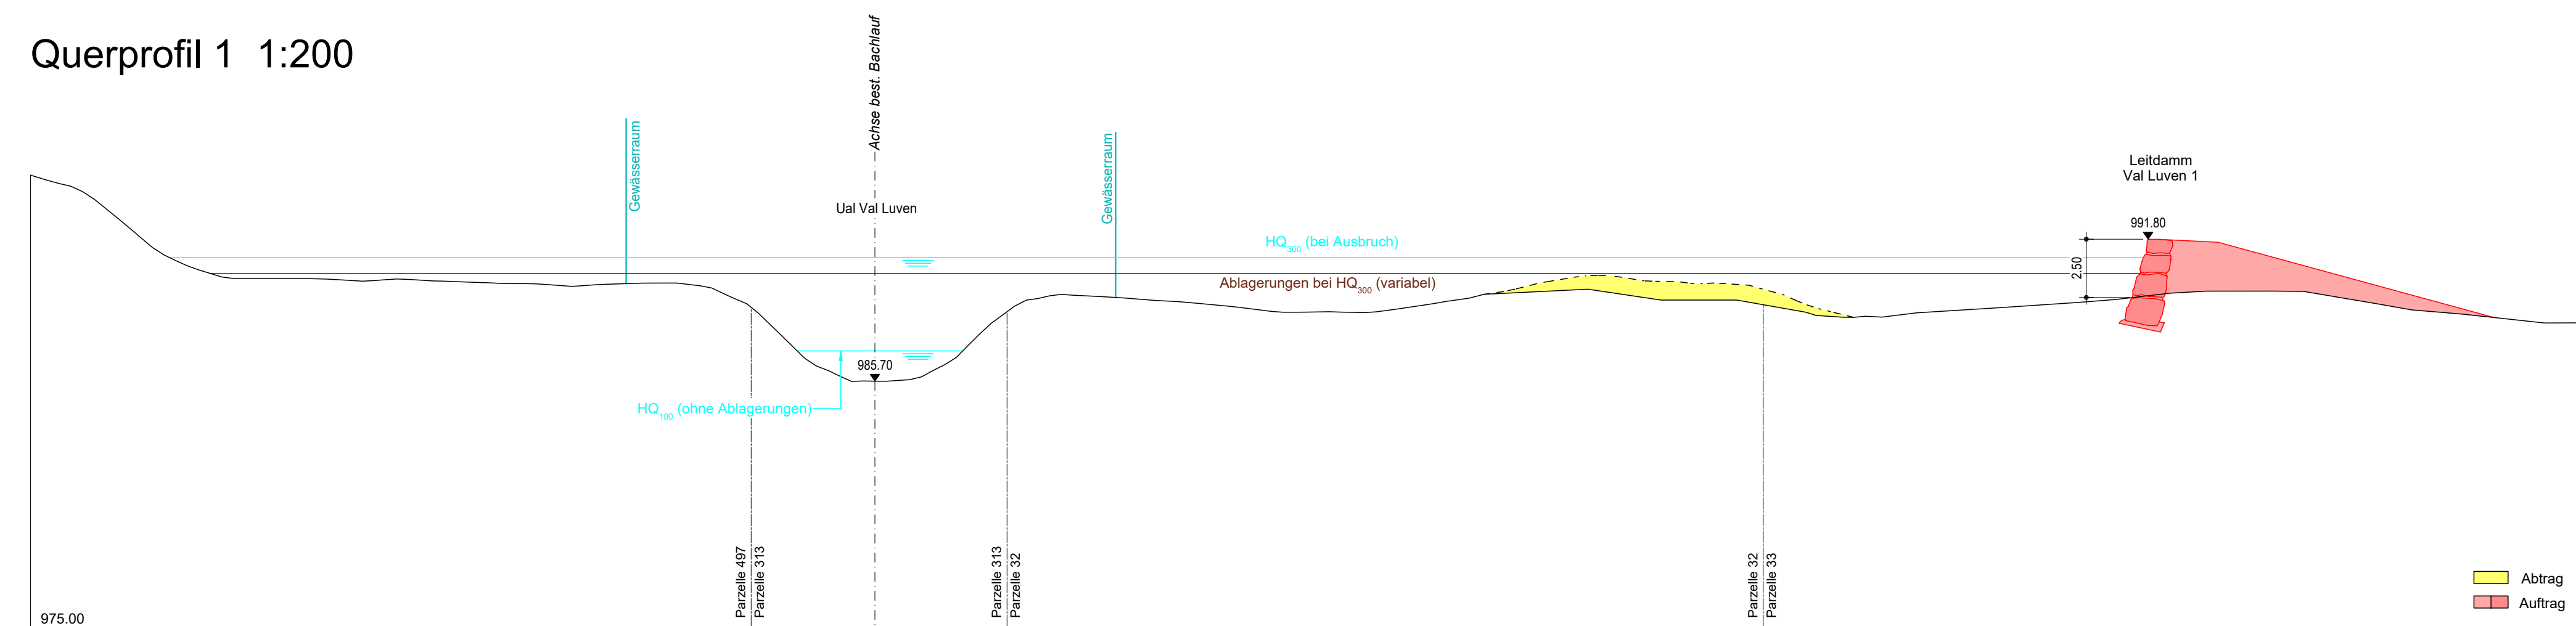

### Querprofil 2 1:200

