


Verbauung Val Luvén

Sohlabsenkung Holzverladeplatz
Ableitmulde und Verlegung Bachlauf Curtins


Normalprofile 1:50

Auflageprojekt


Normalprofil C1 1:50 Unterführung Holzlagerplatz und RhB

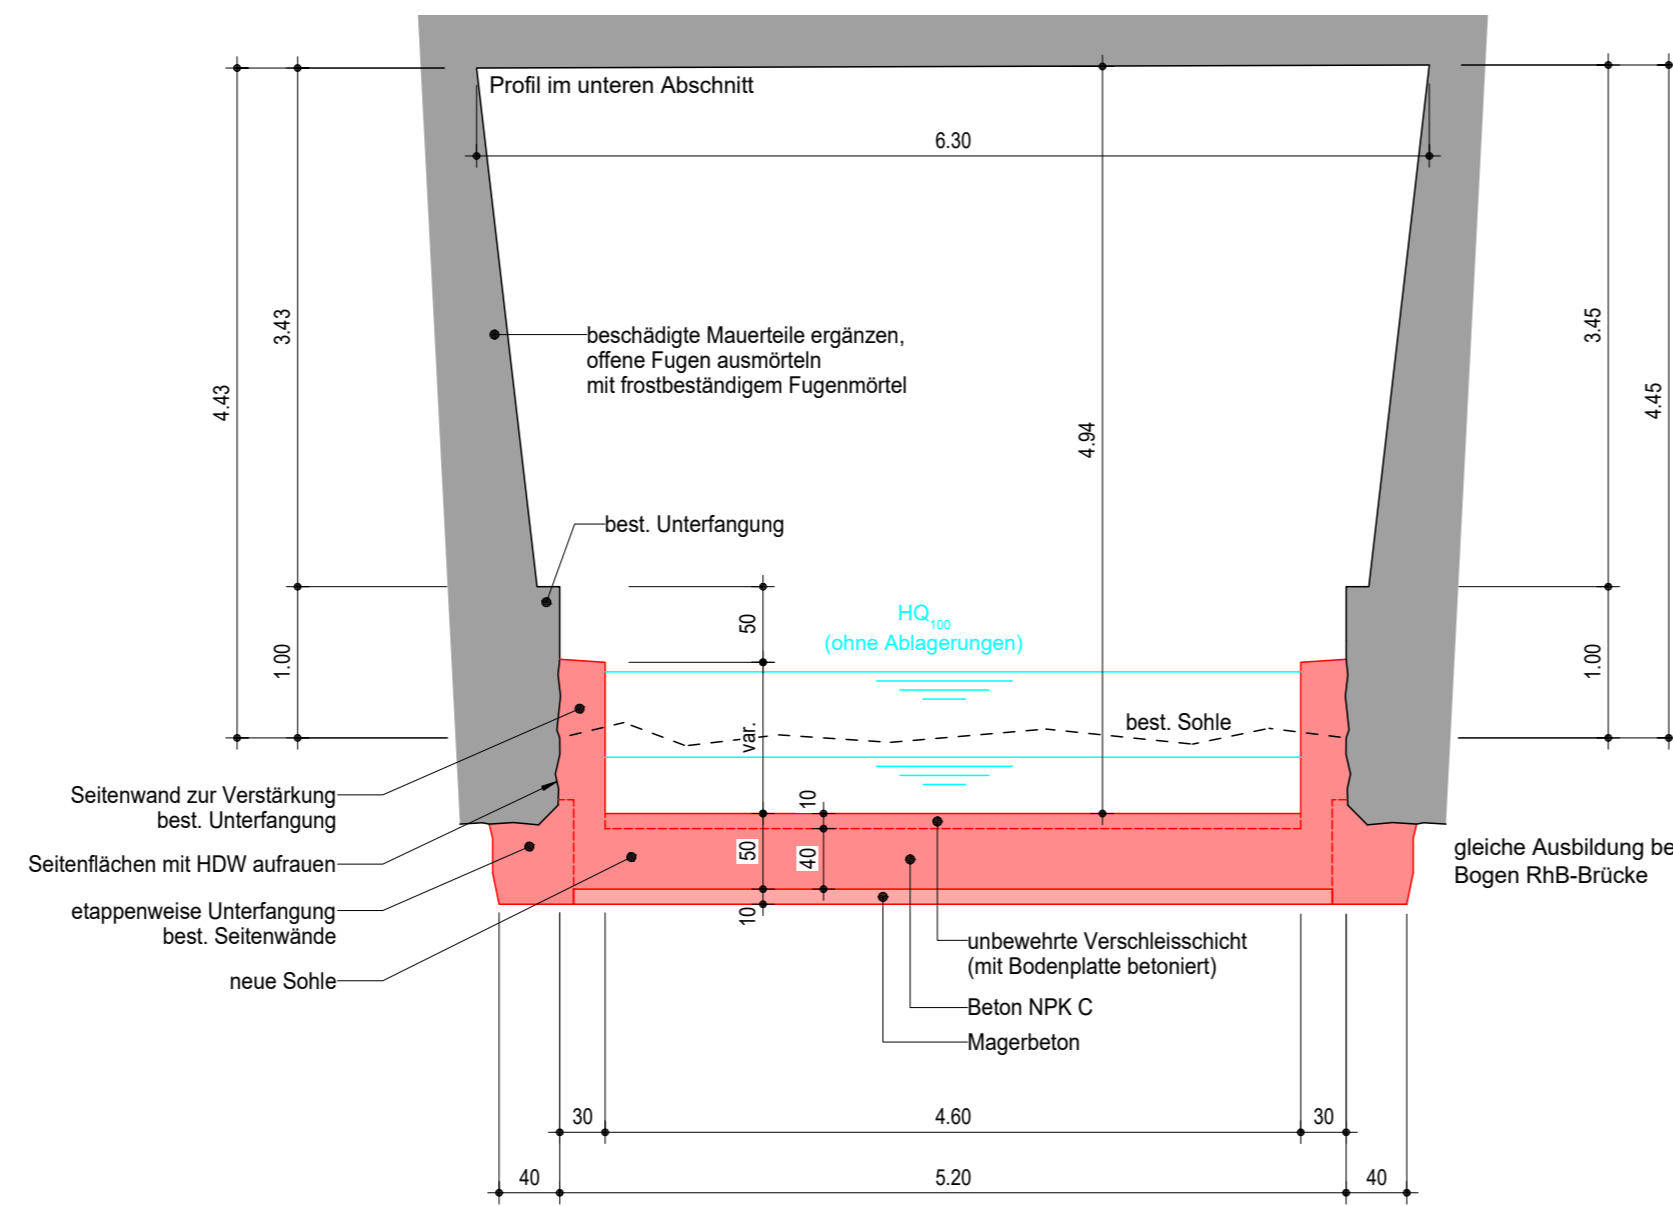

Normalprofil C2 1:50 Sohlenabsenkung unterhalb Bahndamm

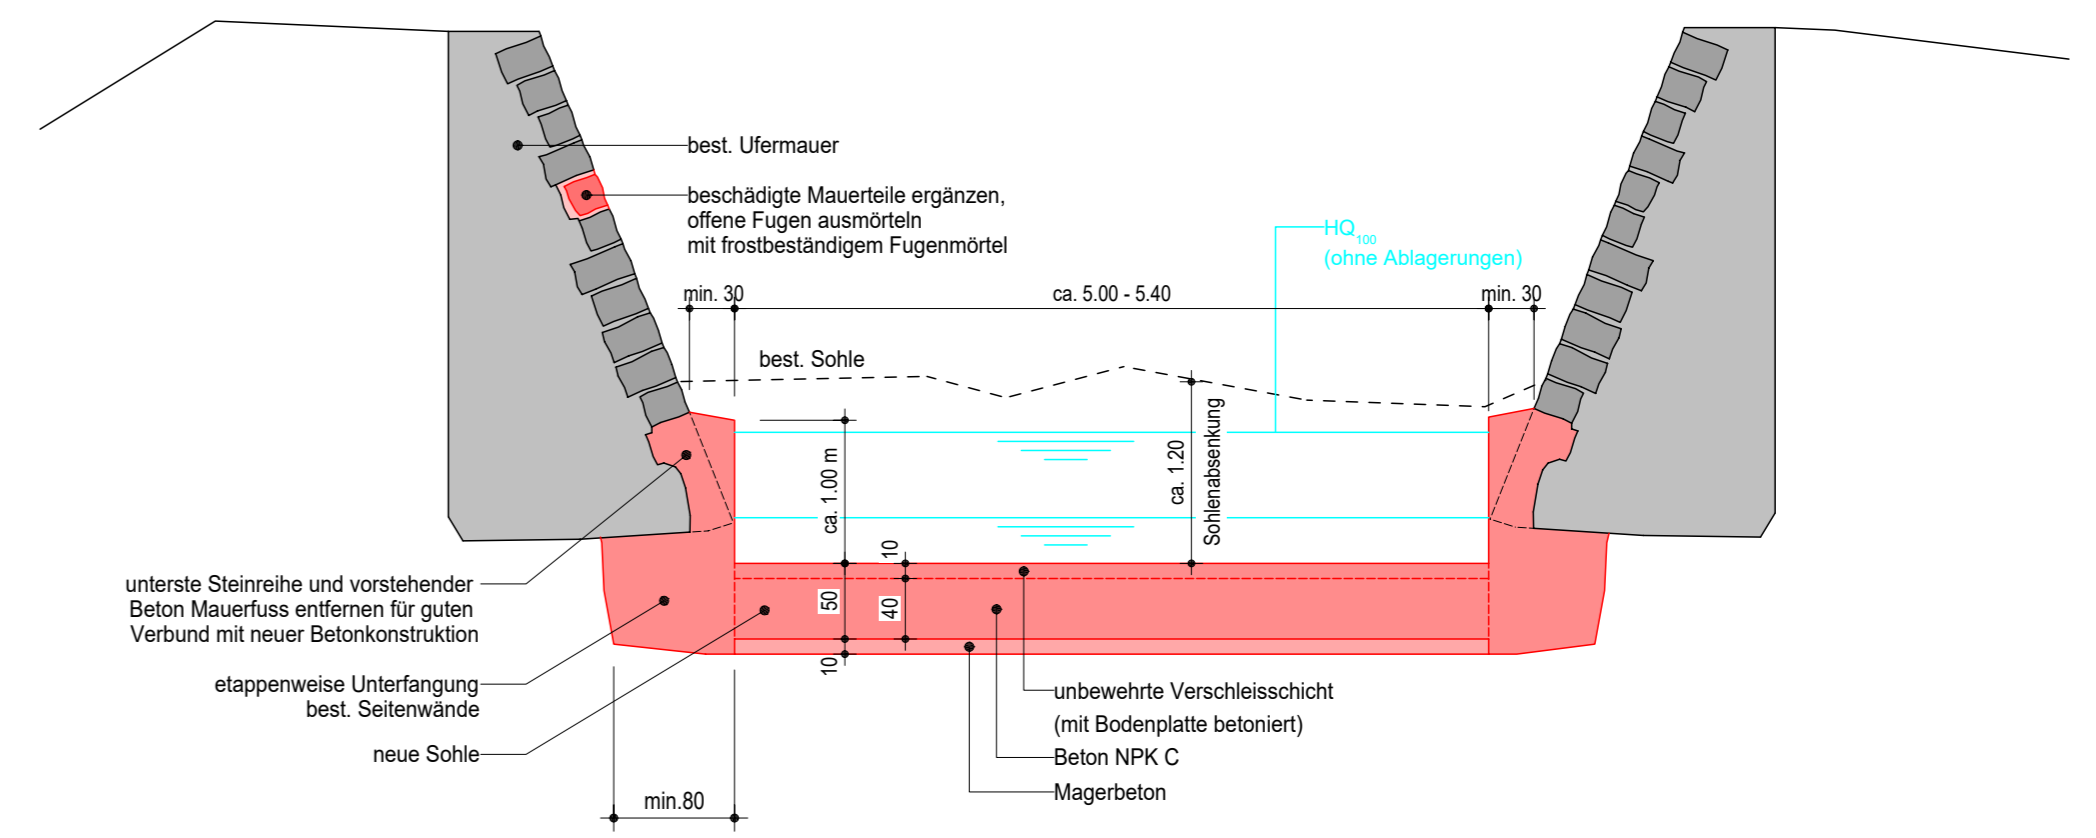

Normalprofil C4 1:50 Neuer Bachlauf

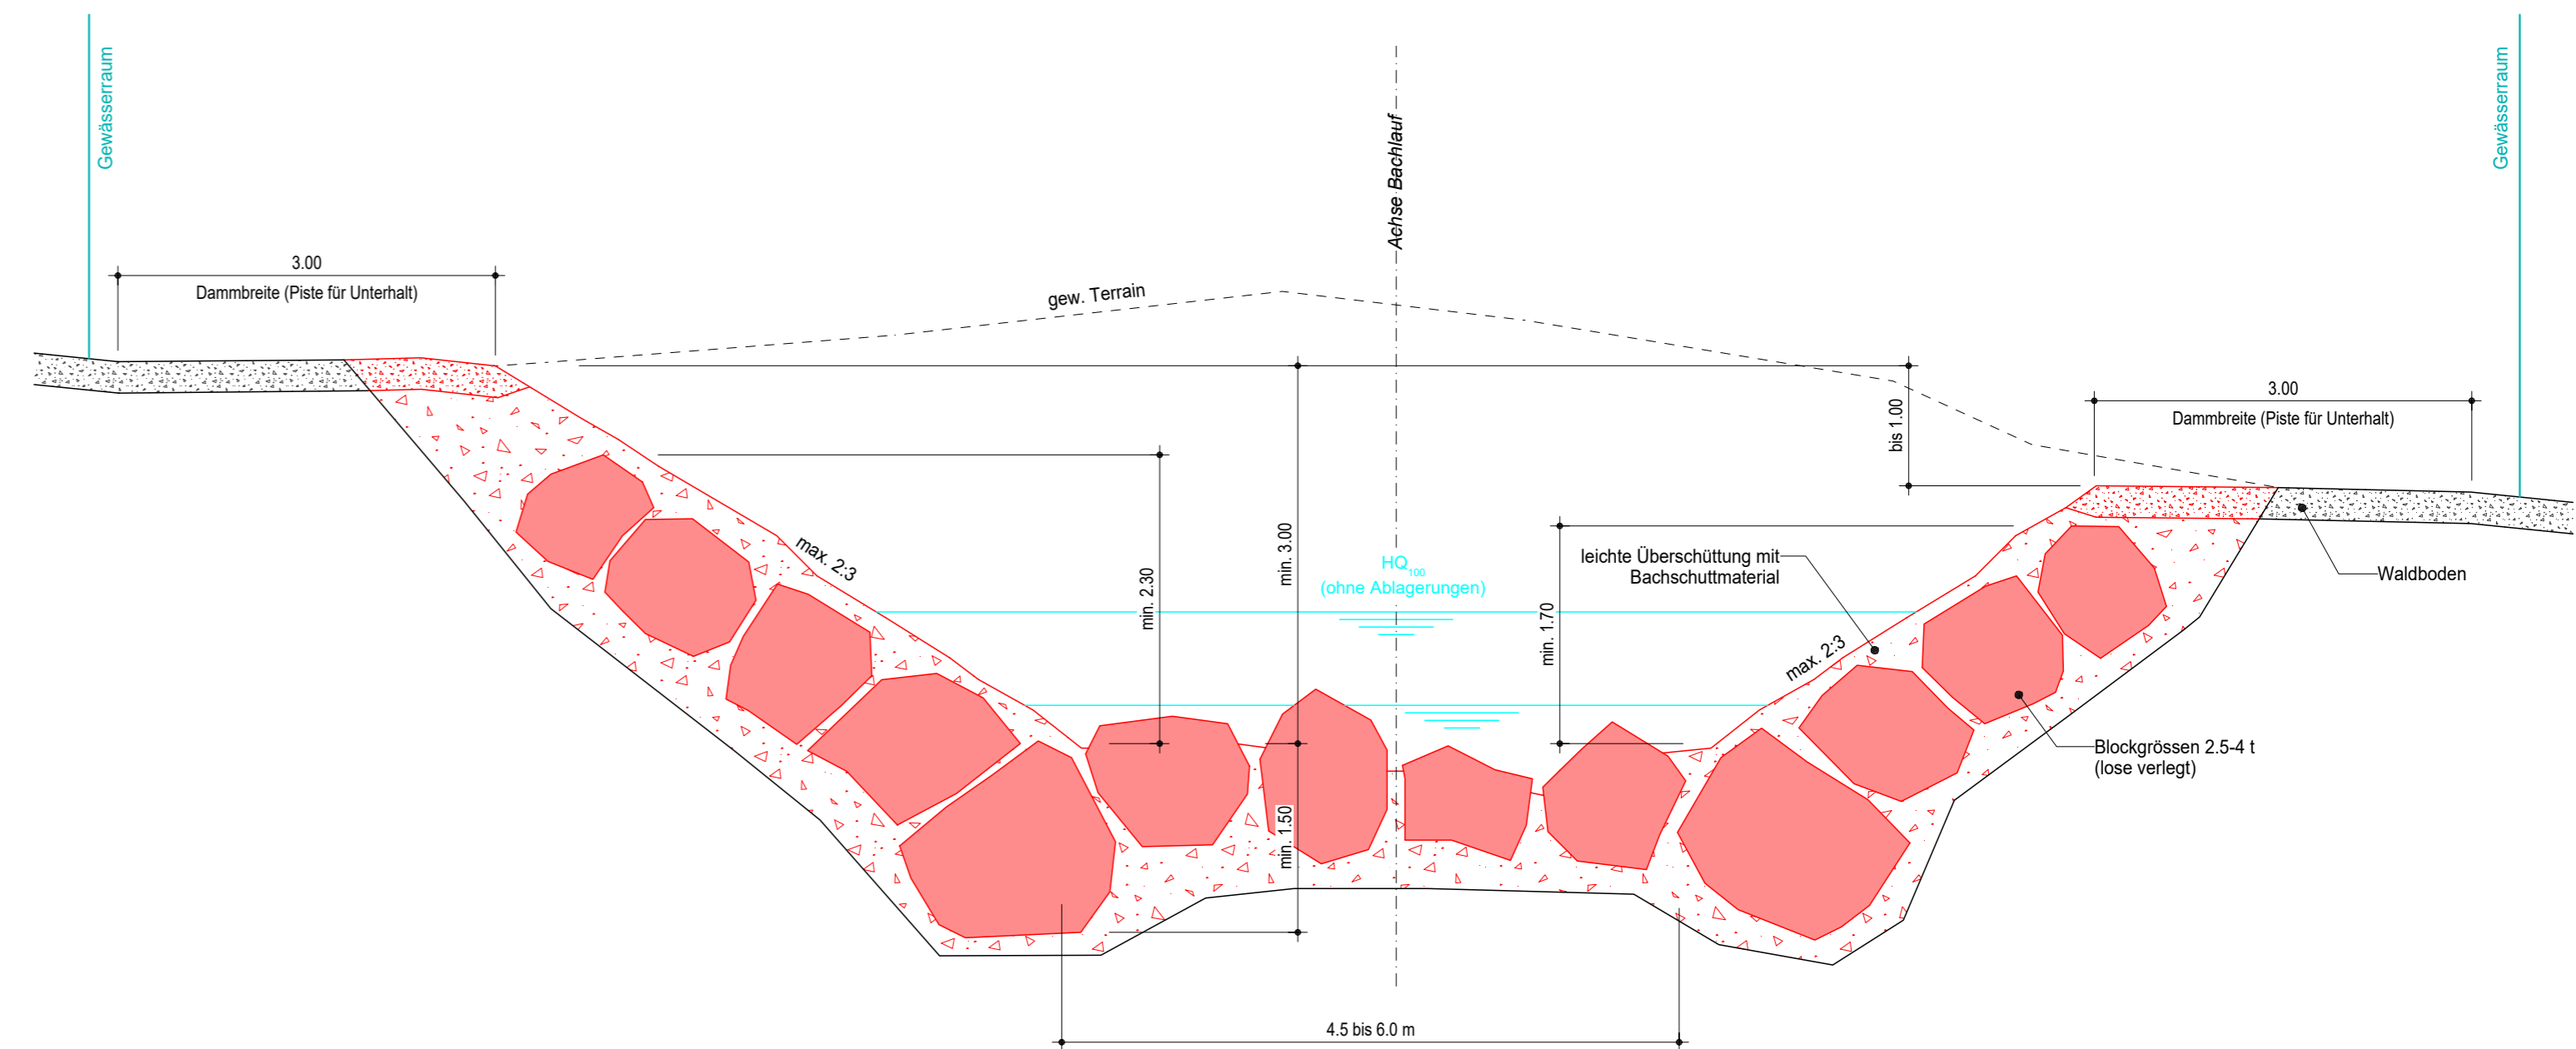

Normalprofil C3 1:50 Unterfangung und Sanierung best. Mauern

