


Verbauung Val Luven

Sohlabsenkung Holzverladeplatz
Ableitmulde und Verlegung Bachlauf Curtins


Längenprofile 1:200
Querprofile 1:200

Auflageprojekt


Querprofil 1 1:200

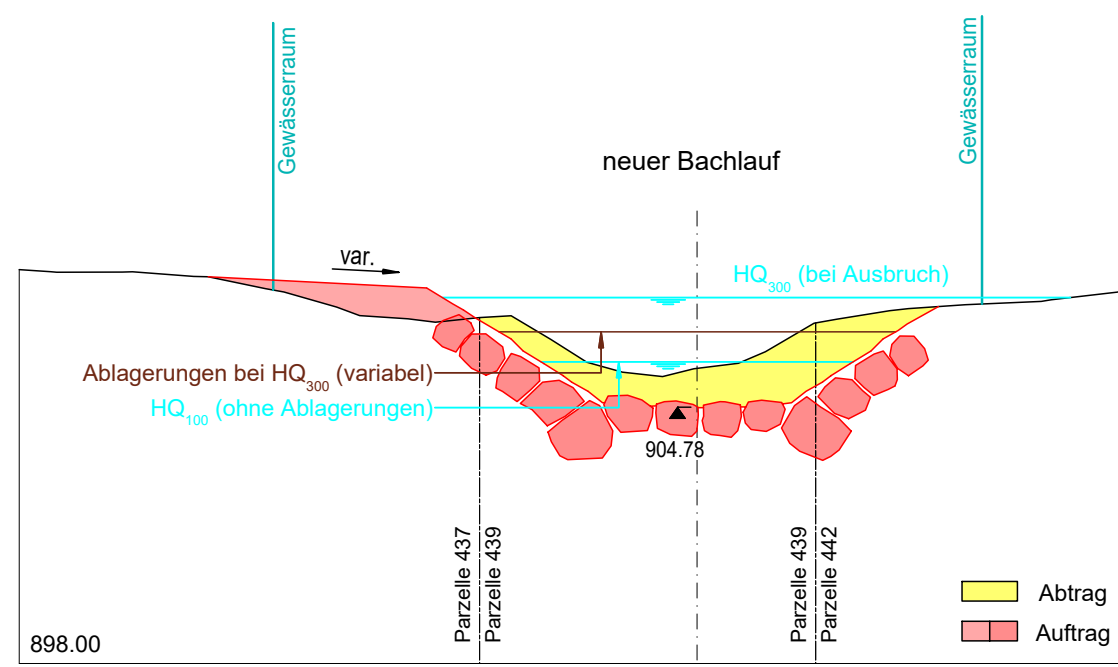


Querprofil 2 1:200

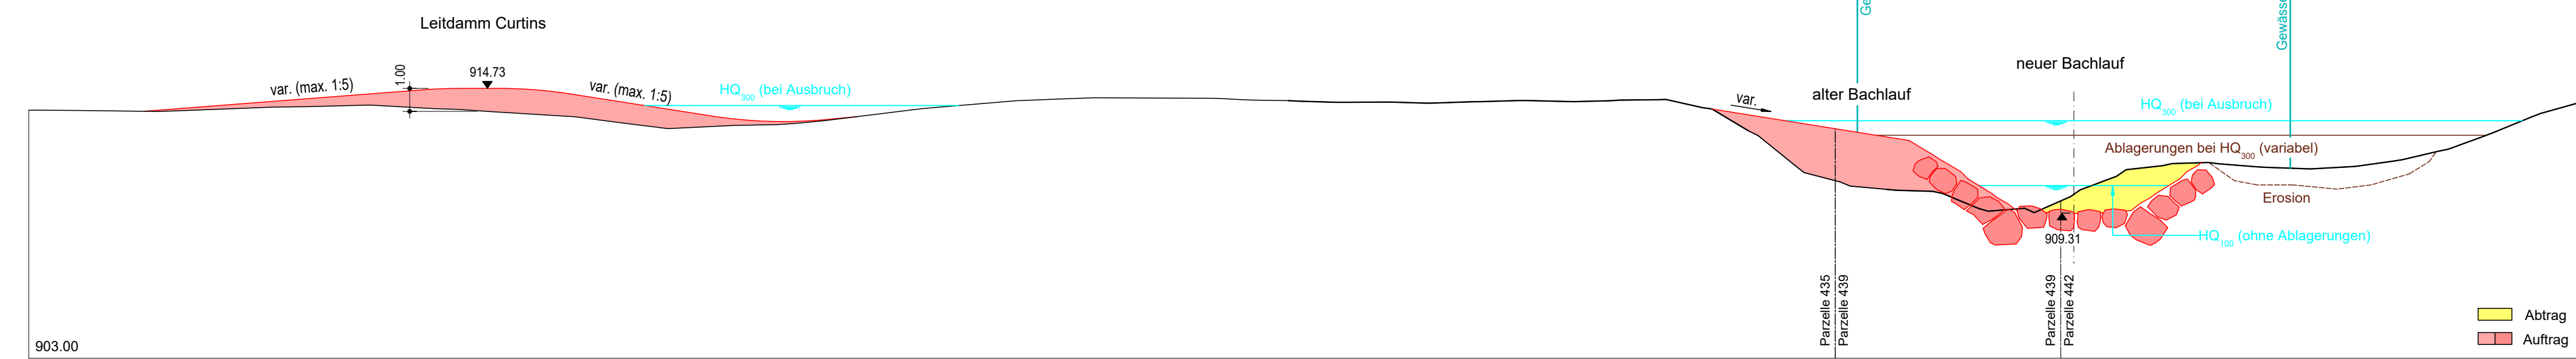


Querprofil 4 1:200

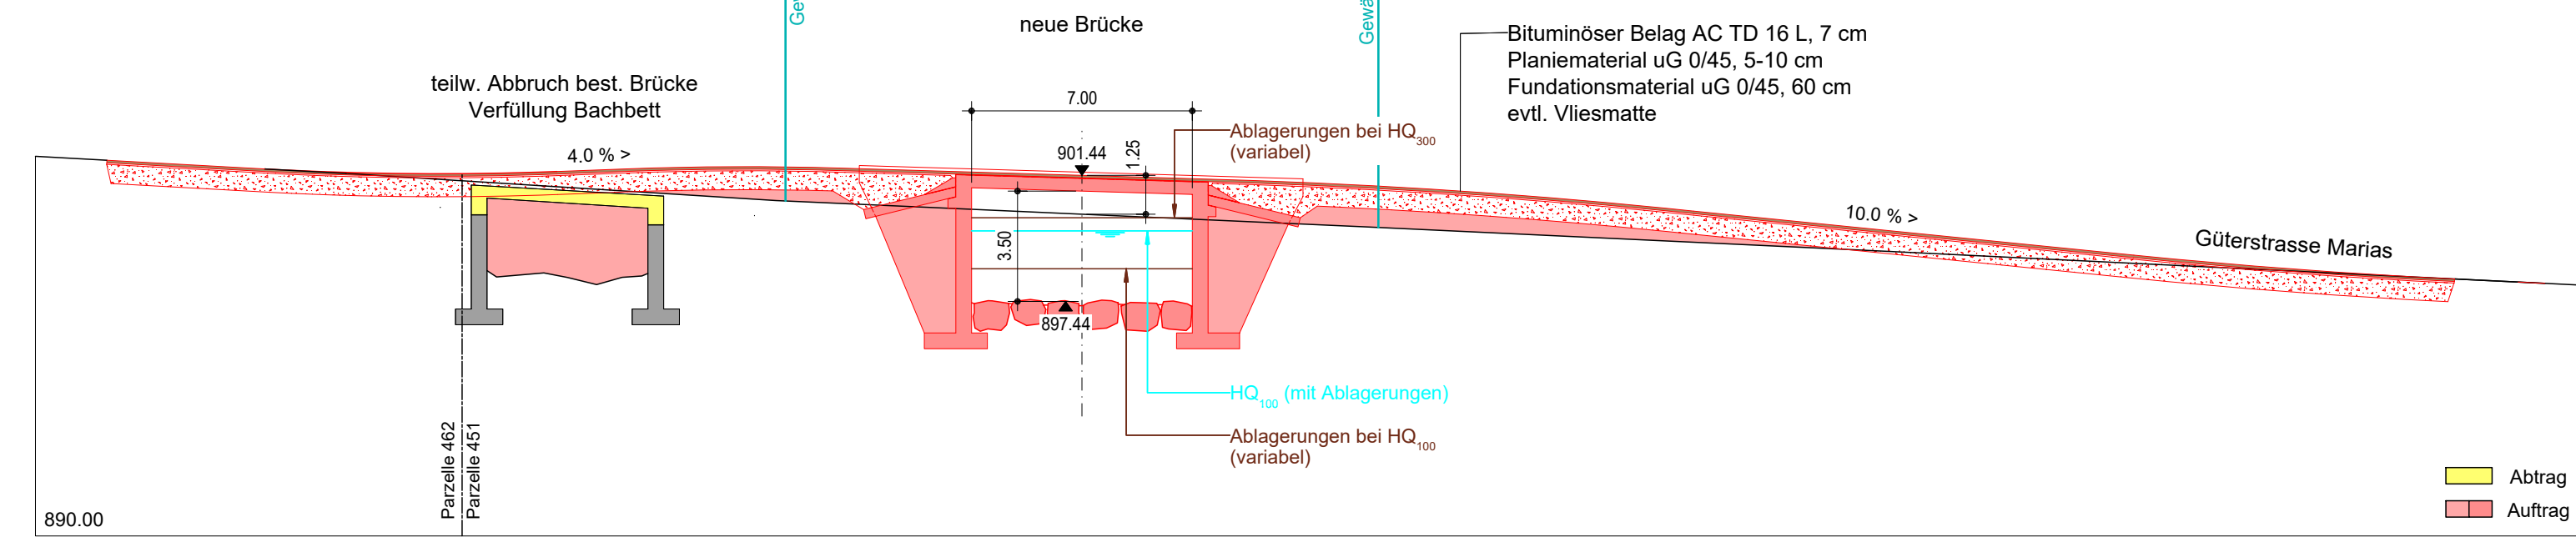


Querprofil 5 1:200

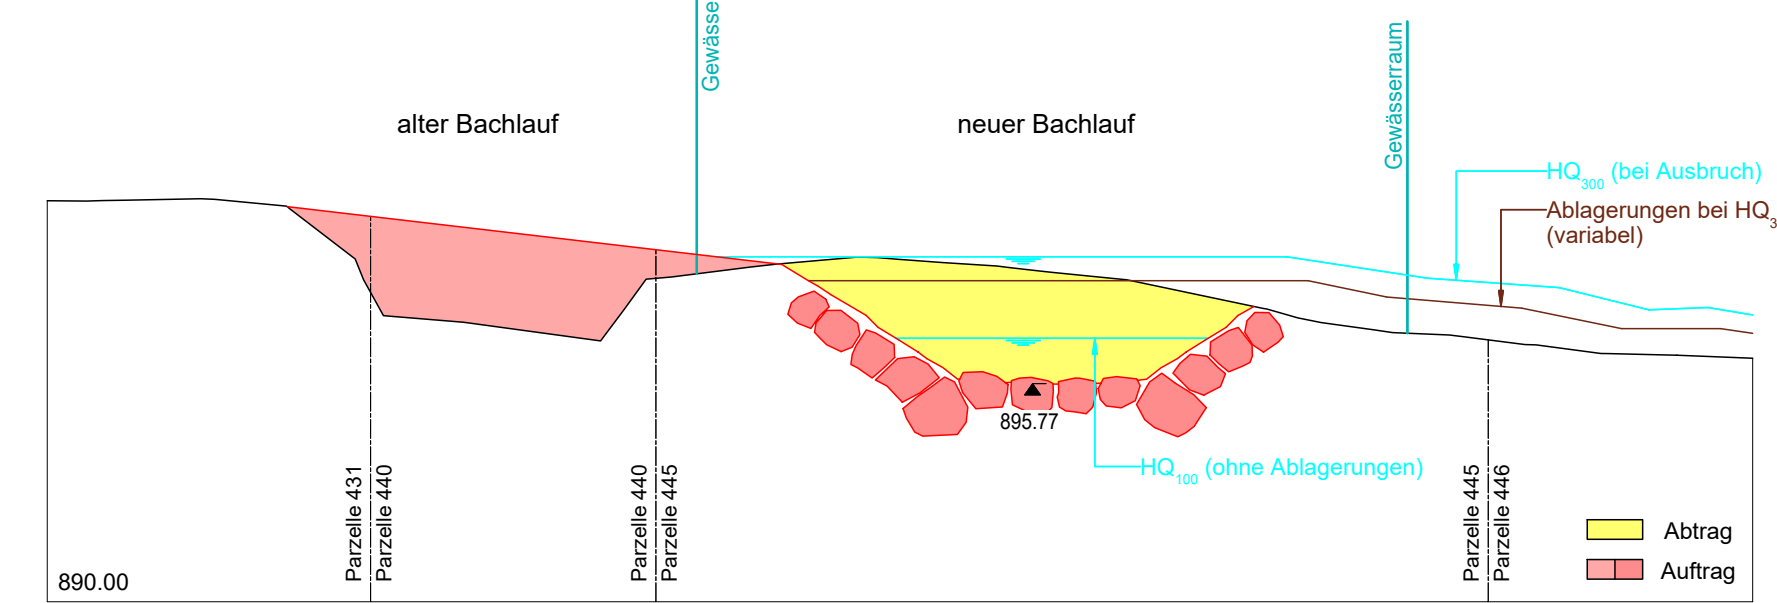


Querprofil 3 1:200

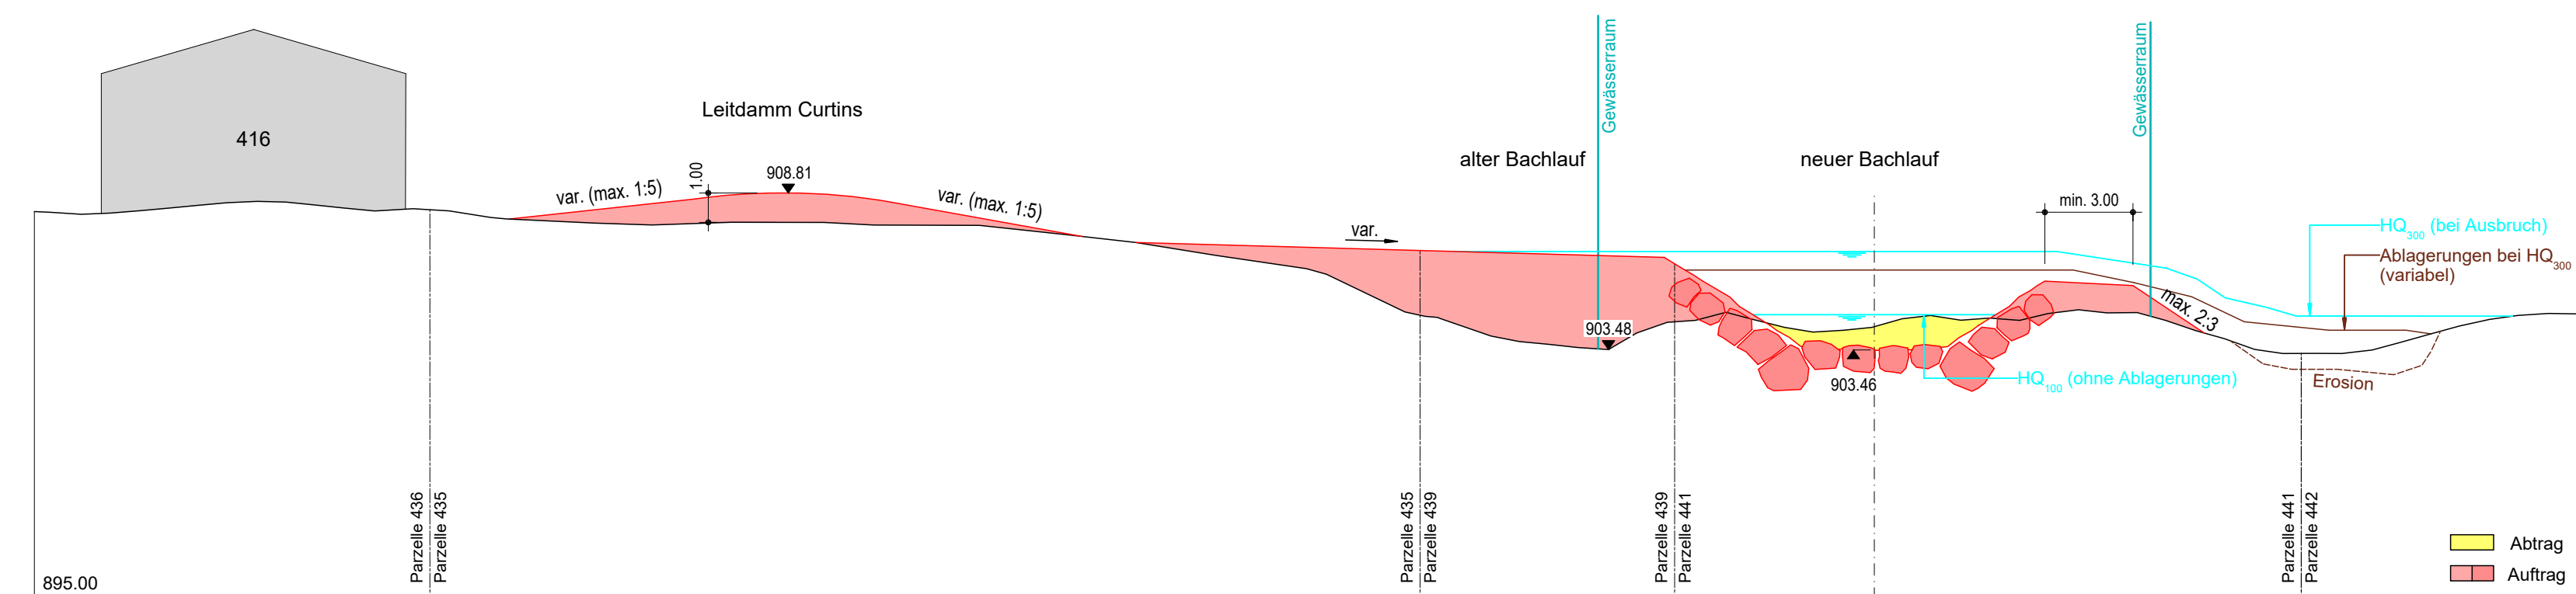

Querprofil 6 1:200

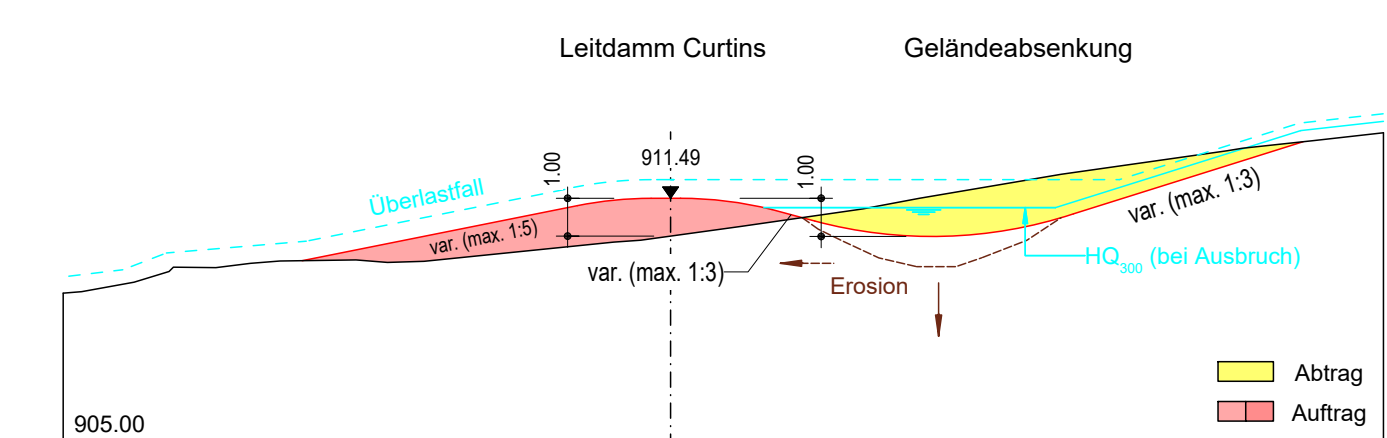

Leitdamm Curtins
Längenprofil 1:200

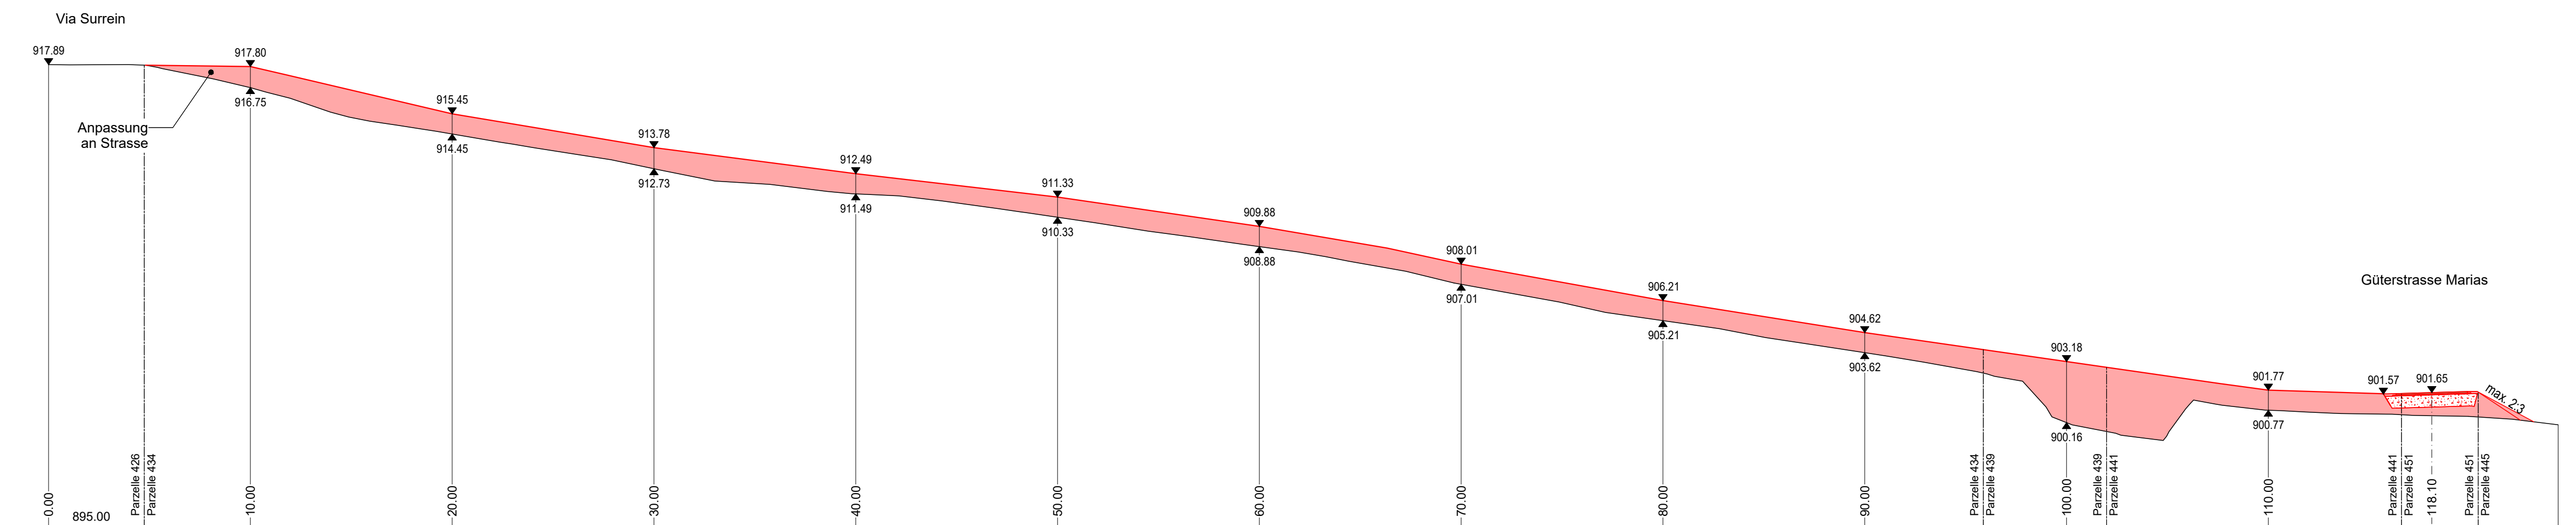

Bachlauf
Längenprofil 1:200

