VERBINDUNGSSTRASSEN

MAPPE .....

Kanton Graubünden

BEILAGE 5

Strassennummer

748.00

Strassenzug	Bauabschnitt	km
ILANZ		**0.00**
VALSER-STRASSE	**Strassenkorrektion Galerie Camp** | **Vals**	**18.79** | **19.26**
VALS		**20.270**

Effektive Baulänge: 467 m

AUFLAGEPROJEKT

Längenprofil 1:500/50

Plan Nr.: 748.00.4046.003

Datum: Juni 2020

Kantonale Behörde:	Eingangsstempel:	Der Projektverfasser:
Die Regierung des Kantons Graubünden Tiefbauamt Graubünden Bezirk 6 7130 Ilanz		Caminada Ingenieure AG Miez Vitg 36a 7149 Vrin

Plan-NR: 2008 I AF I 003
Format: 45 x 147
Datum: 05. Juni 2020
Gepruft: Fabian Caminada

CAMINADA INGENIEURE

	Änderung	Datum	Geprüft
A			
B			
C			
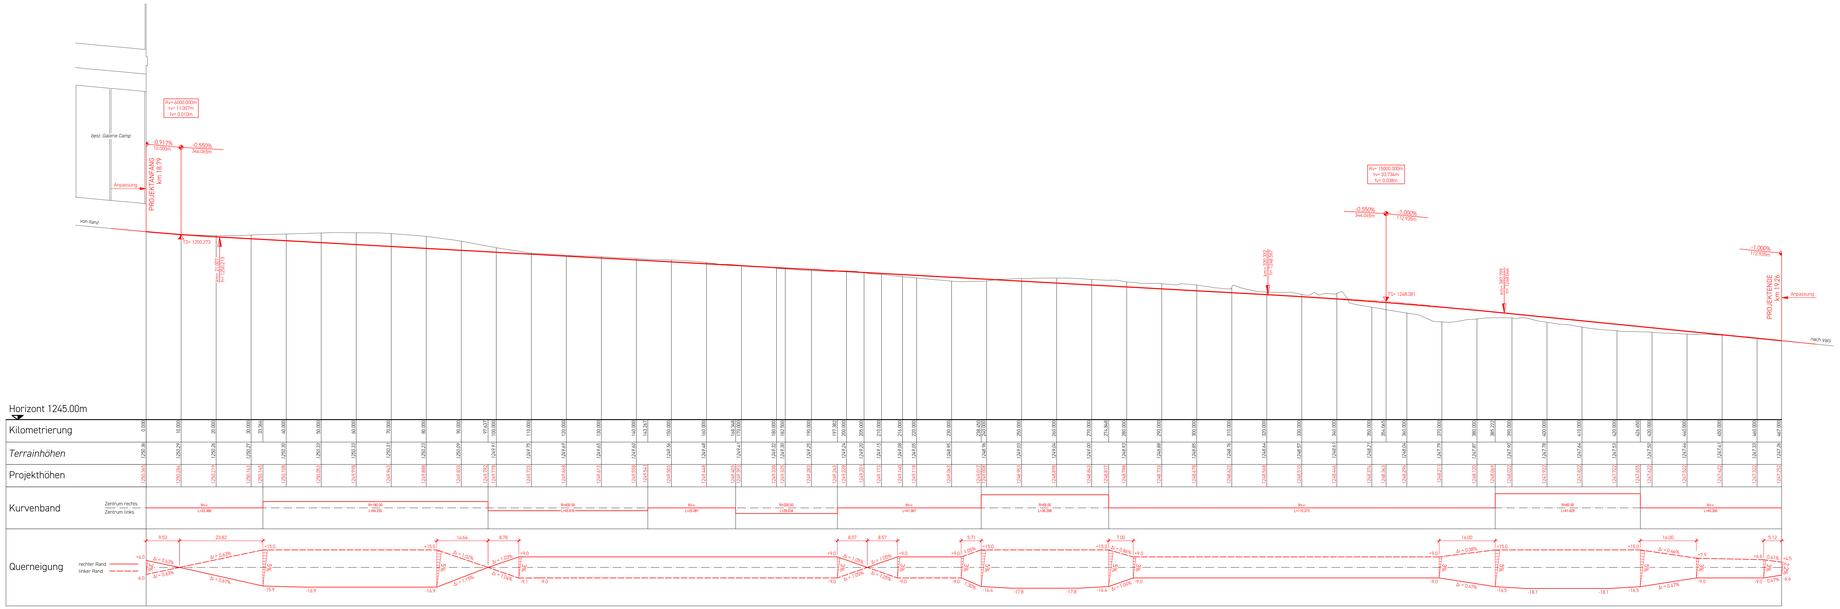
CAMINADA INGENIEURE AG
Gadenstrasse 61 | 7000 Chur
Miez Vitg 36a | 7149 Vrin
Tel. 081 353 78 66
info@caminada-ing.ch
www.caminada-ing.ch