

Willkommen in La Punt Chamues-ch







11 Dorf-Vereine (Skiclub Sandro Viletta Olympiasieger 2014 Super-Kombination in Sotschi)




Umfahrungsstrasse La Punt (Baubeginn 2023/2024)

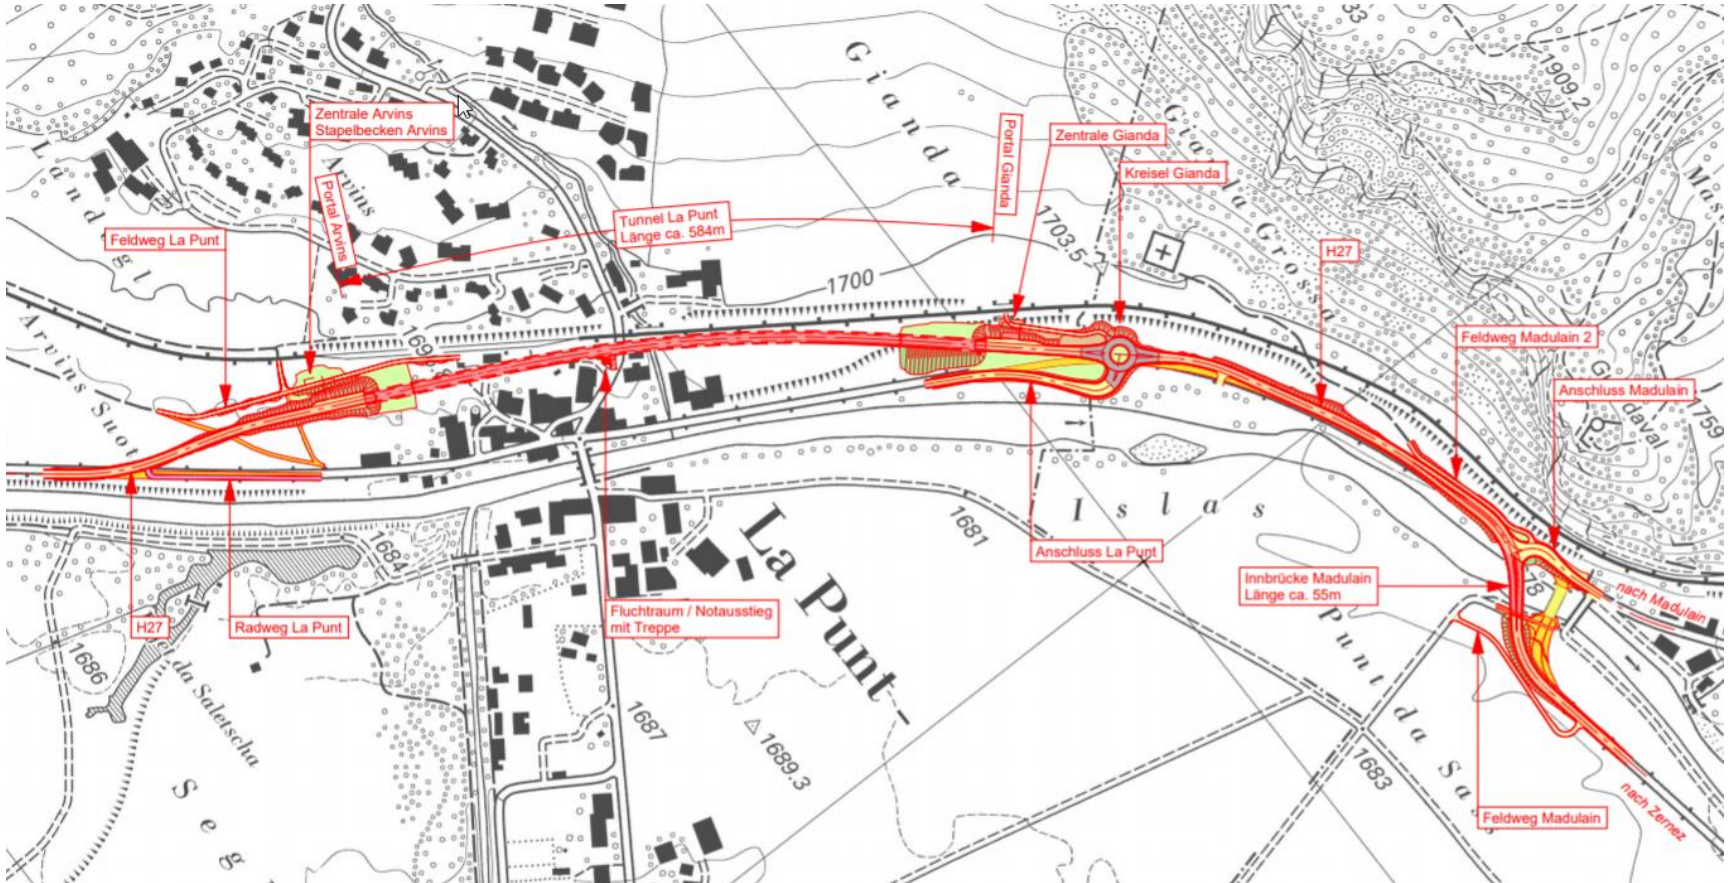

Situation Süd, Tunnelportal

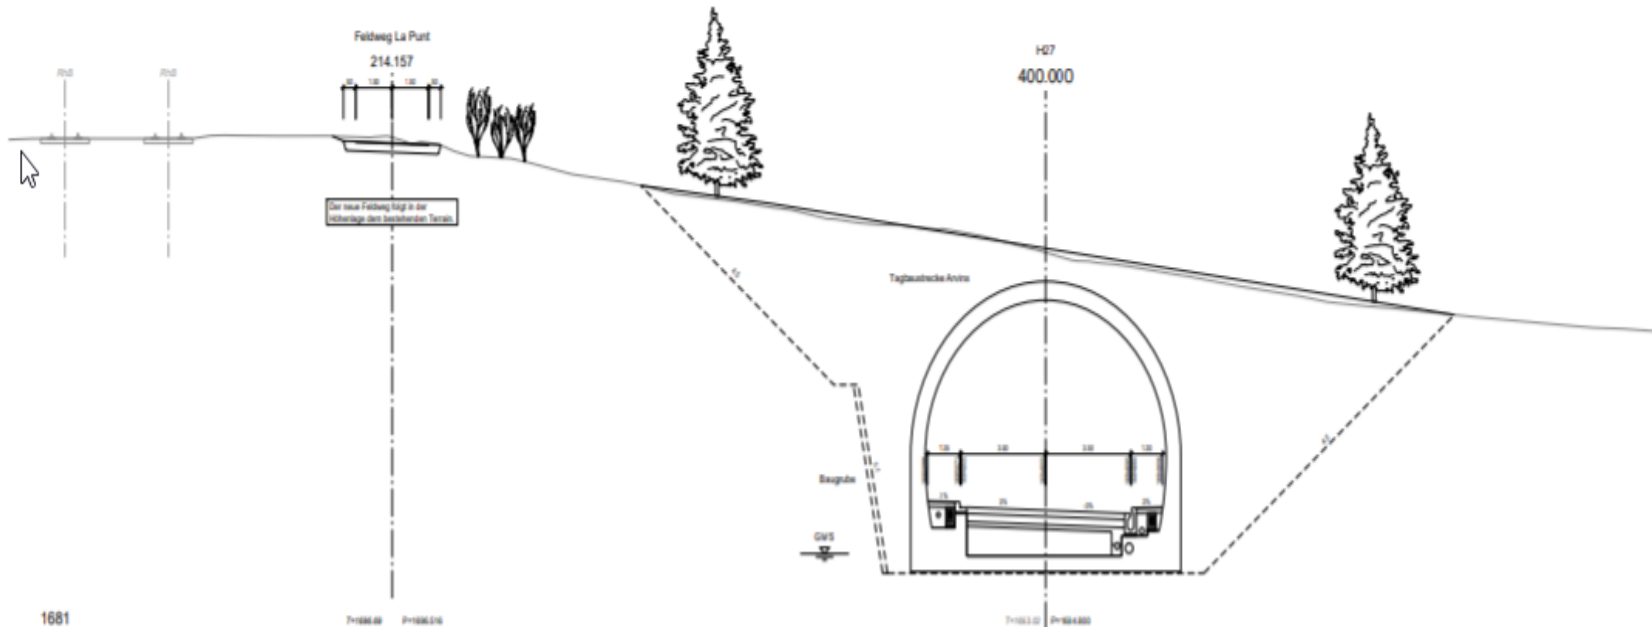

Revitalisierungen im Oberengadin

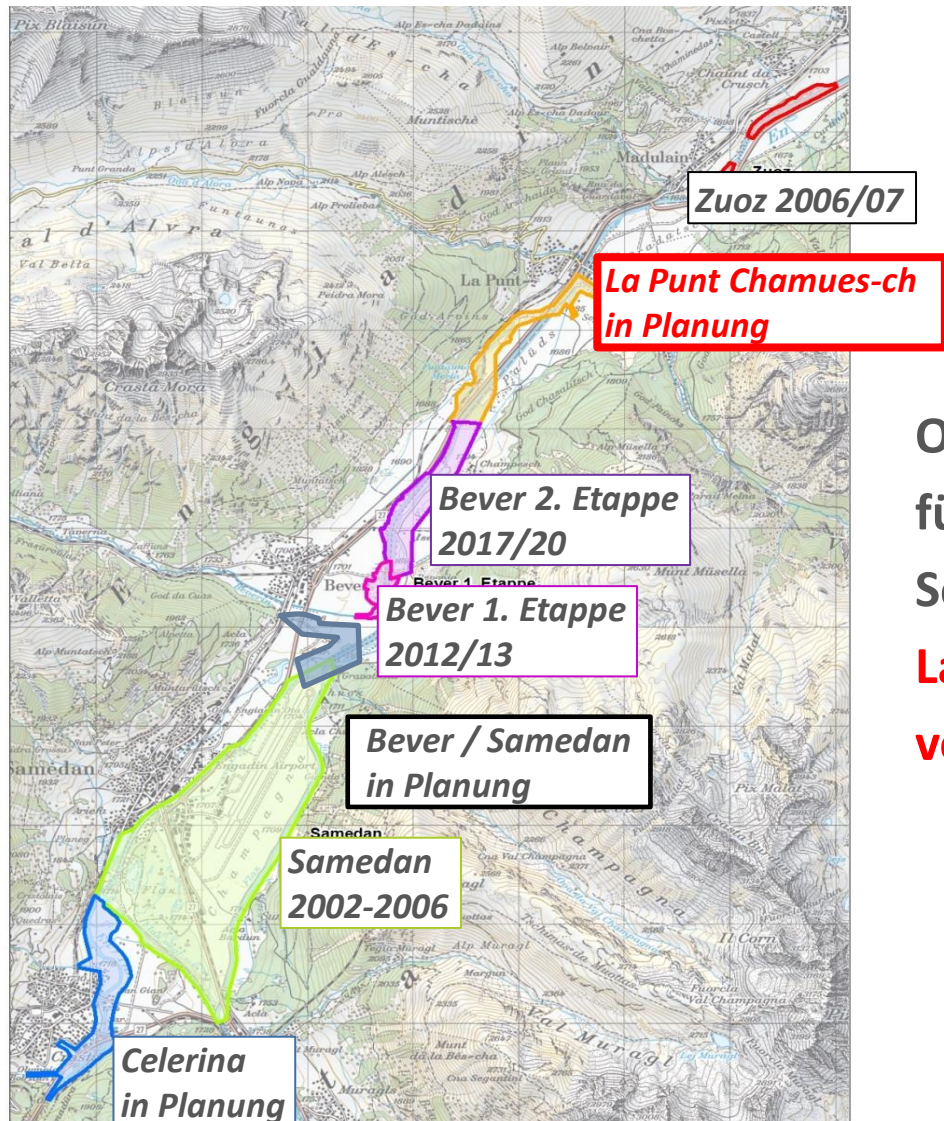

Oberengadin ist derzeit ein Hotspot für Flussrevitalisierungen in der Schweiz!

La Punt könnte die Perlenkette vervollständigen.

Revitalisierung Inn (Baubeginn 2024)



Revitalisierung Inn



Revitalisierung Inn



Revitalisierung Inn



Revitalisierung Chamuerabach



Revitalisierung Chamuerabach



Ova Chamuera

Ein wilder Fluss im einsamen Tal



Vschinauncha da
La Punt Chamues-ch

Kandidatur für das Label
« Gewässerperle PLUS »



Foto: Anita Wyss – WWF Graubünden

Val Chamuera (Labelübergabe am 8. Oktober 2021)




Val Chamuera, Serlas auf 2016 m.ü.M.



InnHub – Innovationszentrum (Baubeginn 2022)



InnHub - Zonenplan

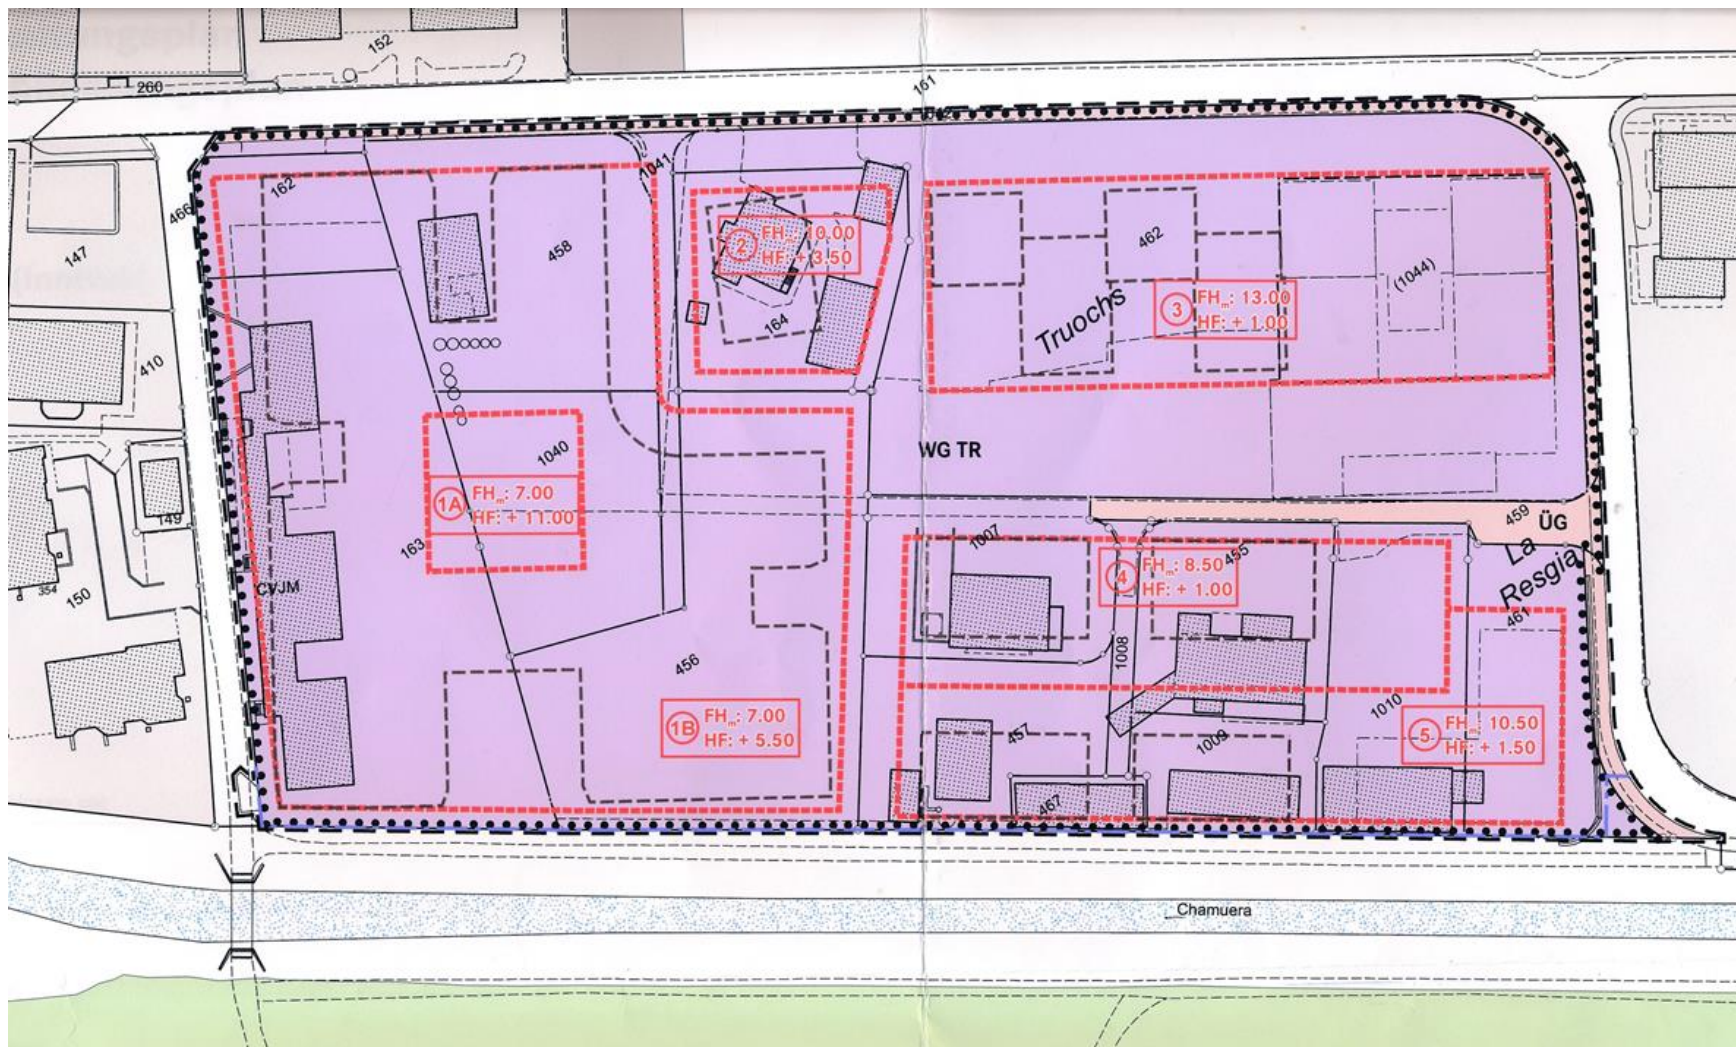


InnHub – Architekt Norman Forster







**Vschinauncha da
La Punt Chamues-ch**

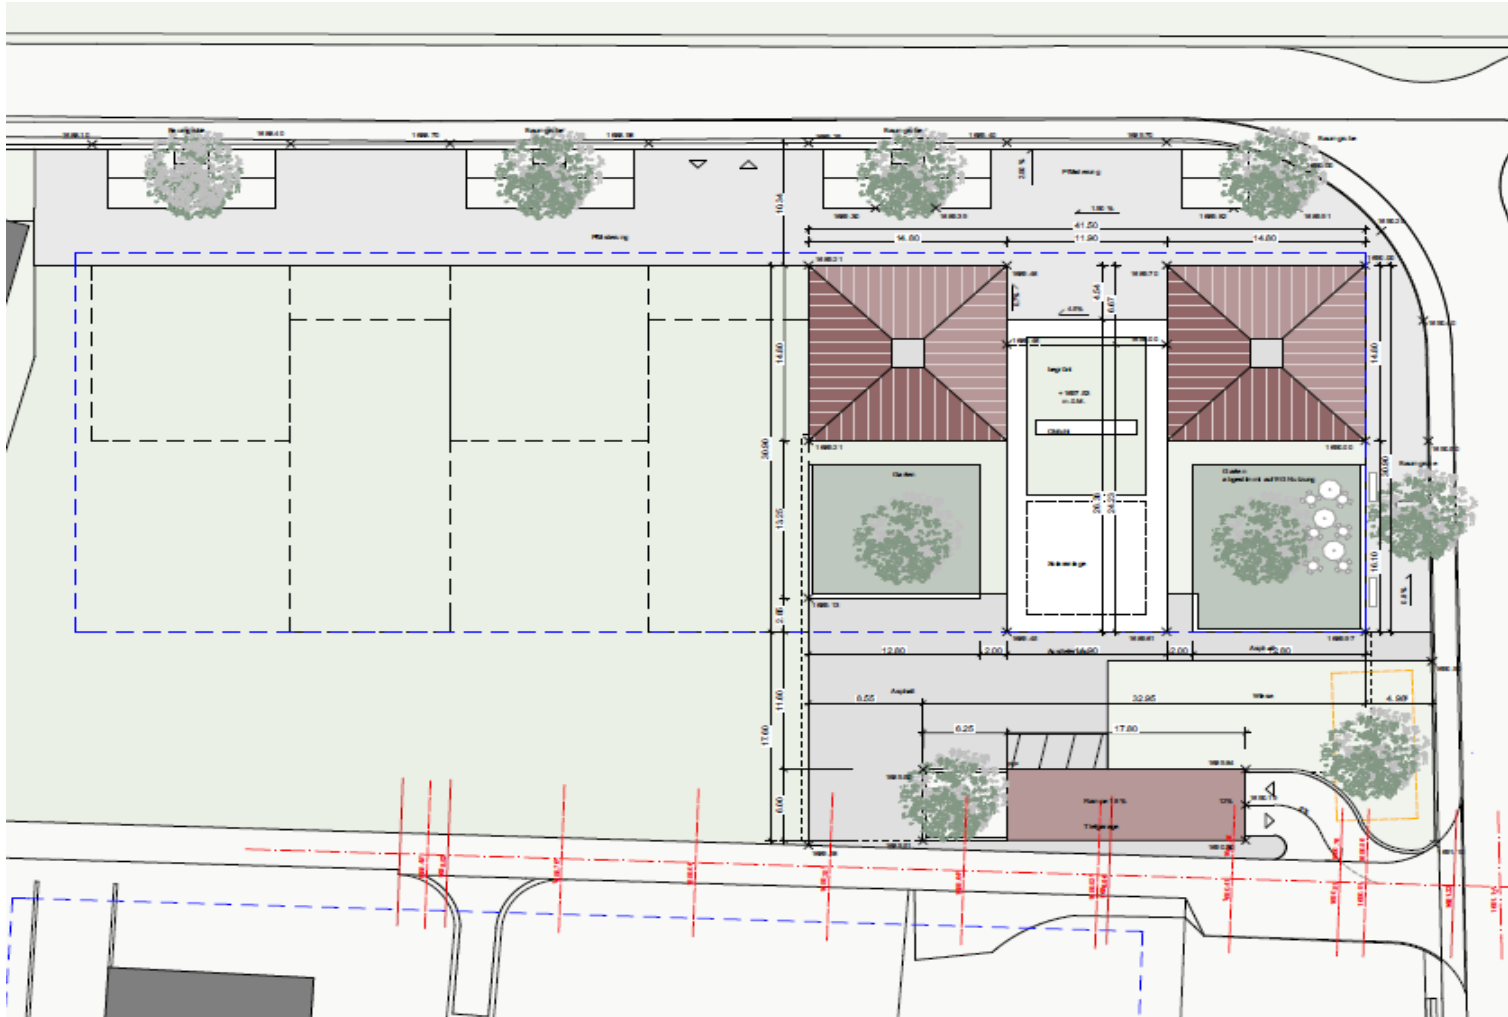

Nutzung: 60% Wohnen – 40% Gewerbe



Bebauung zwischen den beiden Ortsteilen



1. Etappe 2020 fertiggestellt



**Vschinauncha da
La Punt Chamues-ch**




Truochs/La Resgia



Einheimischenwohnungsbau im Quartier Alvra





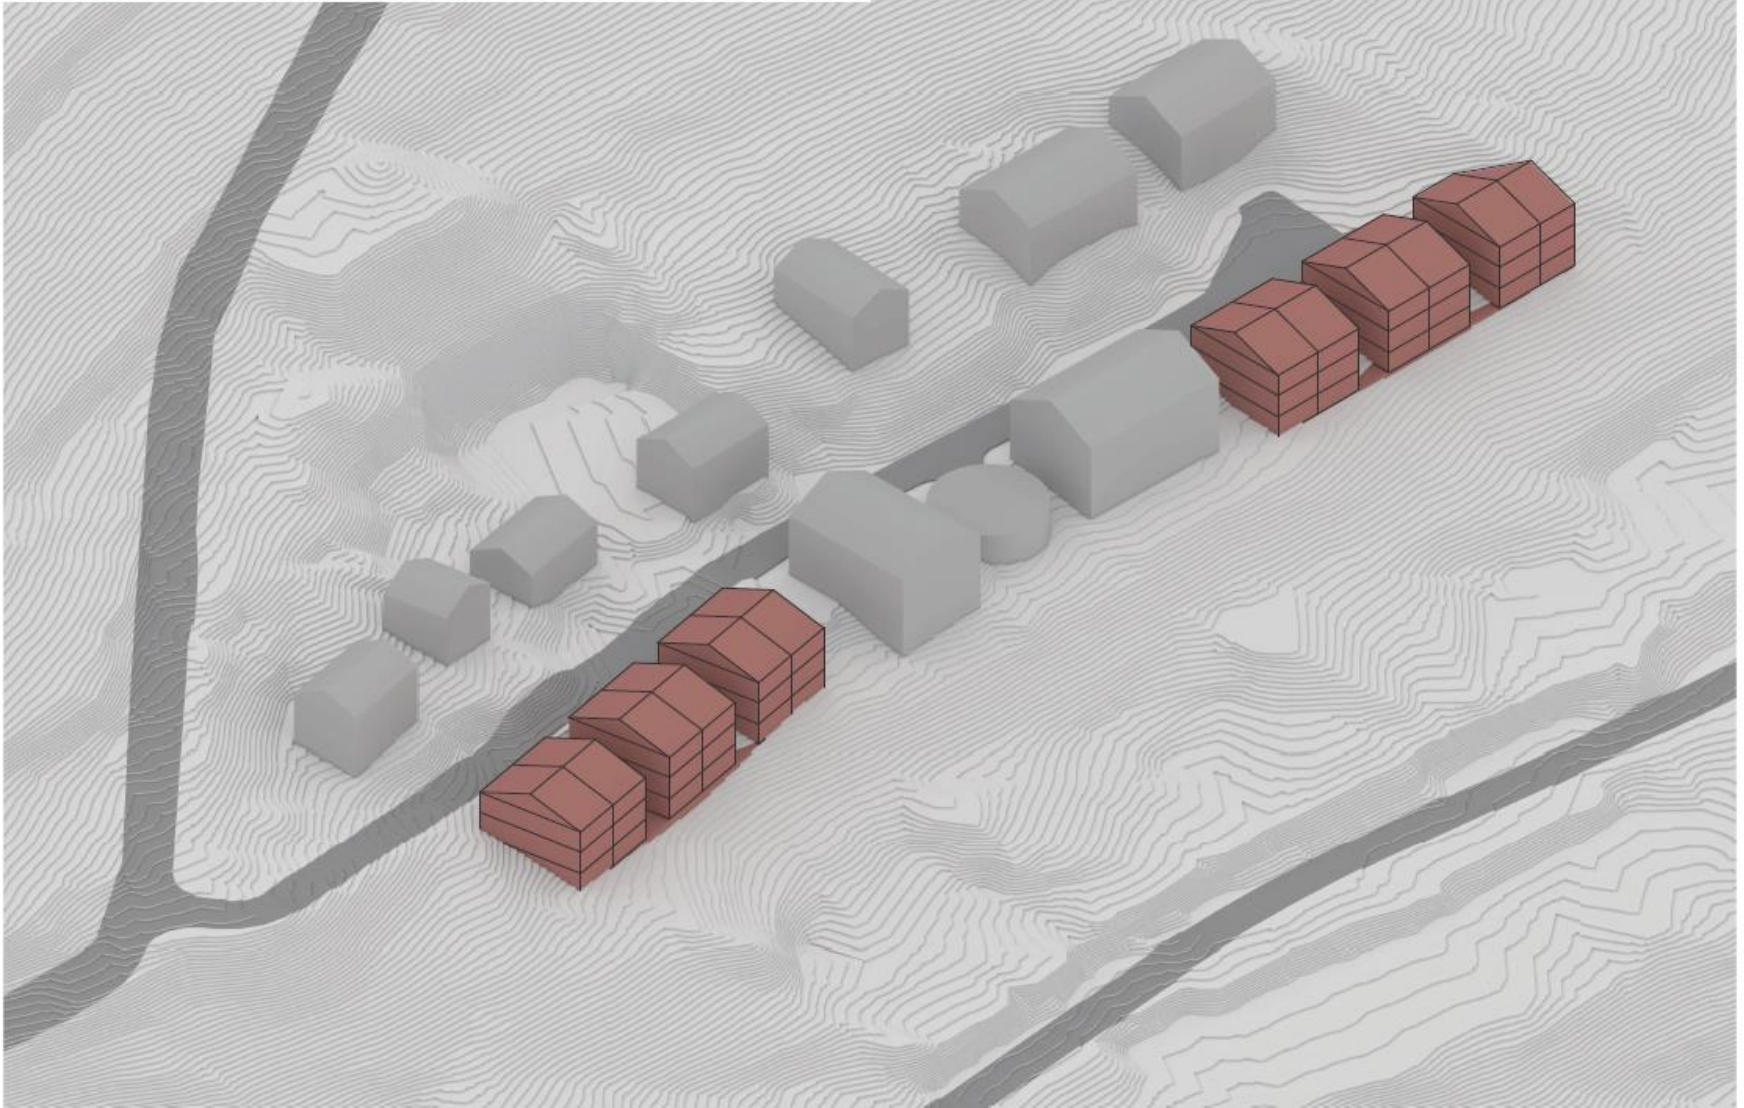

Gasthaus Albula Hospiz, Totalsanierung im Bau



Sturm Vaia vom 29./30. Oktober 2018




Sturm Vaia




Wasserkraftnutzung Albula Hospiz (200 m, 4 kW-Turbine)




Vschinauncha da
La Punt Chamues-ch

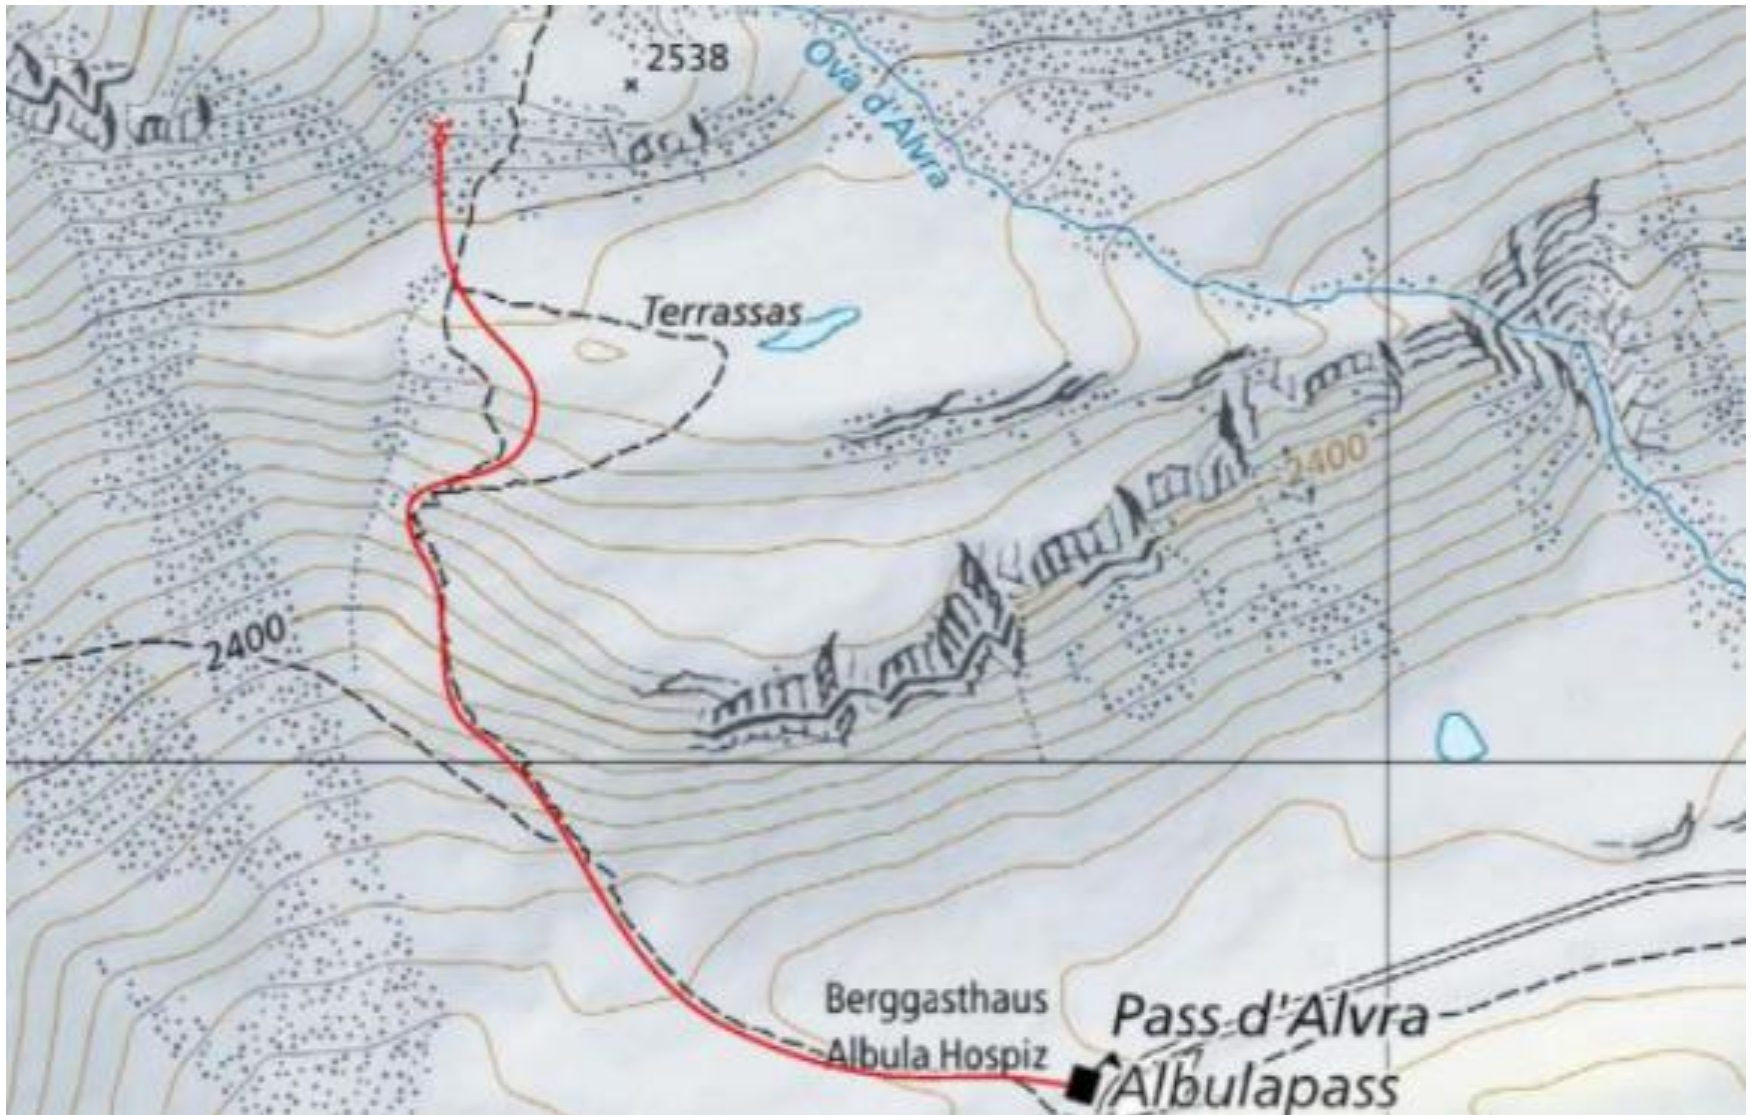

Hochwasserschutz Ova d'Alvra (Kredit 1.5 Mio)

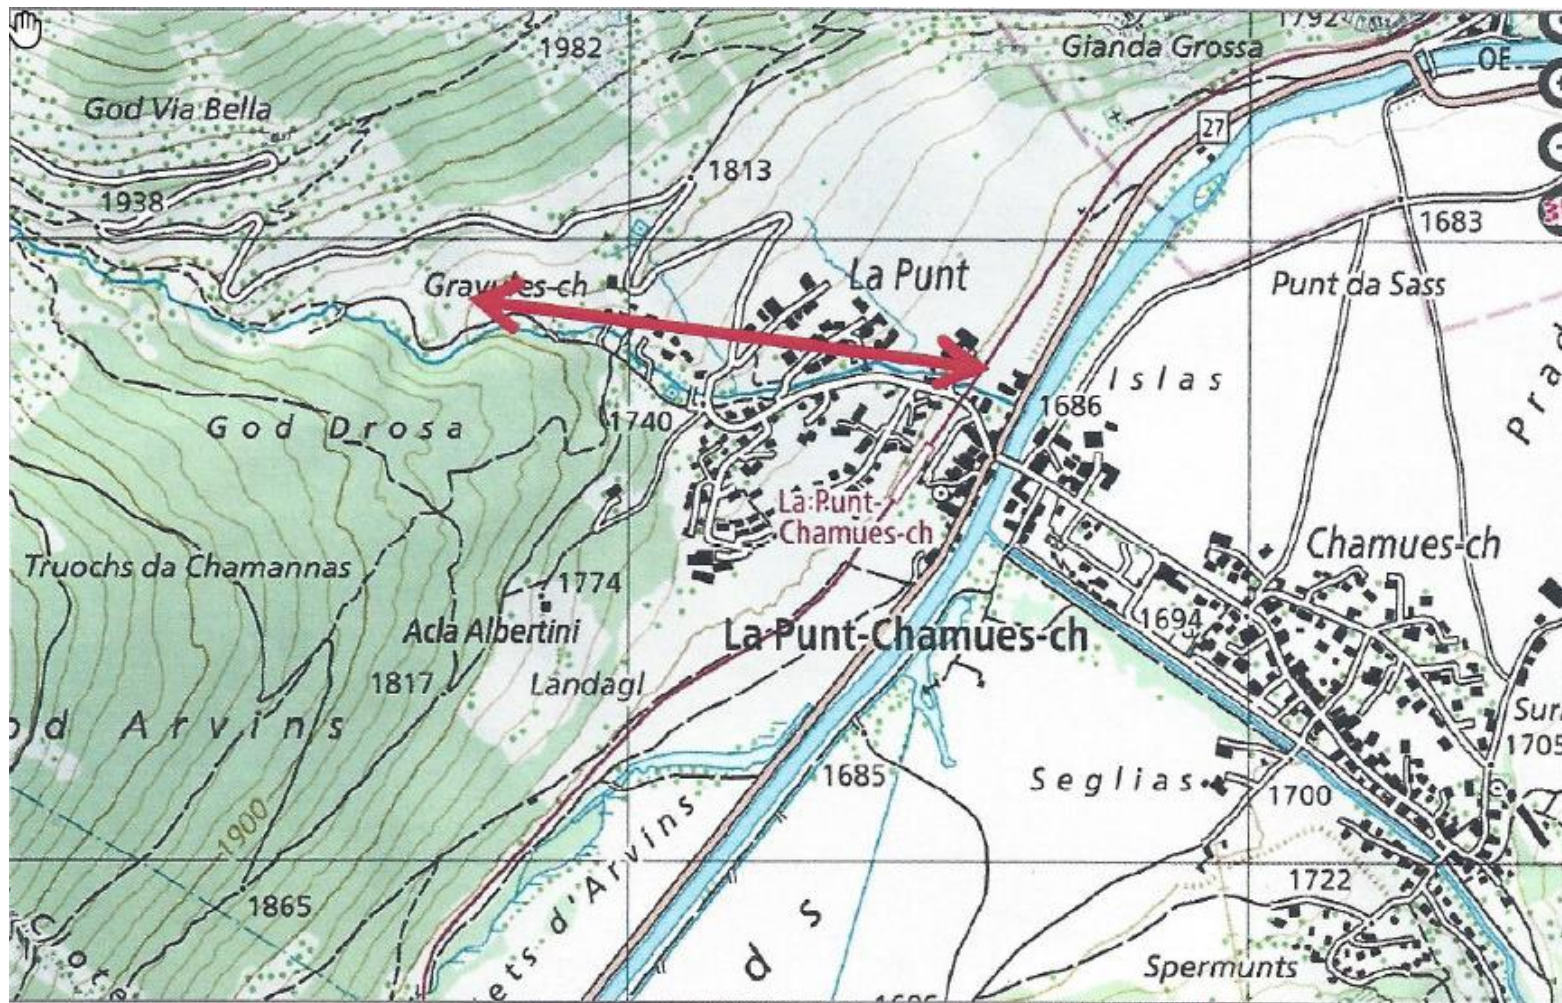

Einzugsgebiet Ova d'Alvra

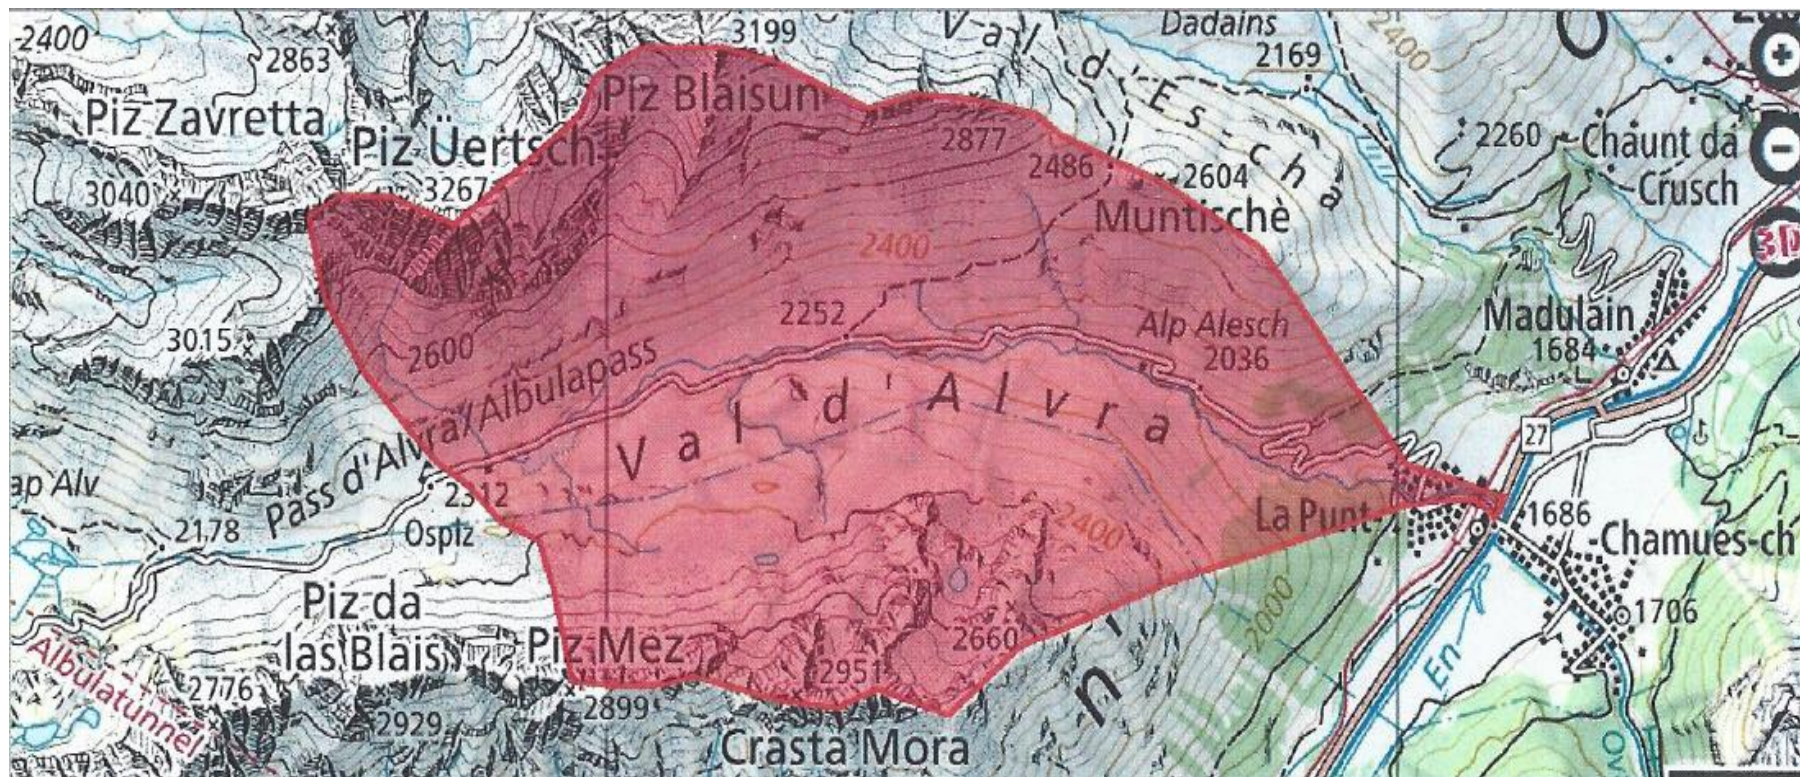

Schäden Ova d'Alvra



Schäden Ova d'Alvra




Schäden Ova d'Alvra



Ova d'Alvra, Siedlungsgebiet



Böschungssicherung, Blocksatz einbetoniert (stabiler)

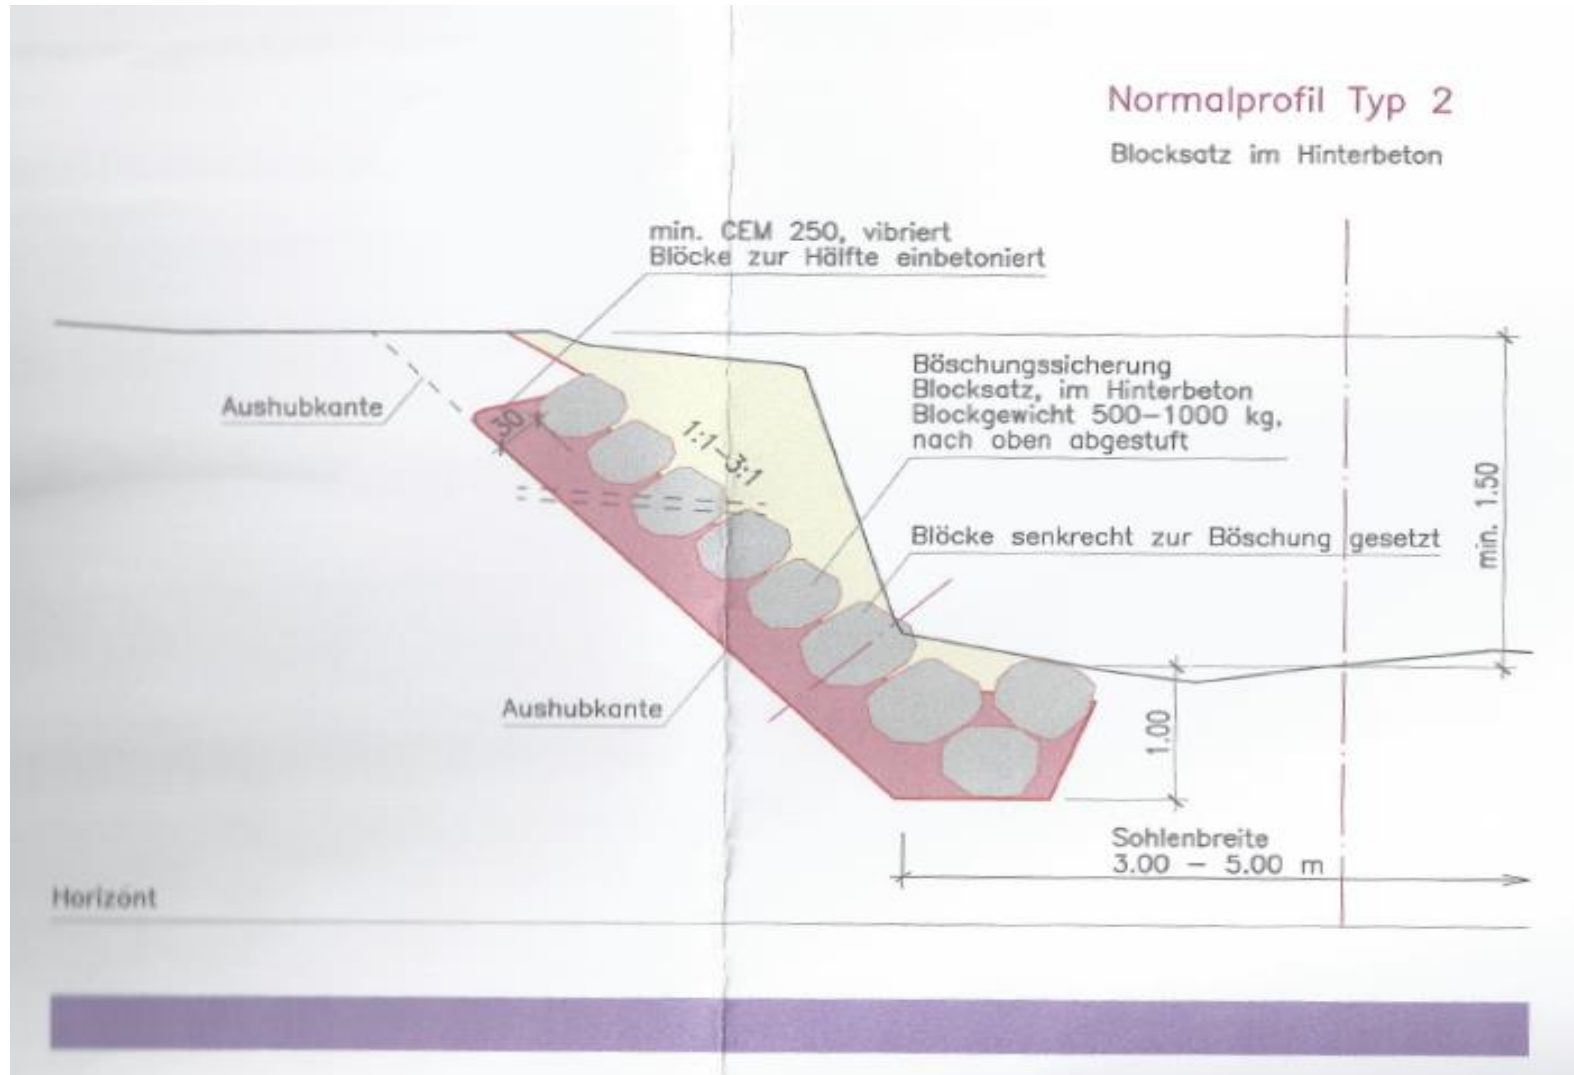


Holzrückhaltevorrichtung mit einem Netz




Forstwerkhof, heutige Situation

Übersicht zu Tabelle 2.45: Gebäude und Unterstände La Punt Chamues-ch und Madulain

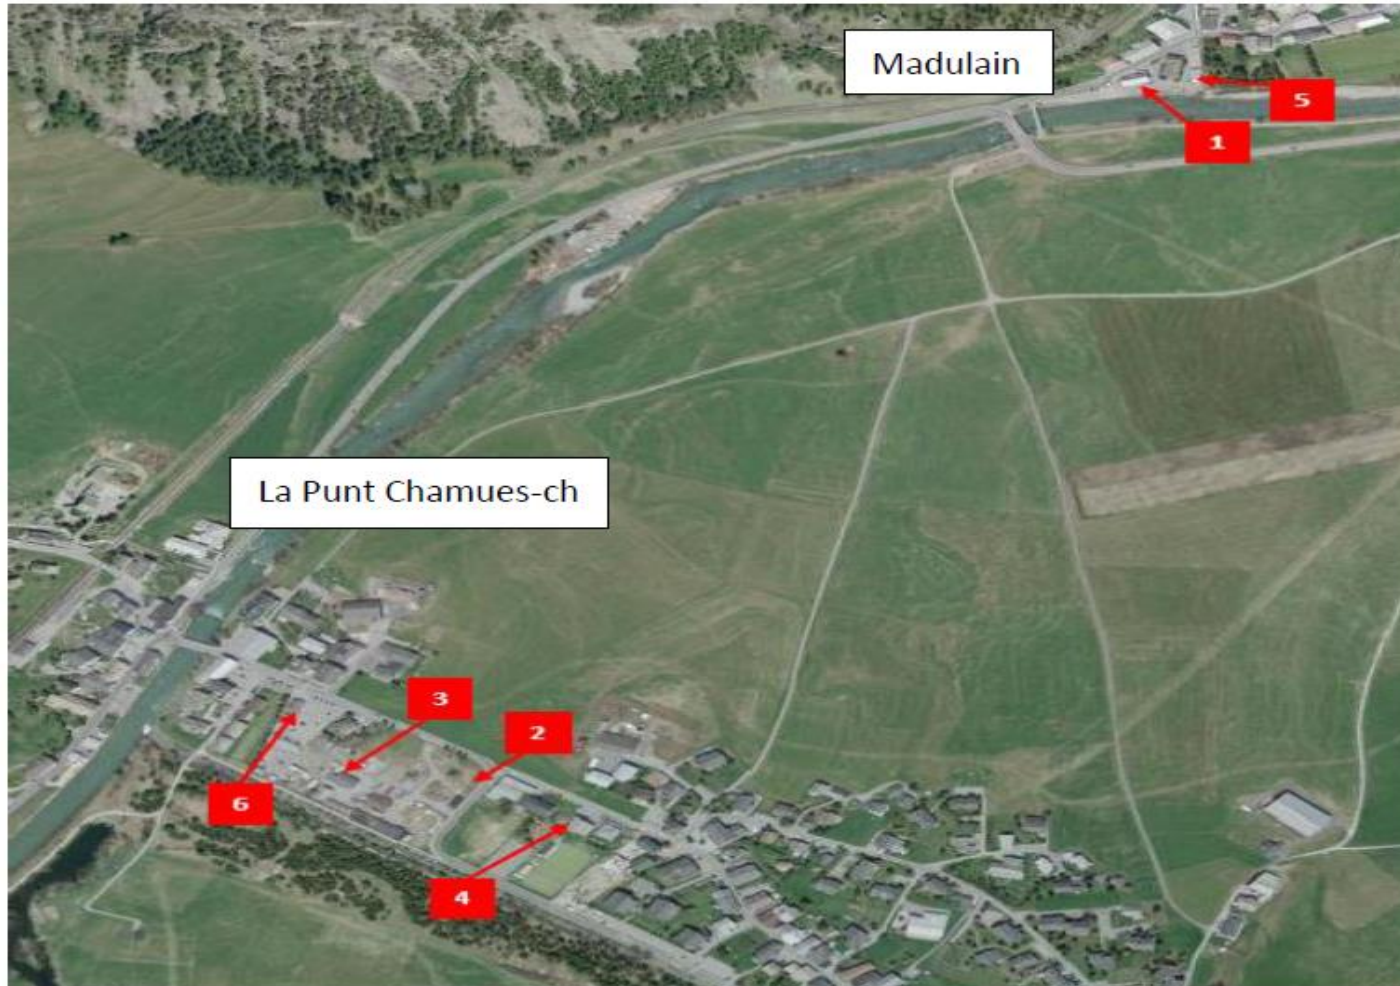

Neuer Standort im Waldareal


]

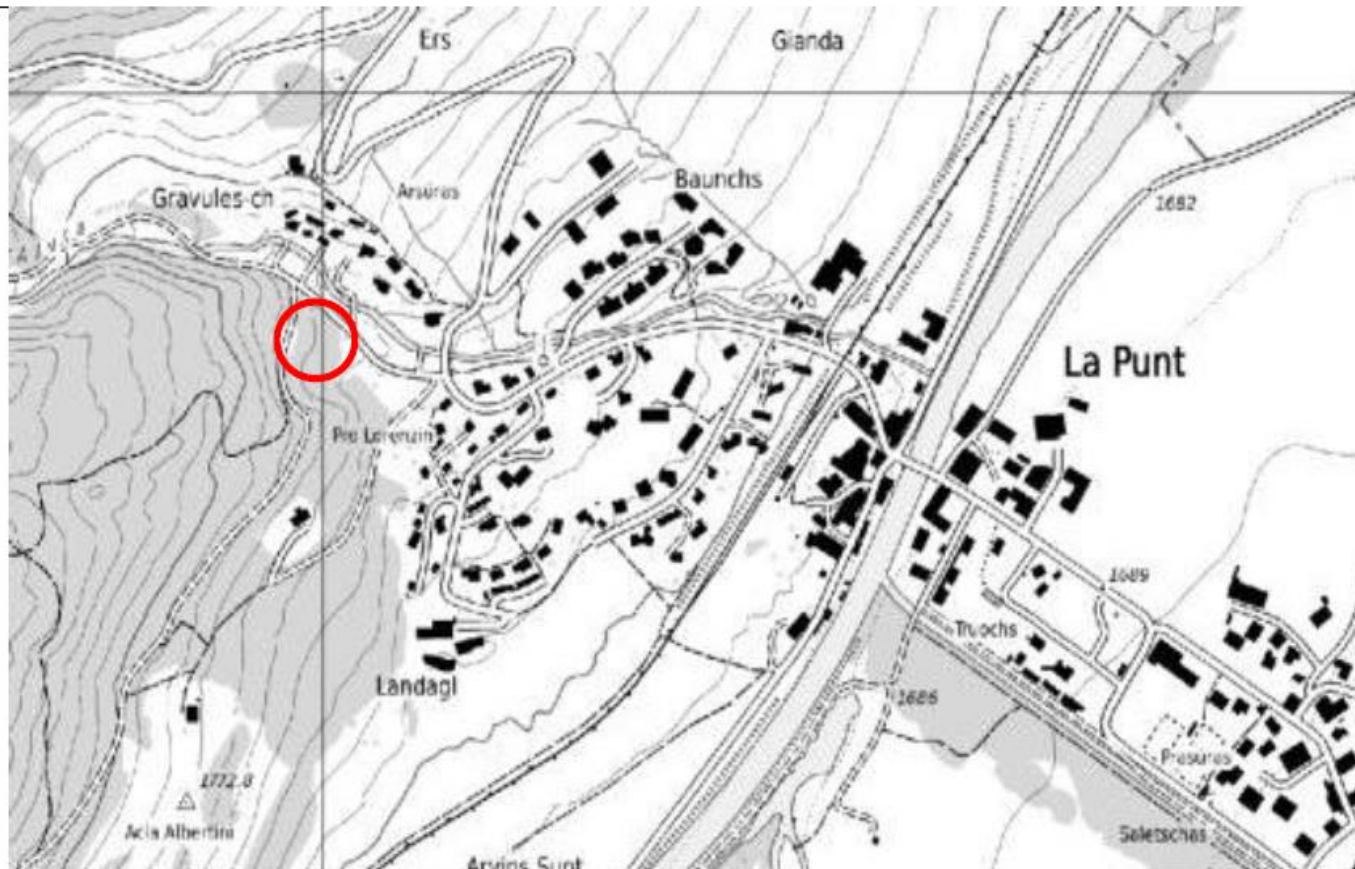

Neuer Forstwerkhof im Bau



Ansicht Mst. 1:200

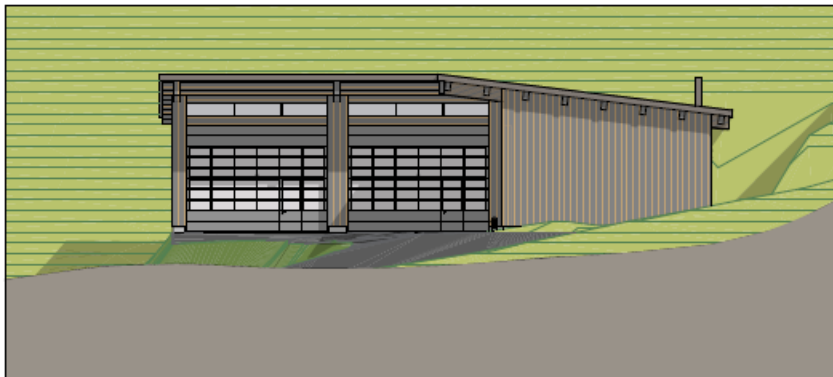

Seiten - Ansicht Mst. 1:200



Architectural ground floor plan of a building complex. The plan shows a long rectangular building with various rooms including 'Brennholz' (wood storage), 'Arbeitsraum', 'Garderobe', 'Büro', 'Werkstatt', 'Geländefahrzeug', 'Traktor HSM', 'Transporter', 'Seilkan', and 'Anleger'. The building is surrounded by a 'Vorplatz / Strasse' (forecourt / street) with a width of 8.50 m. The plan includes dimensions, room labels, and a north arrow.

Schulhaus mit Sanierung Aussenisolation und neuen Fenstern (2019-2021)



B & B Hotel Chesa Dimena, Bezug Dezember 2021

