


KANTON GRAUBÜNDEN
GEMEINDE ZERNEZ

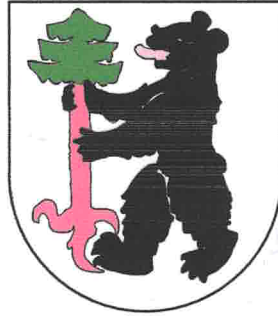

**KLEINKRAFTWERK
SARSURA**

ENERGIEABLEITUNG 1:1000

Von der Regierung genehmigt gemäss
Beschluss vom 25.10.2016 Nr. 631

Namens der Regierung

Der Präsident:

Der Kanzleidirektor:




ERGÄNZUNGEN VORPROJEKT

RUZÖN 190, 7530 ZERNEZ
TEL. 081 861 24 07, FAX 081 861 24 01
E-MAIL: zernez@caprez-ing.ch
MARCO MÜLLER

CAPREZ
INGENIEURE AG





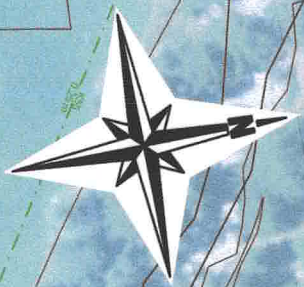

PROJEKTERT: Müller	GEZEICHNET: AJ	FREIGABE: 	DATUM: 30.06.2015	FORMAT: 30 x 42	FILE NAME: pb000040.npl	PLAN NR. 2.112
INDEX:	GEZEICHNET:	FREIGABE:	DATUM:	ÄNDERUNG:		PROJEKT NR. 6.08.014




KW Zentrale Sarsura

Einspeisung
16kV Leitung

Legende

-  Druckleitung DUKTILER GUSS DN 600 (erdverlegt)
-  Kabelblock
-  Energieableitung
-  best. Swisscom

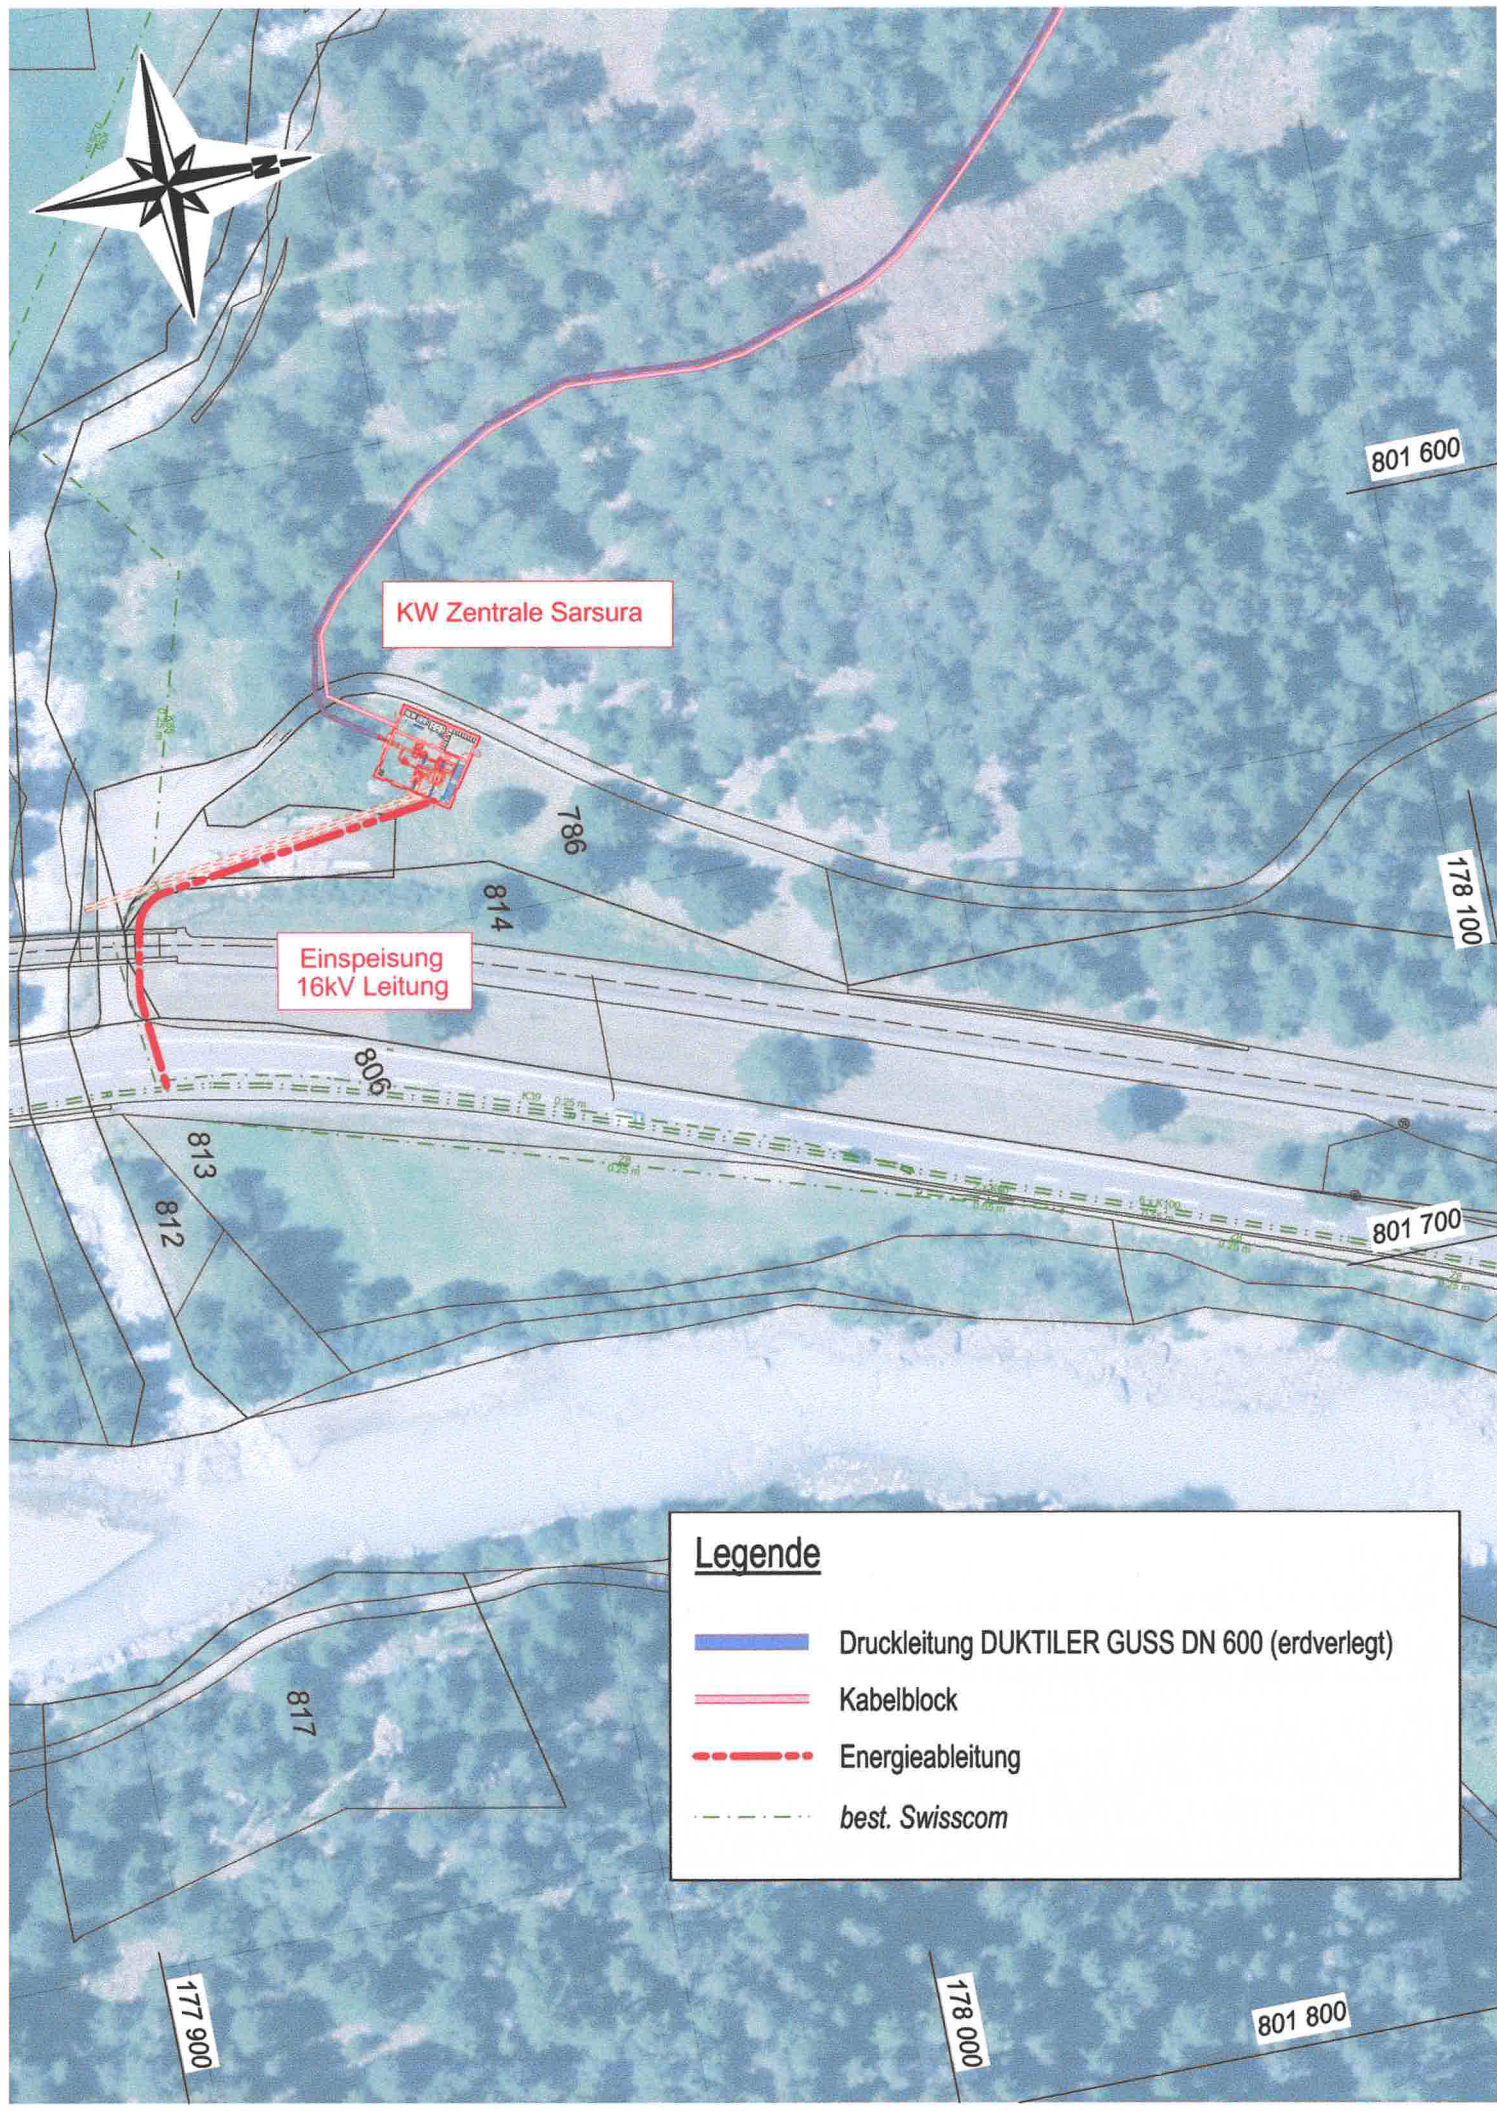

801 600

178 100

801 700

177 900

178 000

801 800

786


814

806

813

812

817

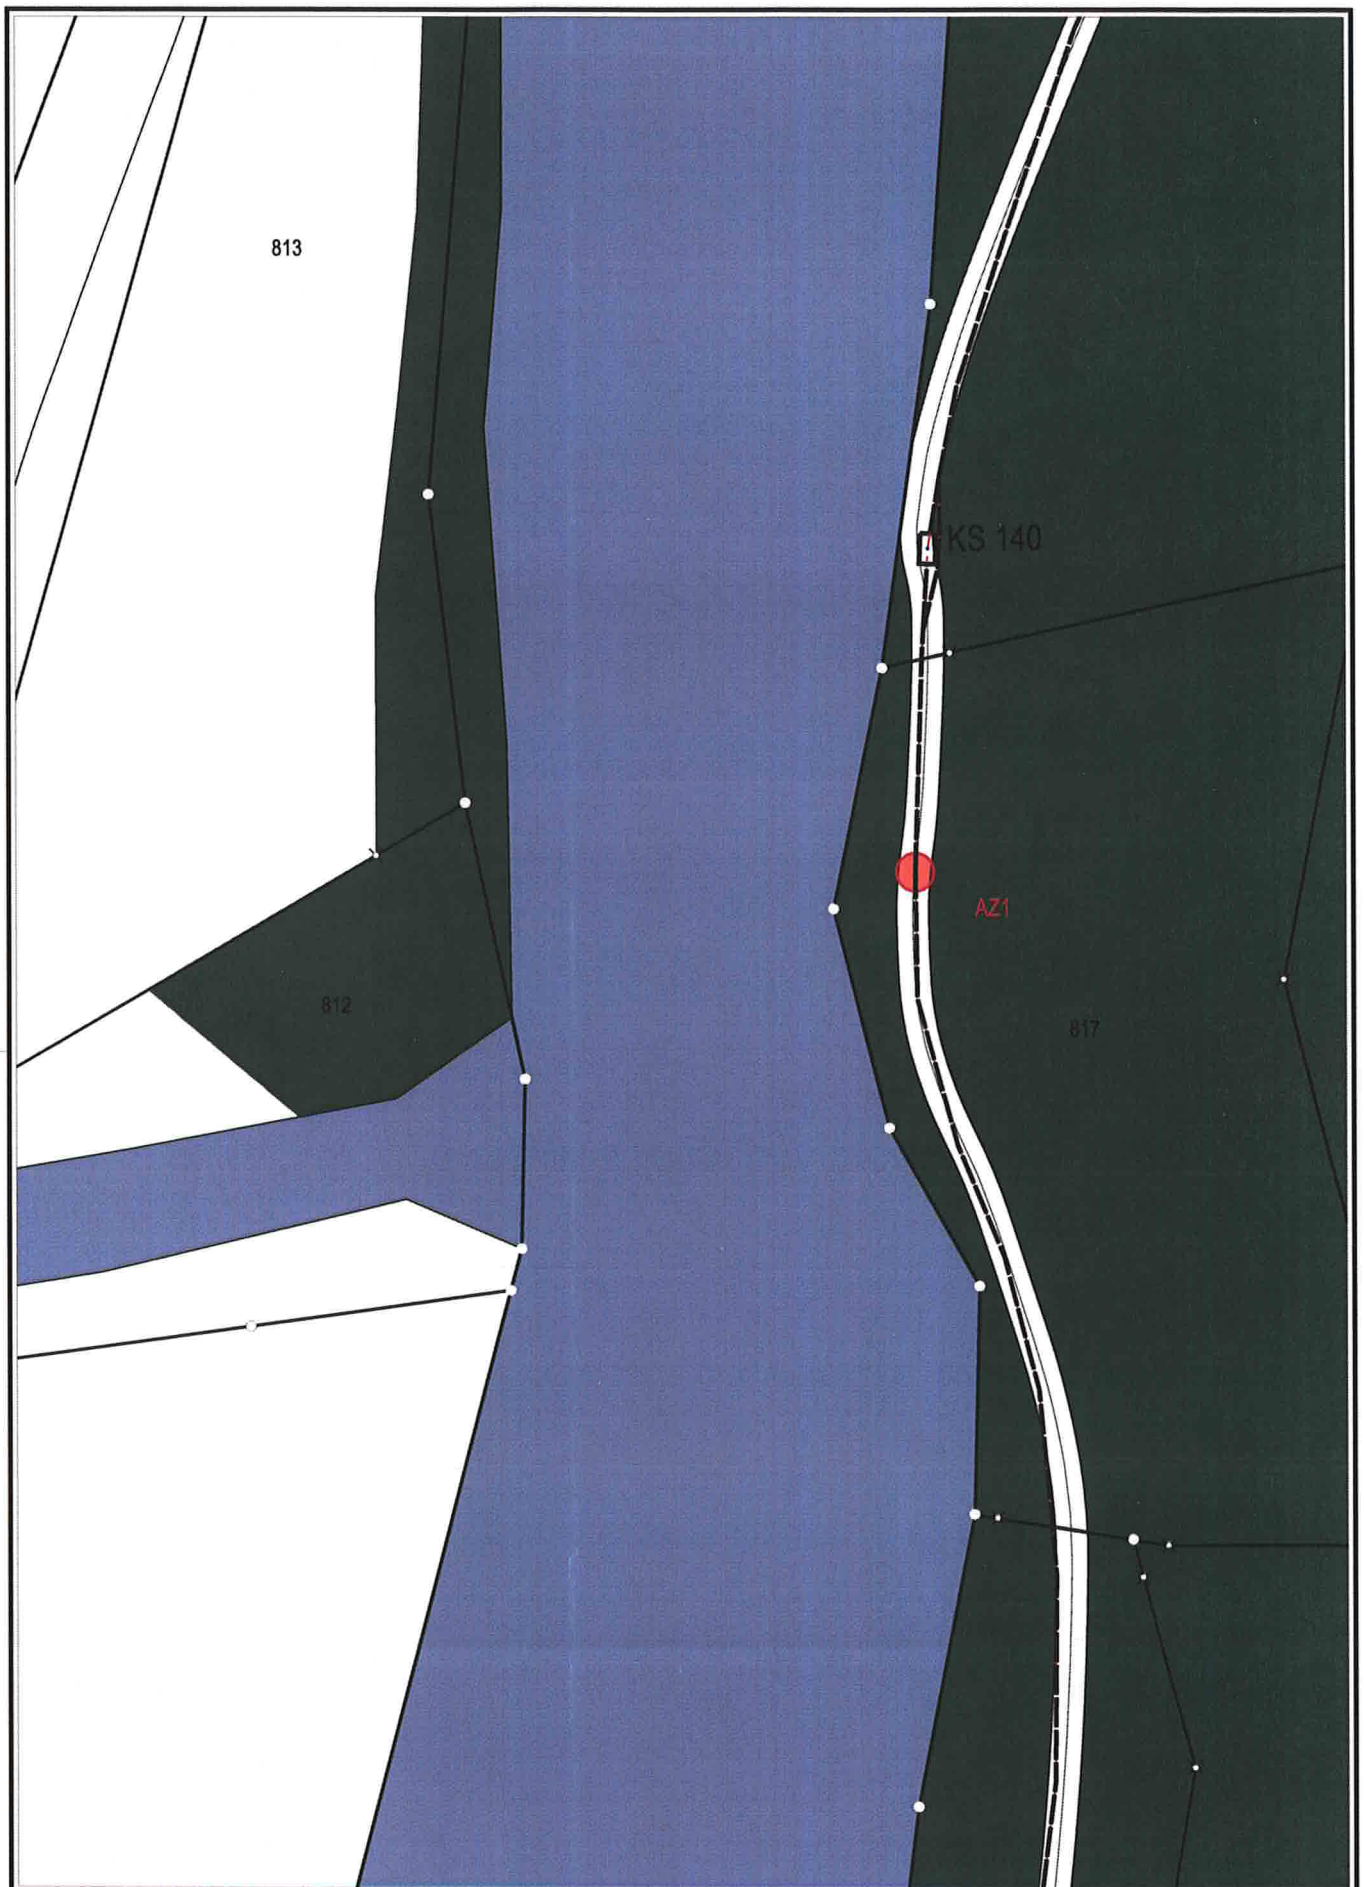

E-Mail
planauskunft@ee-energia-engiadina.ch

Kontaktadresse
EE-ENERGIA-ENGIADINA
Bagnera 171

CH-7550 Scuol
Telefon 081 861 23 00
Telefax 081 861 23 01

Zernez

Massstab: 1:500

30.11.2020

