




Schnitt A-A 1:100

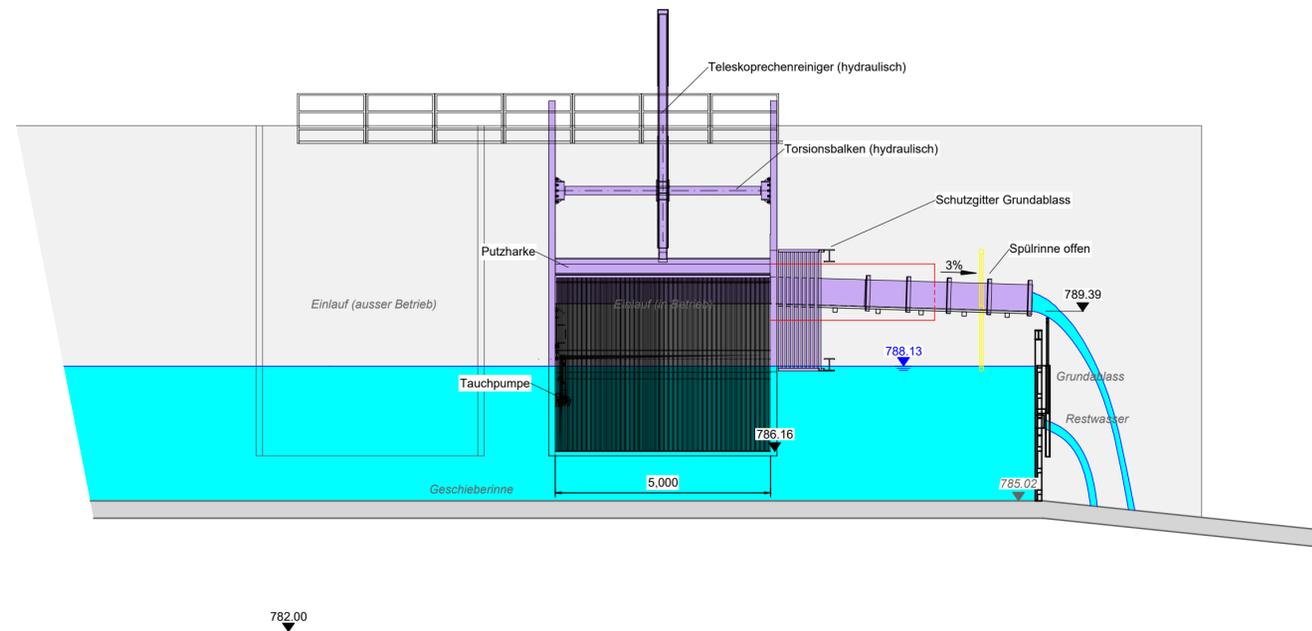


Schnitt B-B 1:100

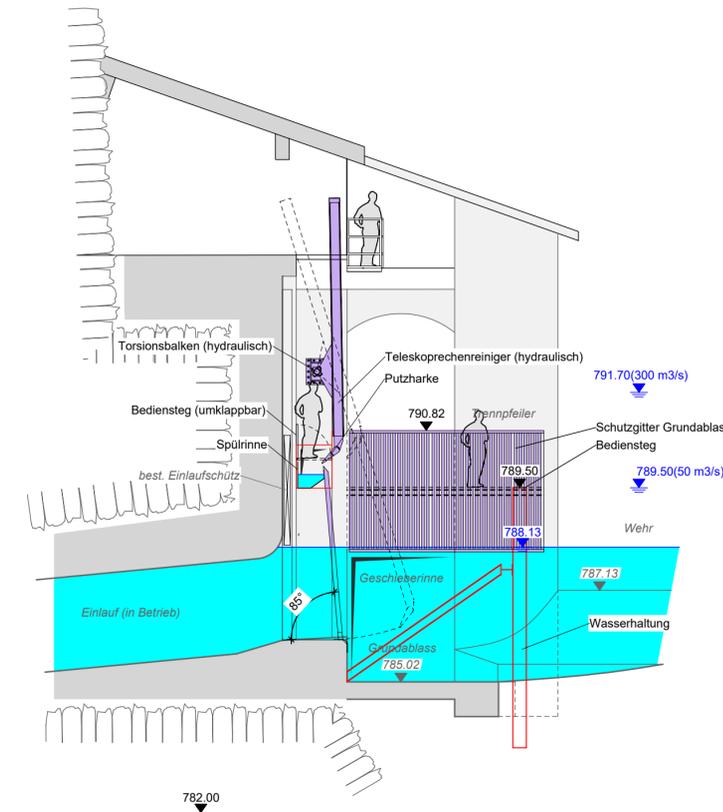

Schnitt C-C 1:100

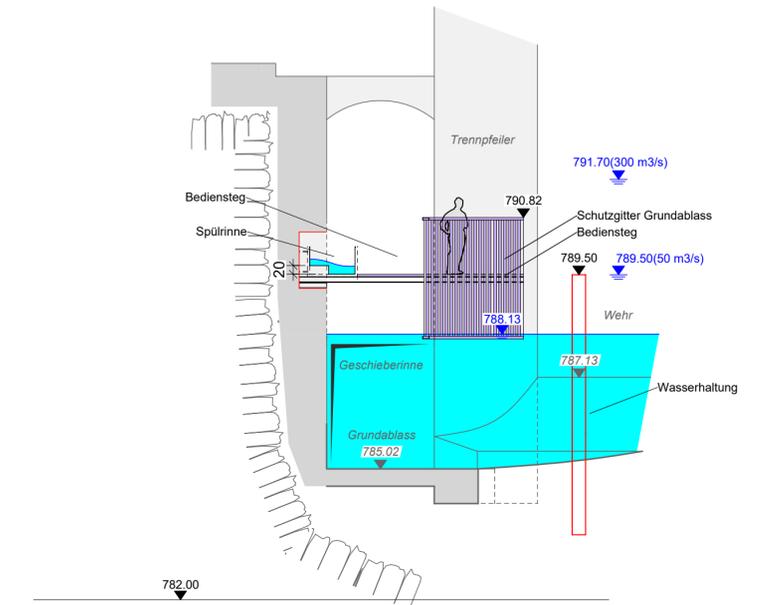

Grundriss 1:100

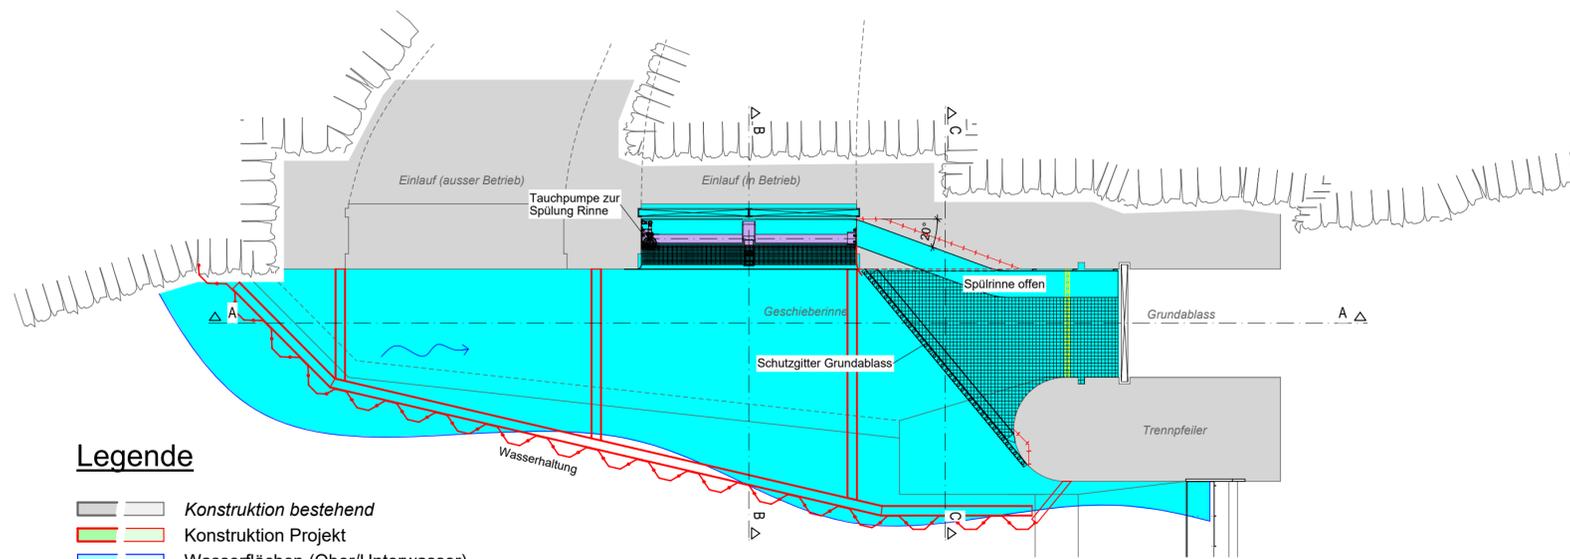

Legende

- Konstruktion bestehend
- Konstruktion Projekt
- Wasserflächen (Ober/Unterwasser)
- Einbauteile neu
- anstehendes/gewachsenes Terrain
- Sohlsubstrat

Bauherrschaft:

Kraftwerke Hinterrhein AG, 7430 Thusis

Ort, Datum

Unterschrift

Grundeigentümer (Parz. 54):

Politische Gemeinde Rongellen, 7430 Rongellen

Ort, Datum

Unterschrift

Grundeigentümer (Parz. 710):

Politische Gemeinde Zillis, 7432 Zillis

Ort, Datum

Unterschrift

Projektverfasser:

HYDRO - SOLAR Water Engineering AG, 7430 Thusis

Ort, Datum

Unterschrift

C:				
B:				
A:				
INDEX:	DATUM:	GEZ.:	GEPR.:	BEMERKUNGEN:

Sanierung Fischgängigkeit
Stauwehr Rongellen



Bauprojekt
Stauwehr Rongellen
Masstab 1:100

 COMPOGNASTR. 36 7430 THUSIS e-mail: info@hsweag.ch	PLAN-NR.: 20.293 - 03	
	DATUM:	NAME:
	GEZ.:	RR
	04.12.2020	
GEPR.:	04.12.2020	kal