



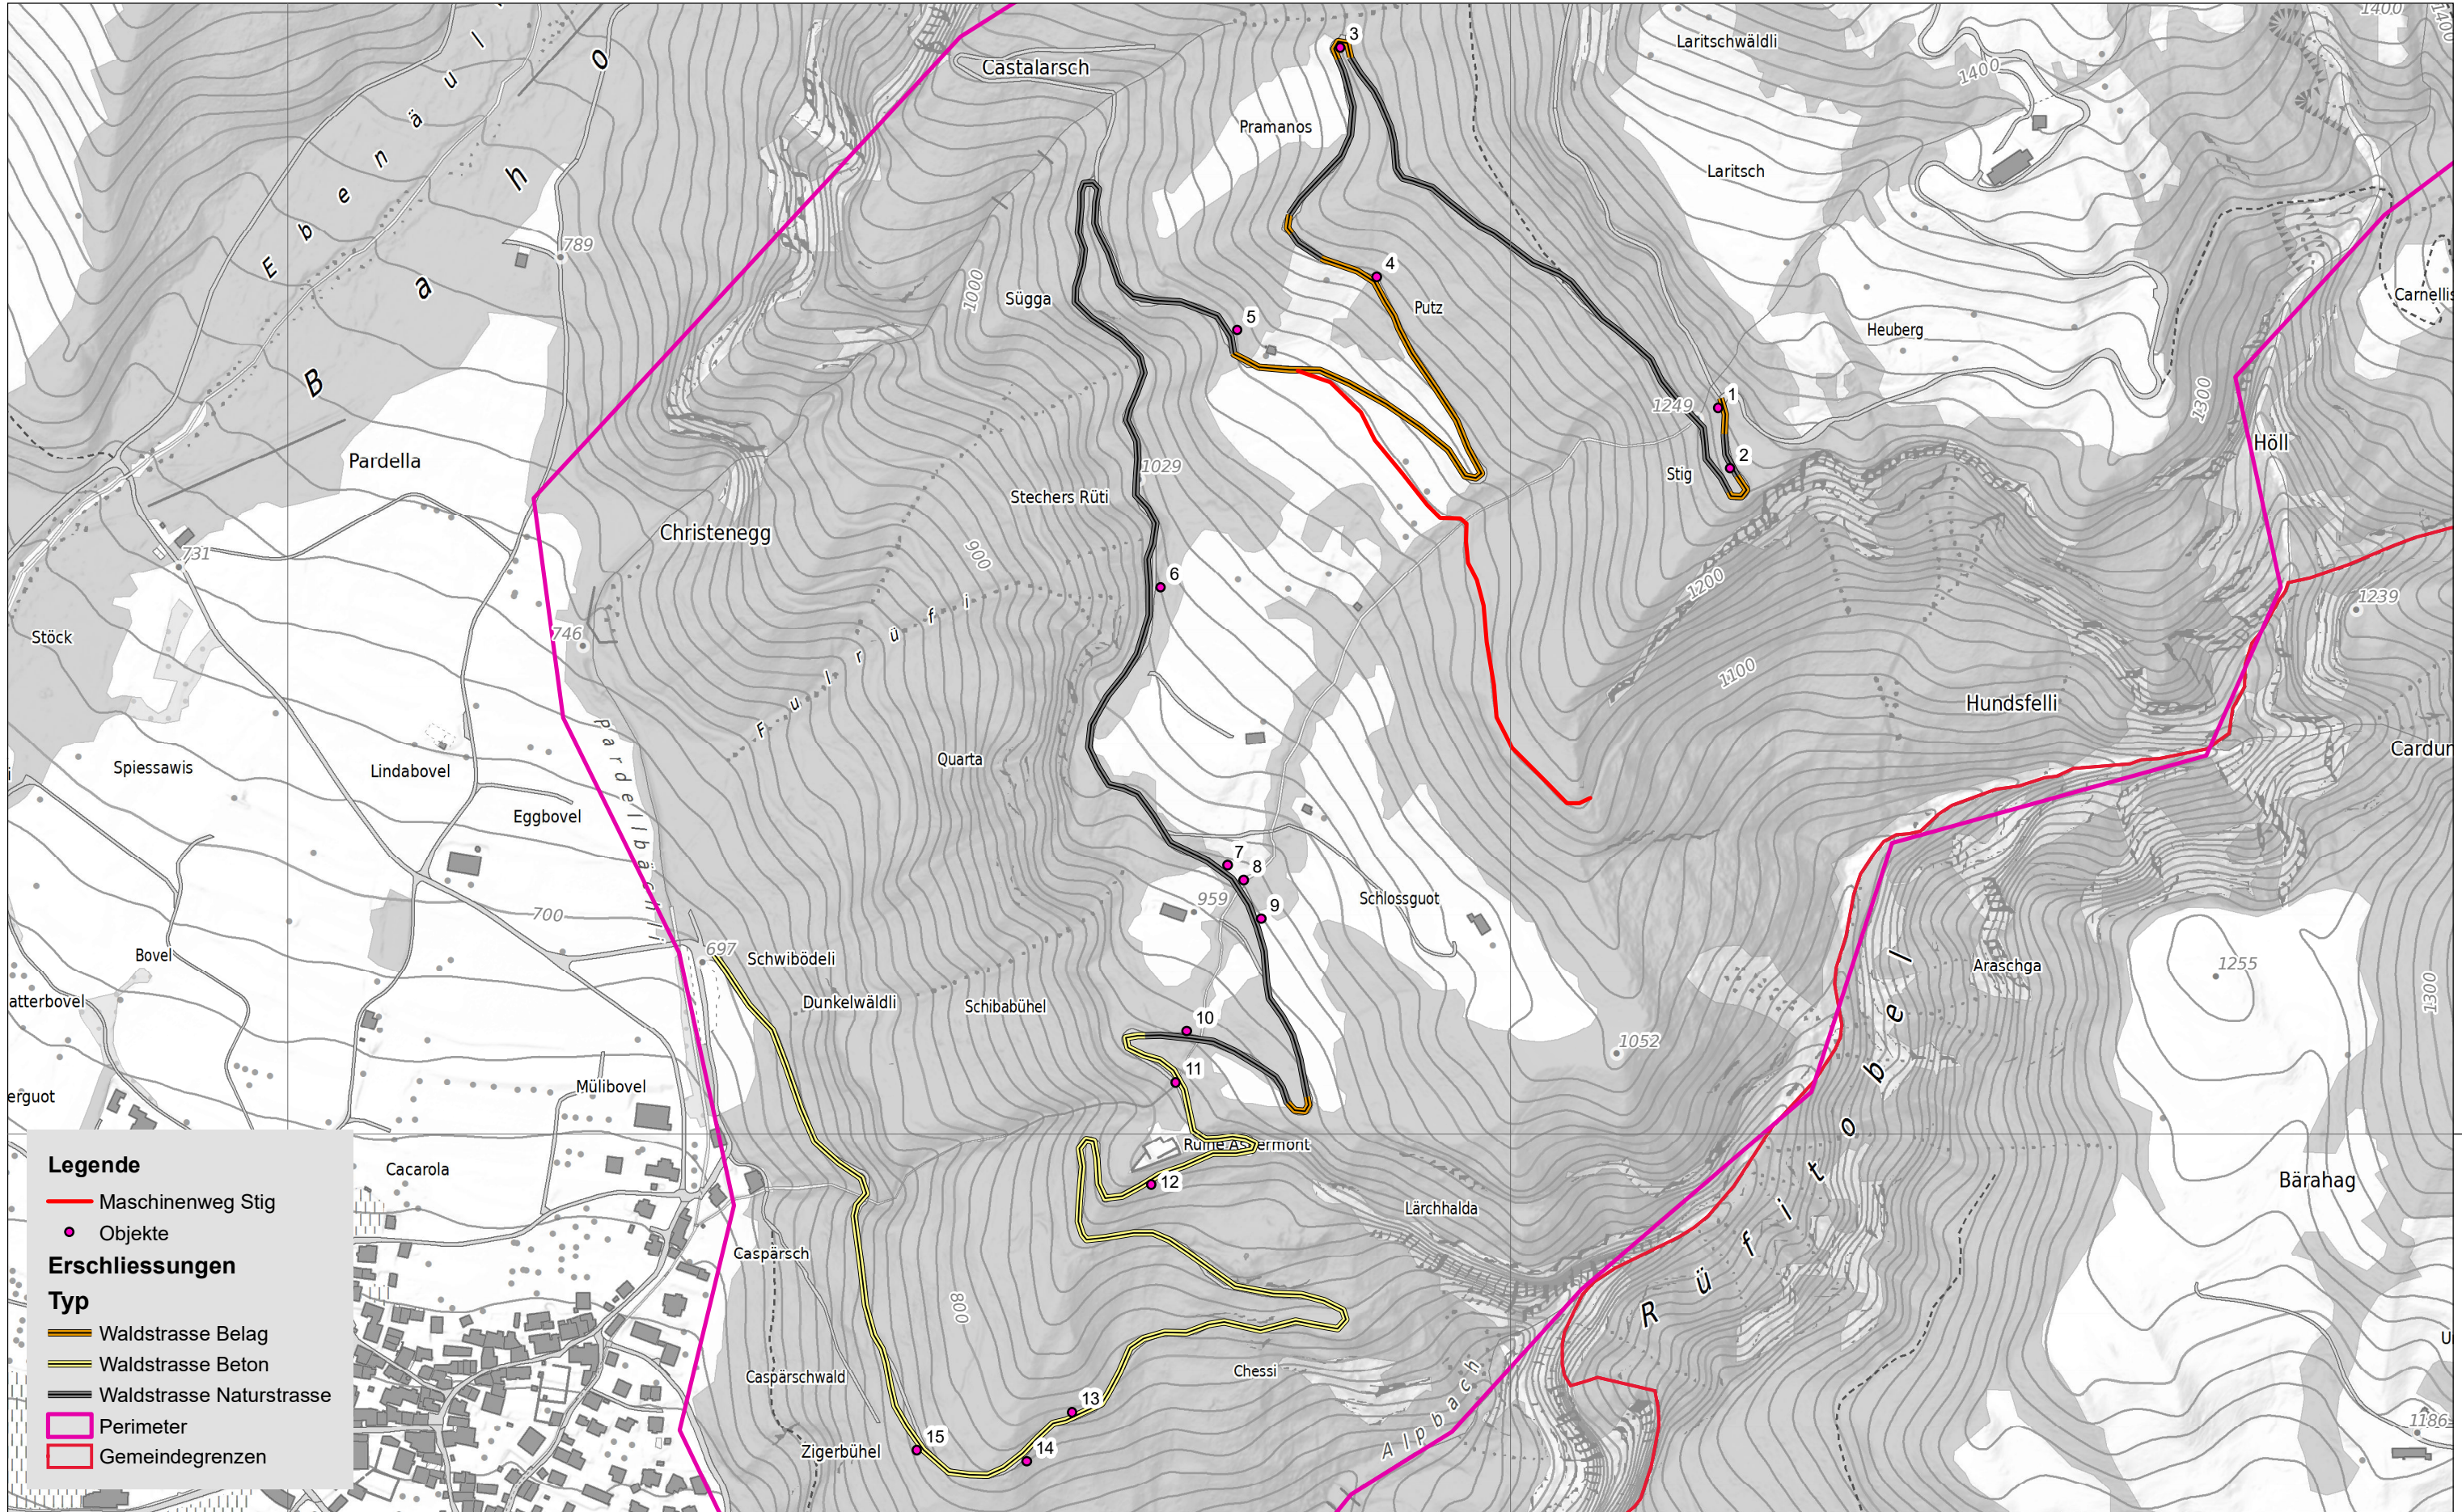

Jenins Sanierung Alpweg inkl. Maschinenweg Stig - Variante 2

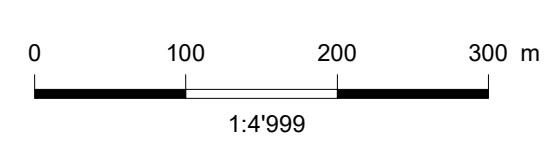

Legende

- Maschinenweg Stig
- Objekte

Erschliessungen

Typ

- Waldstrasse Belag
- Waldstrasse Beton
- Waldstrasse Naturstrasse
- Perimeter
- Gemeindegrenzen

2761'000

2762'000

1208'000