


# Gemeinde Sumvitg Löschwasserbecken Chischnès

Bauprojekt


## Löschwasserbecken Situation, Grundriss und Schnitte

**deplazes**  
inschignier dipl. ETH/SIA  
7173 Surrein | 081 943 25 60 | info@deplazes.ch


Format	105 x 60	
gez.	22.03.24	WD
revidiert		
	2001.1-1.02	

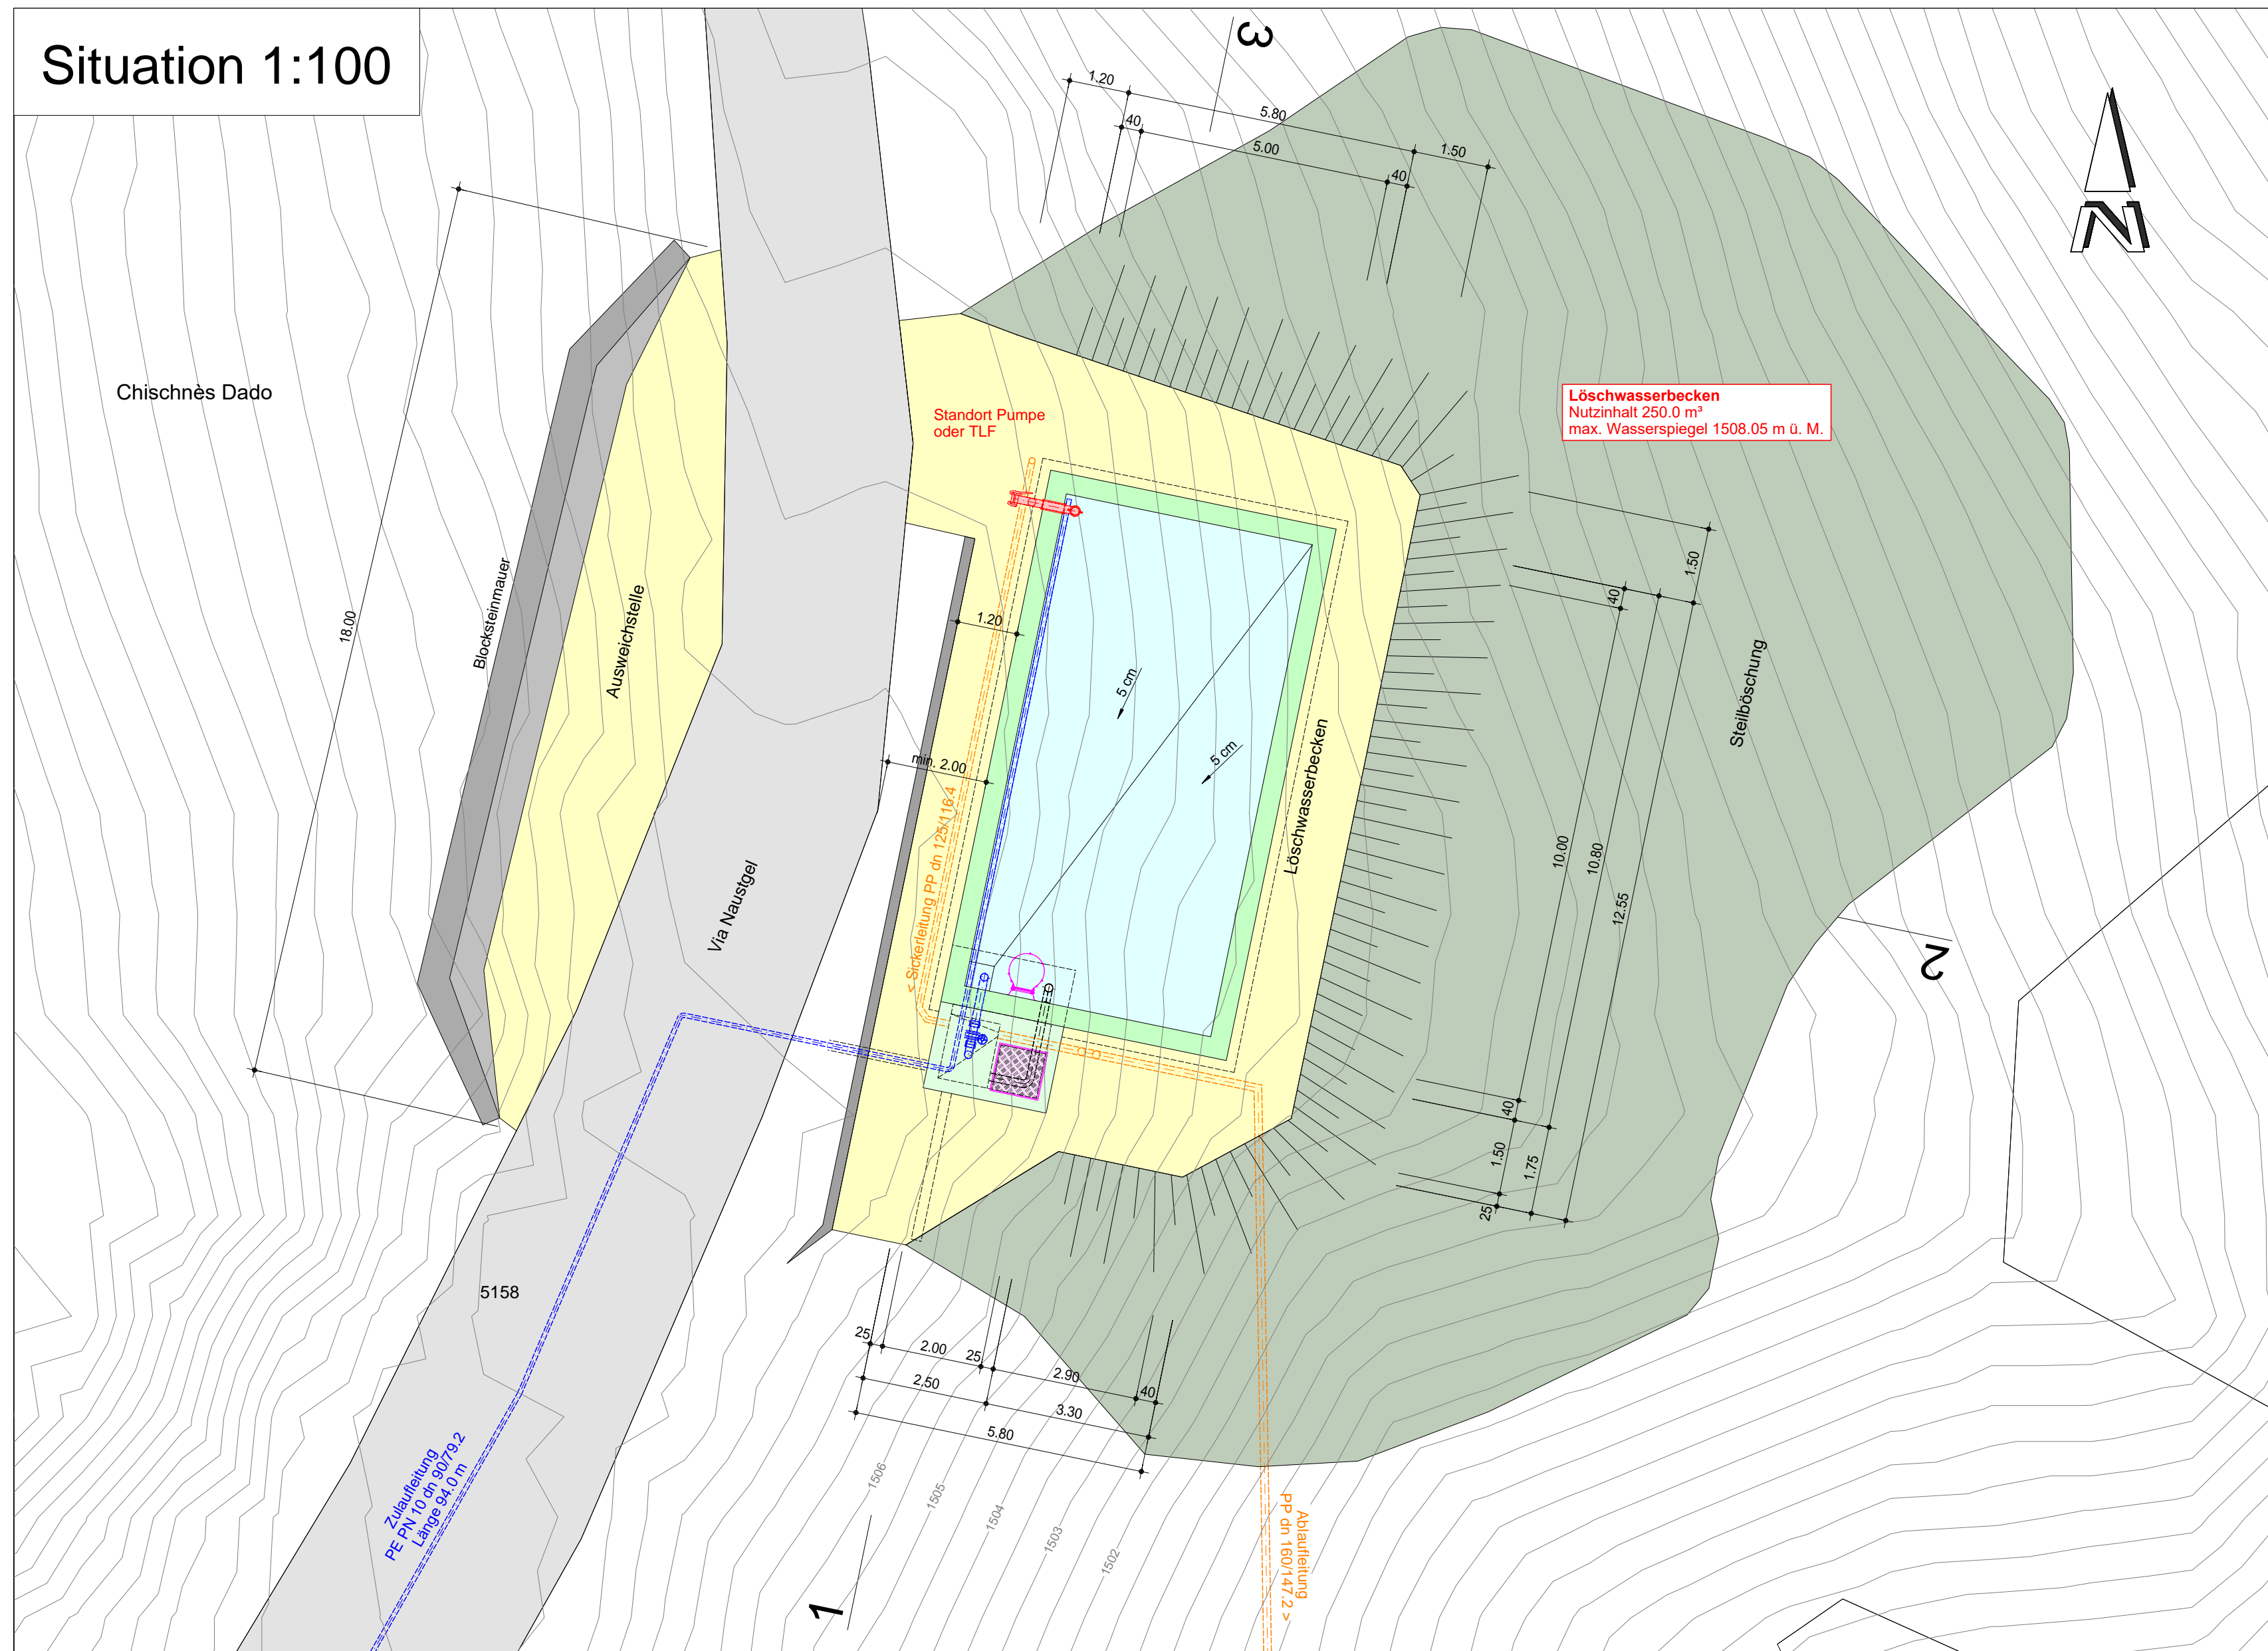


### Grundriss 1:100

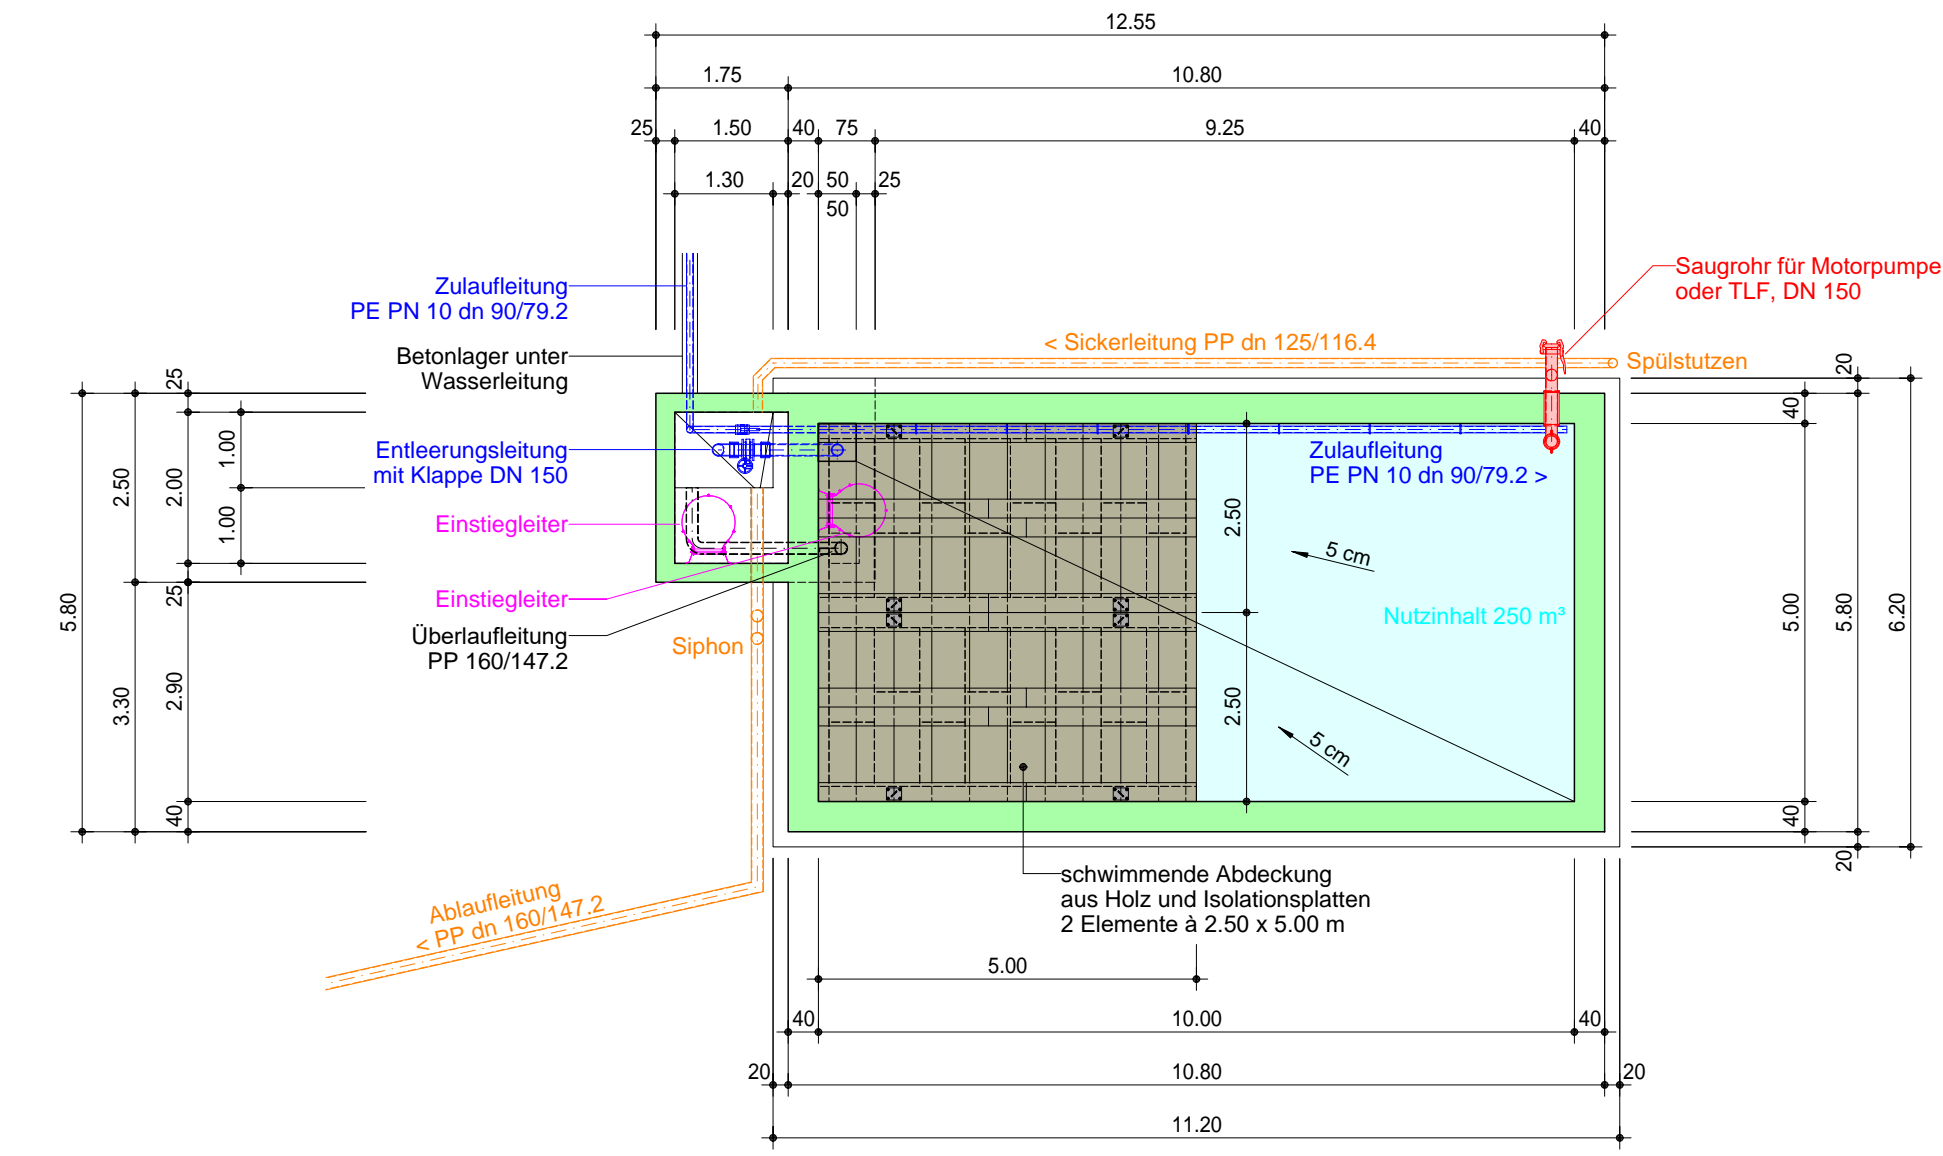


### Schnitt 3 1:100

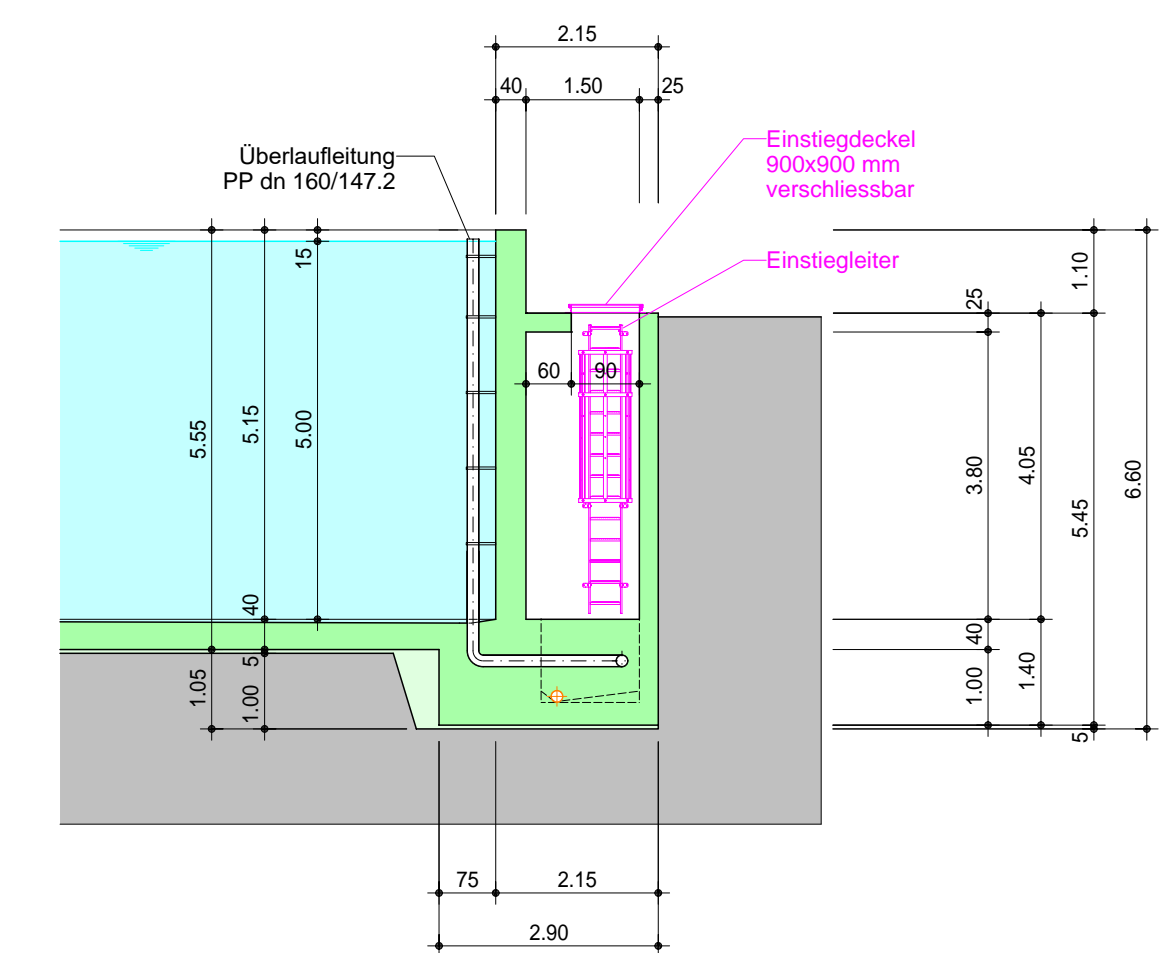

### Schnitt 1 1:100

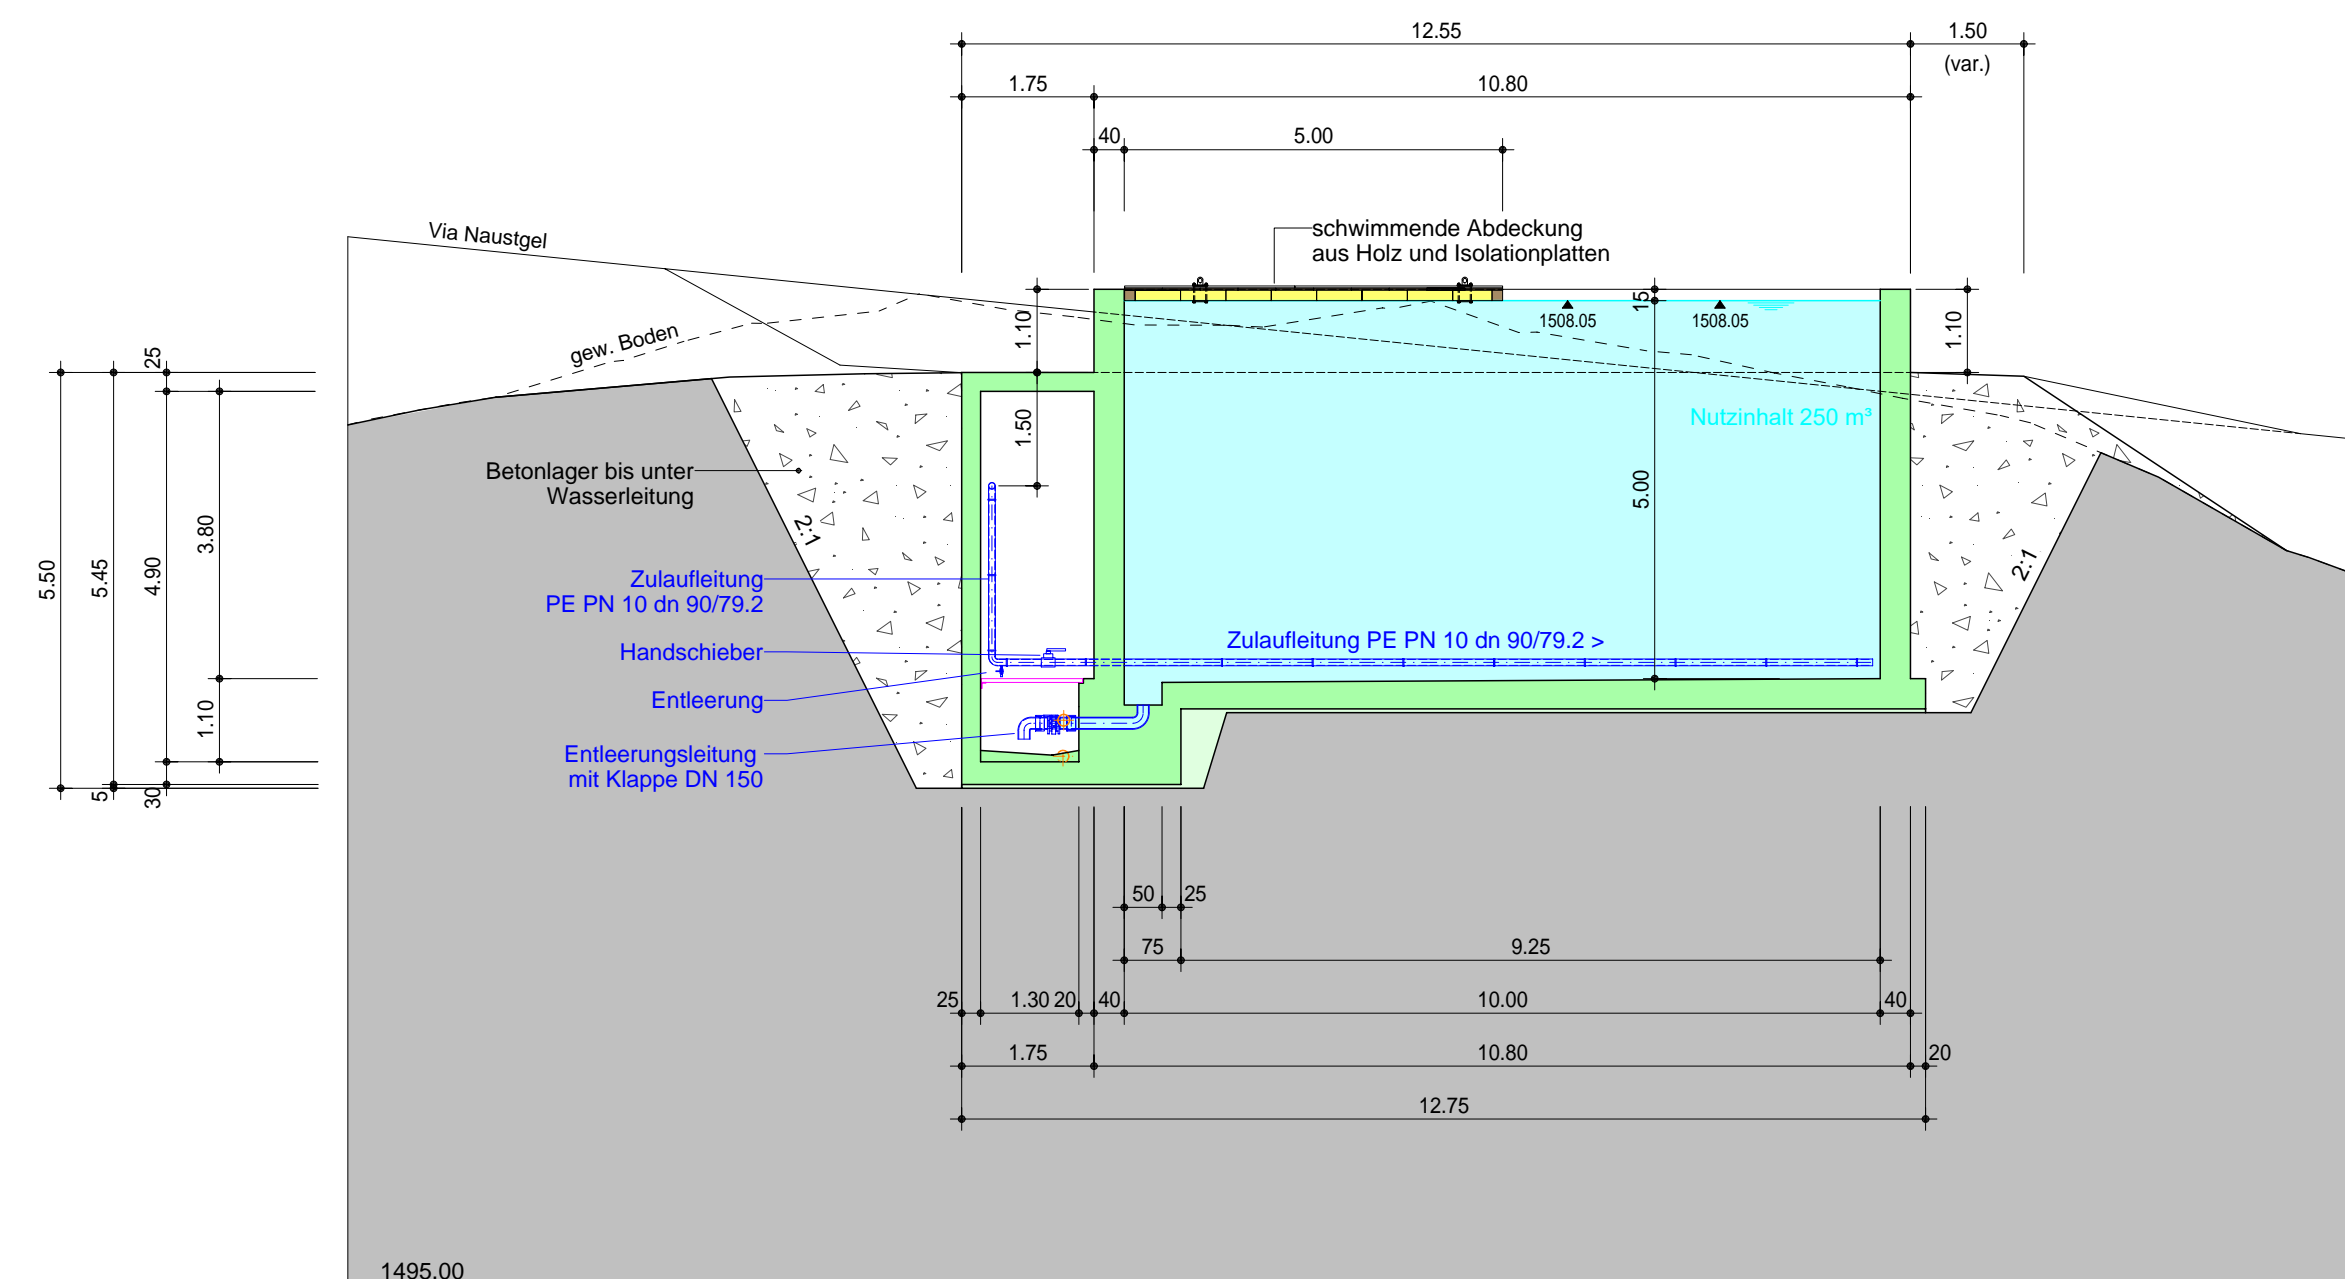

### Schnitt 2 1:100

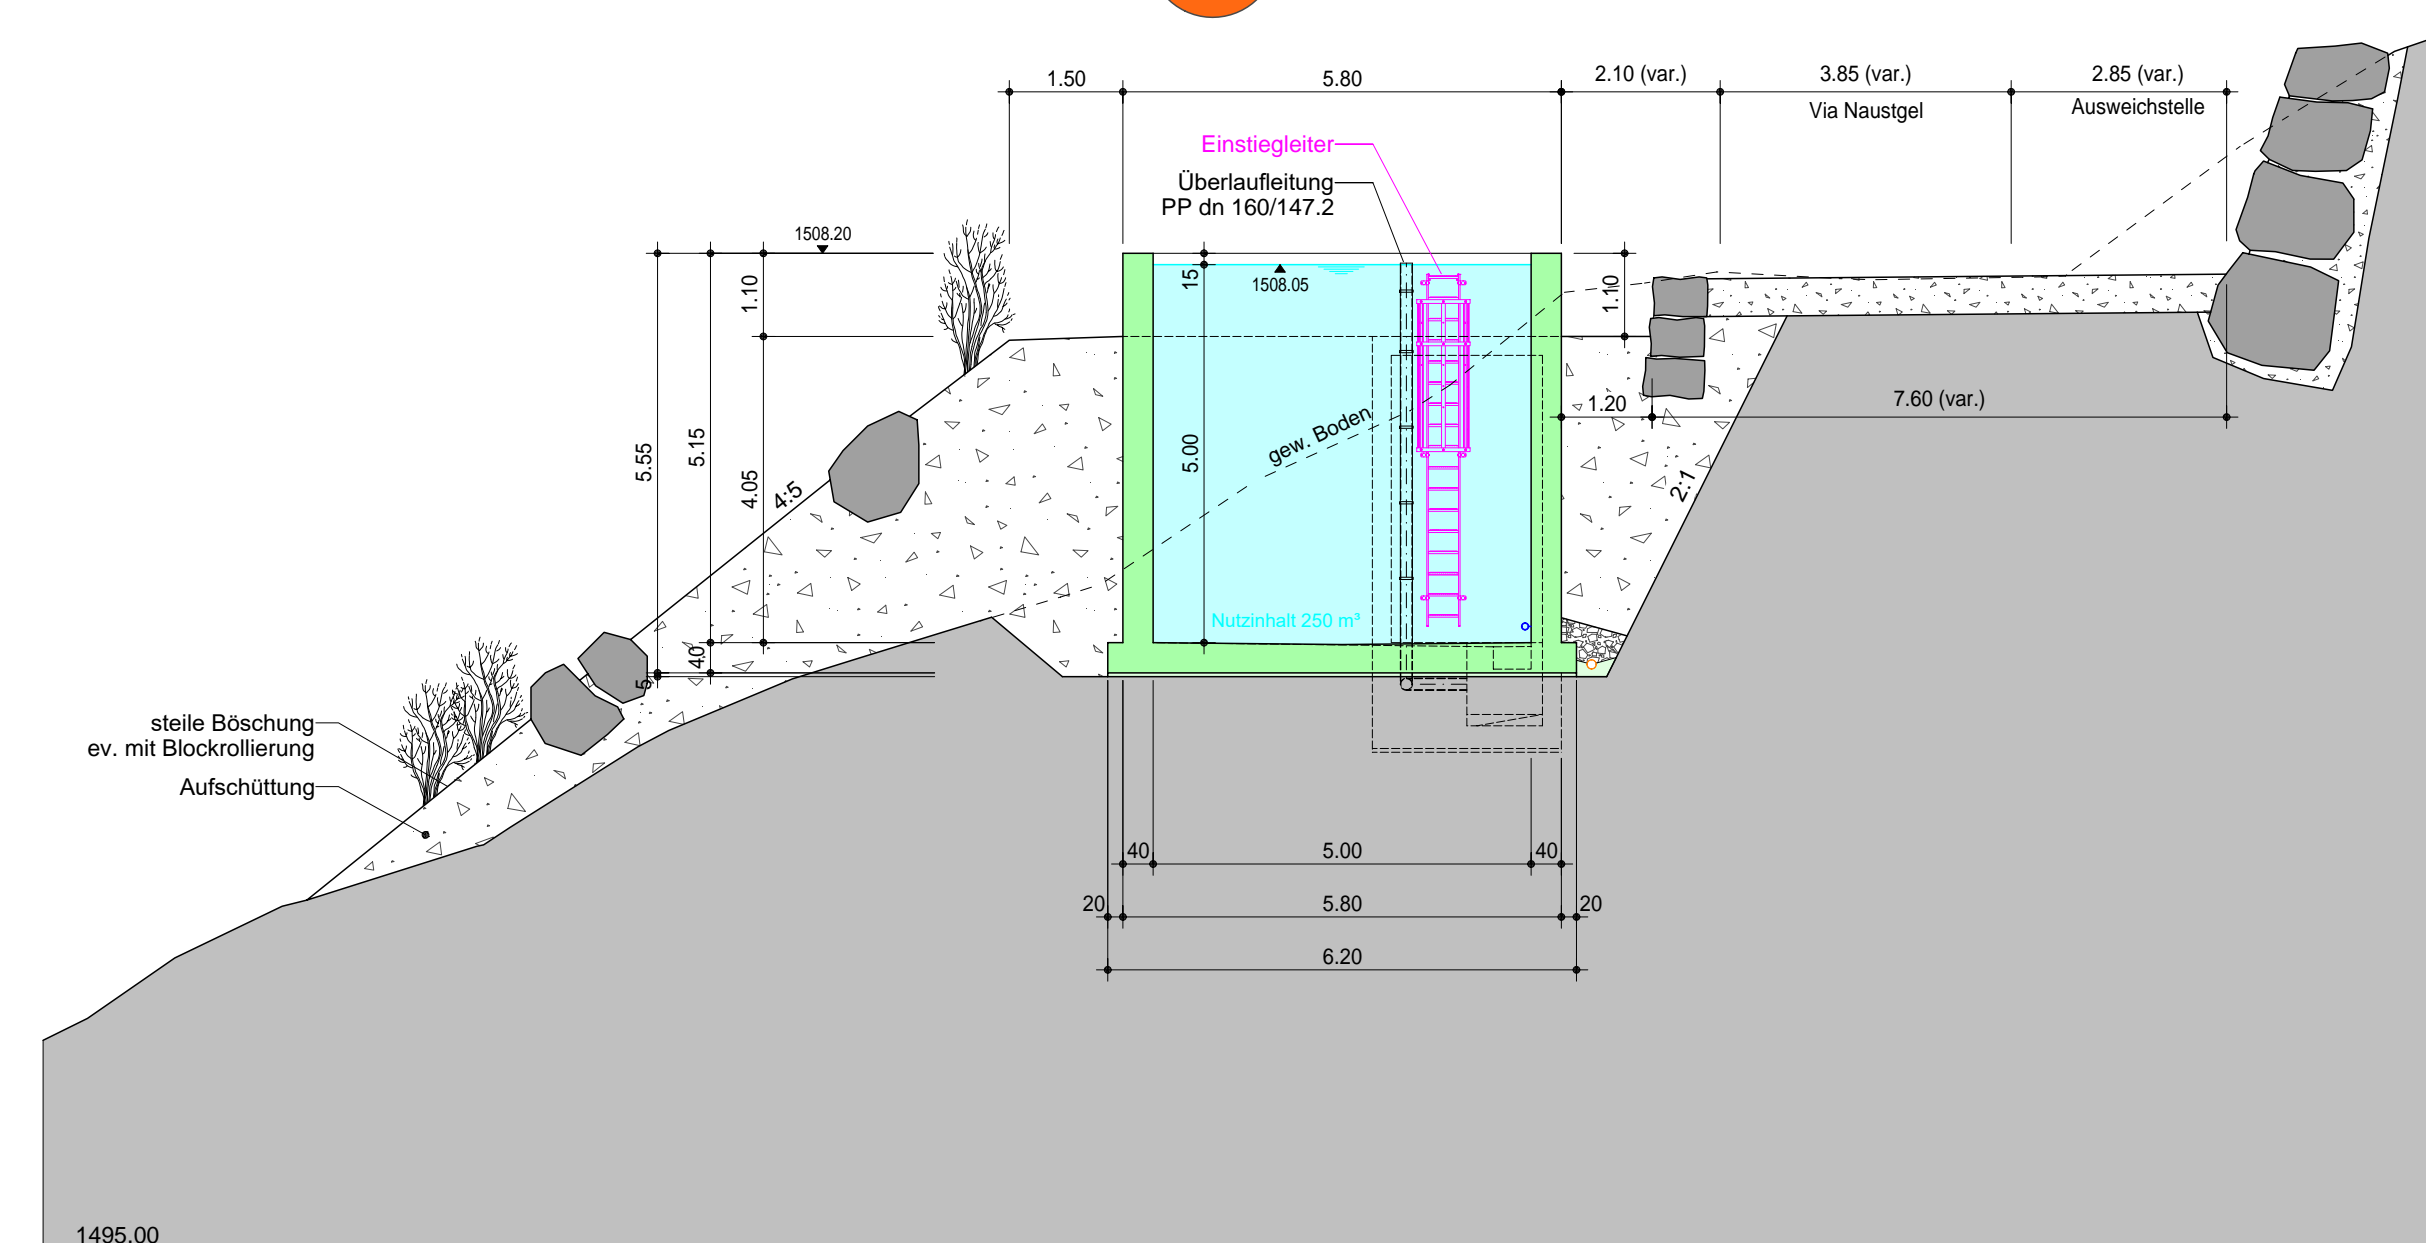

### Saugrohr

#### Schnitt 1:100

