

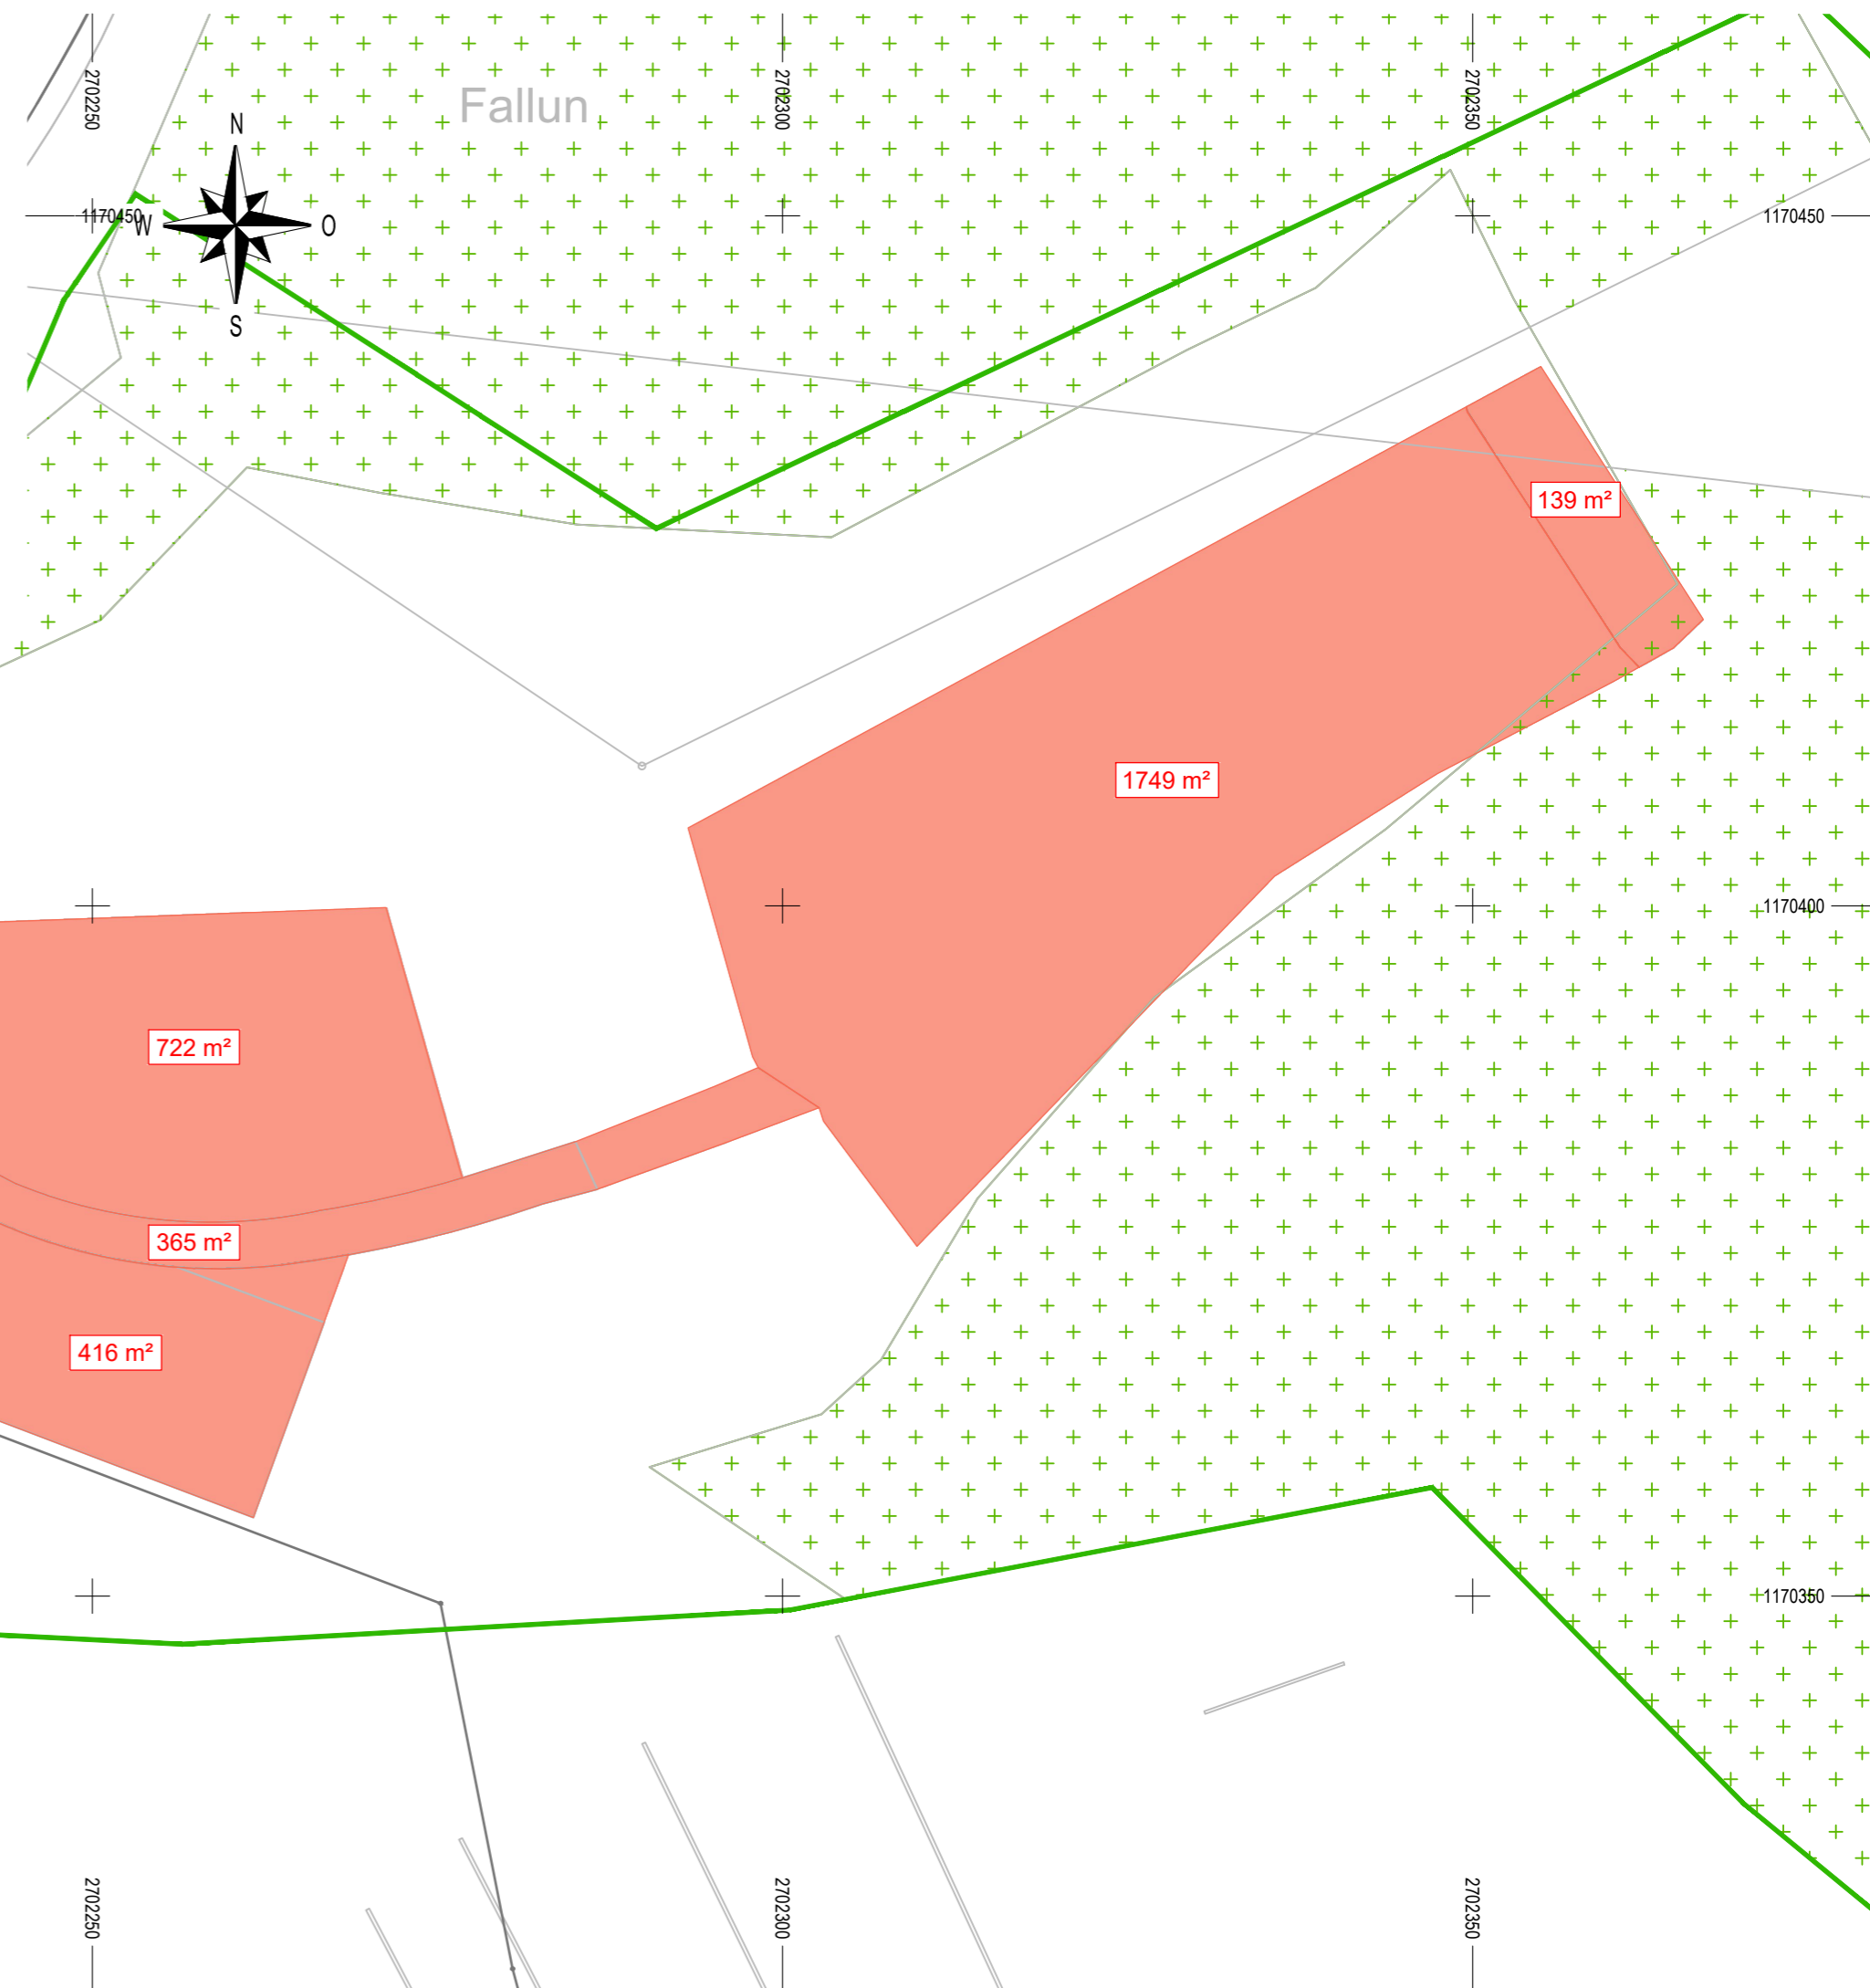
Gemeinde Tujetsch

Auflageprojekt




Sammel- und Sortierplatz Fallun

Rodungsplan 1:500

Gemeinde Tujetsch				
Angaben Eigentümer von: Geo-surselva.ch 27.09.2022				
Pos. Nr.	Eigentümer	Parz. Nr.	Temporäre Rodung Fläche m <sup>2</sup>	Permanente Rodung Fläche m <sup>2</sup>
1	Vischnaunca politica Tujetsch Via Alpsu 62 7188 Sedrun	2710	-	3'391
<b>Total</b>			<b>-</b>	<b>3'391</b>



**Legende:**

-  Temporäre Rodung
-  Permanente Rodung
-  Waldrand (Zonenplan)

Plan Nr.	<b>789-25.51</b>		
Projekt	Po	Gezeichnet	Gd
Datum	27.09.2022	Format	30/63
Änderungen			
Freigegeben	27.09.2022, Po		

M:\Projekte\ADT1789-Kleinaufrage Tujetsch\Constructs\1789-25 Resort Dienl, Gewässerumlegung, Machbarkeitsstudie\03 Auflageprojekt



Via Sorte 27 · 7130 Ilanz  
Telefon 081 820 08 20  
info@cavigelli.ch · www.cavigelli.ch