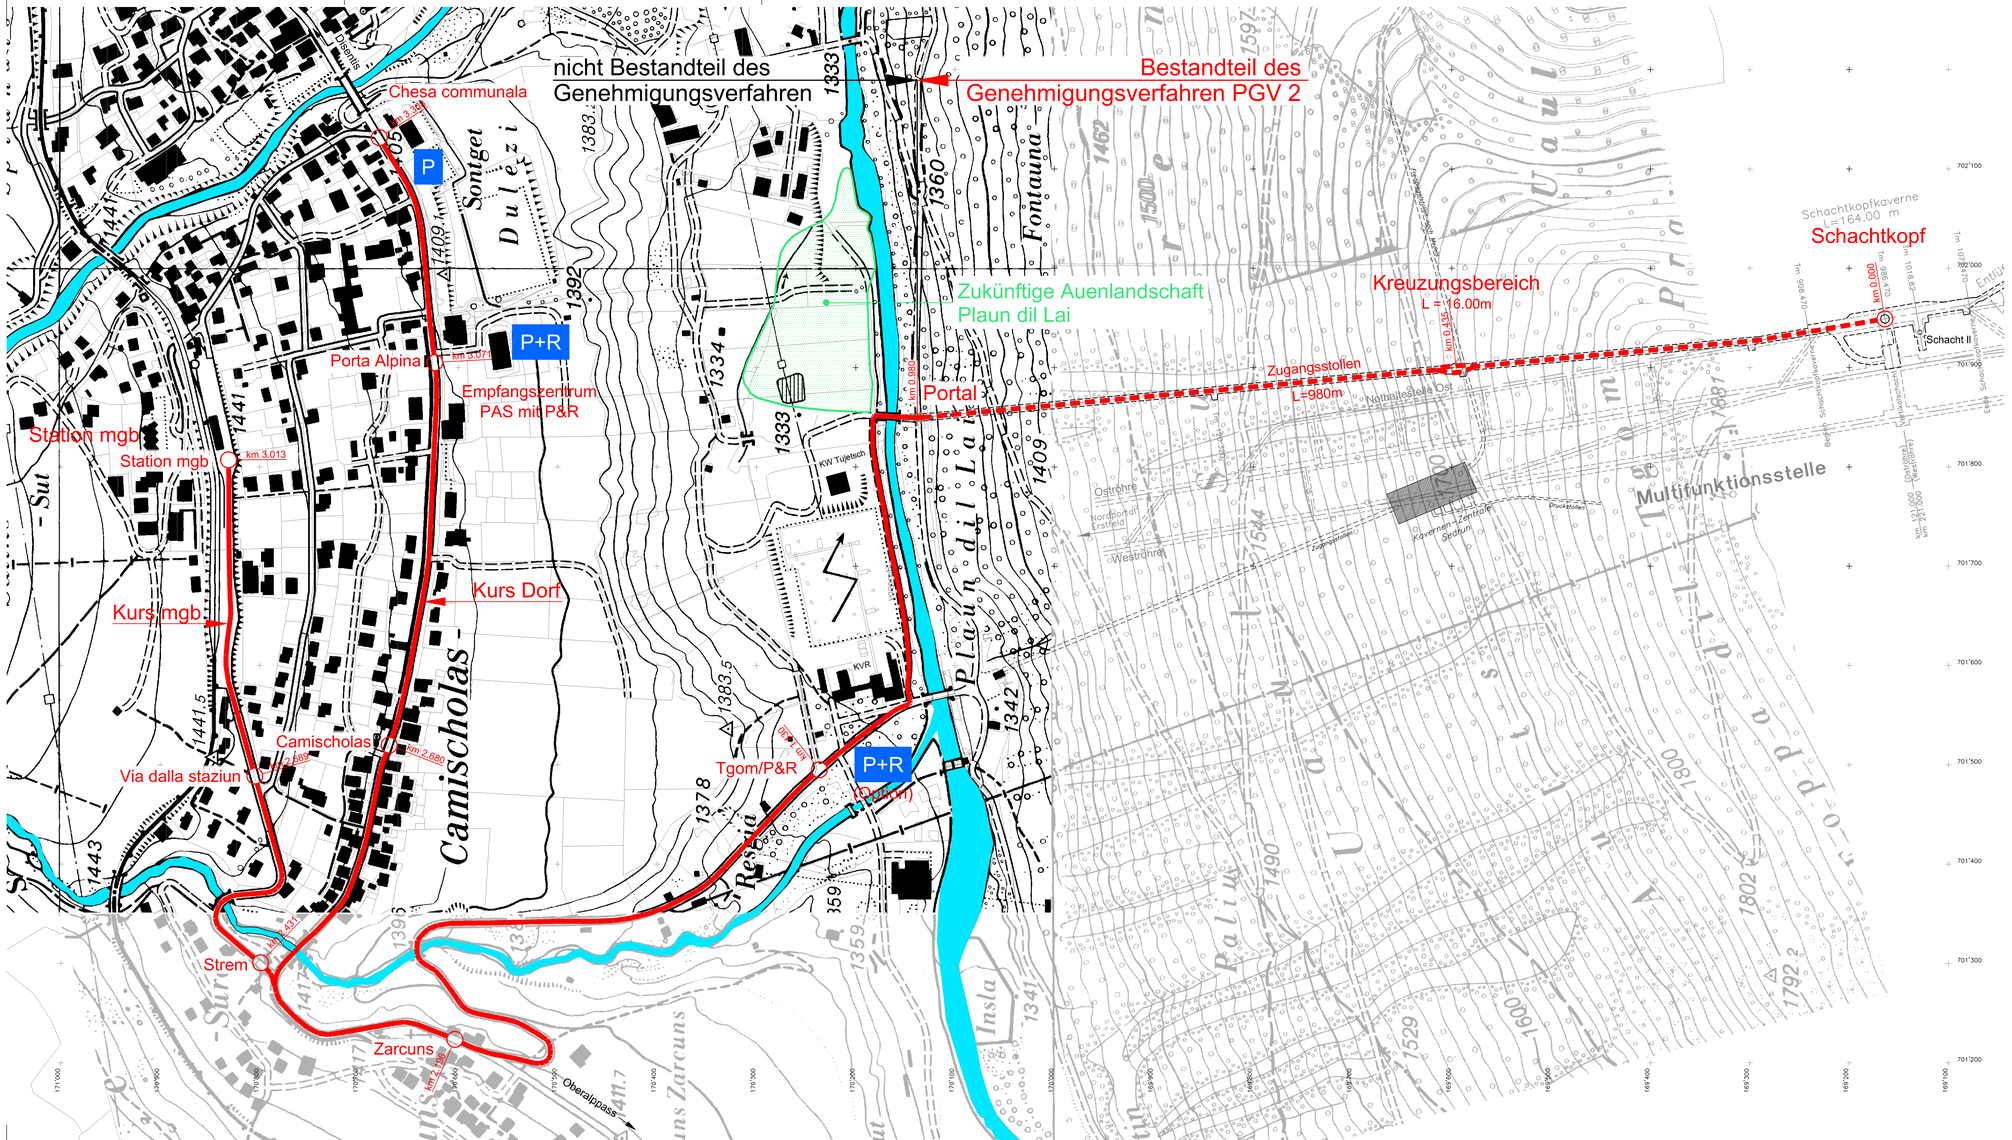

Bau-, Verkehrs- und Forstdepartement Graubünden
Dipartimento costruzioni, trasporti e foreste dei Grigioni
Departement da construcziun, traffic e selvicultura dal Grischun

Porta Alpina Sedrun

Ingenieurgemeinschaft Gotthard–Basistunnel Süd

LOMBARDI AG BERATENDE INGENIEURE
c/o Lombardi AG, via R. Simen 19, Postfach 1535, CH-6648 Minusio, Tel.: +41-91-744 60 30; Fax: +41-91-743 97 37

PÖYRY

AMBERG

beauftragt durch:
Bau-, Verkehrs- und Forstdepartement Graubünden, Stadtgartenweg 11, 7001 Chur / www.bvfd.gr.ch
Tel. 081 257 36 12 / Fax 081 257 21 60 / E-Mail:Arno.Lanfranchi@bvfd.gr.ch Internet: www.bvfd.gr.ch

Buslinienführung
Übersichtsplan

Situation 1:2000

Der Gesuchsteller : .....

Ort, Datum : .....

Der Projektverfasser : .....

Ort, Datum : .....

Rev.	–	A	B	C	Auftrags–Nr.	Format:	Plot–Datum	PIAG–Nr.
Datum	05.10.2006				3412.5	1260x594	29.09.2006	350550
Gez.	OD							
Gepr.	HRD				Plan–Nr.	3412.5–P–004		
Freig.	BVFD							

Auflageprojekt 2, 05.10.2006 **4**