Grundriss, 1:50

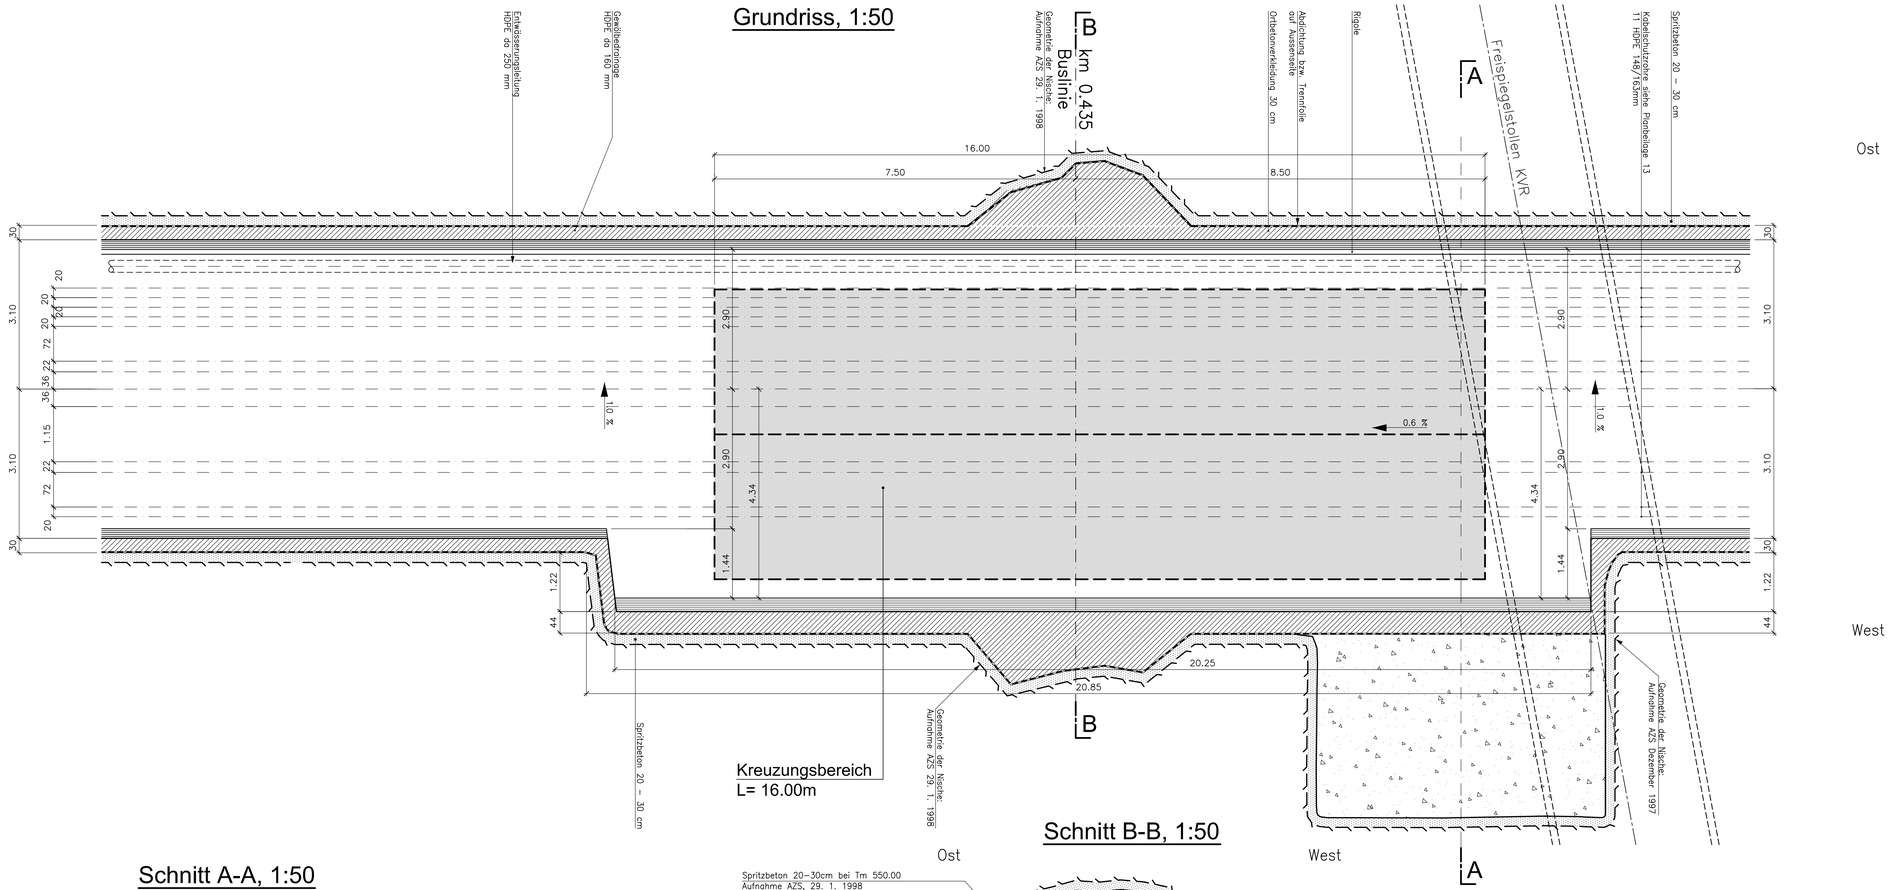

Schnitt A-A, 1:50

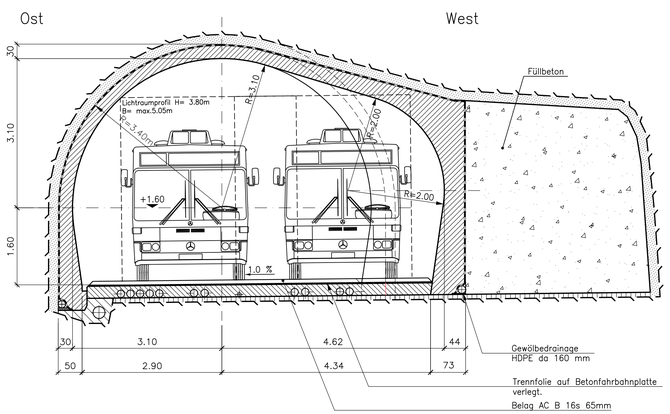

Schnitt B-B, 1:50

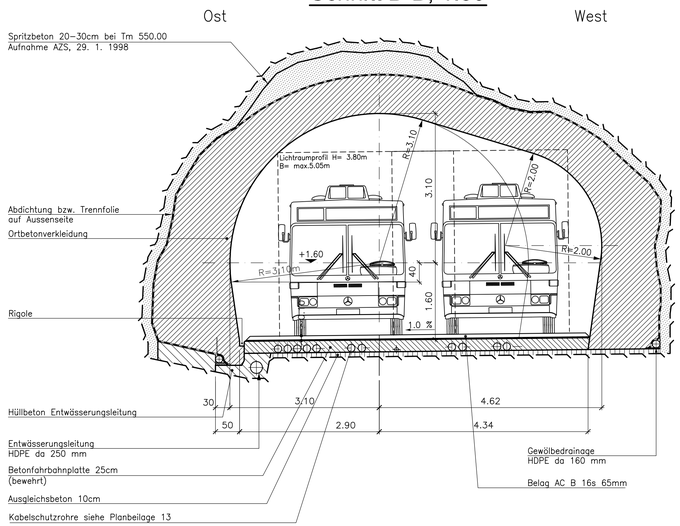

Betonqualitäten

Spritzbeton

- Ausbruchsicherung / Verkleidung SB 1 oder SB 2

Ortbeton

- Sohlenbeton OB 2
- Betonwände / Gewölbebeton OB 1 oder OB 2

Hinweis:

Buslinie km 0.00 = Axe Schacht I

Bau-, Verkehrs- und Forstdepartement Graubünden
Dipartimento costruzioni, trasporti e foreste dei Grigioni
Departement da construcziun, traffic e selvicultura dal Grischun

Porta Alpina Sedrun

Ingenieurgemeinschaft Gotthard–Basistunnel Süd

LOMBARDI AG BERATENDE INGENIEURE · PÖYRY · AMBERG

c/o Lombardi AG, via R. Simen 19, Postfach 1535, CH-6648 Minusio, Tel.: +41-91-744 60 30; Fax: +41-91-743 97 37

beauftragt durch :

Bau-, Verkehrs- und Forstdepartement Graubünden, Stadtgartenweg 11, 7001 Chur / www.bvfd.gr.ch
Tel. 081 257 36 12 / Fax 081 257 21 60 / E-Mail:Arno.Lanfranchi@bvfd.gr.ch Internet: www.bvfd.gr.ch

Zugangsstollen Kreuzungsbereich Busse km 0.435

Grundriss und Schnitte 1:50

Der Gesuchsteller : .....

Ort, Datum : .....

Der Projektverfasser : .....

Ort, Datum : .....

Rev.	–	A	B	C
Datum	05.10.2006			
Gez.	OD			
Gepr.	HRO			
Freig.	BVFD			

Auftrags-Nr.	Format:	Plot-Datum	PIAG-Nr.
3412.5	1050x594	04.10.2006	350543

Plan-Nr. 3412.5–P–017

Auflageprojekt 2, 05.10.2006 17

Y:\21401\350350.24 Porta Alpina\001 Auflageprojekt 2\AP_2_Detailsk\Pläne_031005\350543.dwg