VERBINDUNGSSTRASSEN

MAPPE .....

Kanton Graubünden

BEILAGE 10

Strassenkilometer

725.60

Strassenzug	Bauabschnitt	km
ENGADINERSTRASSE	Strassenkorrektion Ramosch innerorts	0.00
VNA-STRASSE		0.091
	Poz - Avant Porta	-
		0.880
VNA		4.34

Effektive Baulänge: 789 m

AUFLAGEPROJEKT

WERKLEITUNGSKONZEPT 1. TEIL 1:200

Plan Nr.: 725.60.4131-09 **Datum: März 2025**

Kantonale Behörde:

Die Regierung des Kantons Graubünden

Tiefbauamt Graubünden
Bezirk 4
7550 Scuol

Eingangsstempel:

Der Projektverfasser:

Caprez Ingenieure AG
Buorna 519C
7550 Scuol
www.caprez-ing.ch

caprez ingenieure

Buorna 519C, 7550 Scuol
081 861 24 30 / scuol@caprez-ing.ch
www.caprez-ing.ch

Projektleiter:	Gezeichnet:	Freigabe:	Genehmigt:	Datum:	Format:	CAD Plan Nr.:	Projekt Nr.:	Plan Nr.:
M. Müller	A. Haslegger			27.03.2025	90 x 210	p600408.dgn	6.21.004	4.009

Index:	Änderung:	Datum:	Gezeichnet:	Freigabe:

ÜBERSICHT 1:2000

Legende Werkleitungen

bestehend	projektiert	Beschreibung
		Schmutzwasser
		Meteorwasser, Dachwasser
		Meteorwasser, Sickerleitung
		Kanalisation, ungefährer Verlauf
		Strassensammler/ Kontrollschacht
		Trinkwasser
		Hydrant
		Schieber
		Elektrizität Kabelblock
		Elektrizität
		Elektrizität Freileitung
		Kandelaber
		Telefon Kabelblock
		Telefon
		Kabelfernsehen
		Abbruch bestl. Werkleitungen
		Abbruch bestl. Schächte

Die Lineinführung und die Angaben zu den Werkleitungen in diesem Plan erfolgen ohne Gewähr auf Vollständigkeit und Richtigkeit. Verbindliche Angaben gemäss Werkgemeinner.
Datum Grundlage: August 2021

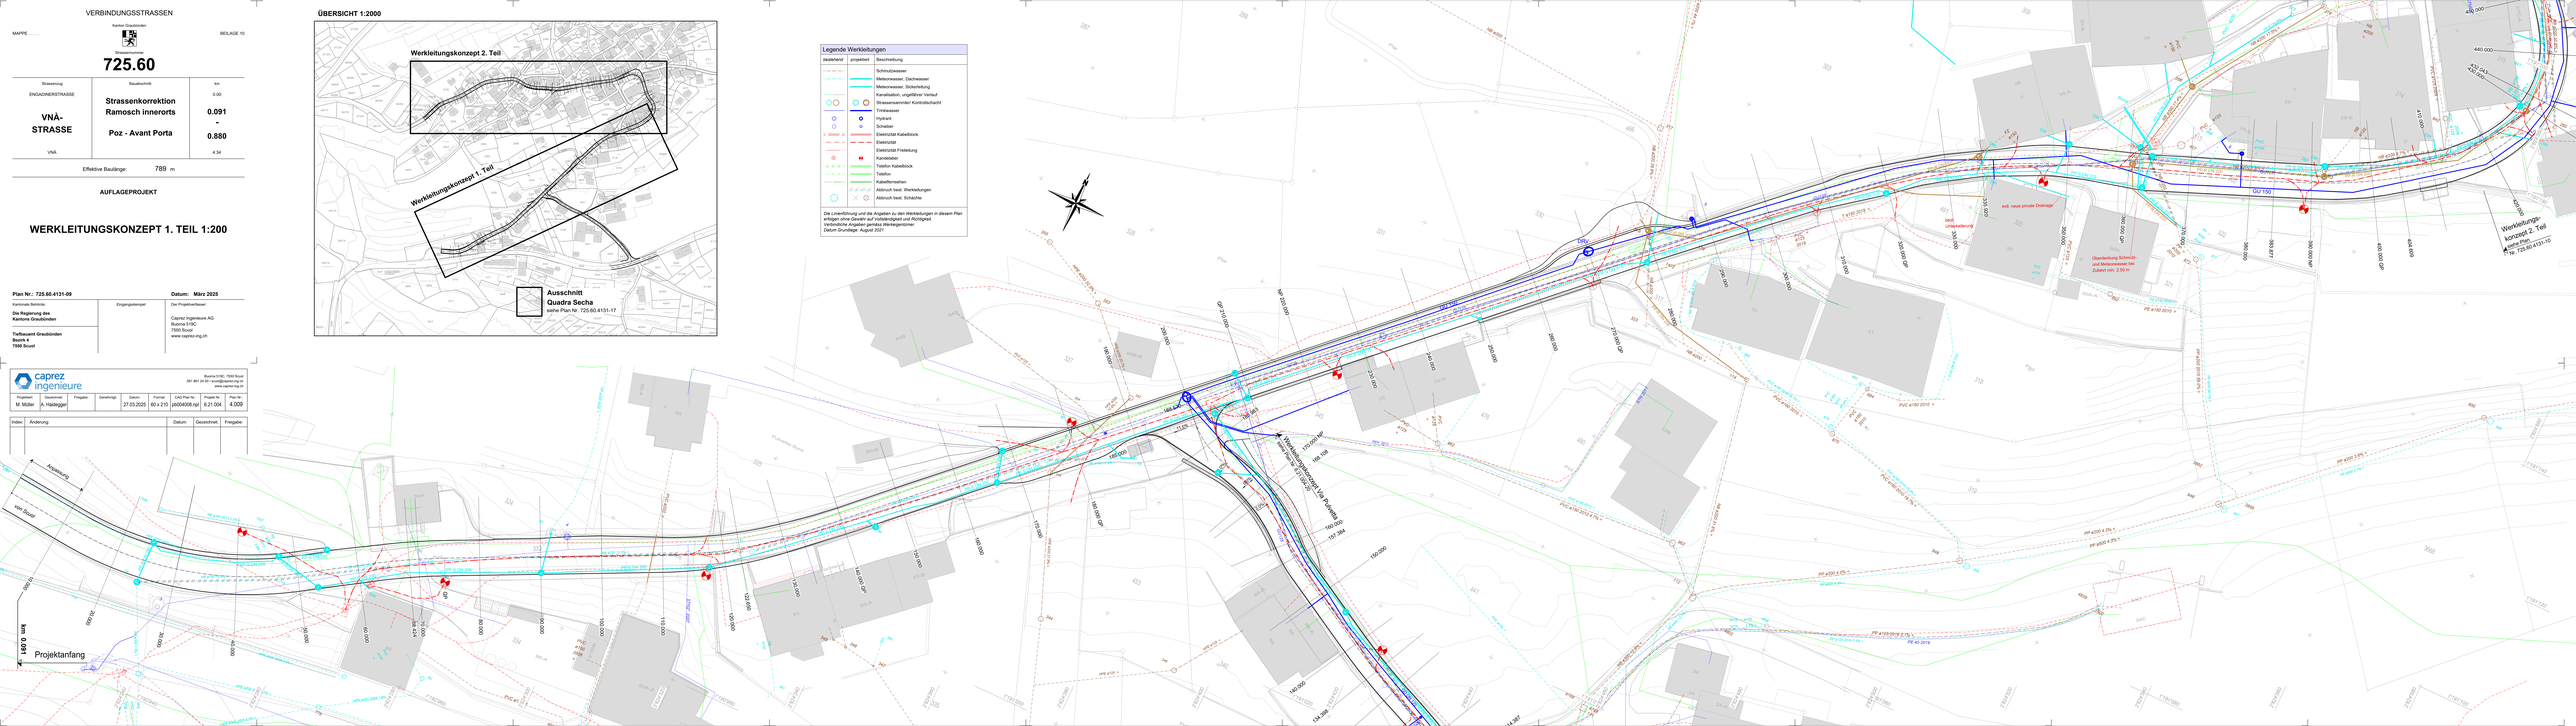
Projektanfang
Ausgangsstelle
von Scuol
Verbindungsstrasse 1 Km Poz - Avant Porta
Verbindungs-konzept 2. Teil
siehe Plan Nr. 725.60.4131-10
Oberdeckung Schmutz- und Meteorwasser bei Zufahrt min. 2.50 m
evtl. neue private Drainage
evtl. Umverlegung
GU 150
PVC ø160 2010 +
PE ø160 2019 +
PE 40 2019
PP ø200 4.0% +
PP ø200 2.5% +
PE ø150 2019 -2.1% +
PE ø150 2019 -2.1% -
PE ø150 2019 -2.1% +
PE ø150 2019 +
PE ø150 2019 -
PE ø150 2019 +
PE ø150 2019 -
PE ø150 2019 +
PE ø150 2019 -