VERBINDUNGSSTRASSEN

Kanton Graubünden

MAPPE . . . .

BEILAGE 6

Strassennummer

723.45

Strassenzug	Bauabschnitt	km
RABIUS		0.00
SURREINER-STRASSE	**Instandsetzung Rabius - Curtins**	**0.000** – **0.711**
SURREIN		2.90

Effektive Baulänge: 711 m

AUFLAGEPROJEKT

LÄNGENPROFIL 1:500/500

Plan Nr.: 723.45.4068.04

Datum: Januar 2026

Kantonale Behörde:

Die Regierung des Kantons Graubünden

Tiefbauamt Graubünden
Bezirk 6, 7130 Ilanz

Eingangsstempel:

Der Projektverfasser:

deplazes
Ingenieurbüro Deplazes
dipl. Bauing. ETH/SIA
Via Encarden 3
7173 Surrein
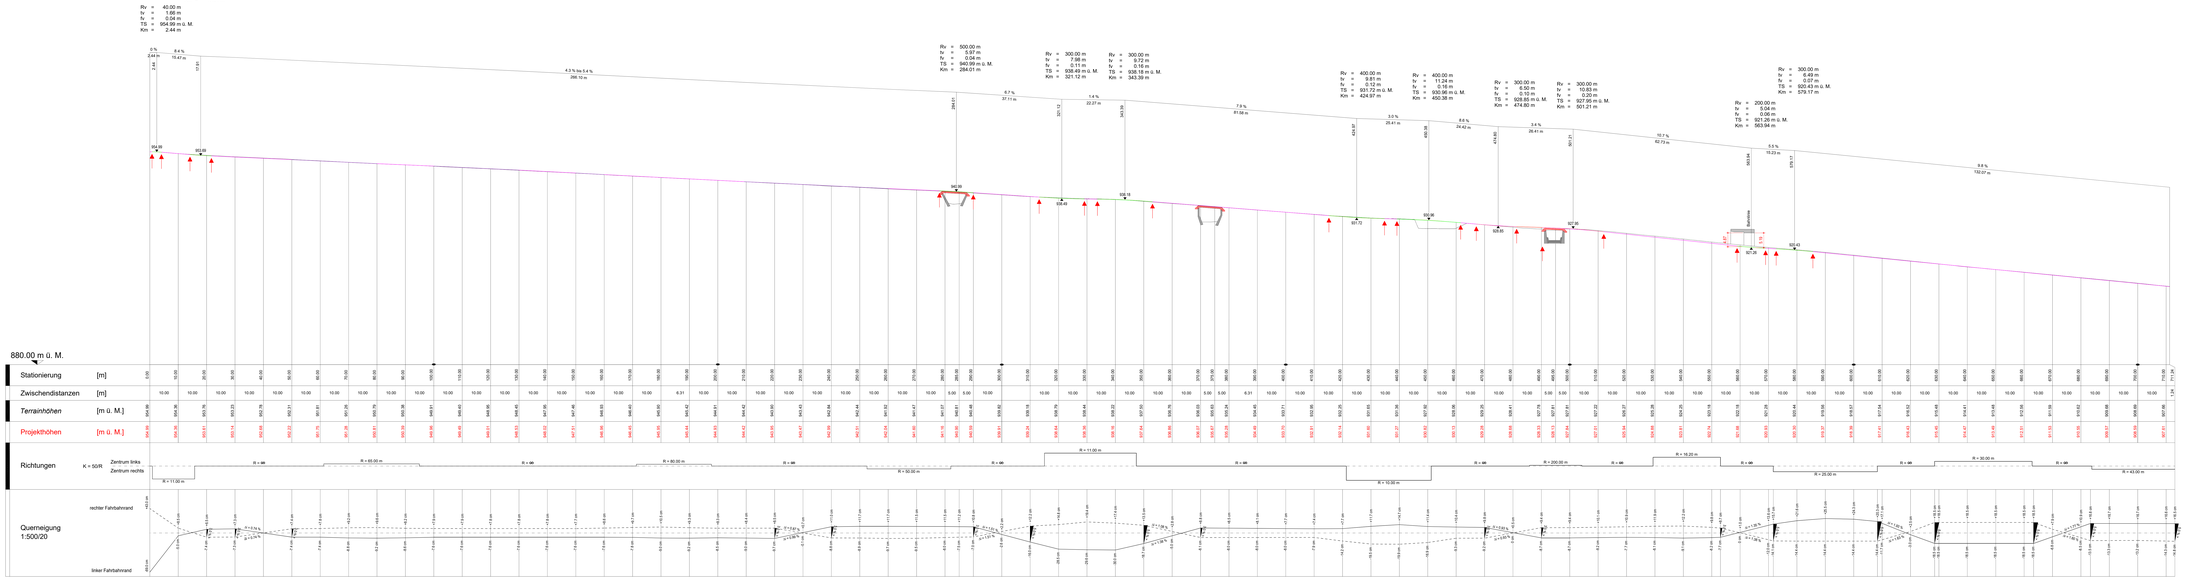
Index	Datum	Gezeichnet	Geprüft	Änderungen
	Jan. 2026	wd	wd	erste Version
A				
B				
C				
D