VERBINDUNGSSTRASSEN

Kanton Graubünden

MAPPE . . . .

BEILAGE 12

Strassennummer

723.45

Strassenzug	Bauabschnitt	km
RABIUS		0.00
SURREINER-STRASSE	**Instandsetzung Rabius - Curtins**	**0.000 – 0.711**
SURREIN		2.90

Effektive Baulänge: 711 m

AUFLAGEPROJEKT

LANDERWERB

Meter 230 bis 710

Situation 1:250

Plan Nr.: 723.45.4068.10

Datum: Januar 2026

Kantonale Behörde:

Die Regierung des Kantons Graubünden

Tiefbauamt Graubünden
Bezirk 6, 7130 Ilanz

Eingangsstempel:

Der Projektverfasser:

deplazes
Ingenieurbüro Deplazes
dipl. Bauing. ETH/SIA
Via Encaeden 3
7173 Surrein

Index	Datum	Gezeichnet	Geprüft	Änderungen
	Jan. 2026	wd	wd	erste Version
A				
B				
C				
D				

Legende

zu erwerbende Fläche

vorübergehend beanspruchte Fläche
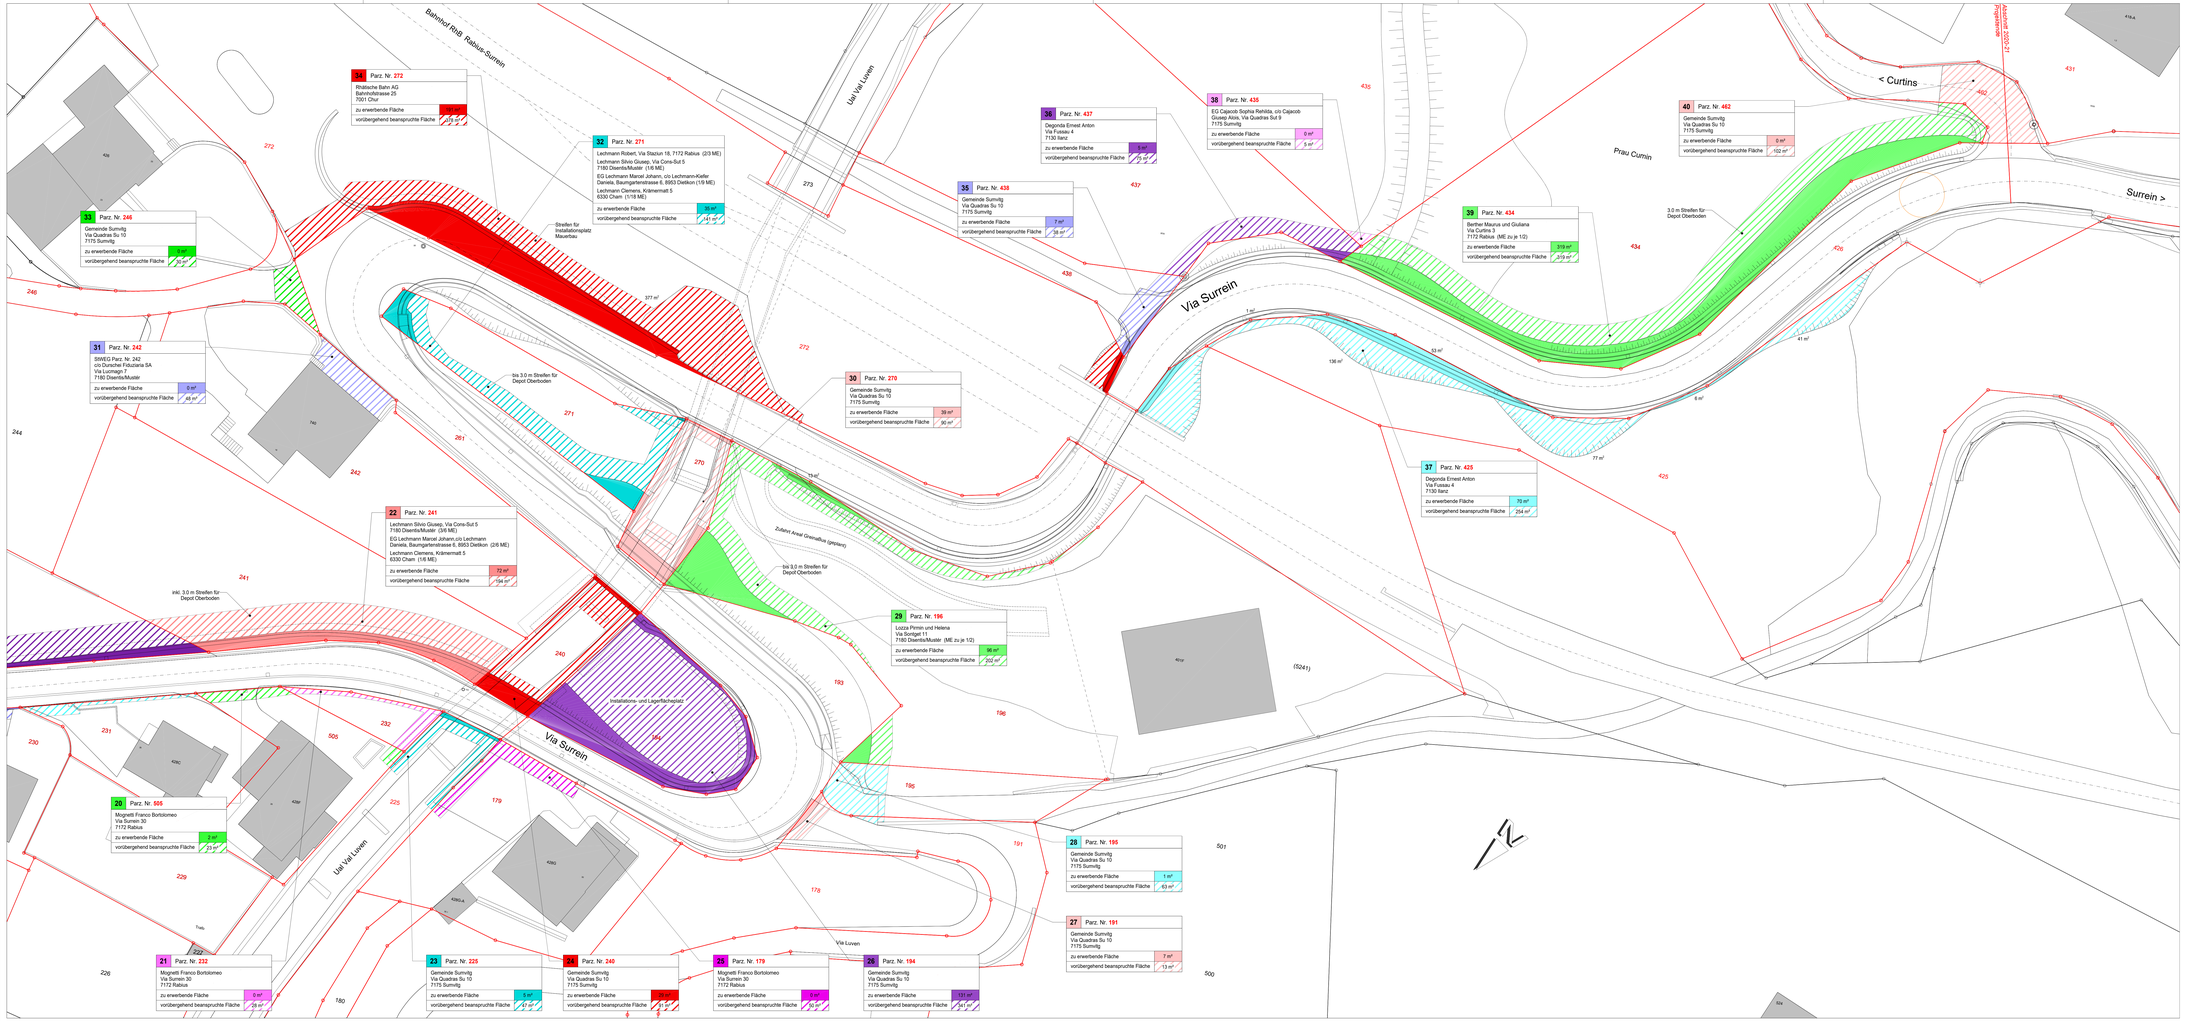
Stand Grundeigentümerinformationen: 20.10.2025