


Stabilizzazione alveo tratta tombinone - camera.
Lunghezza totale ca. 70 m

Profilo longitudinale tipo - 1:100

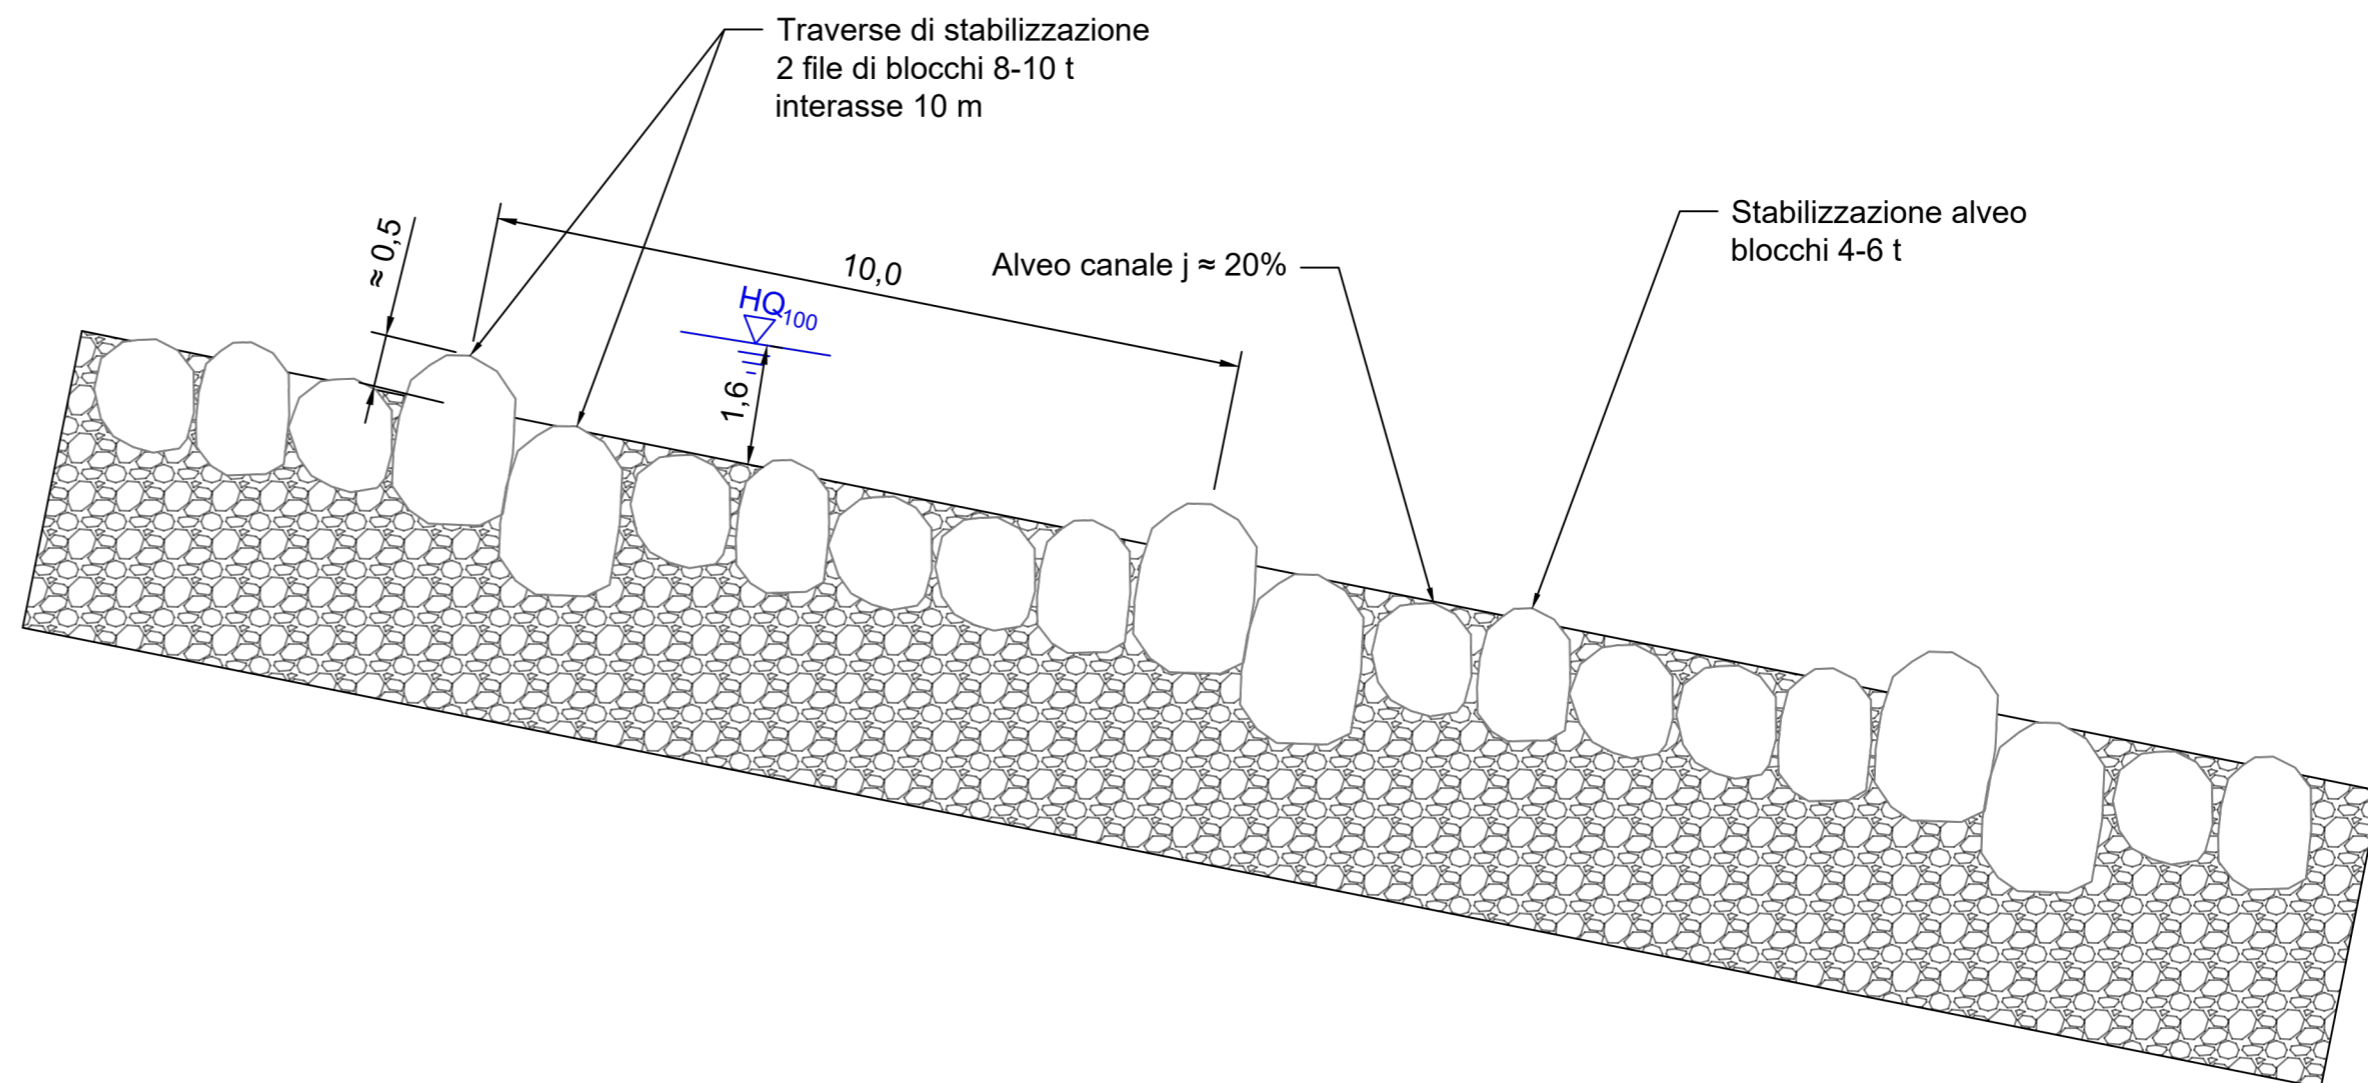

Misure di premunizione Rià de la Molera


Progetto a seguito dell'evento in
Mesolcina del giugno 2024

PROGETTO DI ESPOSIZIONE


B. Sistemazione Rià de la Molera

- Sezioni 1:100 tratta tra vallo e camera Rià de la Molera

Sezione trasversale in corrispondenza delle
traverse di stabilizzazione - 1:100

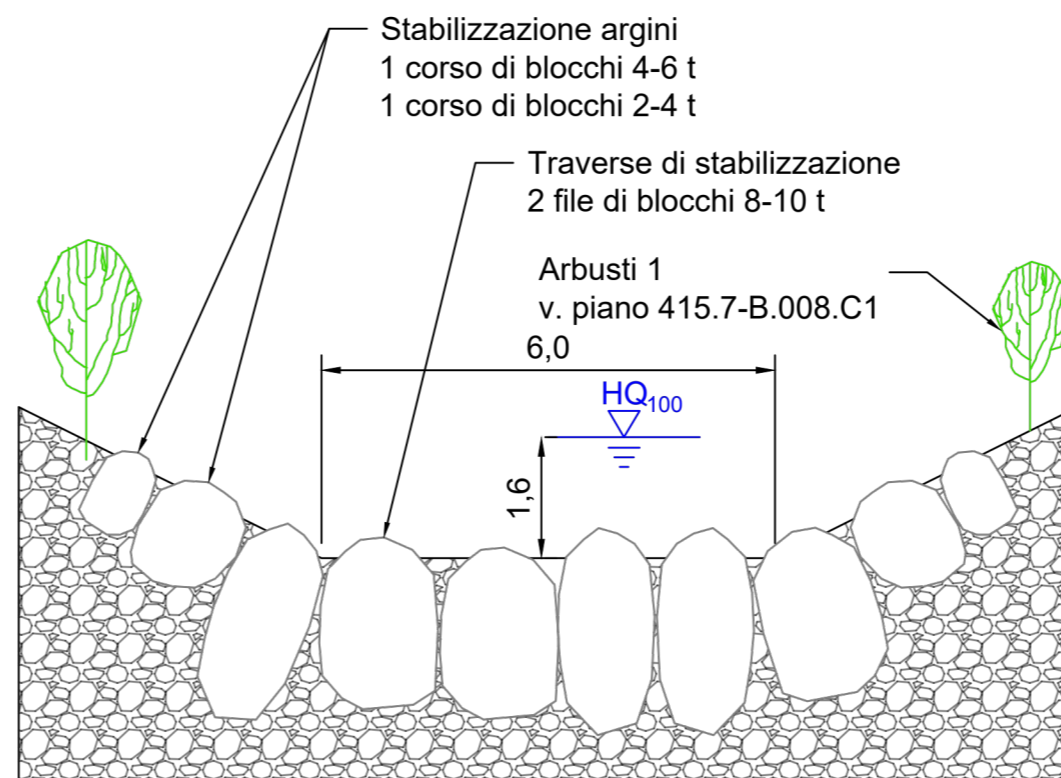

Sezione trasversale tipo - 1:100

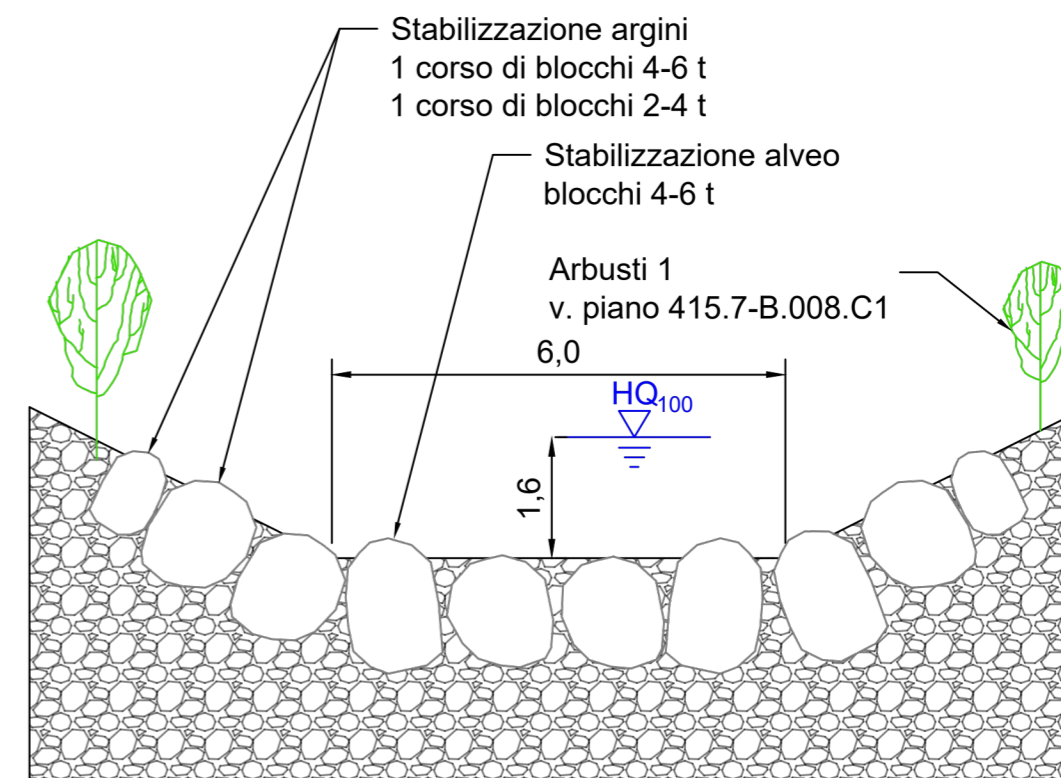

Canton Grigioni

Comune di Lostallo

Piano no. 415.7-B.007.B3
Iragna/Grono, febbraio 2026

Il Progettista:
beffa tognacca sagl

Misure di premunizione Rià de la Molera -
Progetto a seguito dell'evento in Mesolcina
del giugno 2024

beffa tognacca sagl

Via Sella Pèra 113 CH - 6702 Rivera
Tel. +41 (0)91 963 44 41 - info@beffatognacca.ch - www.beffatognacca.ch

PROGETTO DI ESPOSIZIONE

Sistemazione Rià de la Molera		Piano no.:	415.7-B.007.B3
Sezioni tratta tra vallo e camera Rià de la Molera		Dimensioni:	420 x 594 mm
		Scala:	1:100
Aggiornamenti	Data:	Disegnato:	Controllato:
Esecuzione	17.02.2026	MBE	CTO