



Canton Grigioni

Comune di Lostallo

Misure di premunizione Rià de la Molera

Progetto a seguito dell'evento in
Mesolcina del giugno 2024

PROGETTO DI ESPOSIZIONE SEGNALETICA

F. Implementazione sistema di monitoraggio e d'allarme

- Planimetria 1:2'000
- Estratti planimetria 1:500


Piano no. 415.7-B.011.F2
Iragna/Grono, febbraio 2026

Il Progettista:
beffa tognacca sagl


Planimetria 1:2'000



Estratti 1, 1:500

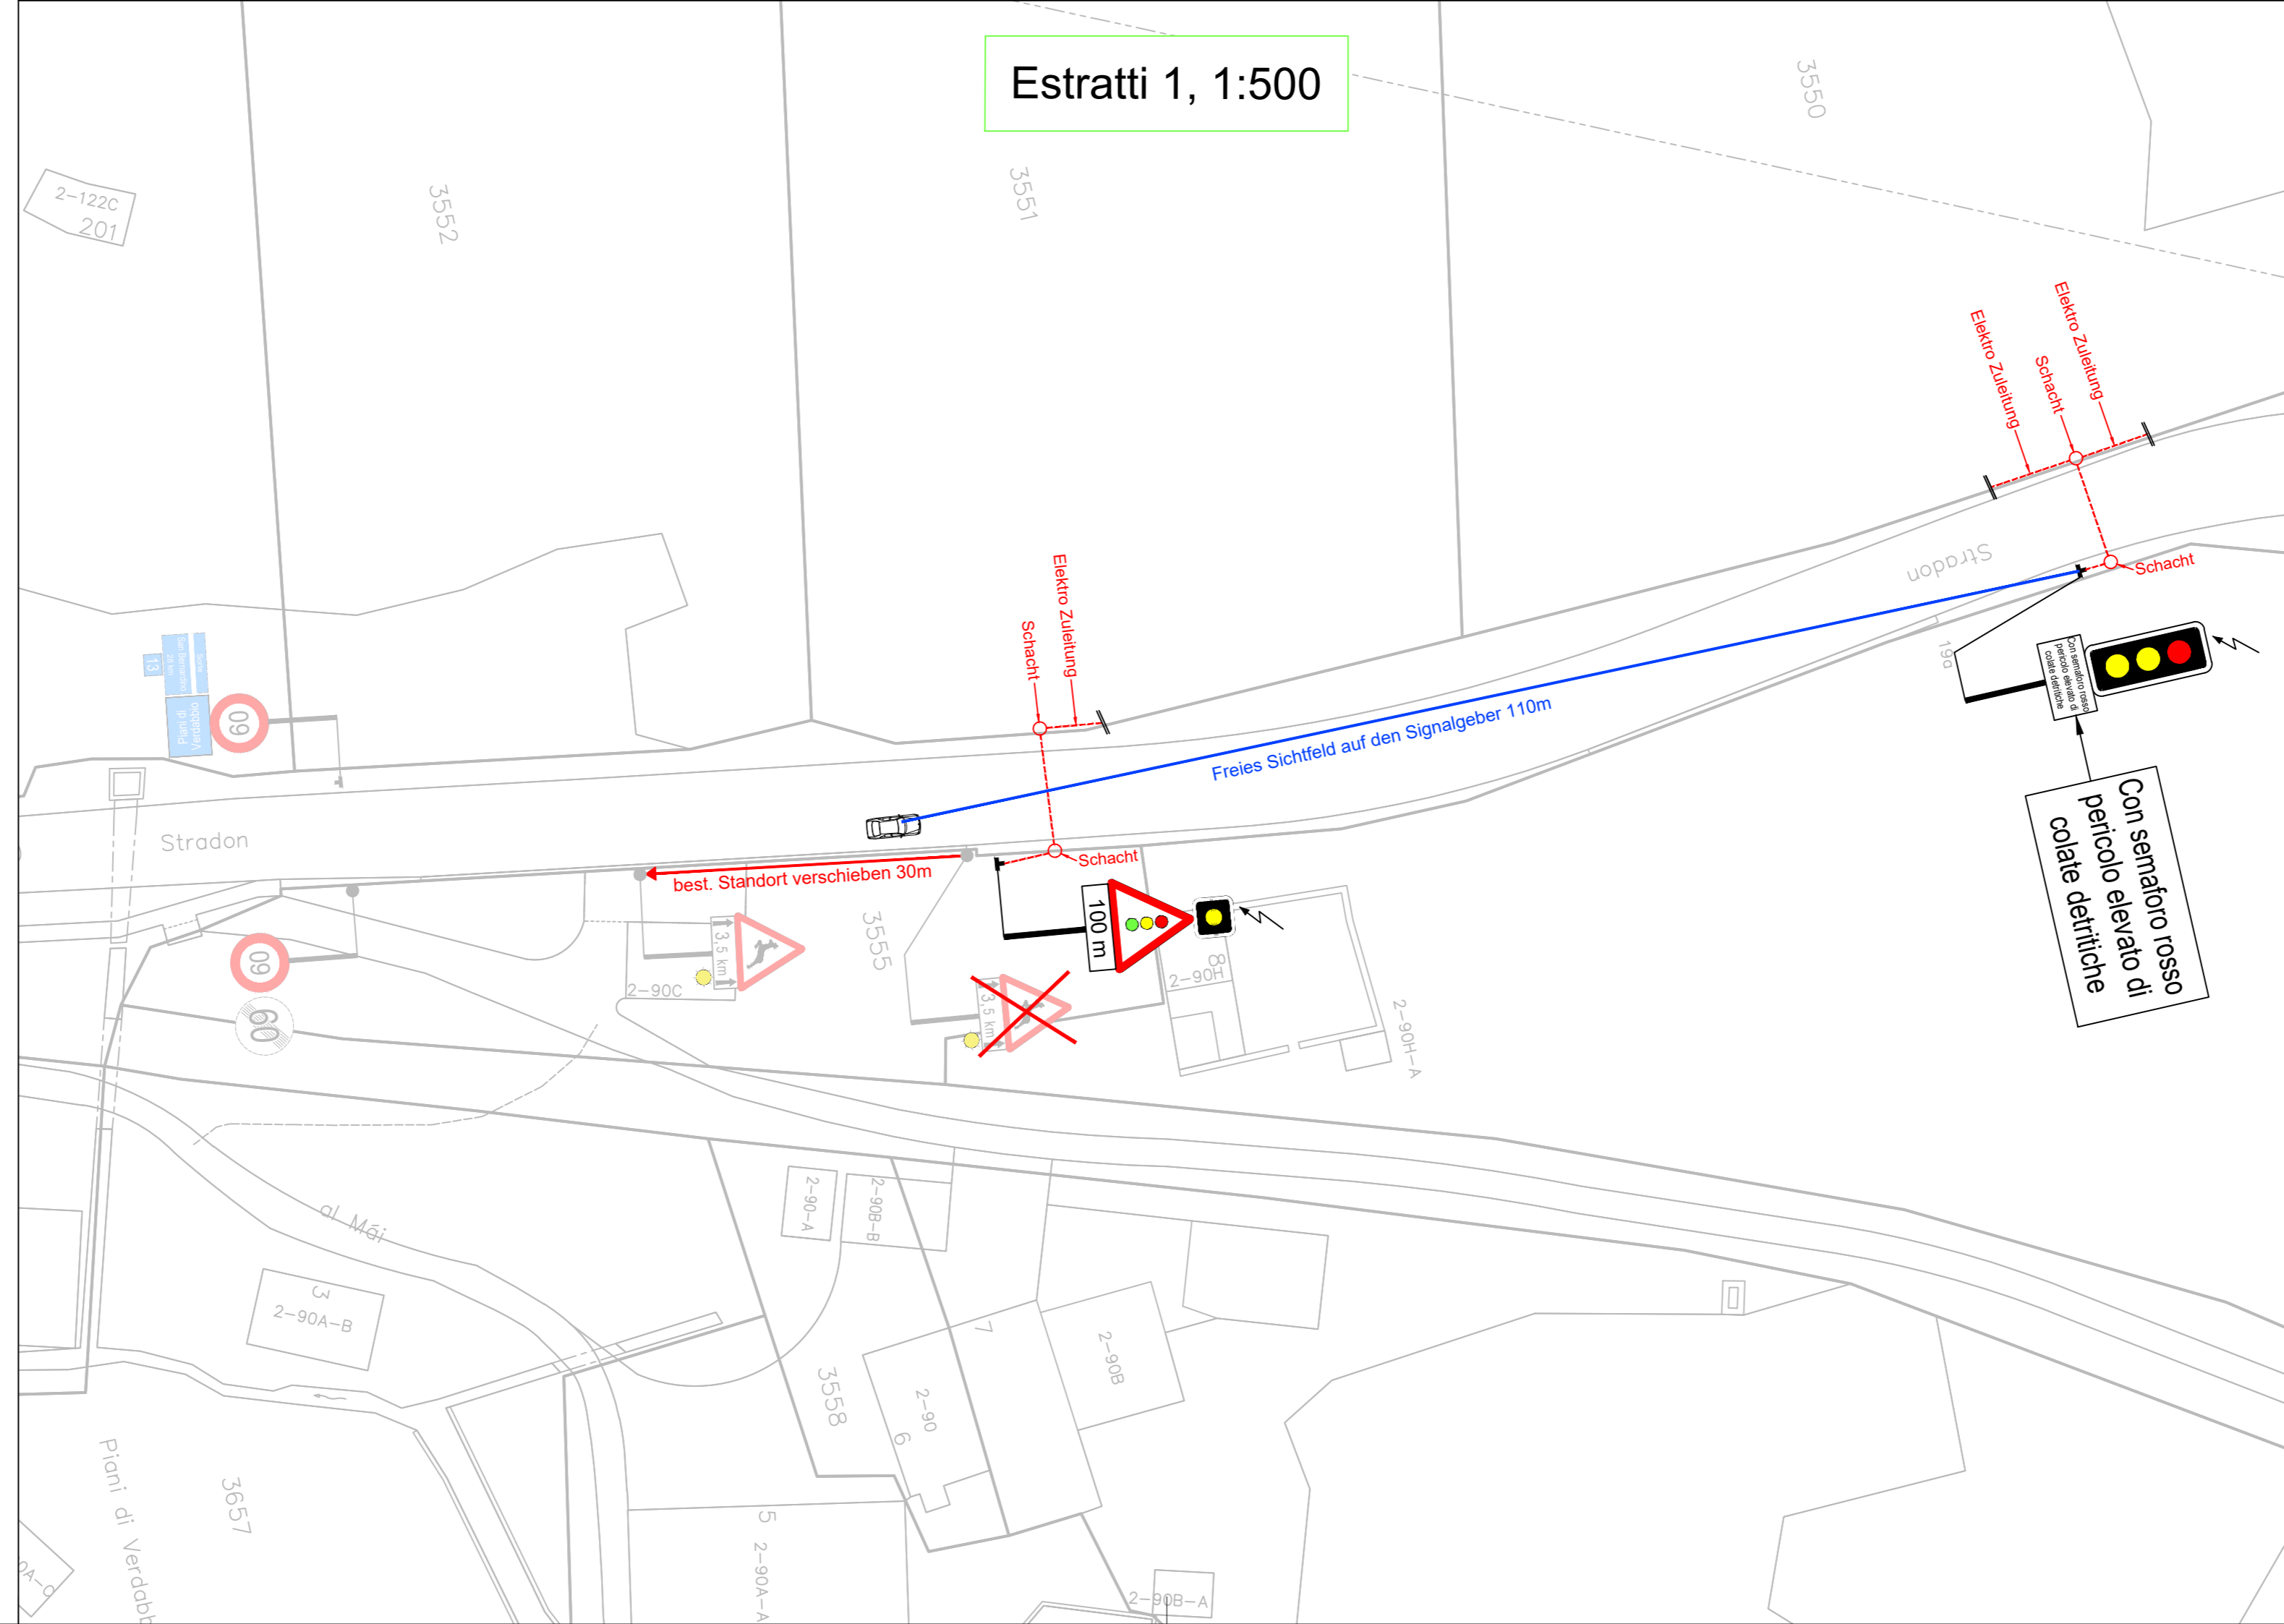

Estratti 2, 1:500

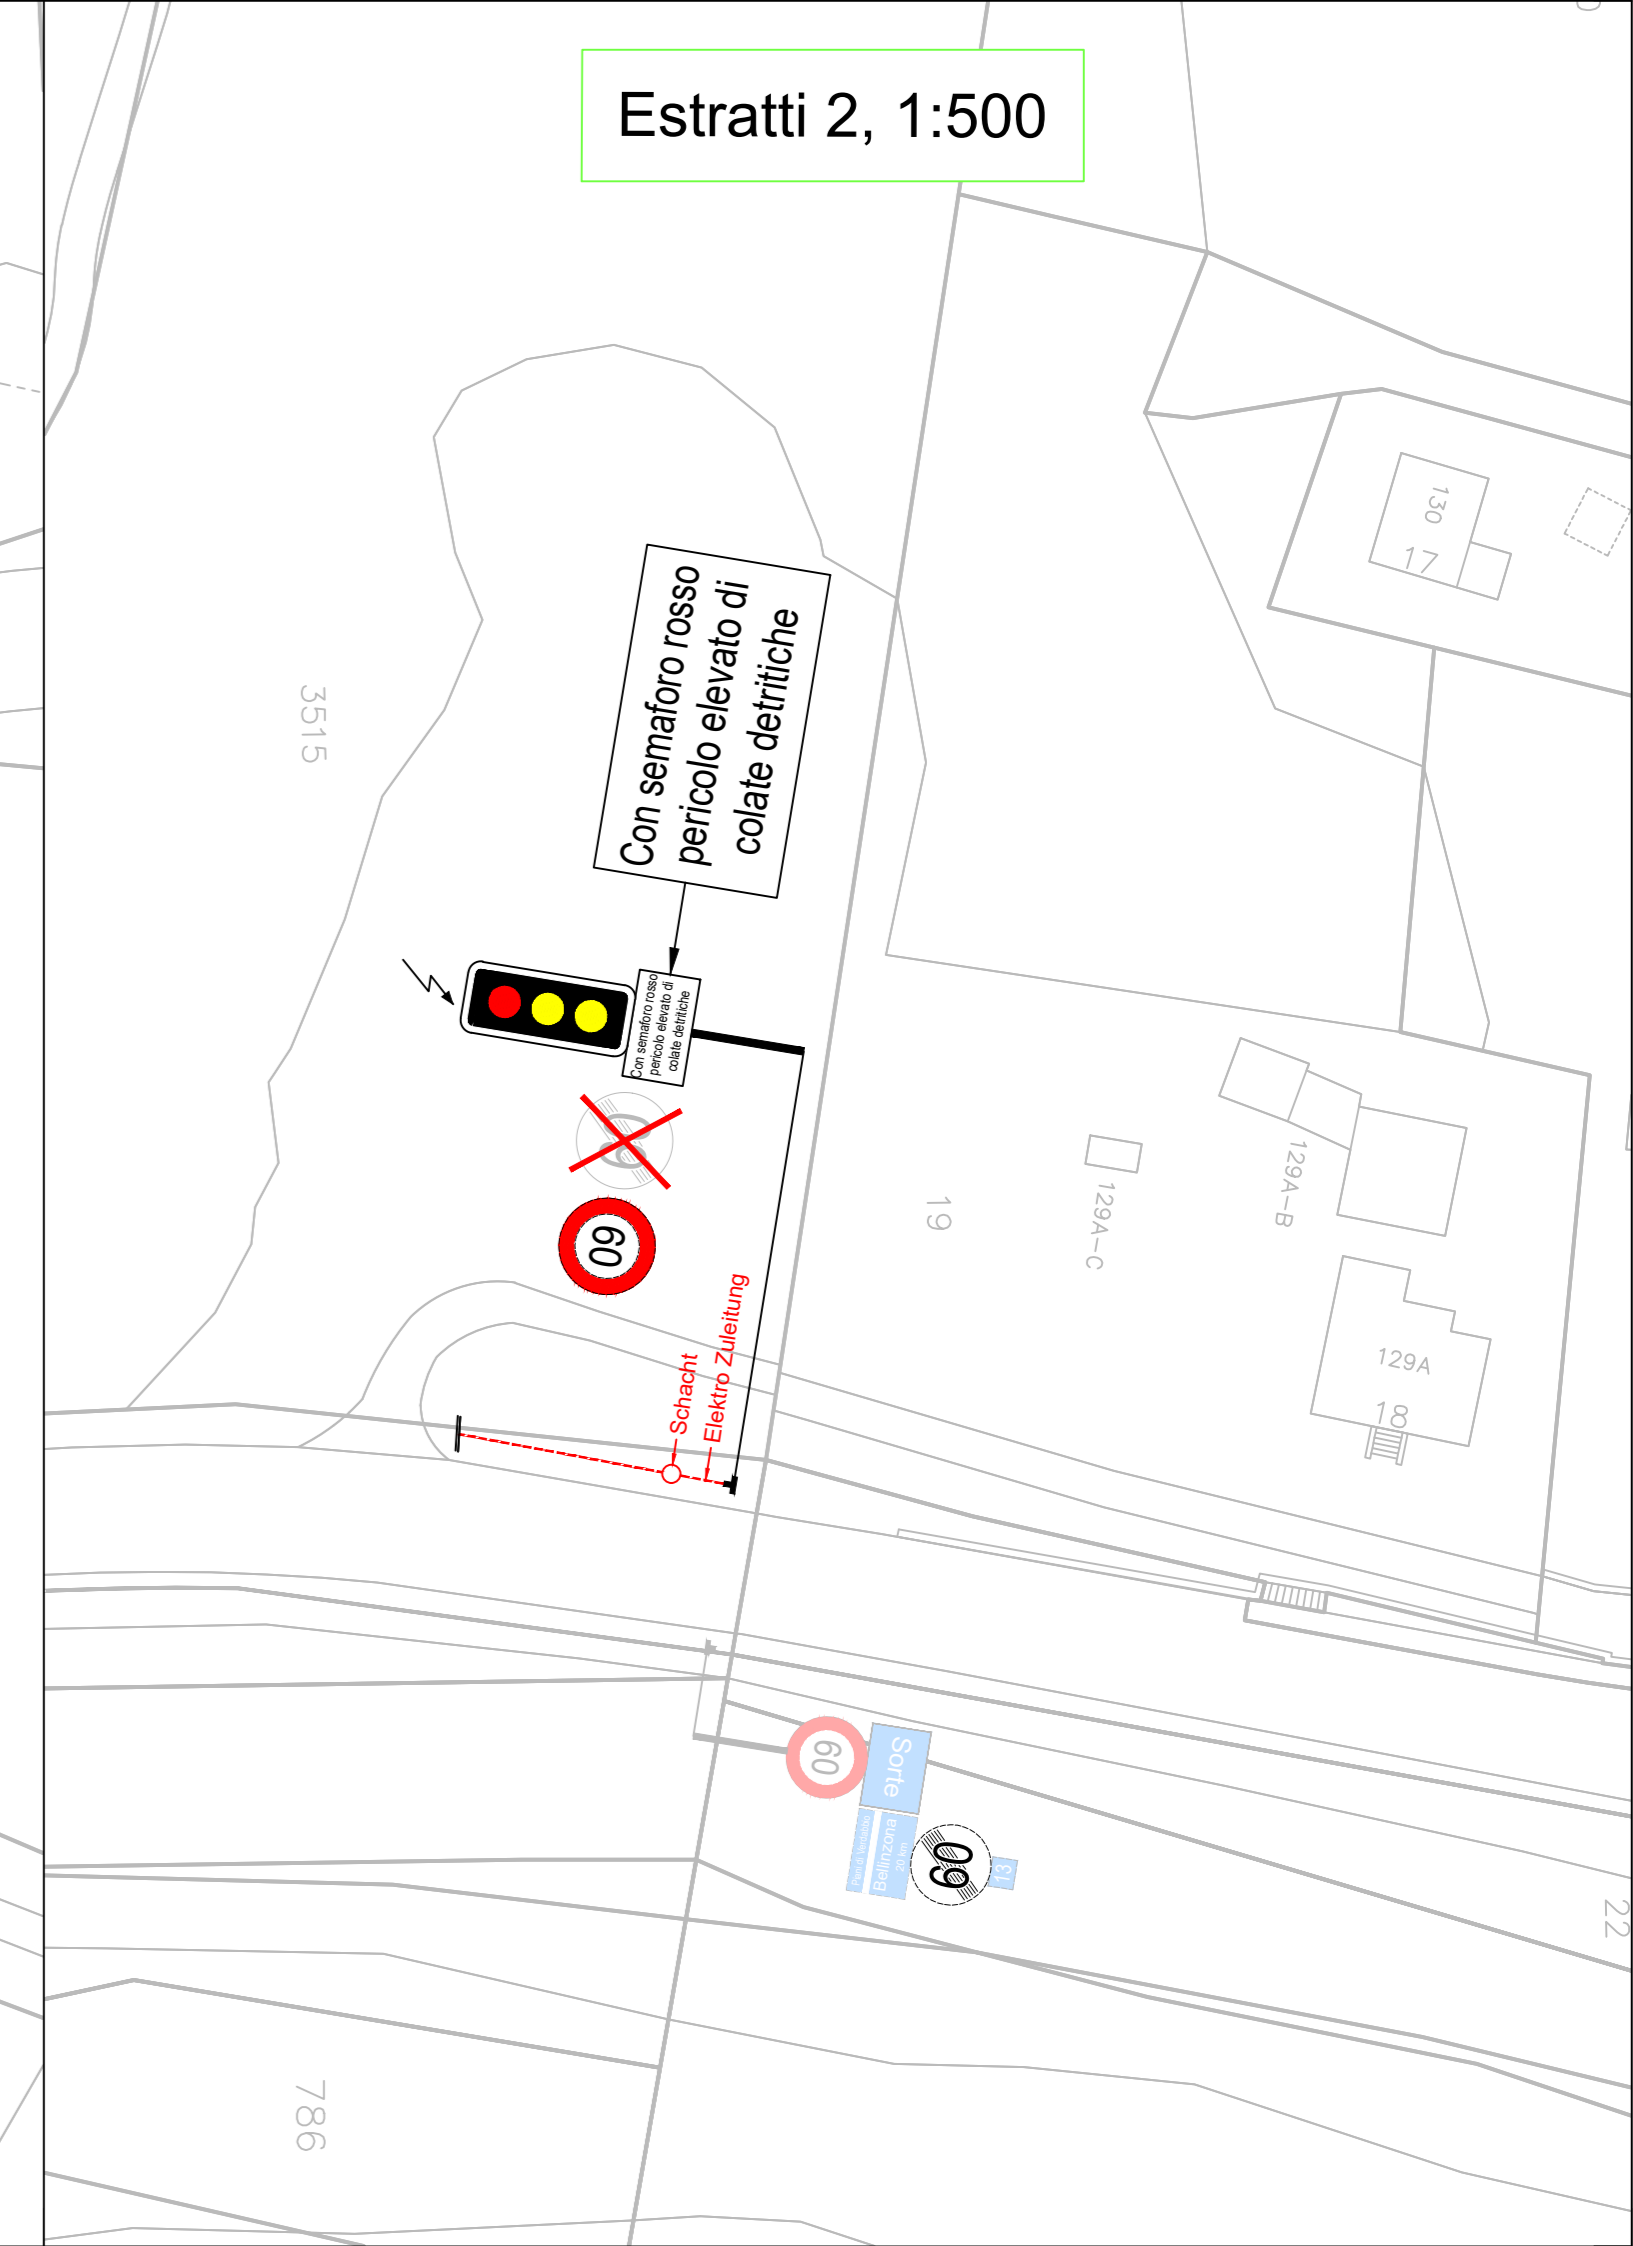

TIEFBAUAMT GRAUBÜNDEN					
Progettato: TBA	Disegnato: BLA	Controllato: vad	Data: febbraio 2026	Formato: 60 x 84	Incarico No:
Indice	Variations		Data	Disegnato	Controllato

LEGENDE

- Neues Signal
- Best. Signal
- Signale entfernen