

Kanton Graubünden Gemeinde Davos


Verbauung Guggerbach

Instandsetzung Sperren


Auflageprojekt / (Teil Drittprojekt)
Sperre 56 (Baulos 2)

Plan - Nr. 340.10 - F_032
Davos, Januar 2026 Der Projektverfasser:
DIAG Davoser Ingenieure AG

Situation 1:100
Sperre 56+57+58

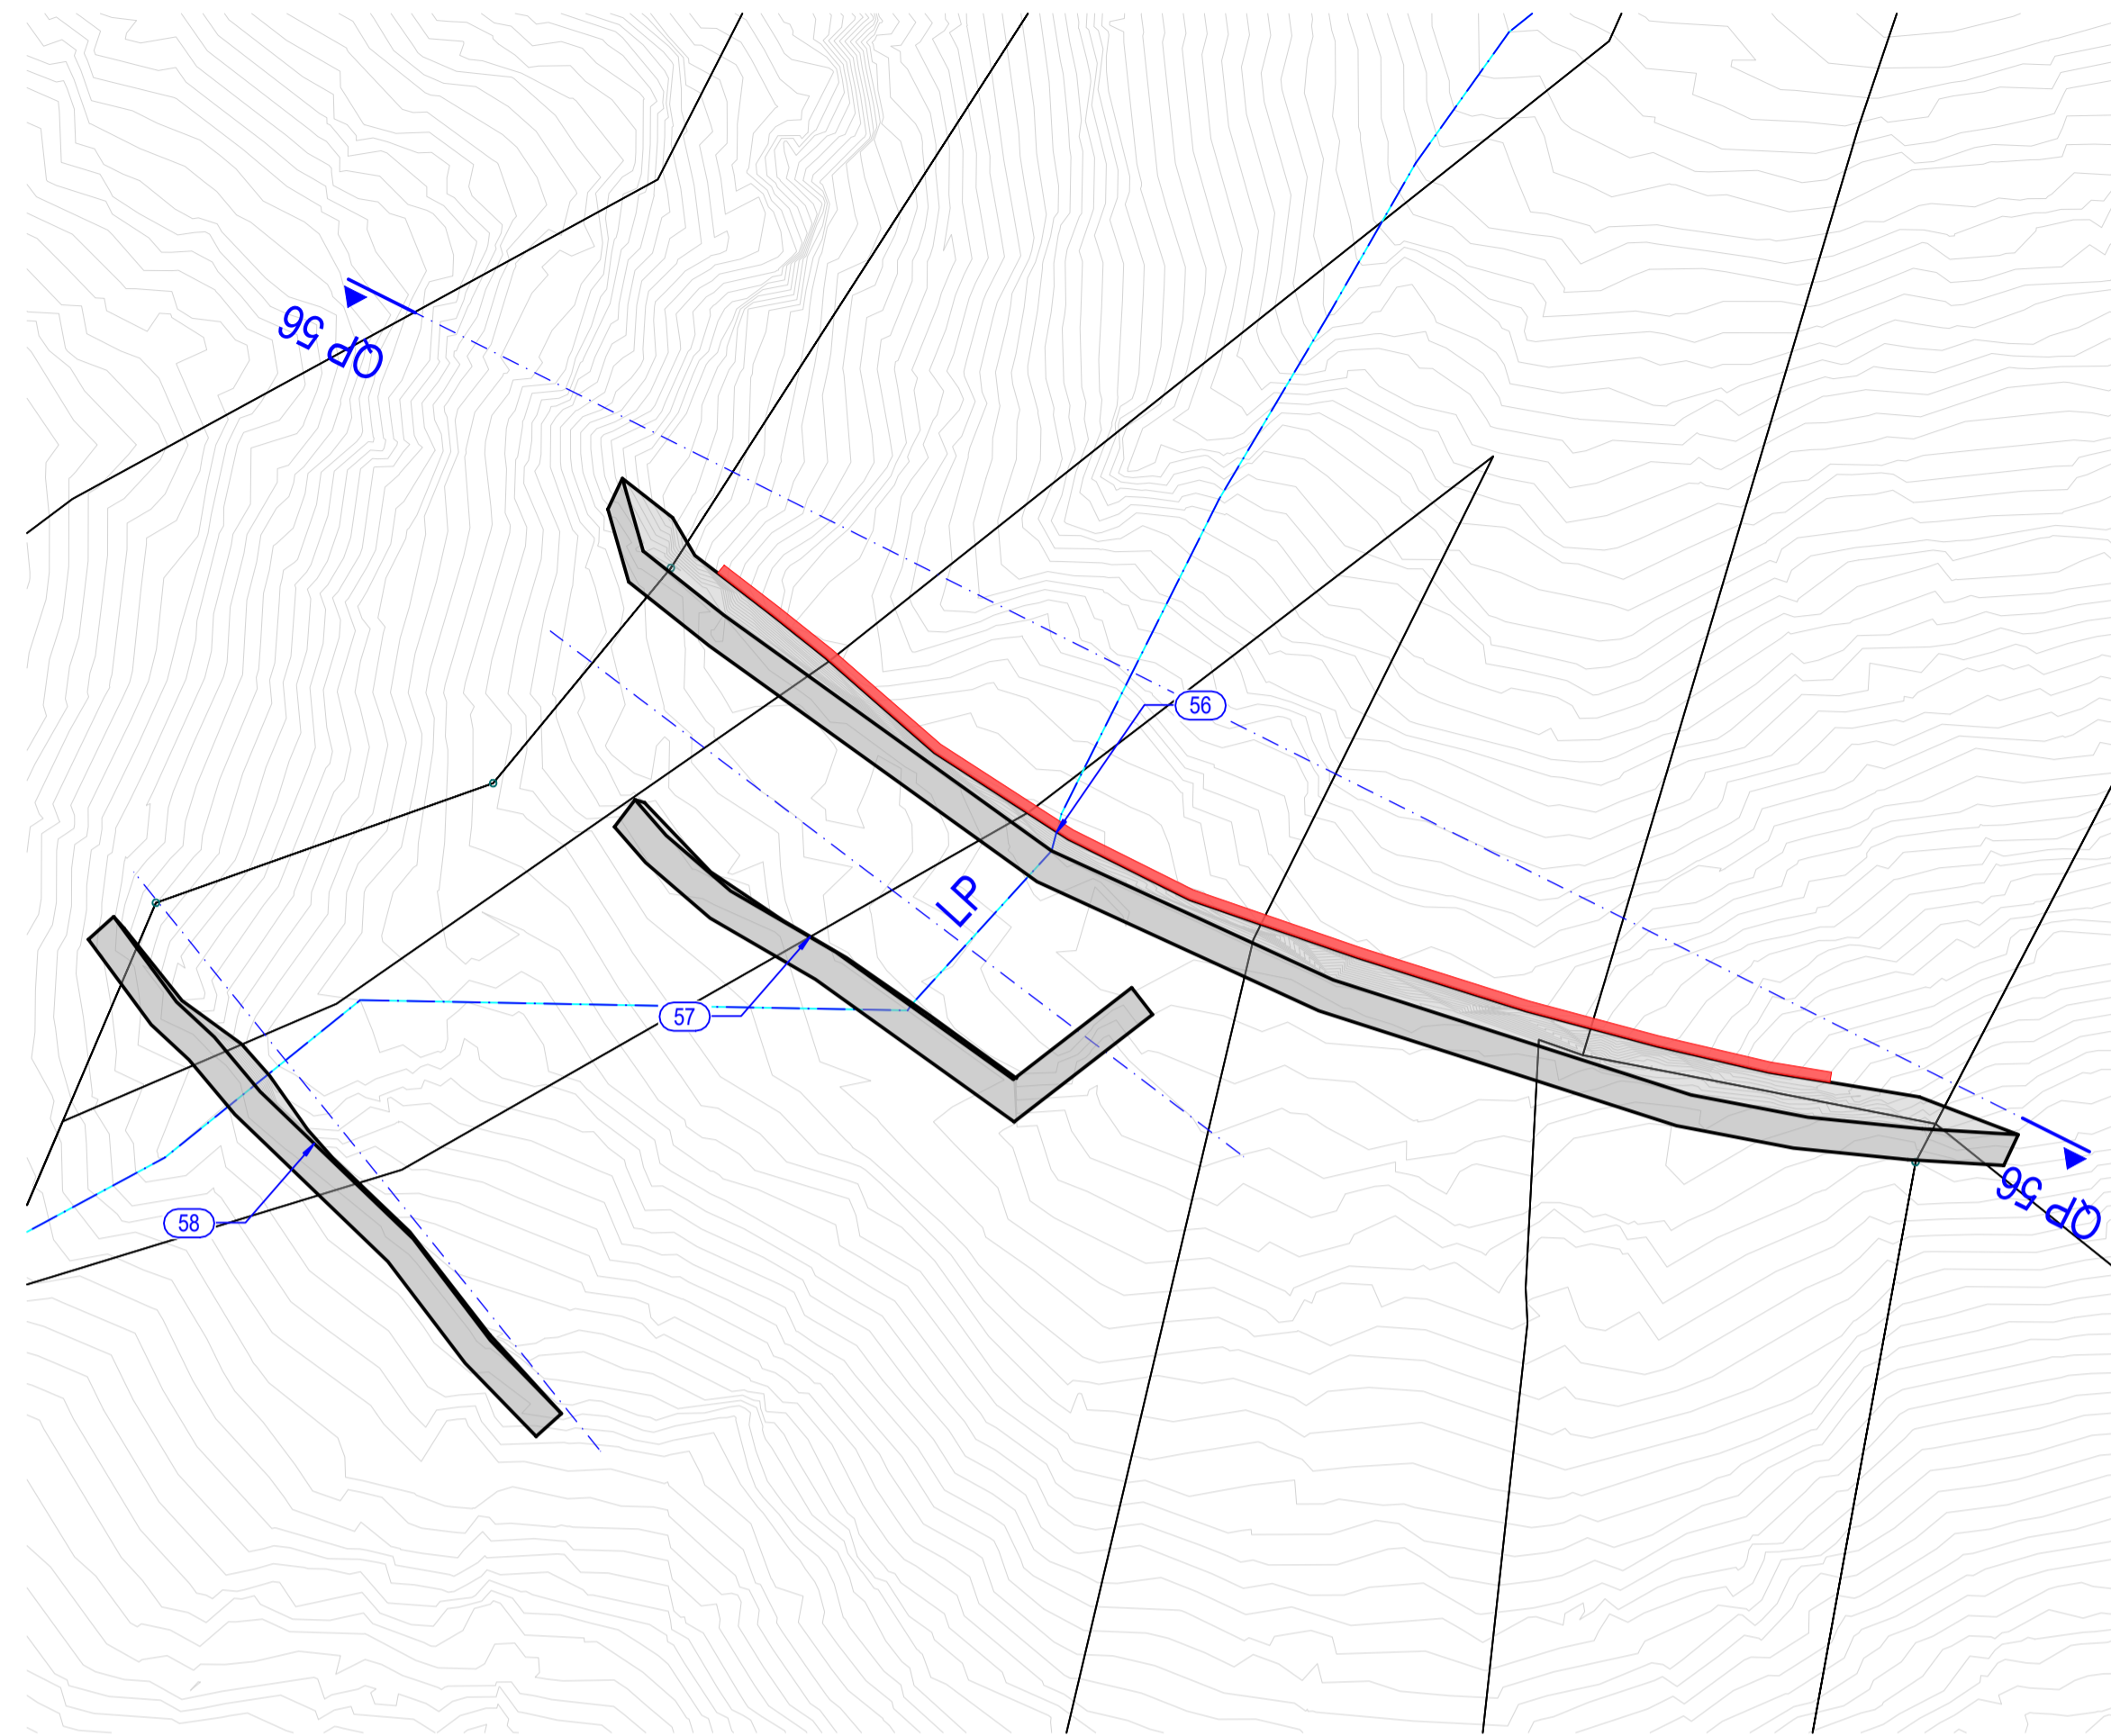

Längenprofil 1:100

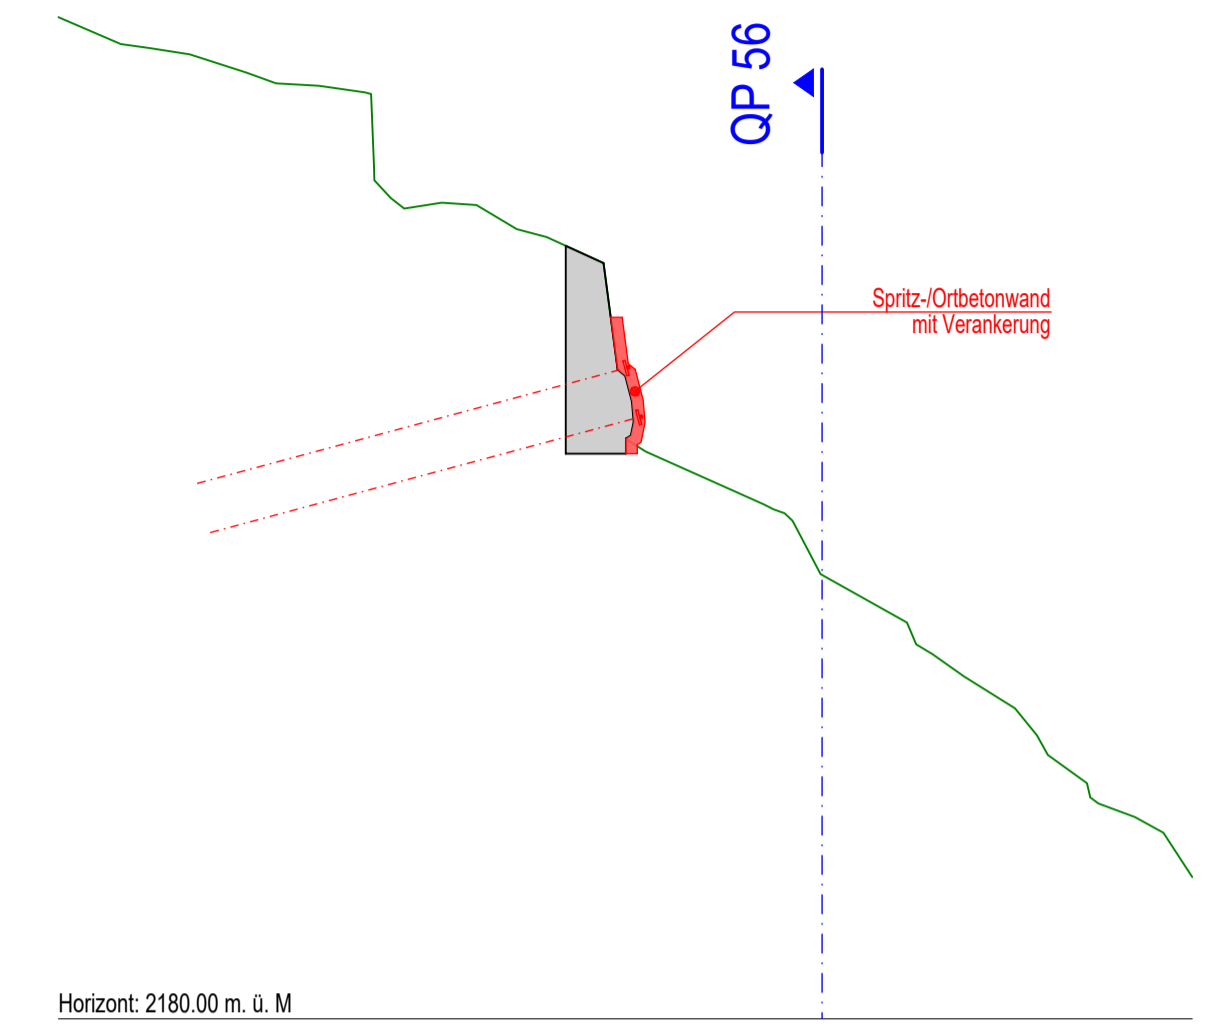

Massnahmen:
- Sicherung Steinmauer
mit Spritz-/Ortbetonwand
mit Verankerung

Mühlestrasse 5 7260 Davos Dorf t +41 (0)81 410 15 20 info@diag-ing.ch www.diag-ing.ch						
DIAG DAVOSER INGENIEURE AG		HOCHBAU TIEFBAU GEOTECHNIK				
PLAN-NR.	KONSTRUIERT	GEZEICHNET	GEPRÜFT	GENEHMIGT	DATUM	FORMAT
50810 - 32	GS	GS	UB	31.01.2026	60 x 63

INDEX	ÄNDERUNG	DATUM	GEZEICHNET	GEPRÜFT
0	Master	31.01.2026	GS	UB



Querprofil 1:100
Sperre 56

