


Kanton Graubünden

Gemeinde Cazis

Hochwasserschutz Kettbach

Auflageprojekt

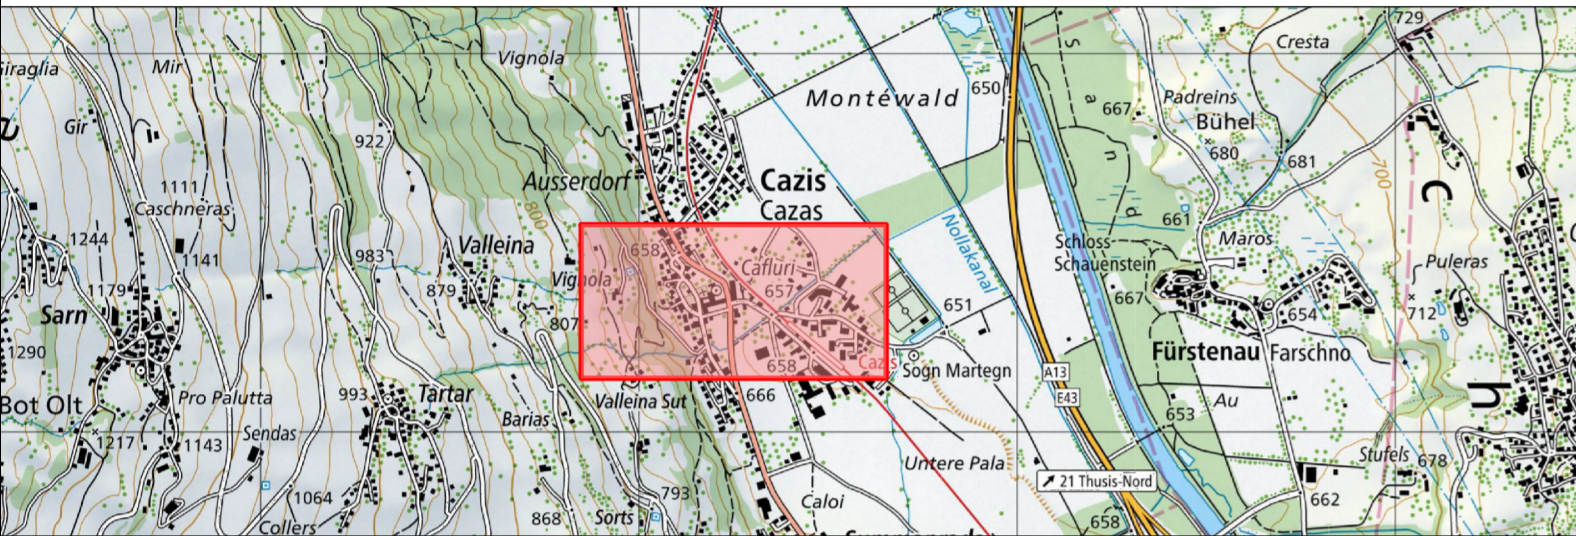

Teilprojekt Durchlass RhB Kabelanlage RhB

Plan Nr. 505.5-A.405
Chur, November 2025

Der Projektverfasser
Casutt Wyrsch Zwicky AG



CASUTT WYRSCH ZWICKY
dipl. baingenieure und planer

via principala 45d | sägenstrasse 97 | sillisweg 10
7153 falera gr | 7000 chur gr | 7310 bad ragaz sg
tel. 081 920 80 50 | tel. 081 267 10 50 | tel. 081 302 69 00

gezeichnet: E. Koch	kontrolliert: G. Blumenthal	Freigabe: <i>J.B.</i>
Datum: 28.11.2025	Plan Nr.: 1643-105	Format: 60x63
Pfad / Name: R11643 HWS Kettbach Durchlass RhB02 Pläne04 Bauprojekt001 Gültige Pläne		

Index	Änderung	Datum	gezeichnet	kontrolliert

- Beton:**
- vorfabrizierte Elemente C 40/50, XC4, XD3, XF4 (CH), Dmax 16, CL 0.1, C2/C3 (Gemäss SN EN 206 / NPK G)
 - Magerbeton / Füllbeton 4/8
 - Splittbett
 - Abbruch Konstruktion
- Leitungen:**
- best. Swisscomleitung
 - best. Wasserleitung
 - best. EW - Leitungen
 - best. Mischwasserleitung ungenau
 - Bestehendes Terrain / Abbruch
 - Terrain im Endzustand
 - proj. EW - Leitungen
 - proj. Meteorwasserleitung
- Legende:**
- Dritprojekt

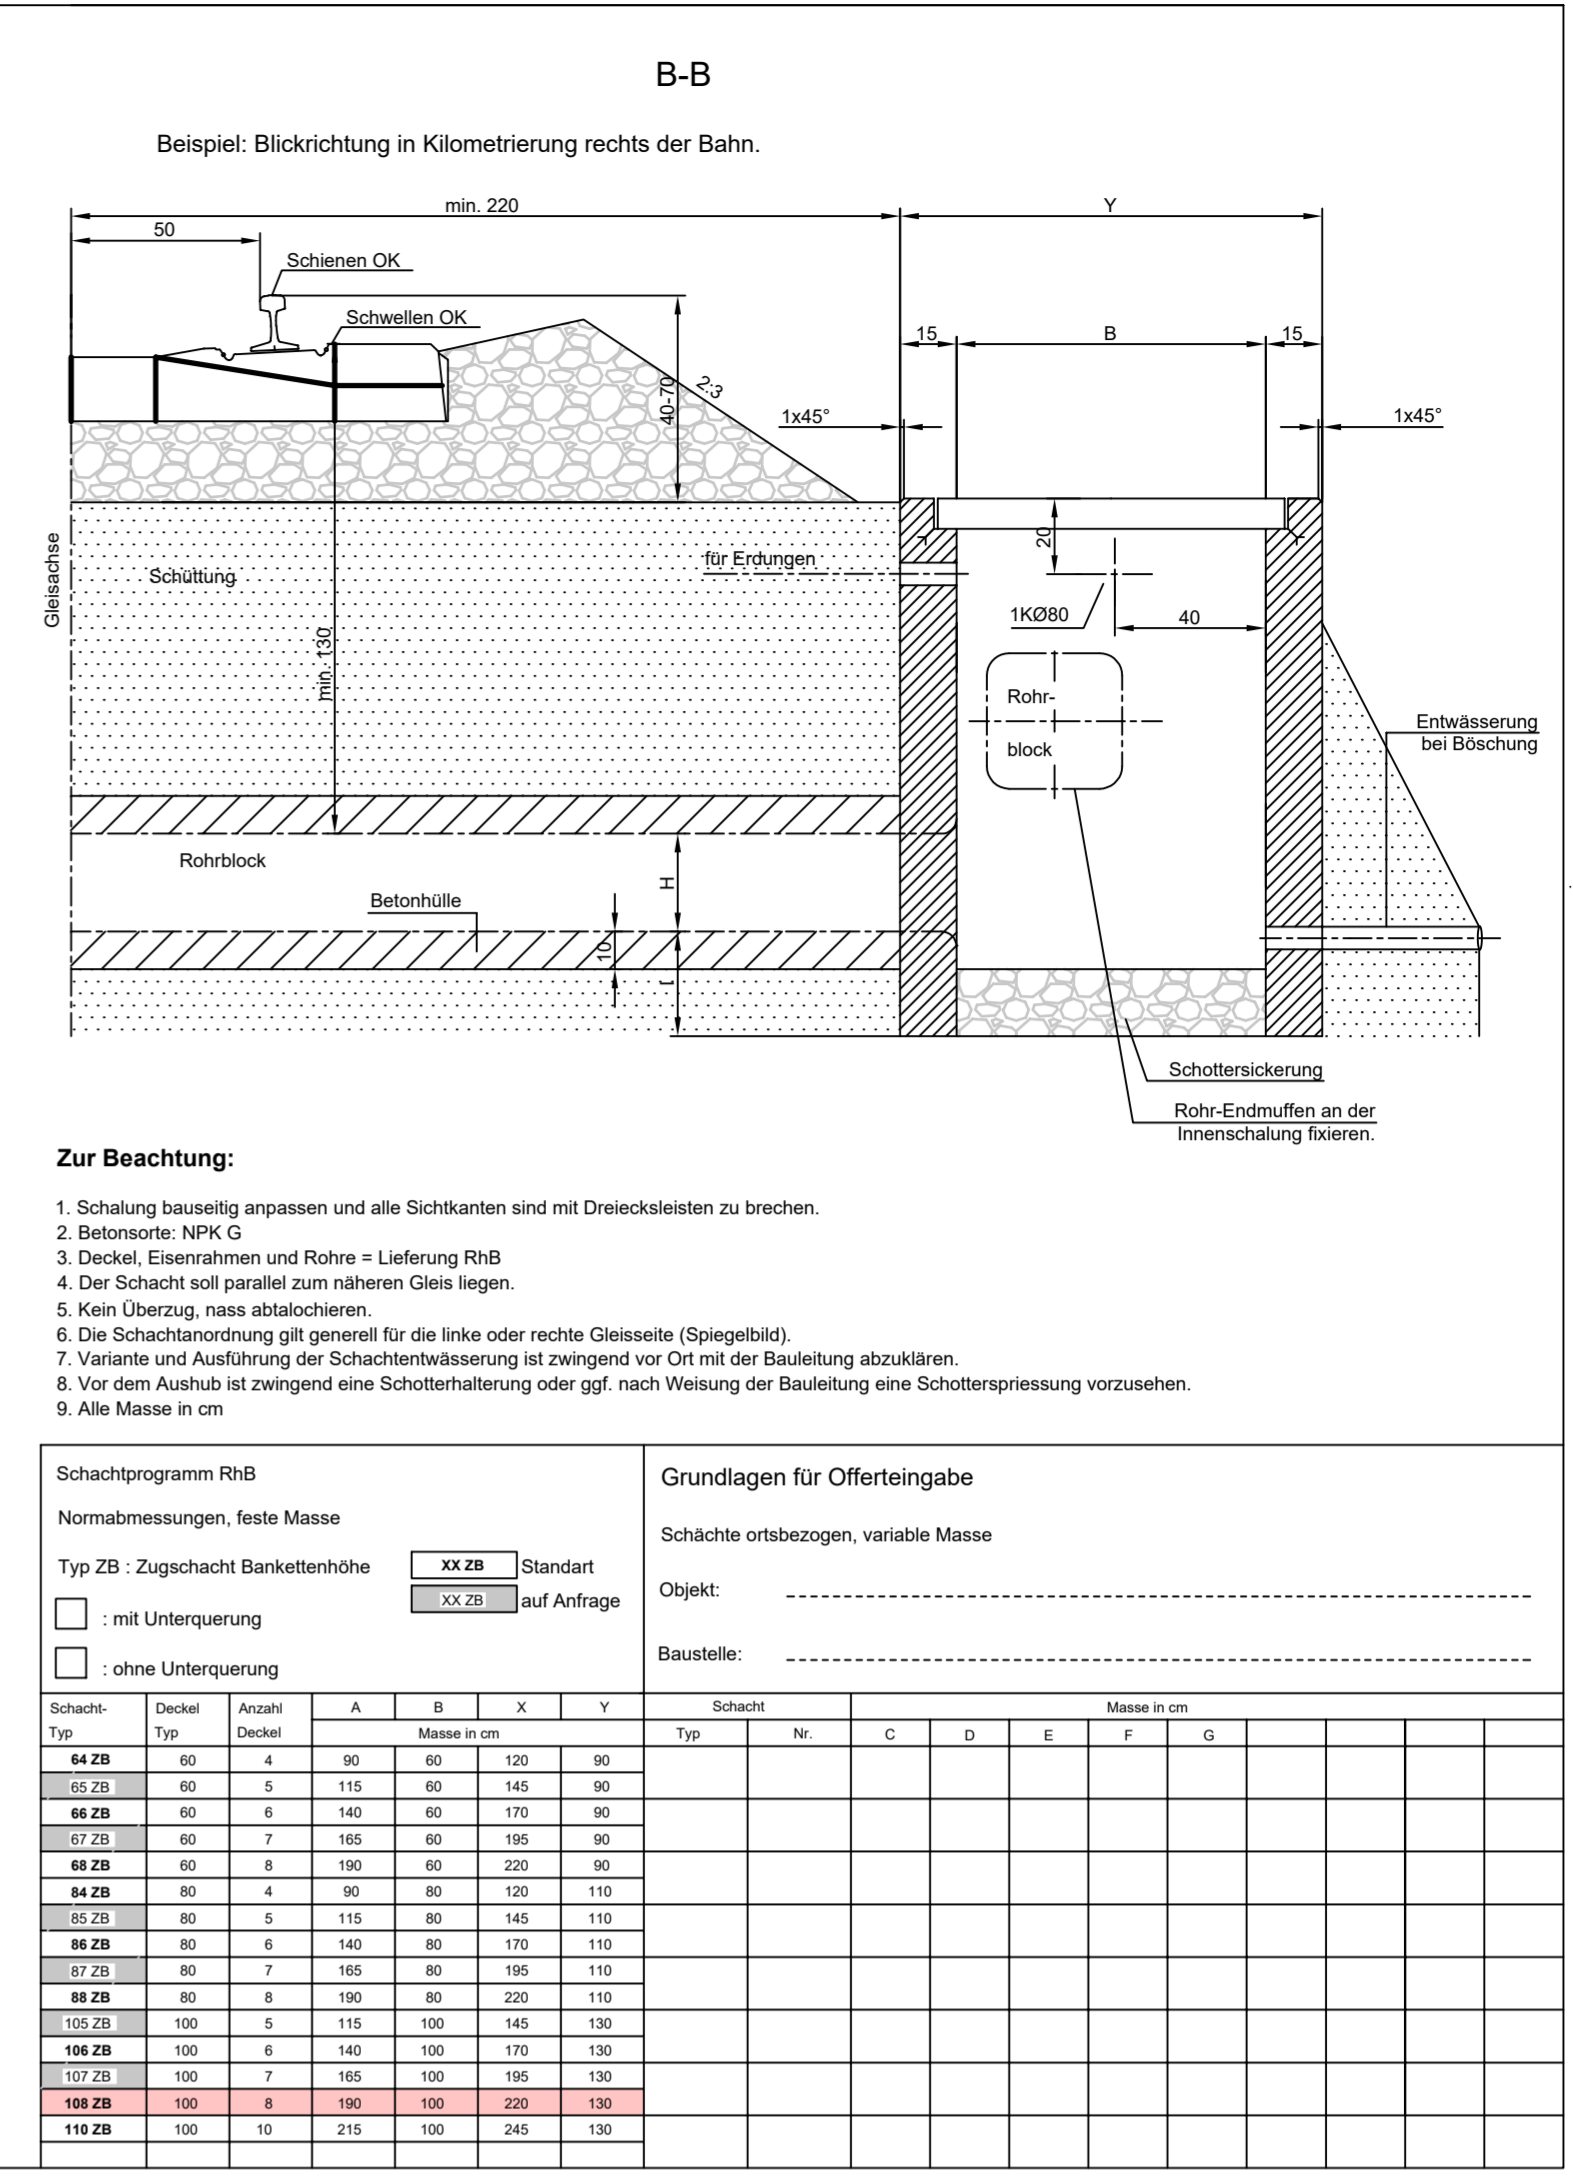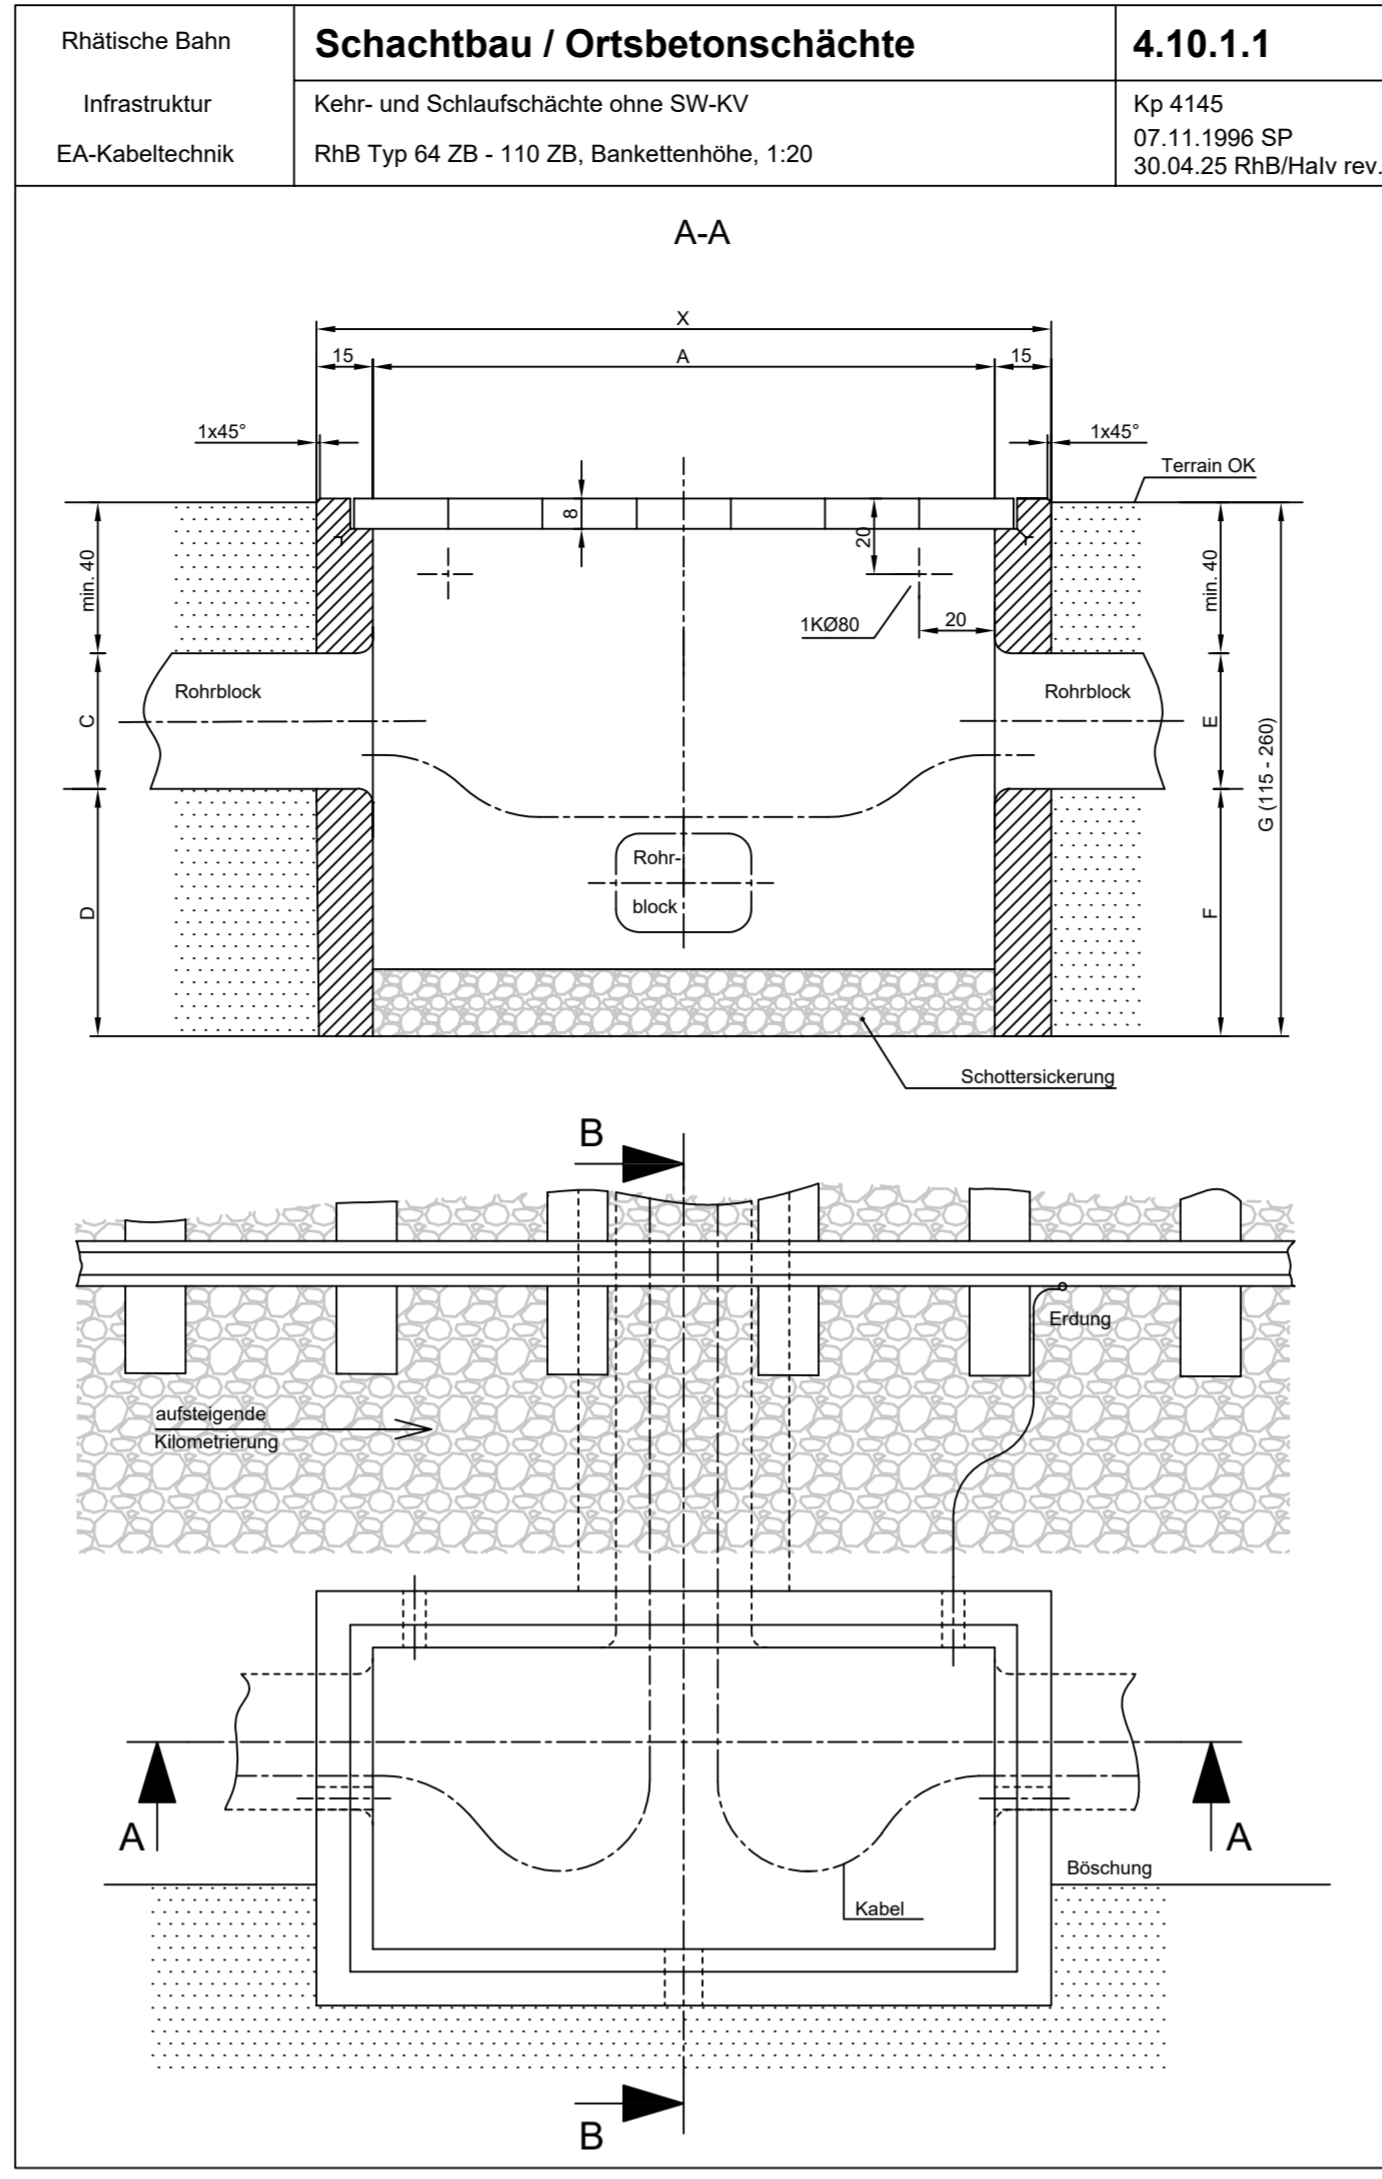

SITUATION 1:100

