SCHWEIZERISCHE HAUPTSTRASSEN

KANTON GRAUBÜNDEN

MAPPE . . . . .

BEILAGE 4

Strassennummer

H28c

Strassenzug	Bauabschnitt:	km
ZERNEZ		**0.00**
		17.20
OFENBERGSTRASSE	**PUNT VAL NAIRA**	**17.80**
GRENZE I		**39.962**

Effektive Baulänge: 60 m

AUFLAGEPROJEKT

PUNT VAL NAIRA

Situation Strasse 1:200

Plan Nr.: 28c.5313.02 **Datum: Mai 2026**

Kantonale Behörde:

Die Regierung des Kantons Graubünden

Tiefbauamt Graubünden

Eingangsstempel:

Kunstbauten-Nr.: A28 195

Der Projektverfasser:

Fanzun AG
Architekten · Ingenieure · Berater
Cho d'Punt 57
CH-7503 Samedan

FANZUN

Situation Strasse 1:200

22.04.2026 | gez. mino | ges. pag | Format: 30x126

Interne Plan Nr: 1835-3002

Zugehörige Pläne/Listen -

Revision	Bemerkung
A	
B	
C	
D	
E	
F	

Legende

Projektierte Strasse

- Fahrbahn
- Übergangsbereich
- Anpassung an Bestand
- Wanderweg
- Bankett
- Rigole / Wasserschale
- Abtrag
- Auftrag
- Ausflachung
- Prov. Hilfsbrücke / Fussgänger
- Brücke / Kordon

Projektierte Werkleitungen

- Elektro
- Swisscom
- Transportleitung

Bestand Strasse

- Strasse / Fussgänger
- Geröll
- Wald

Höhenkurve Äquidistanz: 1.00

Bestand Werkleitungen
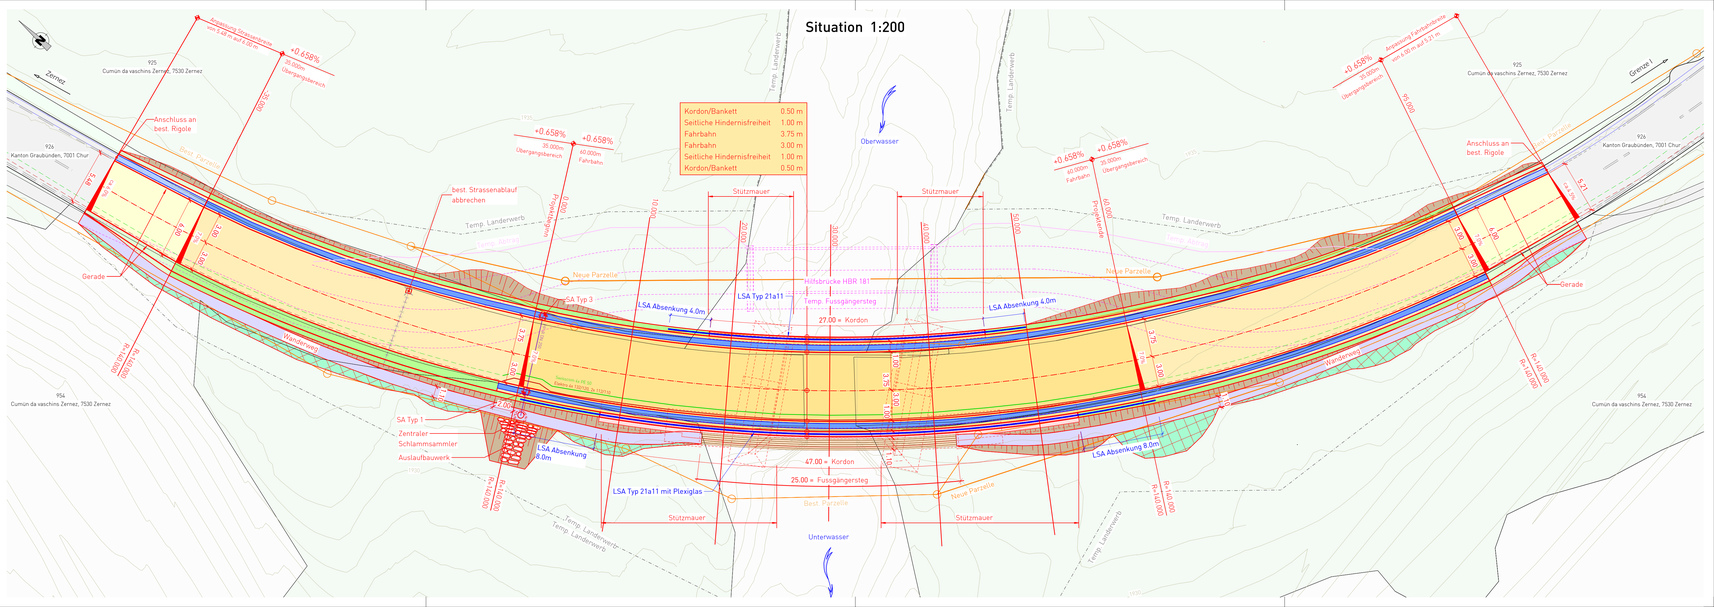
- Elektro
- Swisscom
- Transportleitung