

VERBINDUNGSSTRASSEN

Kanton Graubünden



Strassennummer

726.65

BEILAGE 3

MAPPE

Strassenzug	Bauabschnitt:	km
OFENBERGSTRASSE		0.00
LÜSTRASSE	Strassenkorrektio	2.45
	Pra da l'Aqua	
	Lü	3.43
LÜ		3.82
Effektive Baulänge:		980 m

AUFLAGEPROJEKT

ÜBERSICHT 1:5'000

Plan Nr.: 726.65.4293-01

Datum: Mai 2026

Kantonale Behörde:
Die Regierung des Kantons Graubünden
Tiefbauamt Graubünden
Bezirk 4
7550 Scuol

Eingangsstempel:


Der Projektverfasser:
Caprez Ingenieure AG
Buorna 519C
7550 Scuol
www.caprez-ing.ch



Buorna 519C, 7550 Scuol
081 861 24 00 / scuol@caprez-ing.ch
www.caprez-ing.ch

Projektiert:	Gezeichnet:	Freigabe:	Genehmigt:	Datum:	Format:	CAD Plan Nr.:	Projekt Nr.:	Plan Nr.:
M. Müller	A. Haidegger			30.04.2026	30 x 42	pb004001.npl	6.24.016	4.001

Index:	Änderung:	Datum:	Gezeichnet:	Freigabe:

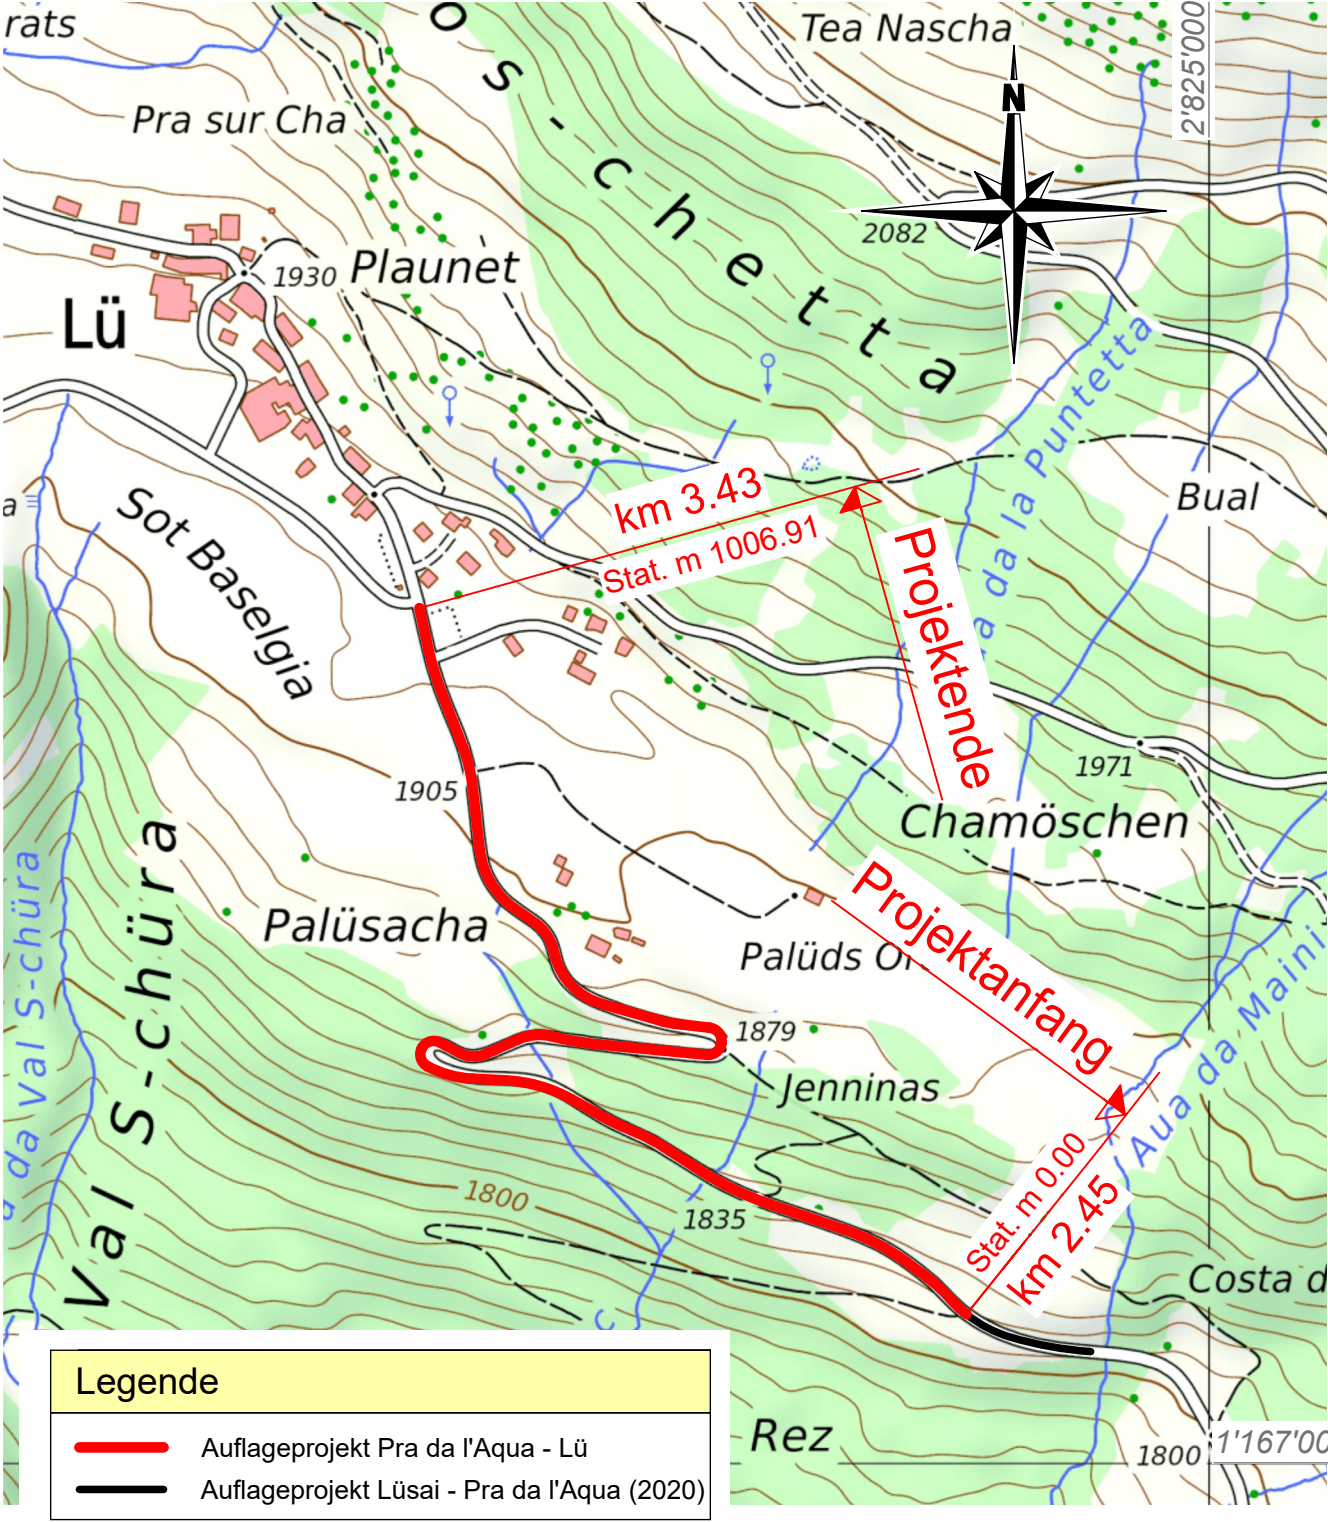

Das Urheberrecht an diesem Plan und den dargestellten Daten gehört der GeoGR und den Dateneigentümern. Die Darstellung basiert auf den der GeoGR gelieferten Daten. Die Daten haben keine rechtliche Gültigkeit. Verbindliche Auskünfte erteilen ausschliesslich die zuständigen Dienststellen des Dateneigentümers. Angaben zum Dateneigentümer und zum Nachführungsstand sind unter www.geogr.ch nachzulesen.