

VERBINDUNGSSTRASSEN

MAPPE . . . . .

Kanton Graubünden



BEILAGE 15

Strassennummer

726.65

|                 |                                    |      |
|-----------------|------------------------------------|------|
| Strassenzug     | Bauabschnitt:                      | km   |
| OFENBERGSTRASSE |                                    | 0.00 |
| LÜSTRASSE       | Strassenkorrektio<br>Pra da l'Aqua | 2.45 |
|                 | Lü                                 | 3.43 |
| LÜ              |                                    | 3.82 |

Effektive Baulänge: 980 m

AUFLAGEPROJEKT


DURCHLASS AUA DA LA PUNETTA  
SCHNITTE 1:100

Plan Nr.: 726.65.4293-13


Datum: Mai 2026

|                                                 |                  |                                                                       |
|-------------------------------------------------|------------------|-----------------------------------------------------------------------|
| Kantonale Behörde:                              | Eingangsstempel: | Der Projektverfasser:                                                 |
| Die Regierung des Kantons Graubünden            |                  | WNT Ingenieure<br>Via Surpunt 54<br>7500 St. Moritz<br>www.wnt-ing.ch |
| Tiefbauamt Graubünden<br>Bezirk 4<br>7550 Scuol |                  |                                                                       |

Min. Querschnitt Einlauf 1:100

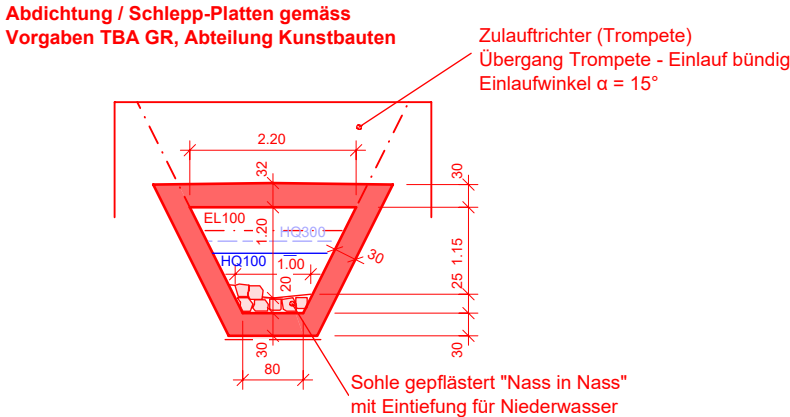

Durchlass Aua da la Puntetta, 1:100  
190.000

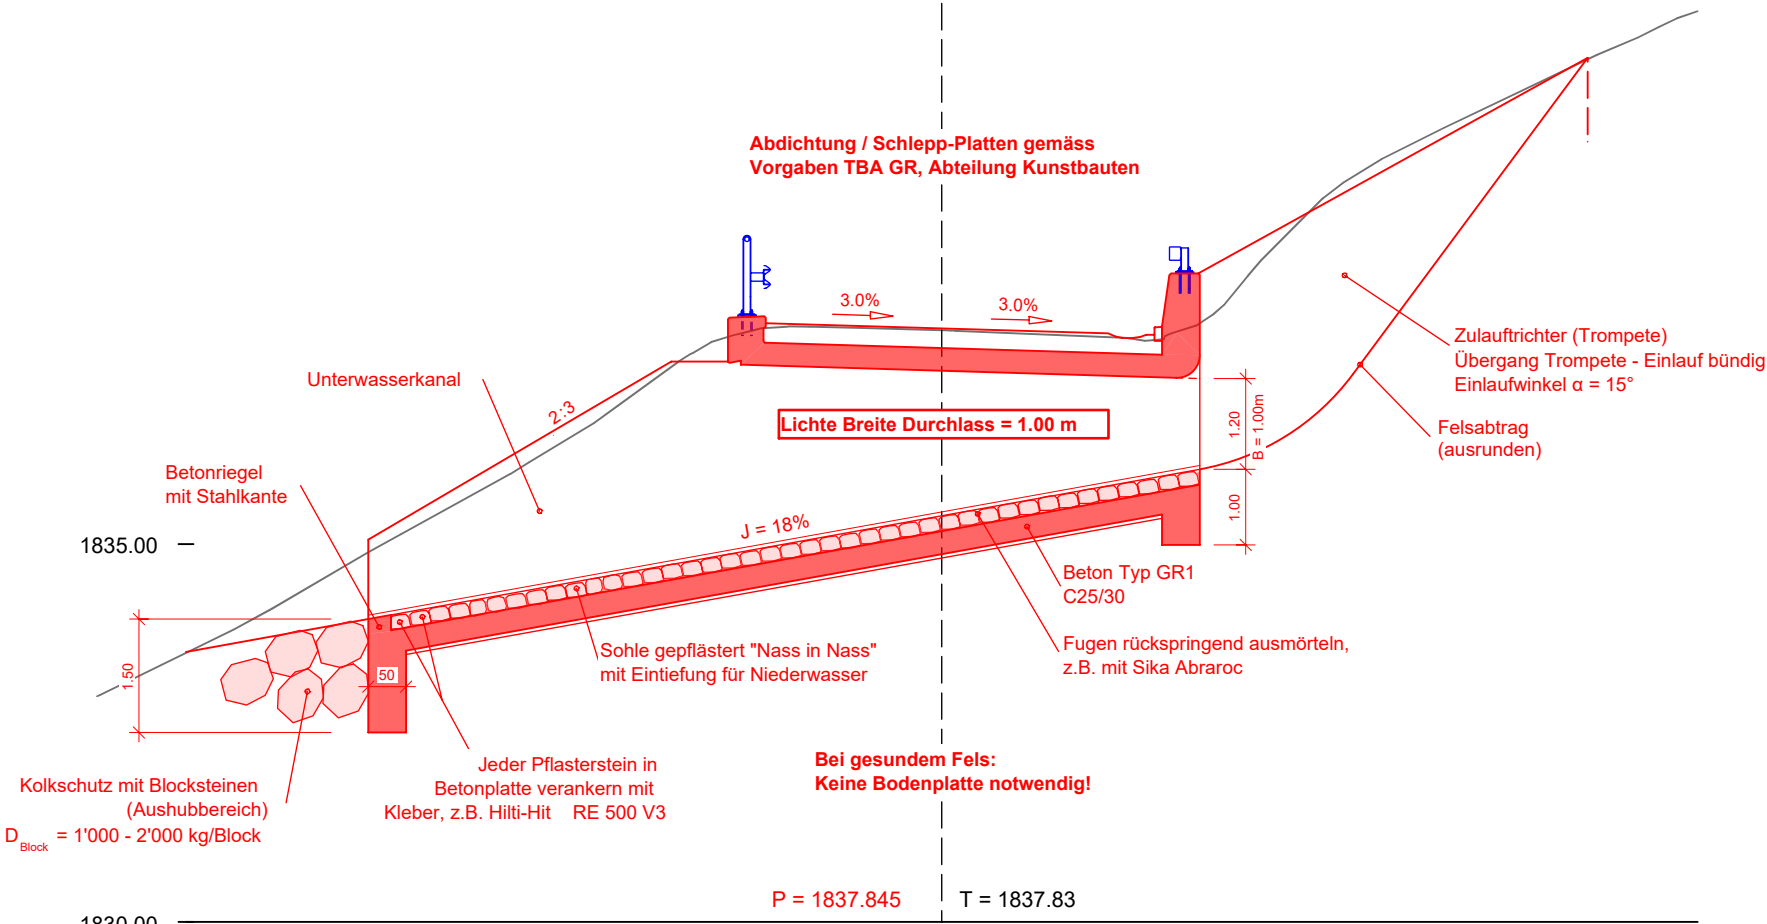

Legende:

Neuer Durchlass