

VERBINDUNGSSTRASSEN

Kanton Graubünden

MAPPE



BEILAGE . . 7 . .

Strassennummer

743.00

Strassenzug	Bauabschnitt:	km
ITALIENISCHE STRASSE		0.00
AVERSER- STRASSE	Starlera Tunnel Starlera	10.30 10.60
JUF		24.61

Effektive Baulänge: 300 m

AUFLAGEPROJEKT

Querprofile 1:100


Plan Nr.: 743.00.4338.05

Datum: September 2026


Kantonale Behörde: Die Regierung des Kantons Graubünden	Eingangsstempel:	Der Projektverfasser: Grünenfelder und Partner AG Hofstättle 2 7013 Domat/Ems
Tiefbauamt Graubünden Bezirk 7 7430 Thusis		

Projekt Nr. 2110.0023	Projekt GRM/DAR	Zeichner/-in DAR	Datum September 2026	Änderung --	Format A4
--------------------------	--------------------	---------------------	-------------------------	----------------	--------------


Ind.	Änderung	Datum	Gezeichnet	Geprüft

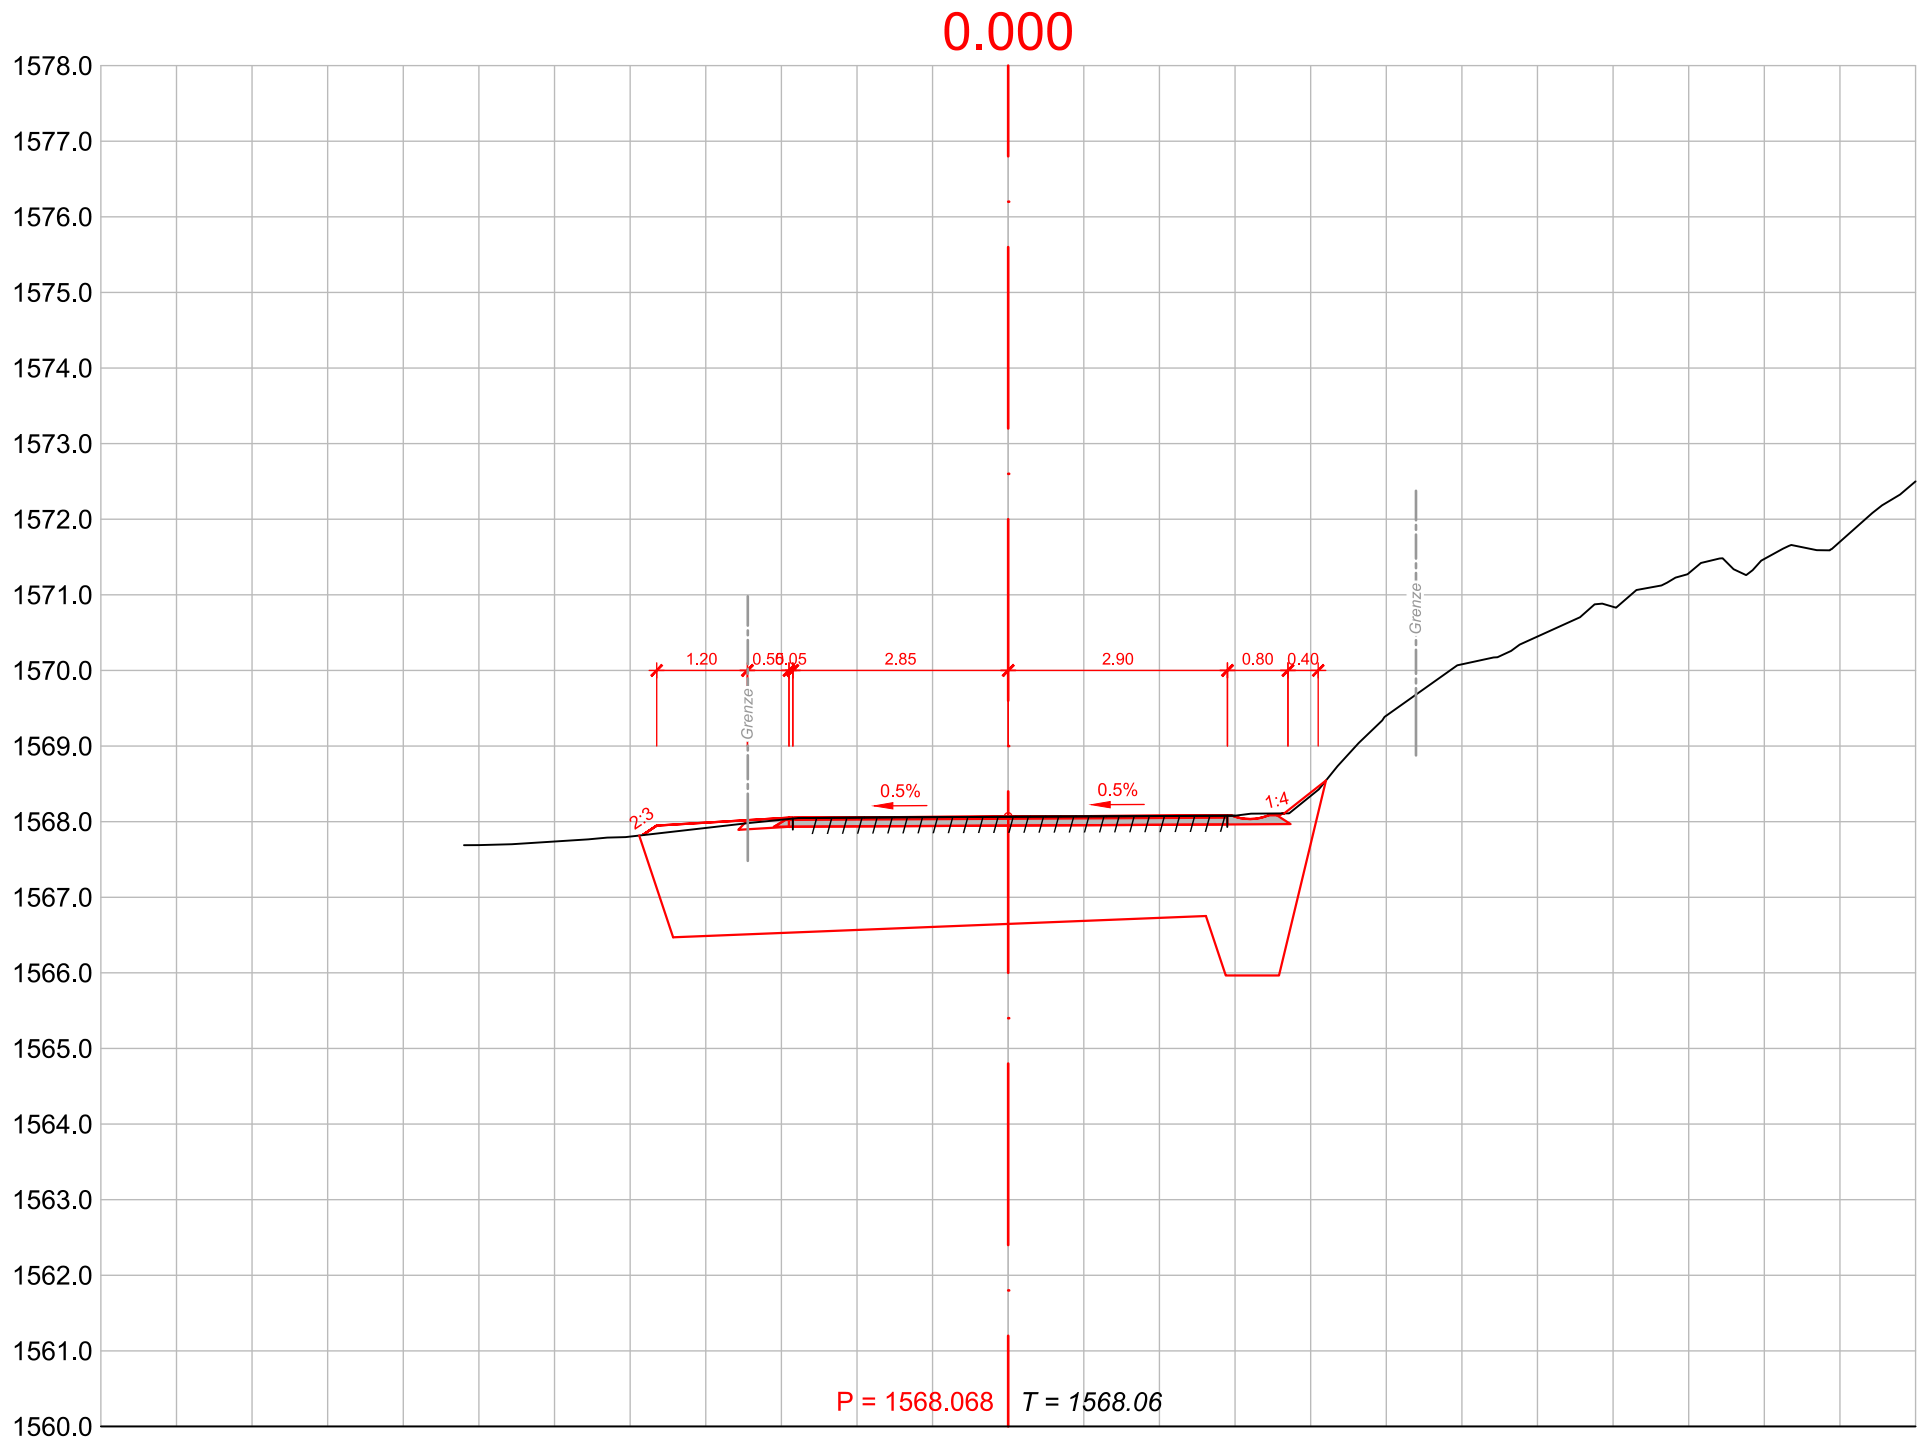


10.000

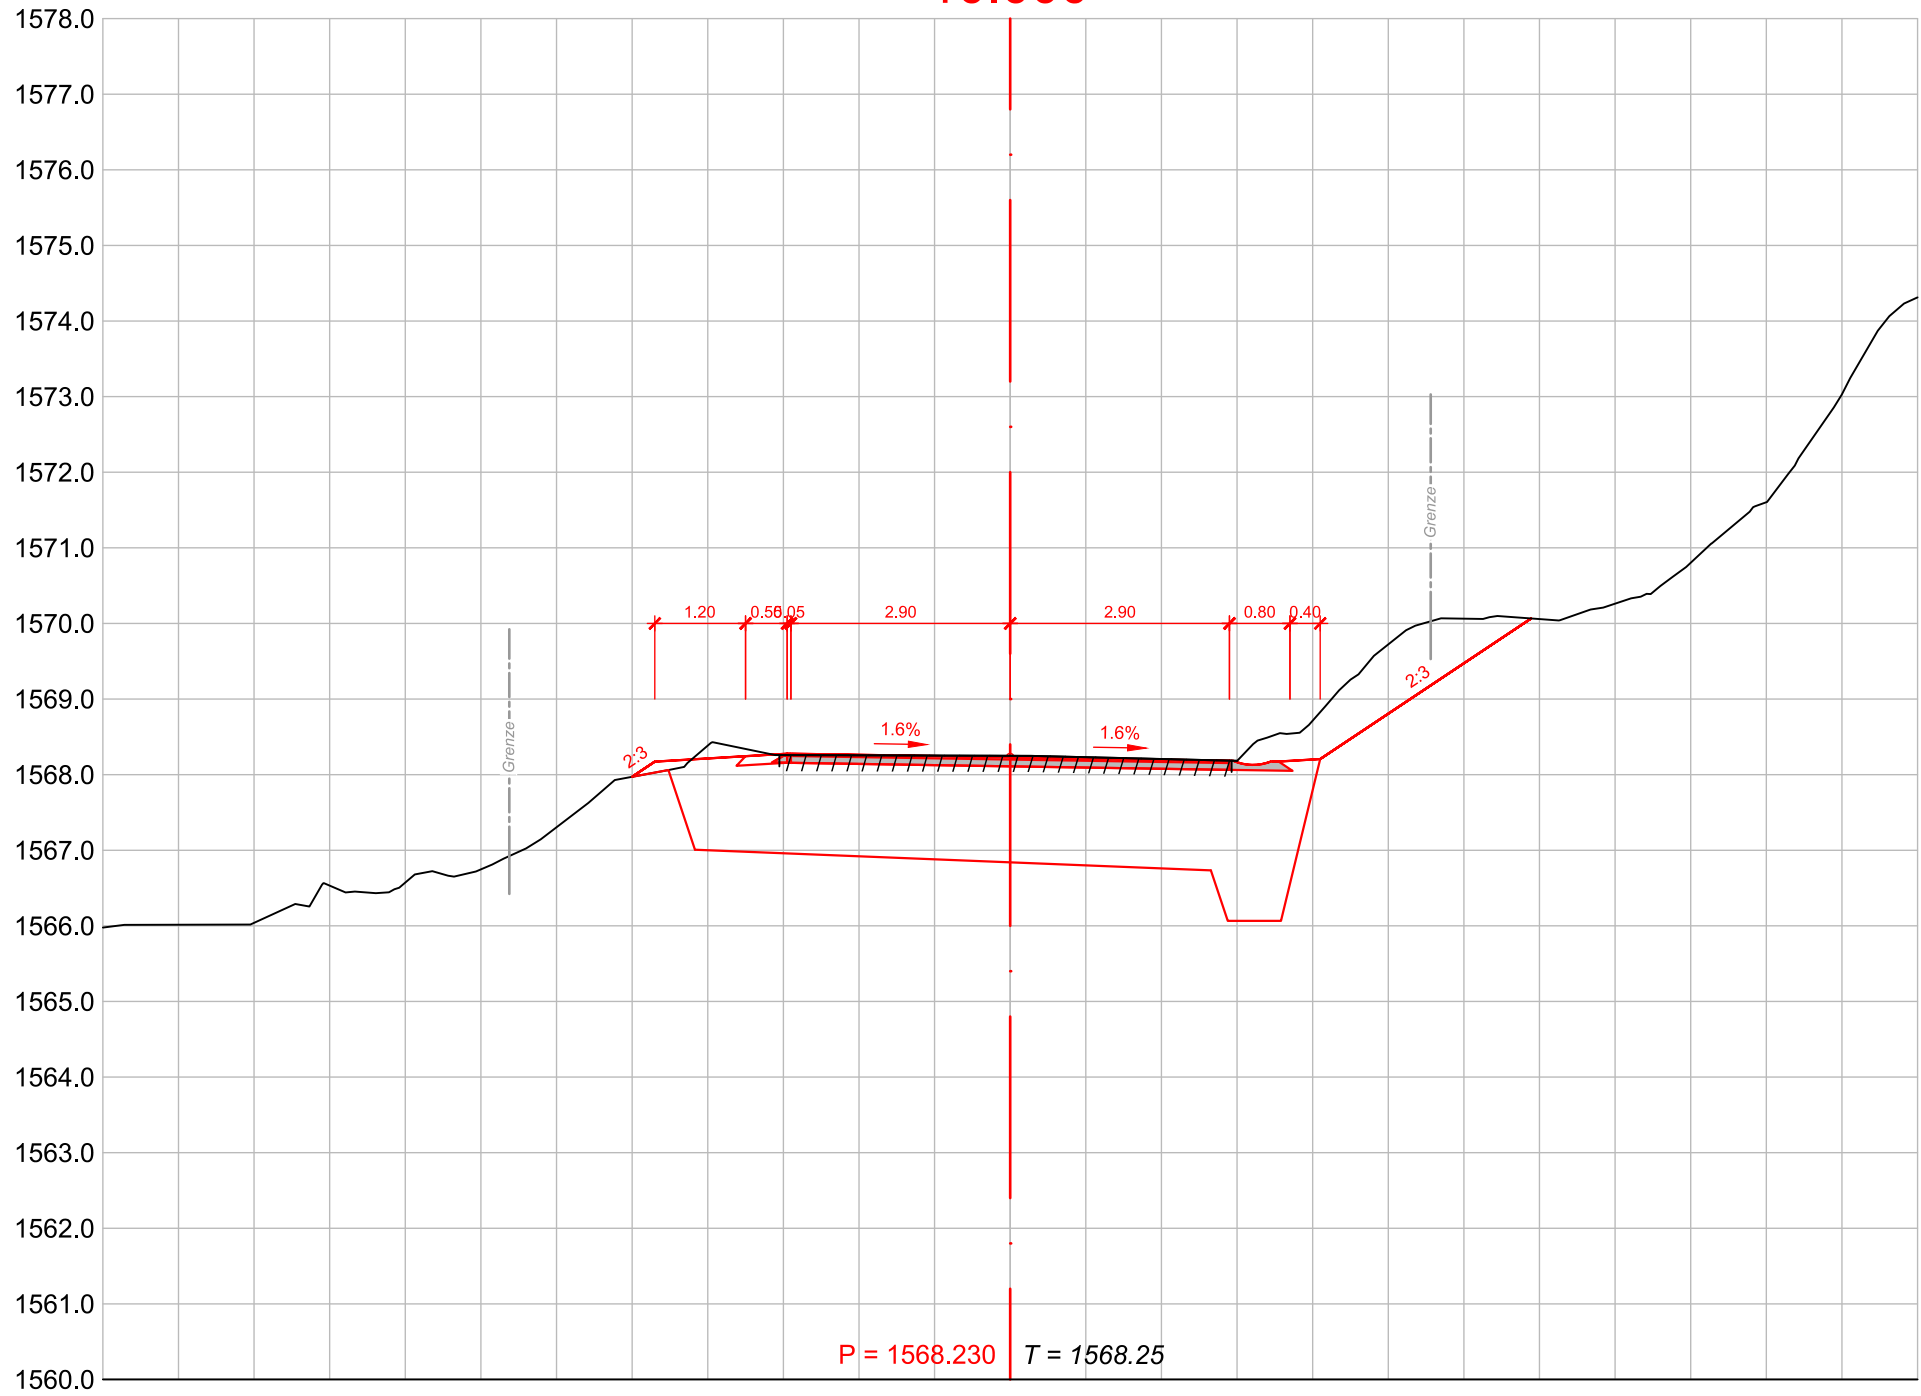


20.000

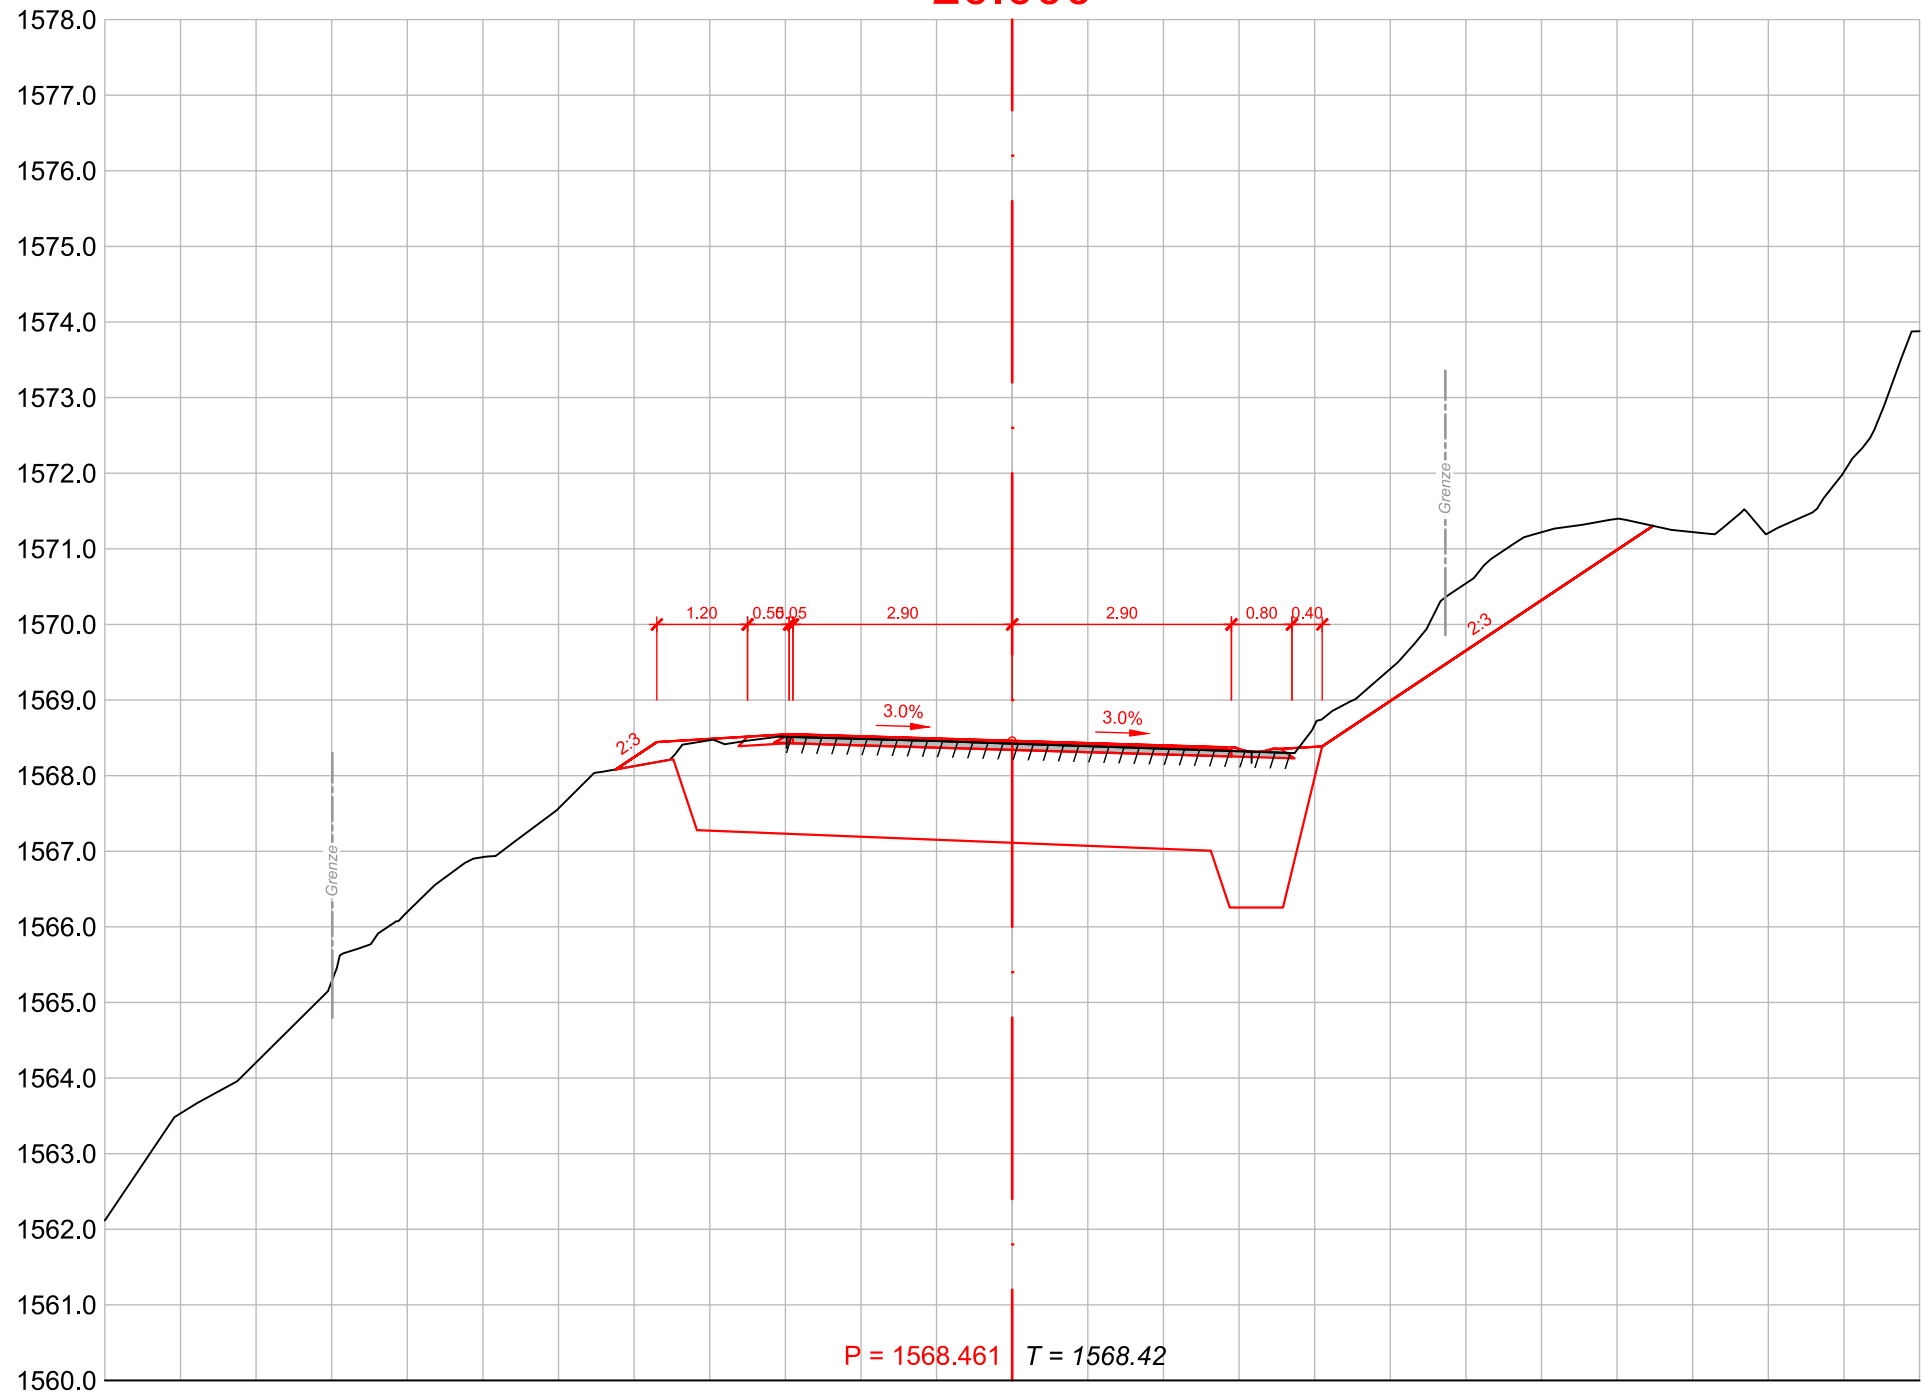

30.000

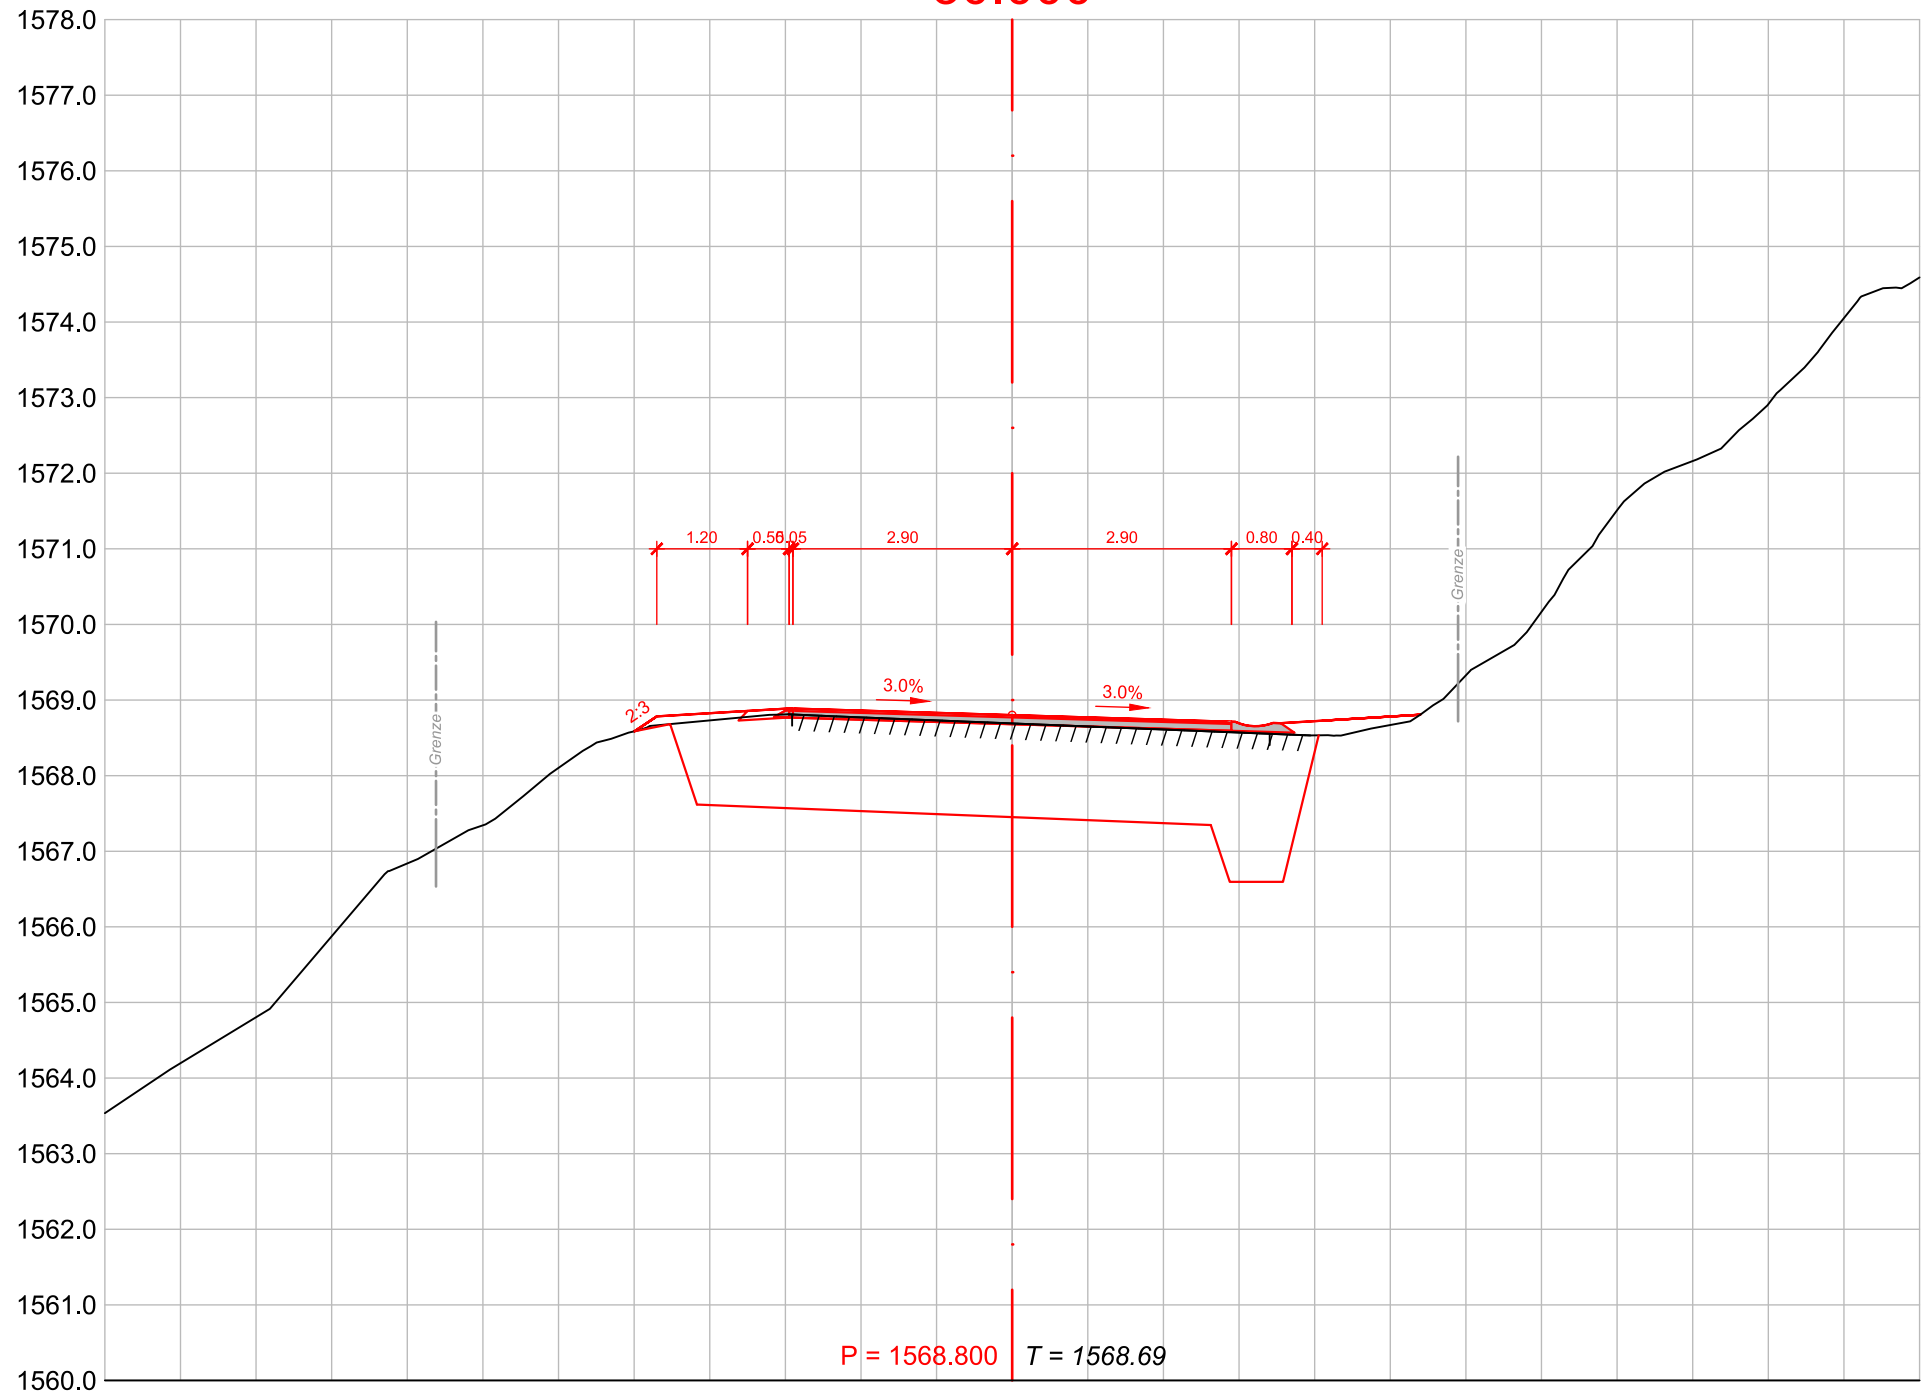


40.000

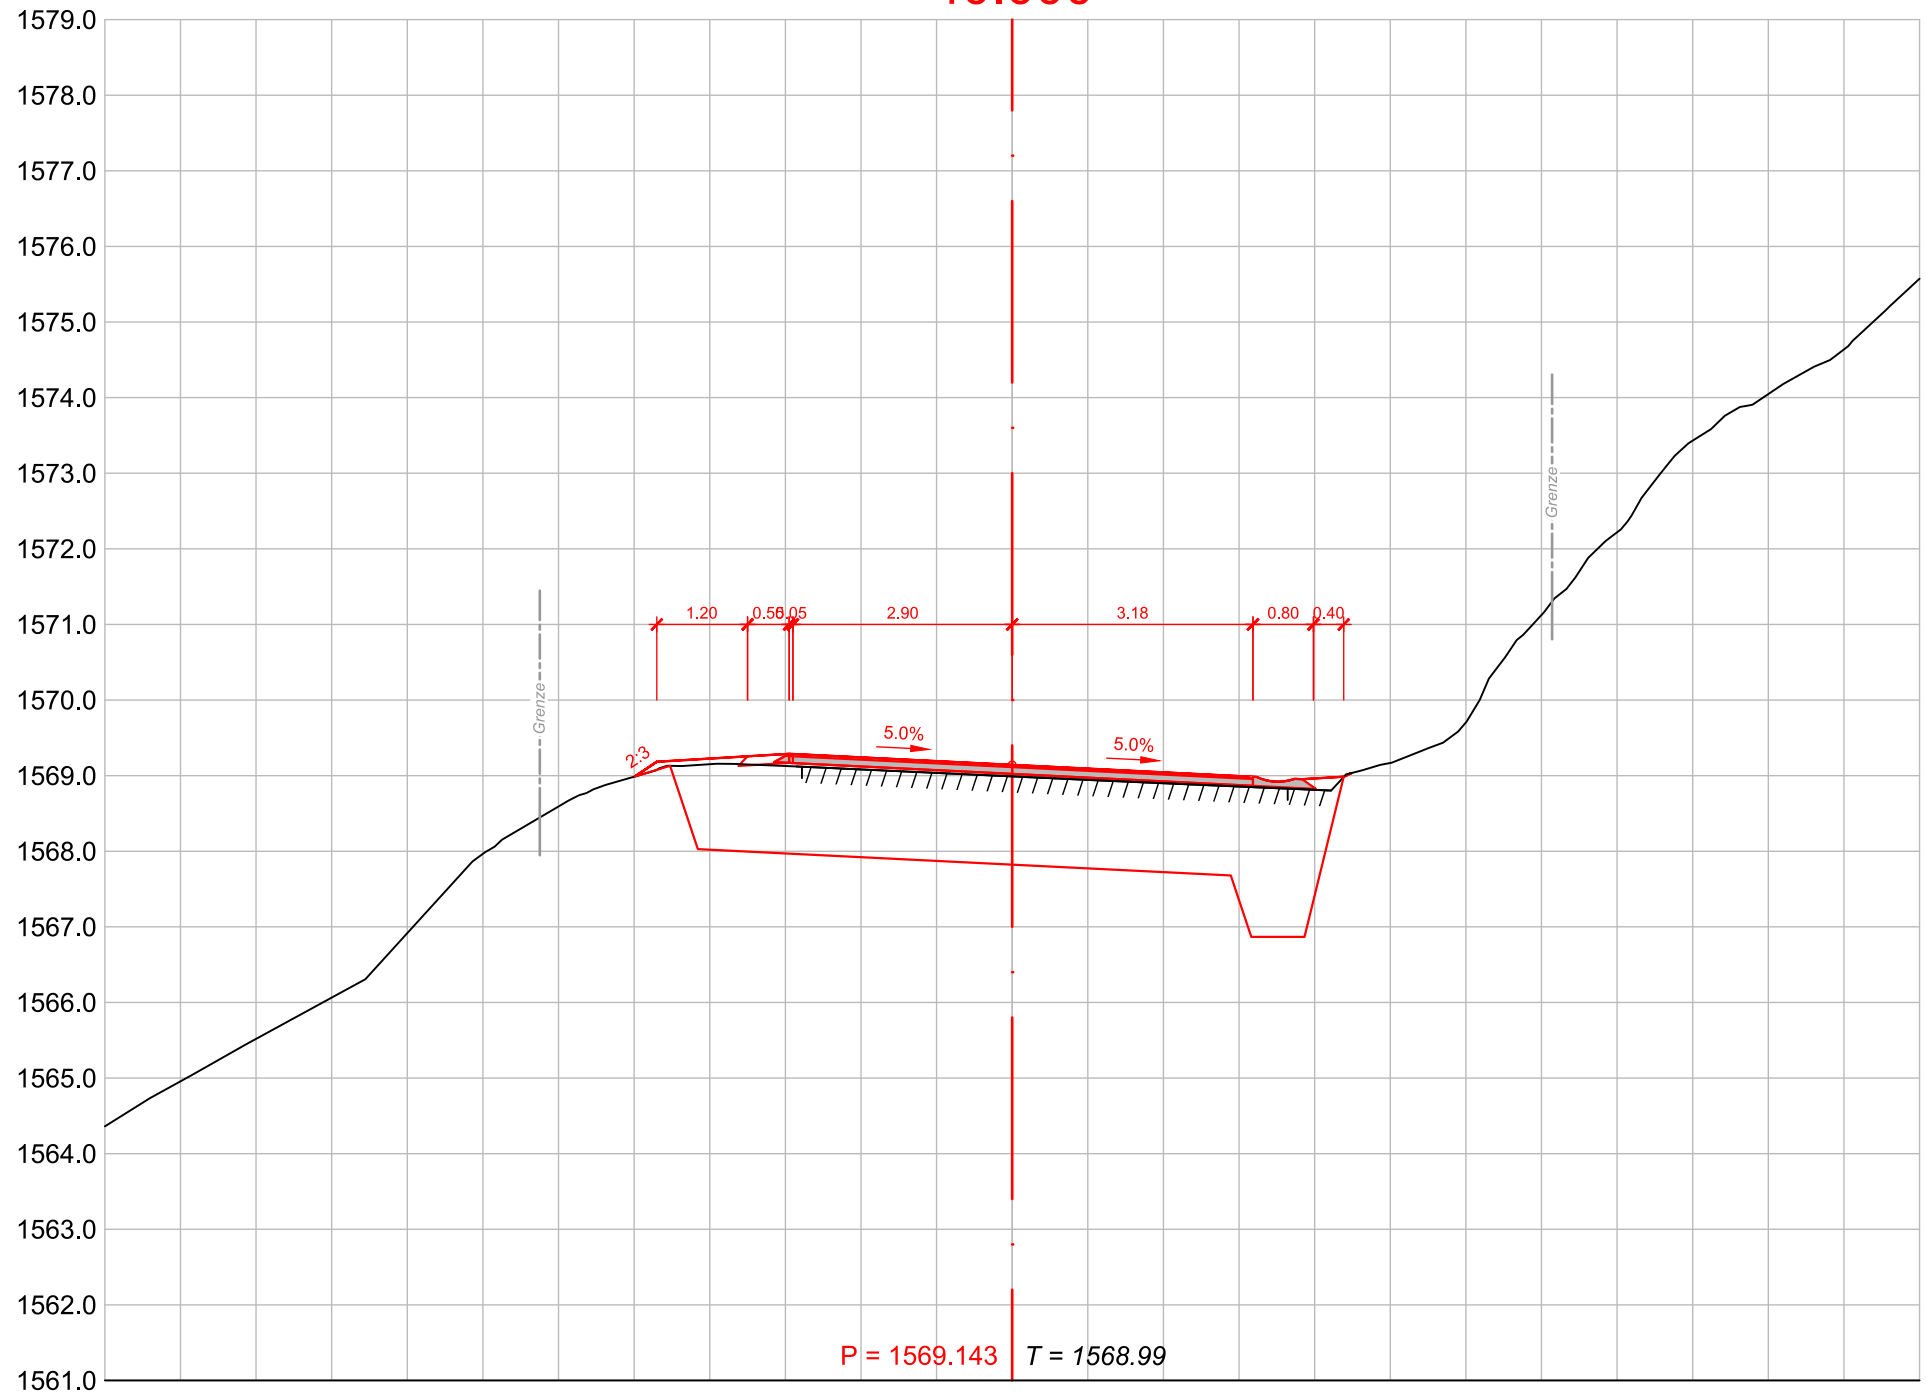


45.007




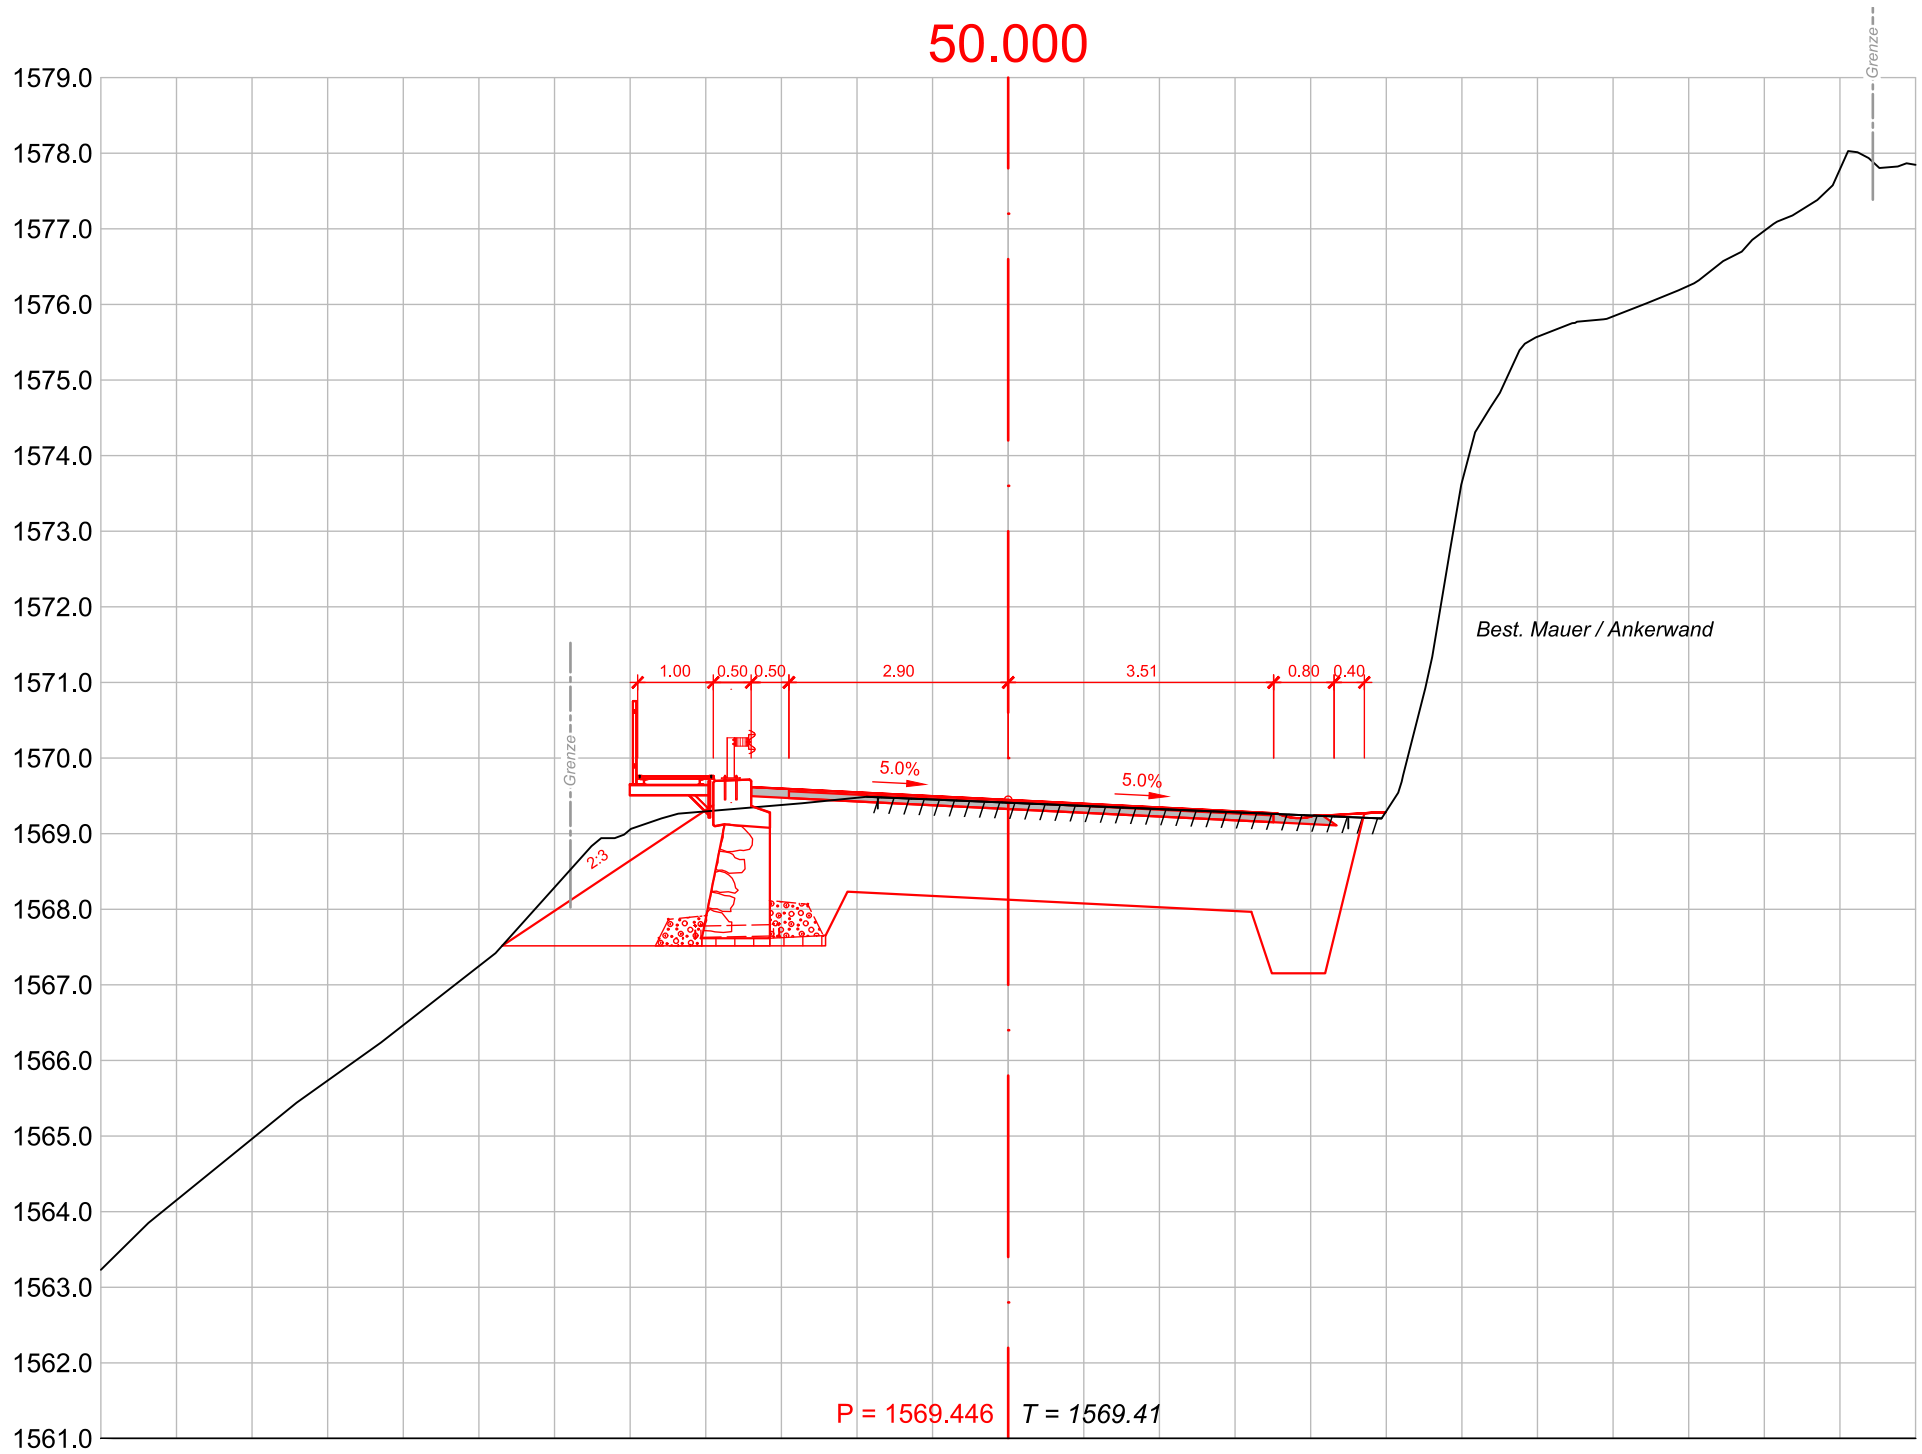


60.000

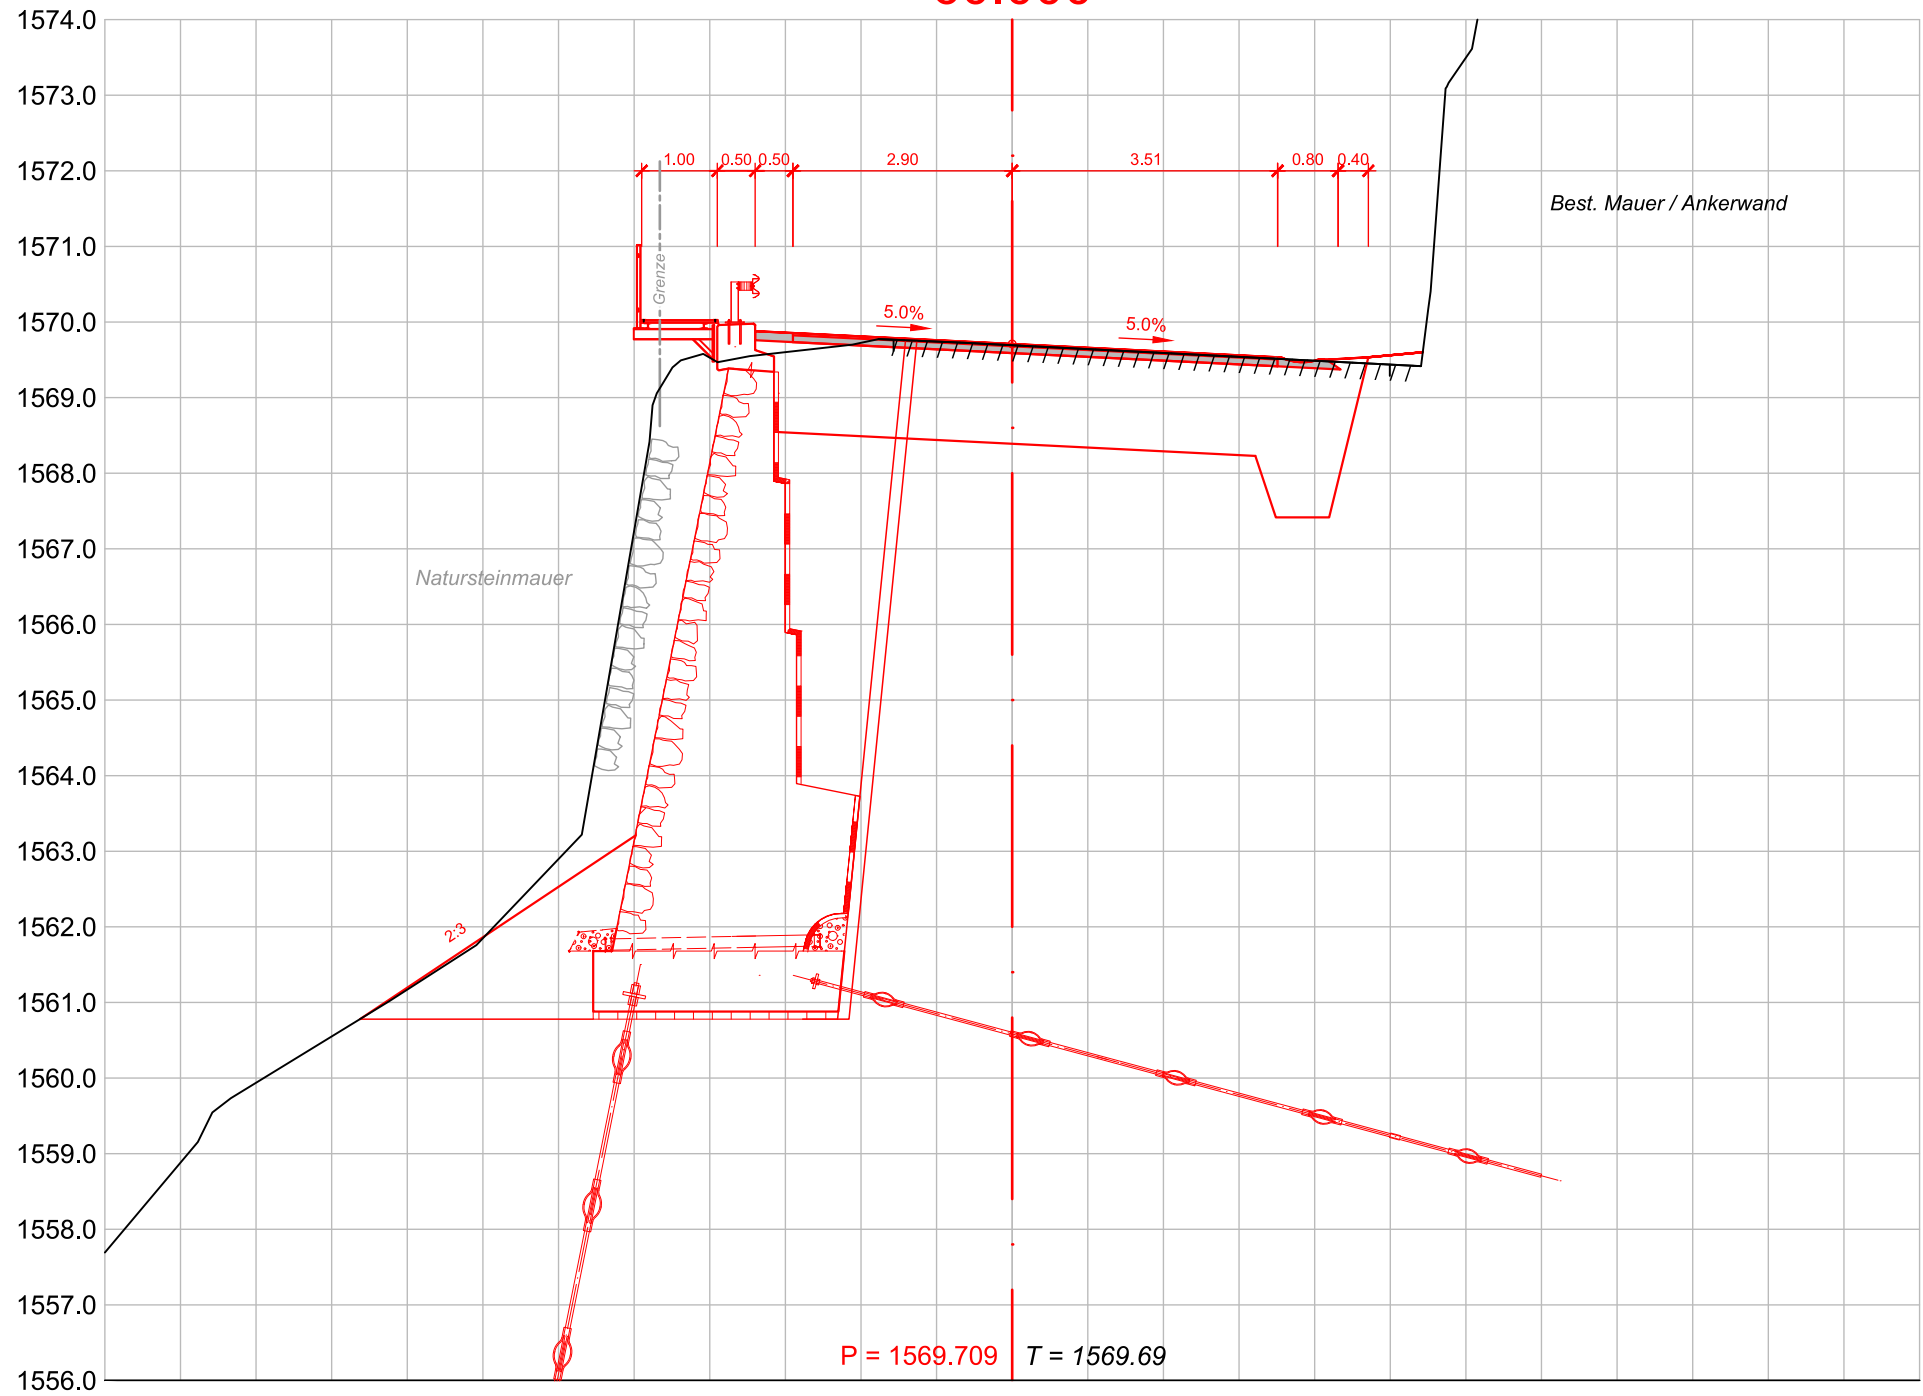


70.000

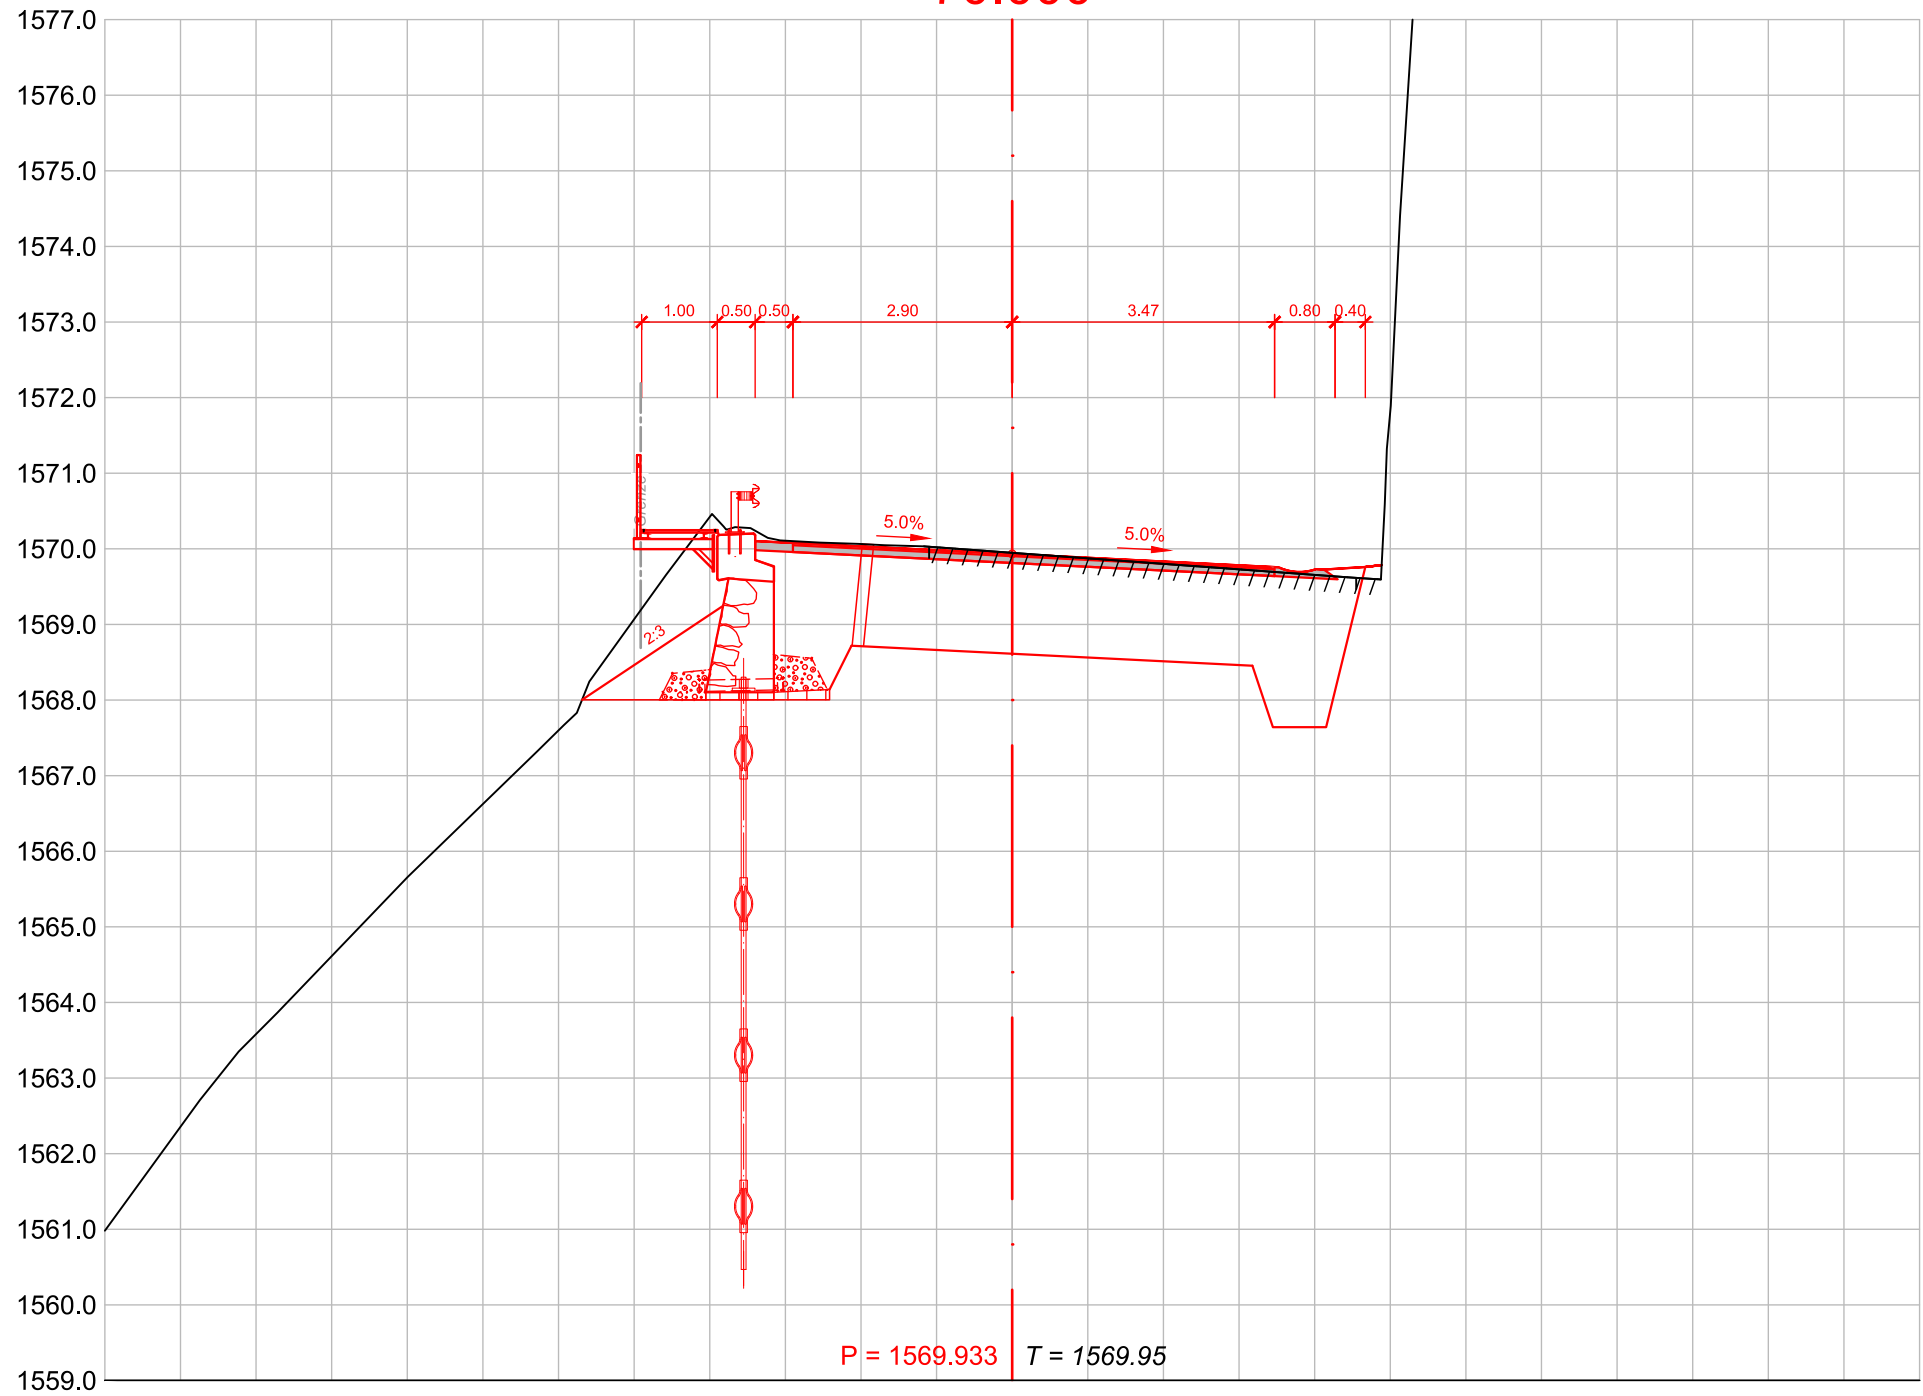


83.263

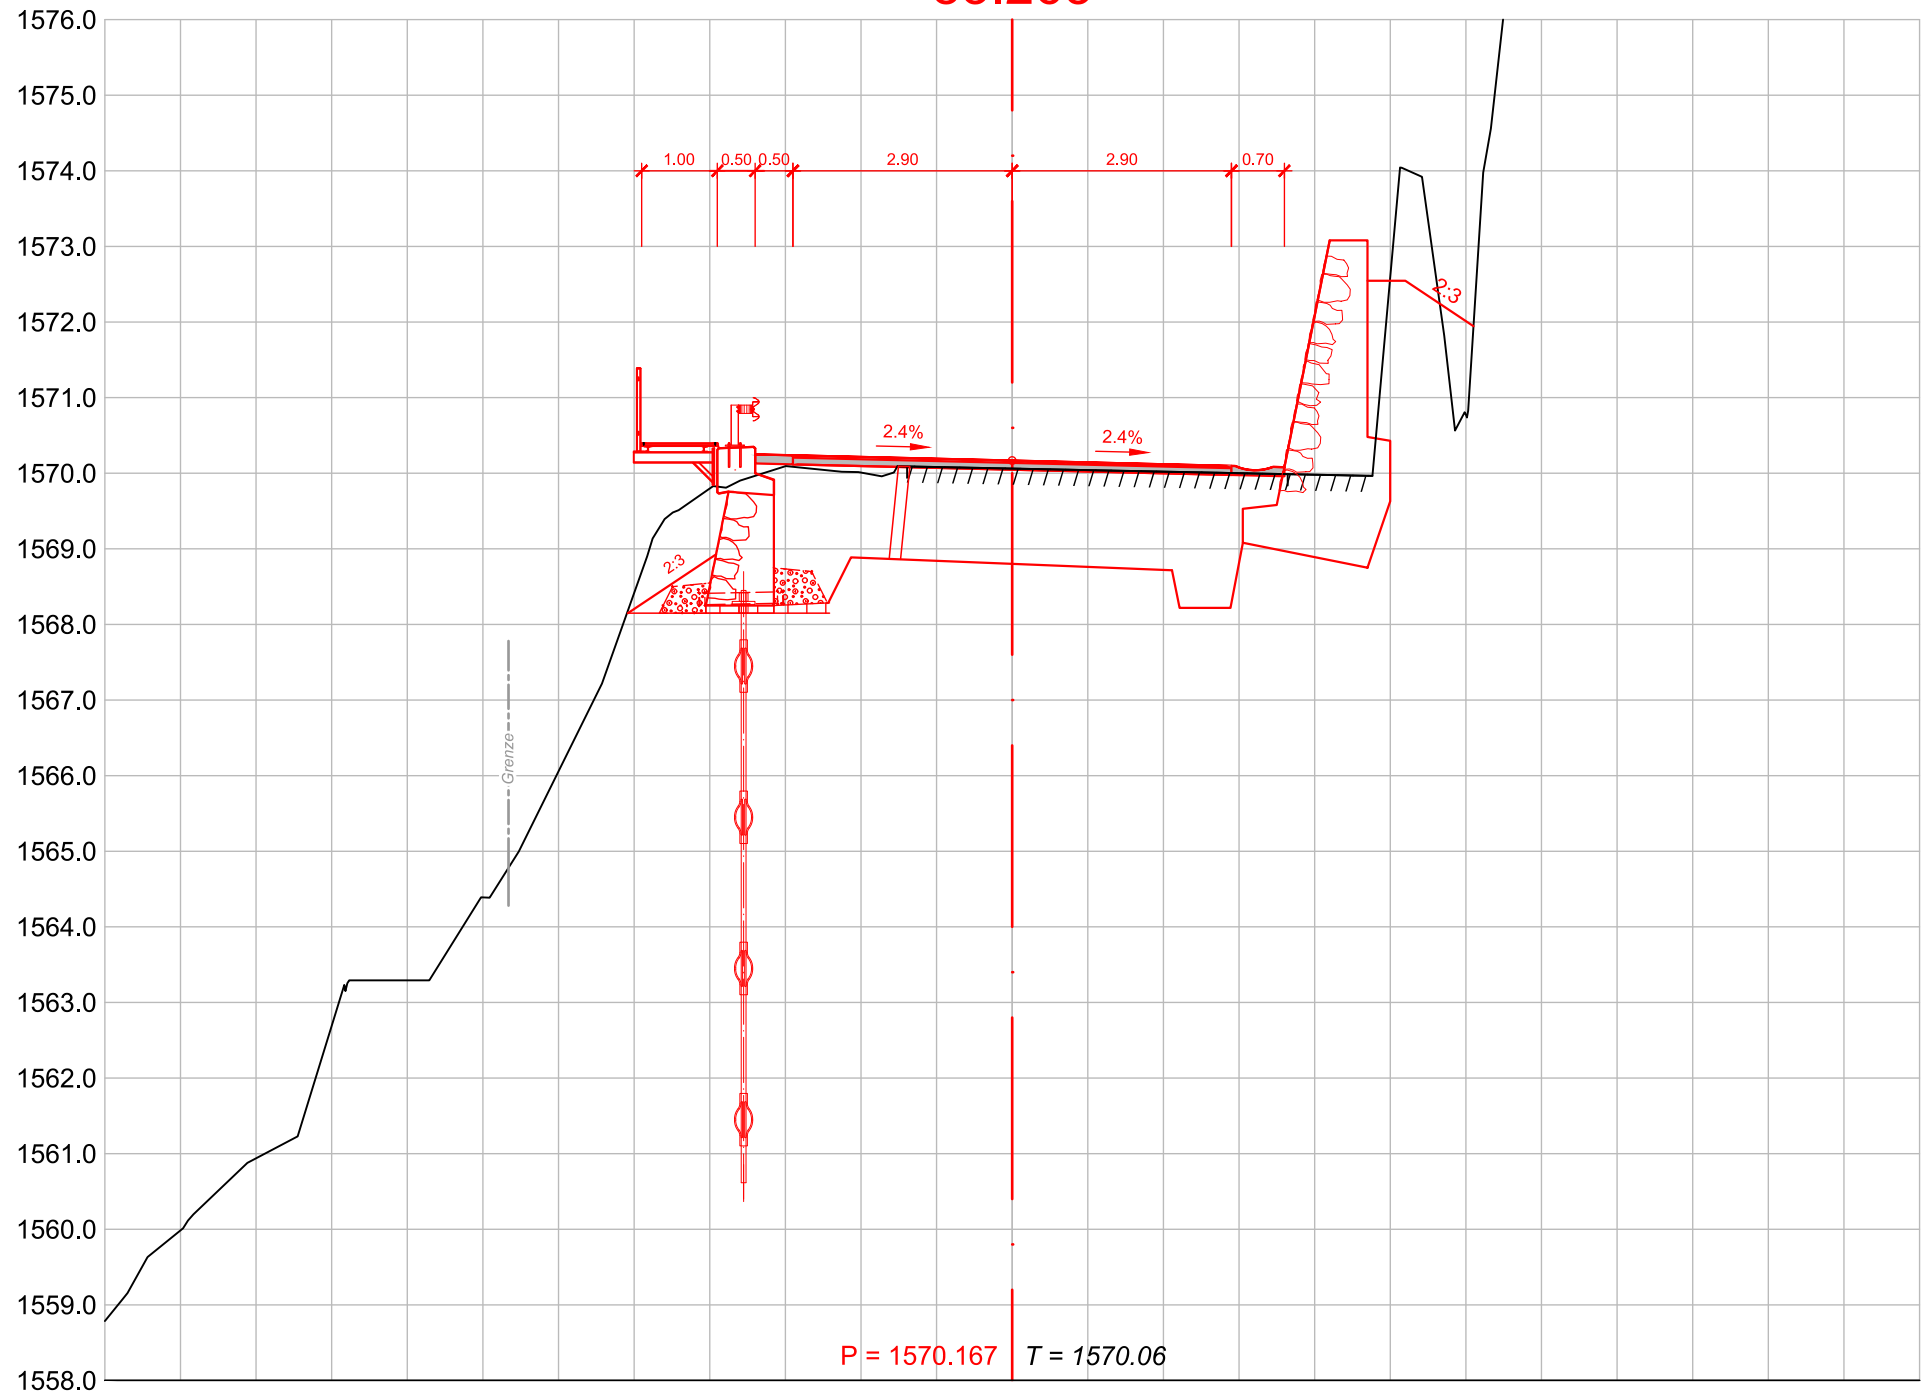


90.000

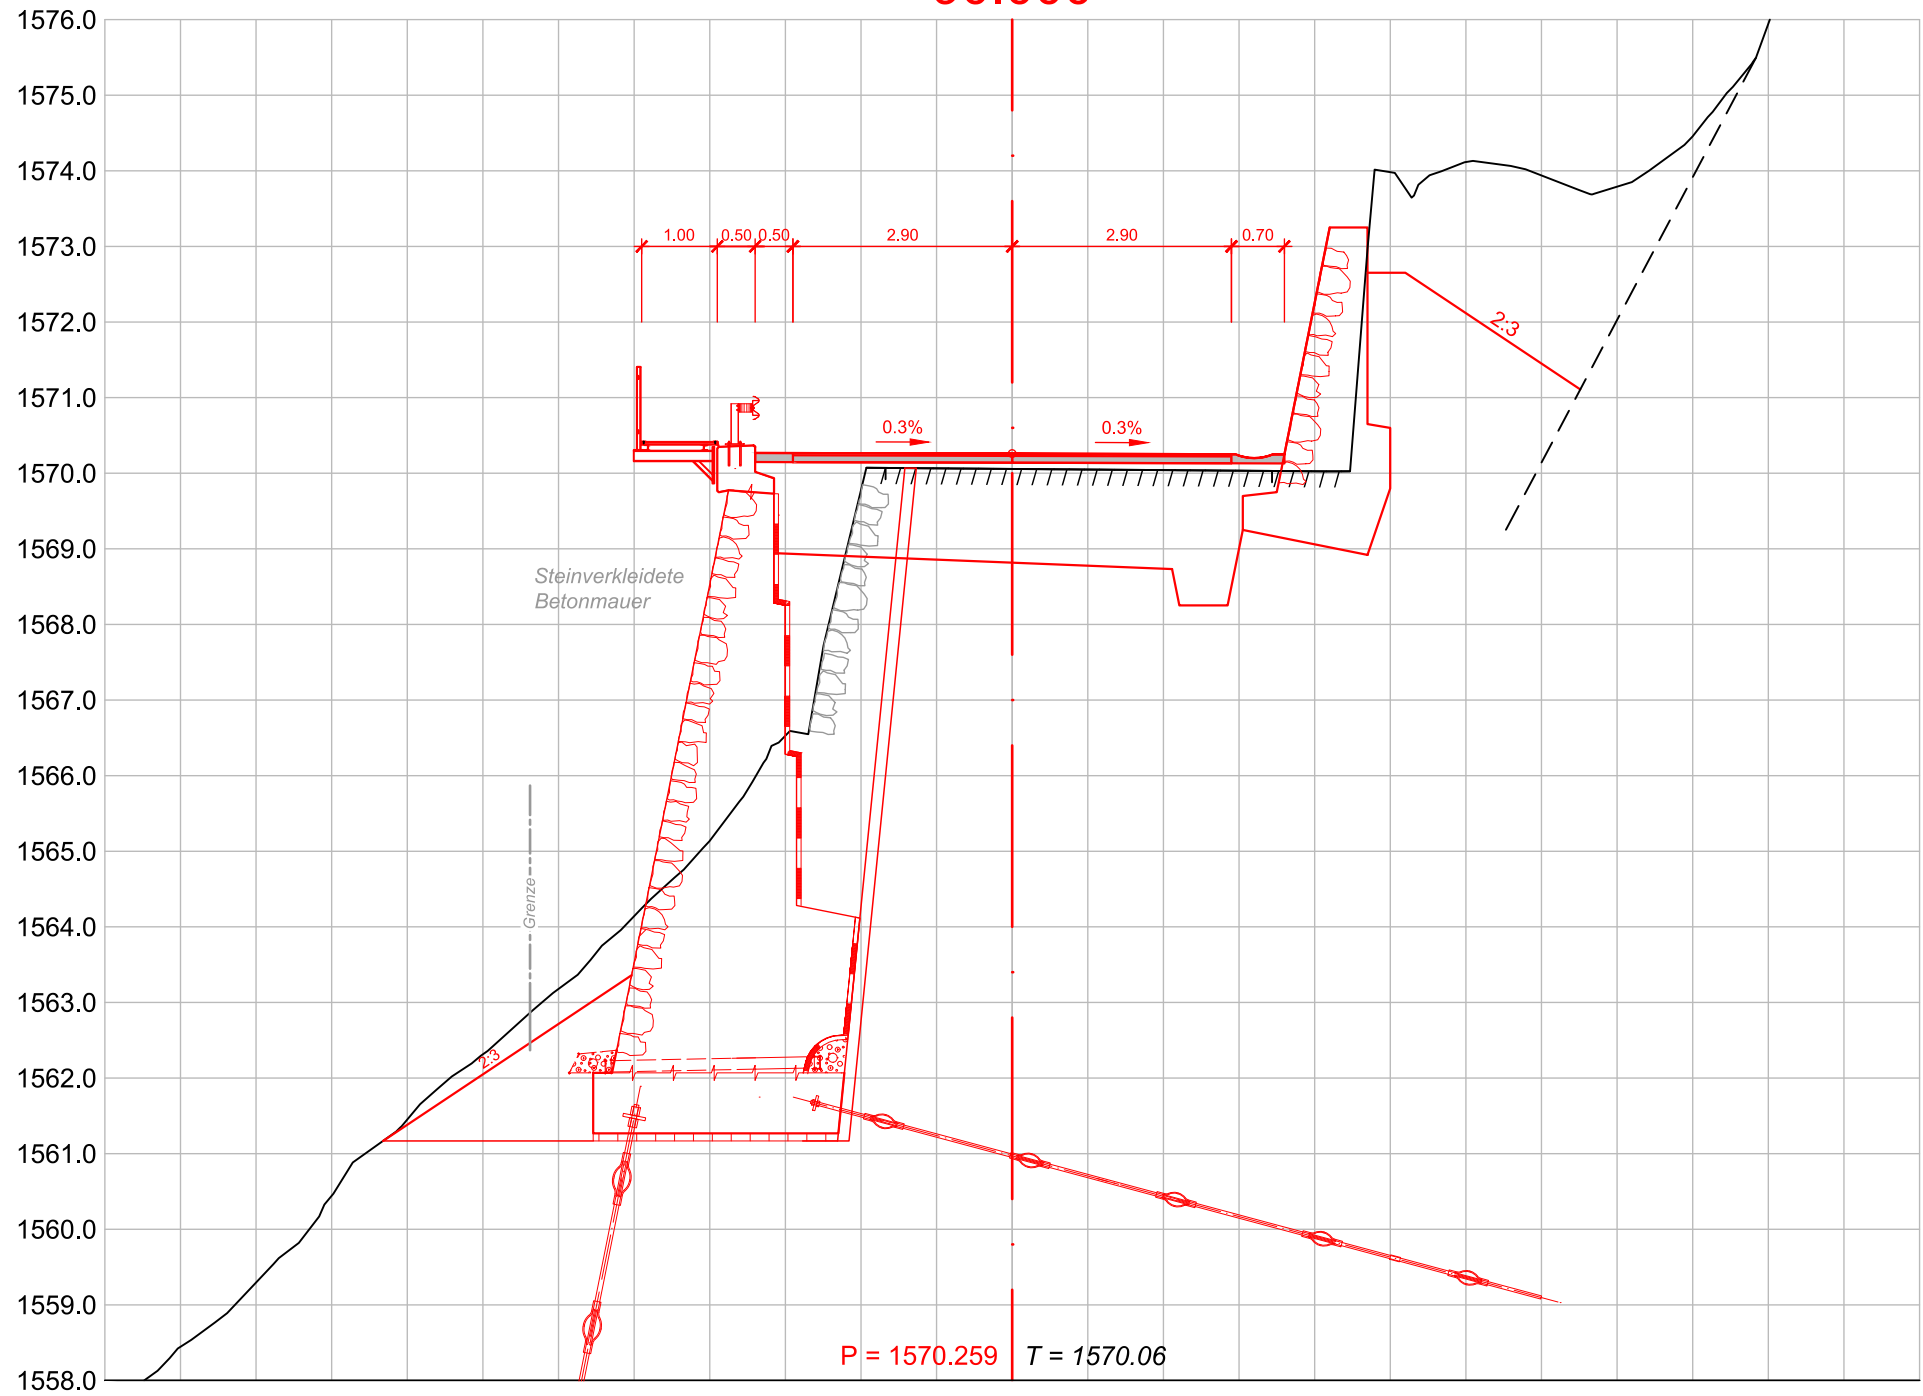


100.000

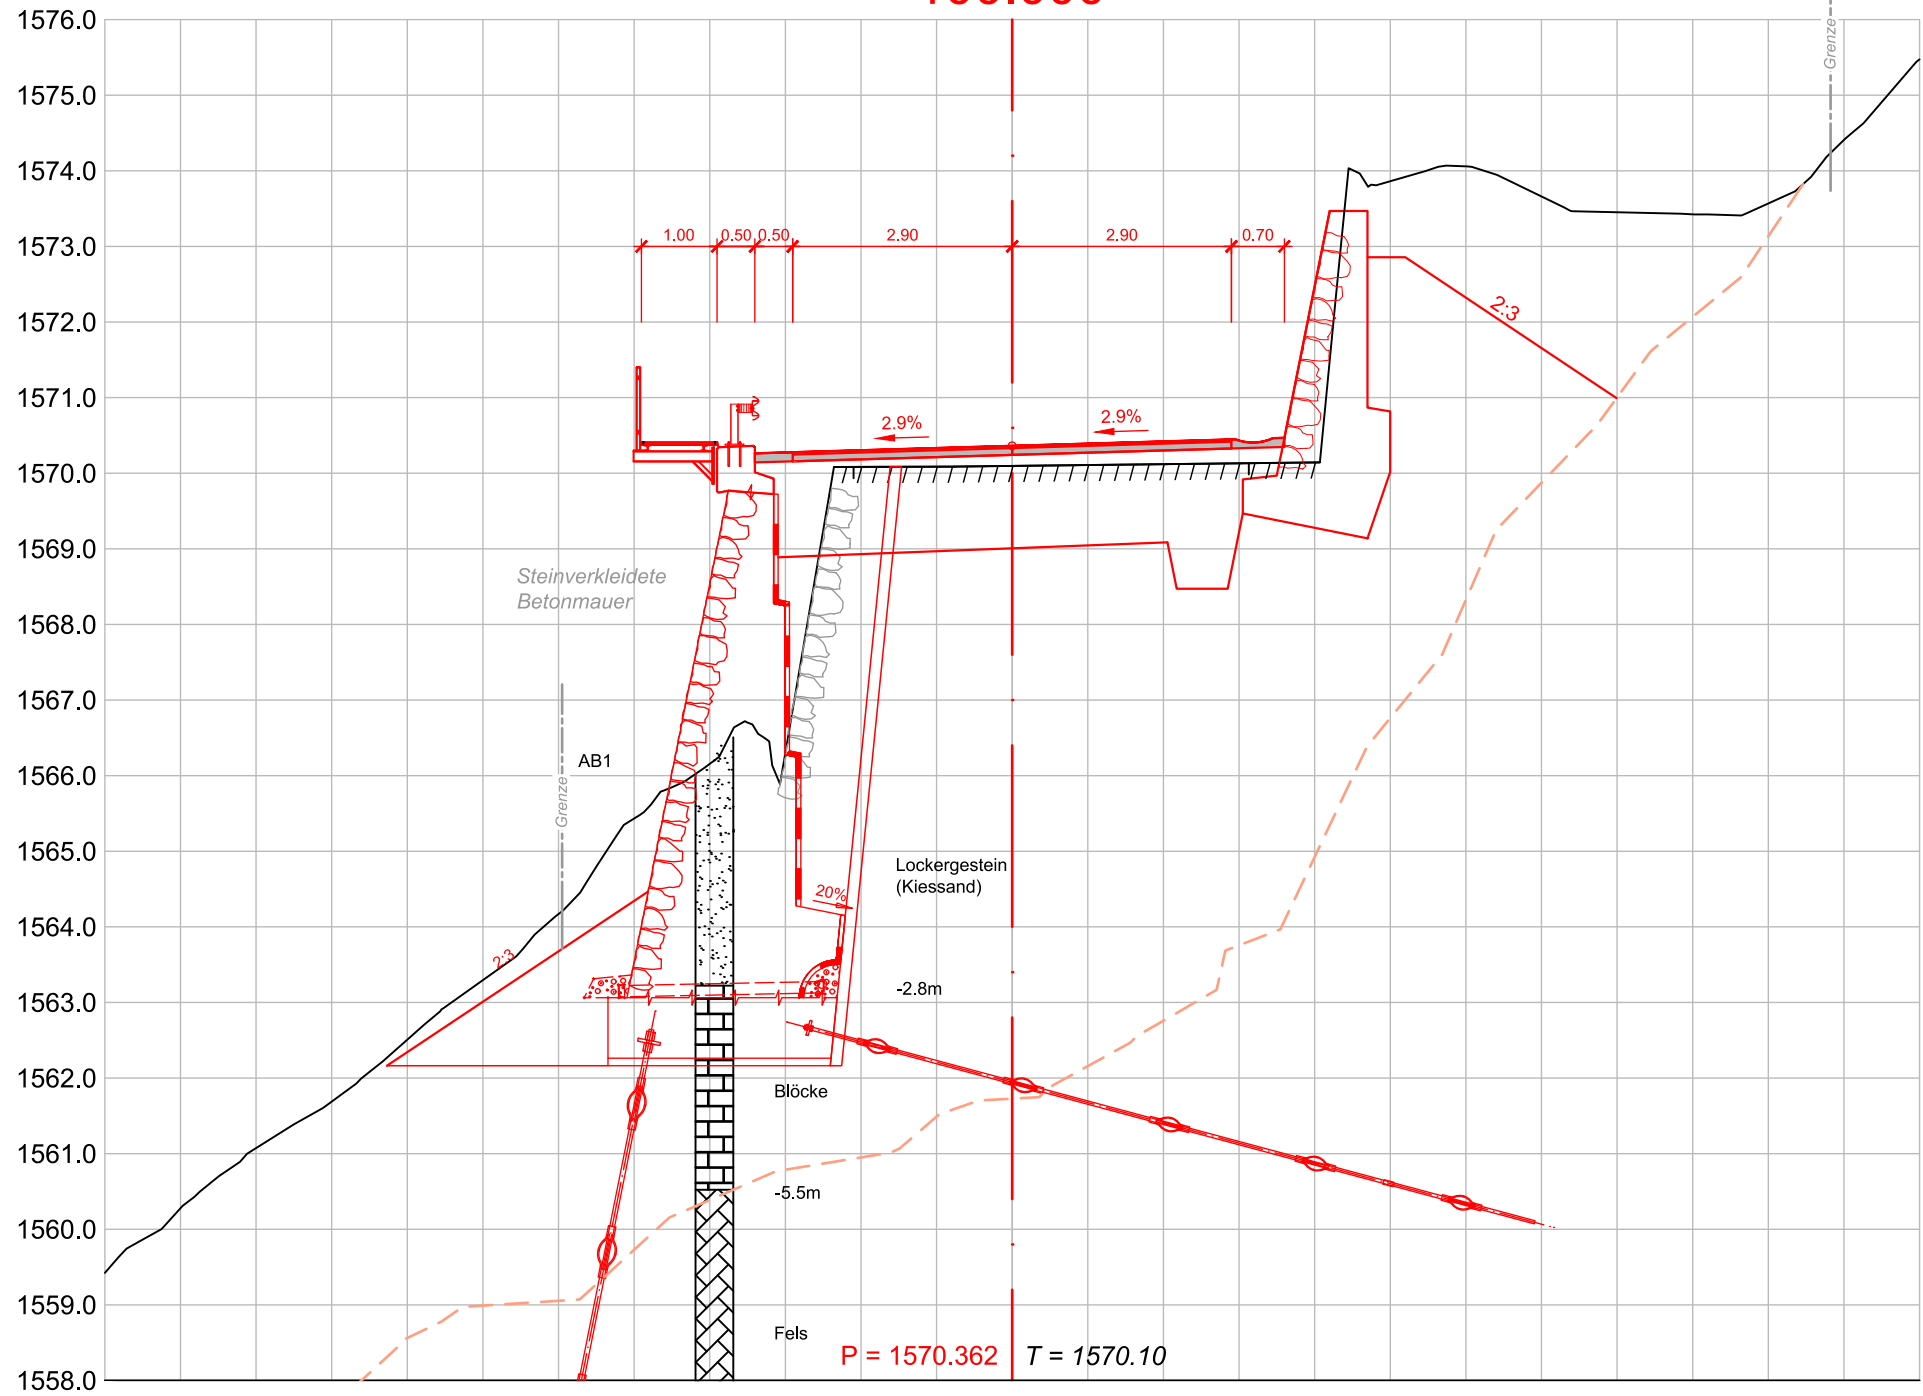

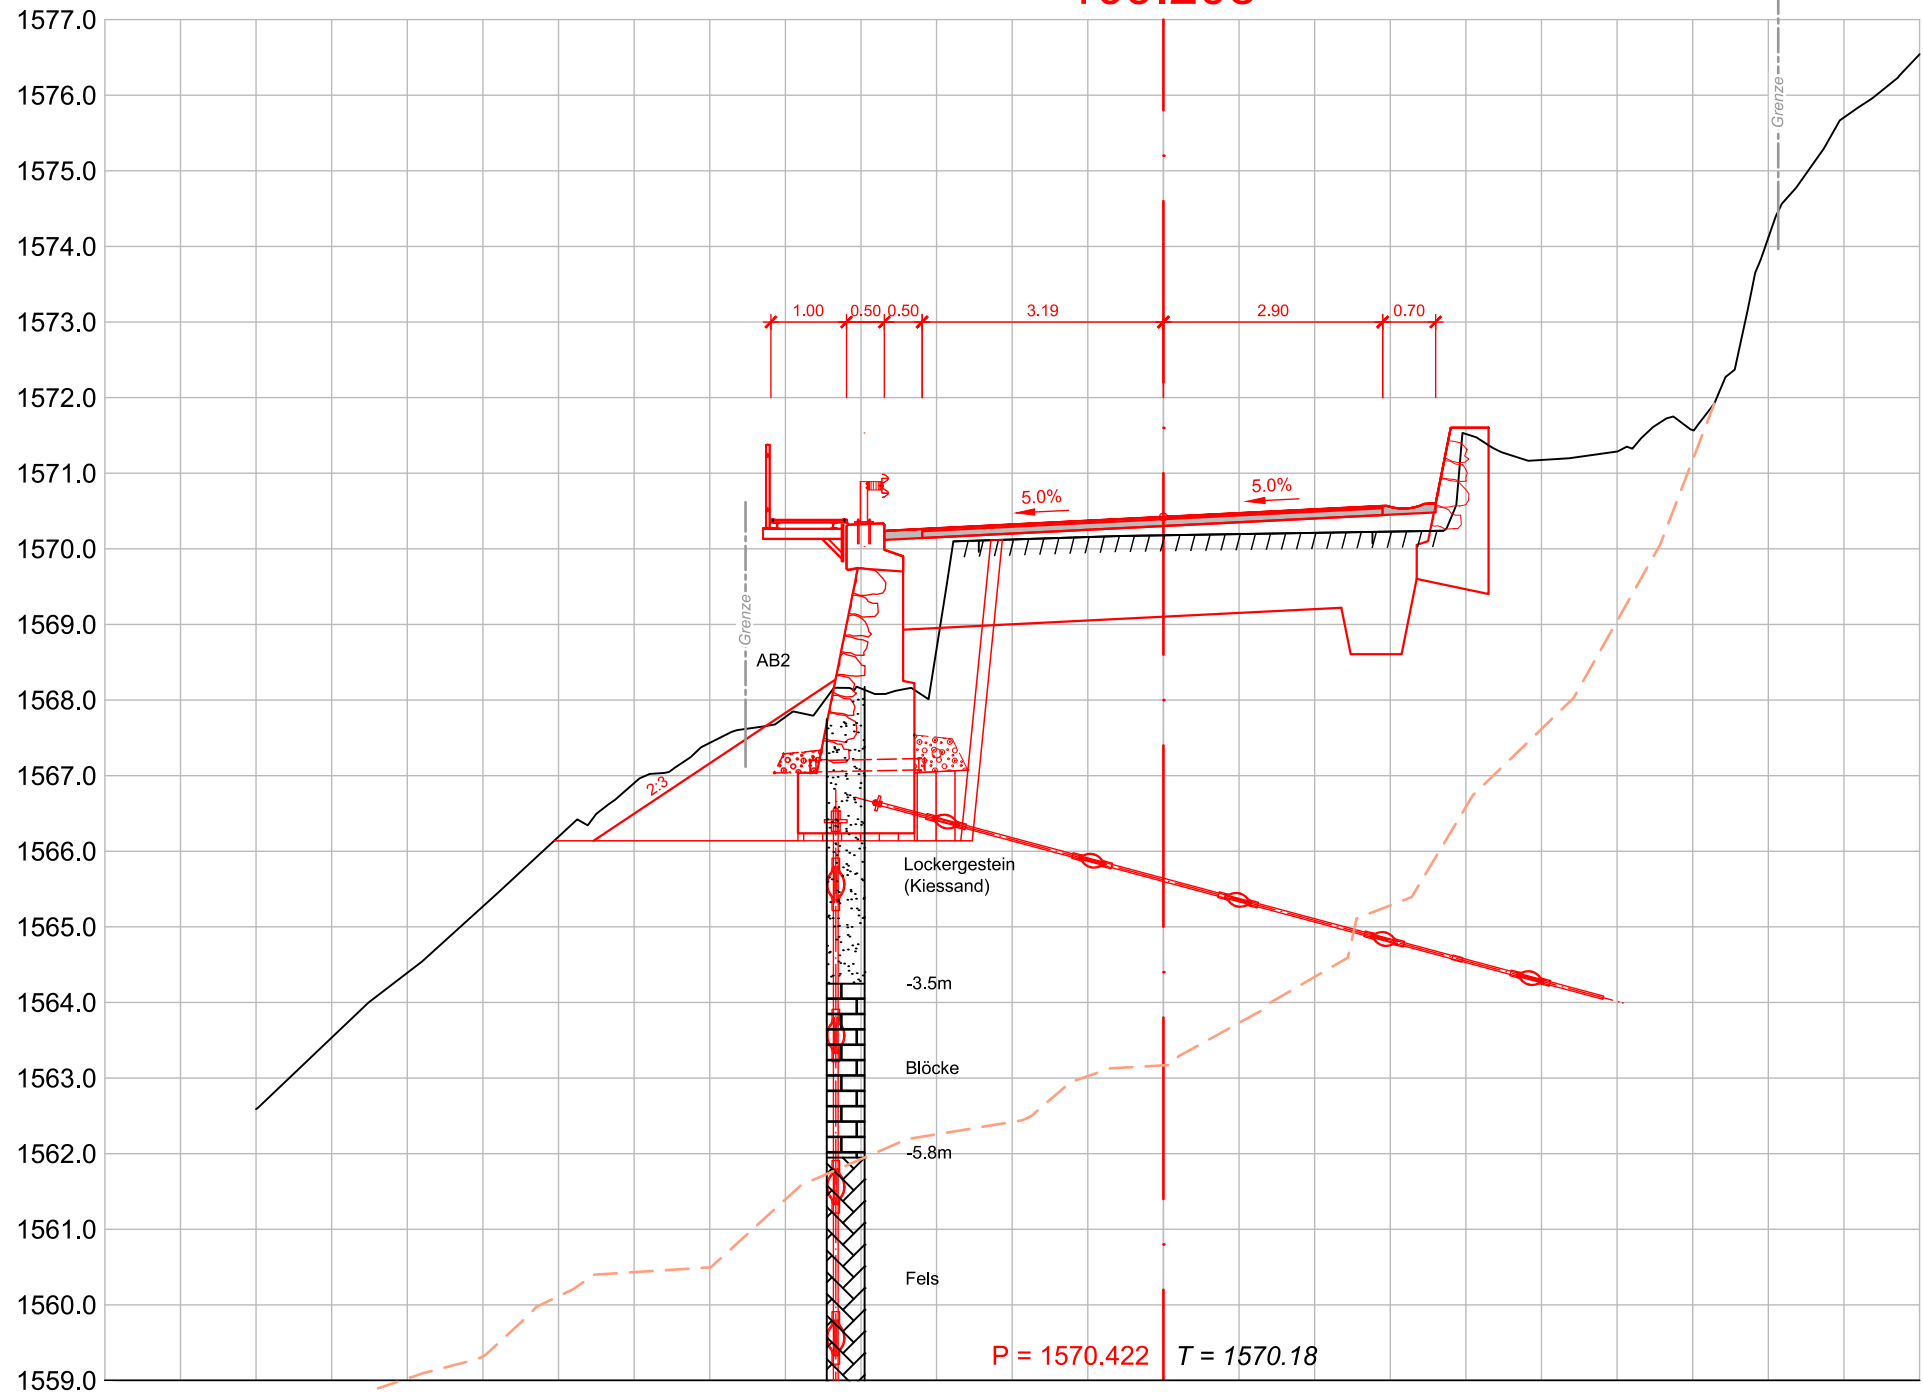
$$P = 1570.422 \quad T = 1570.18$$


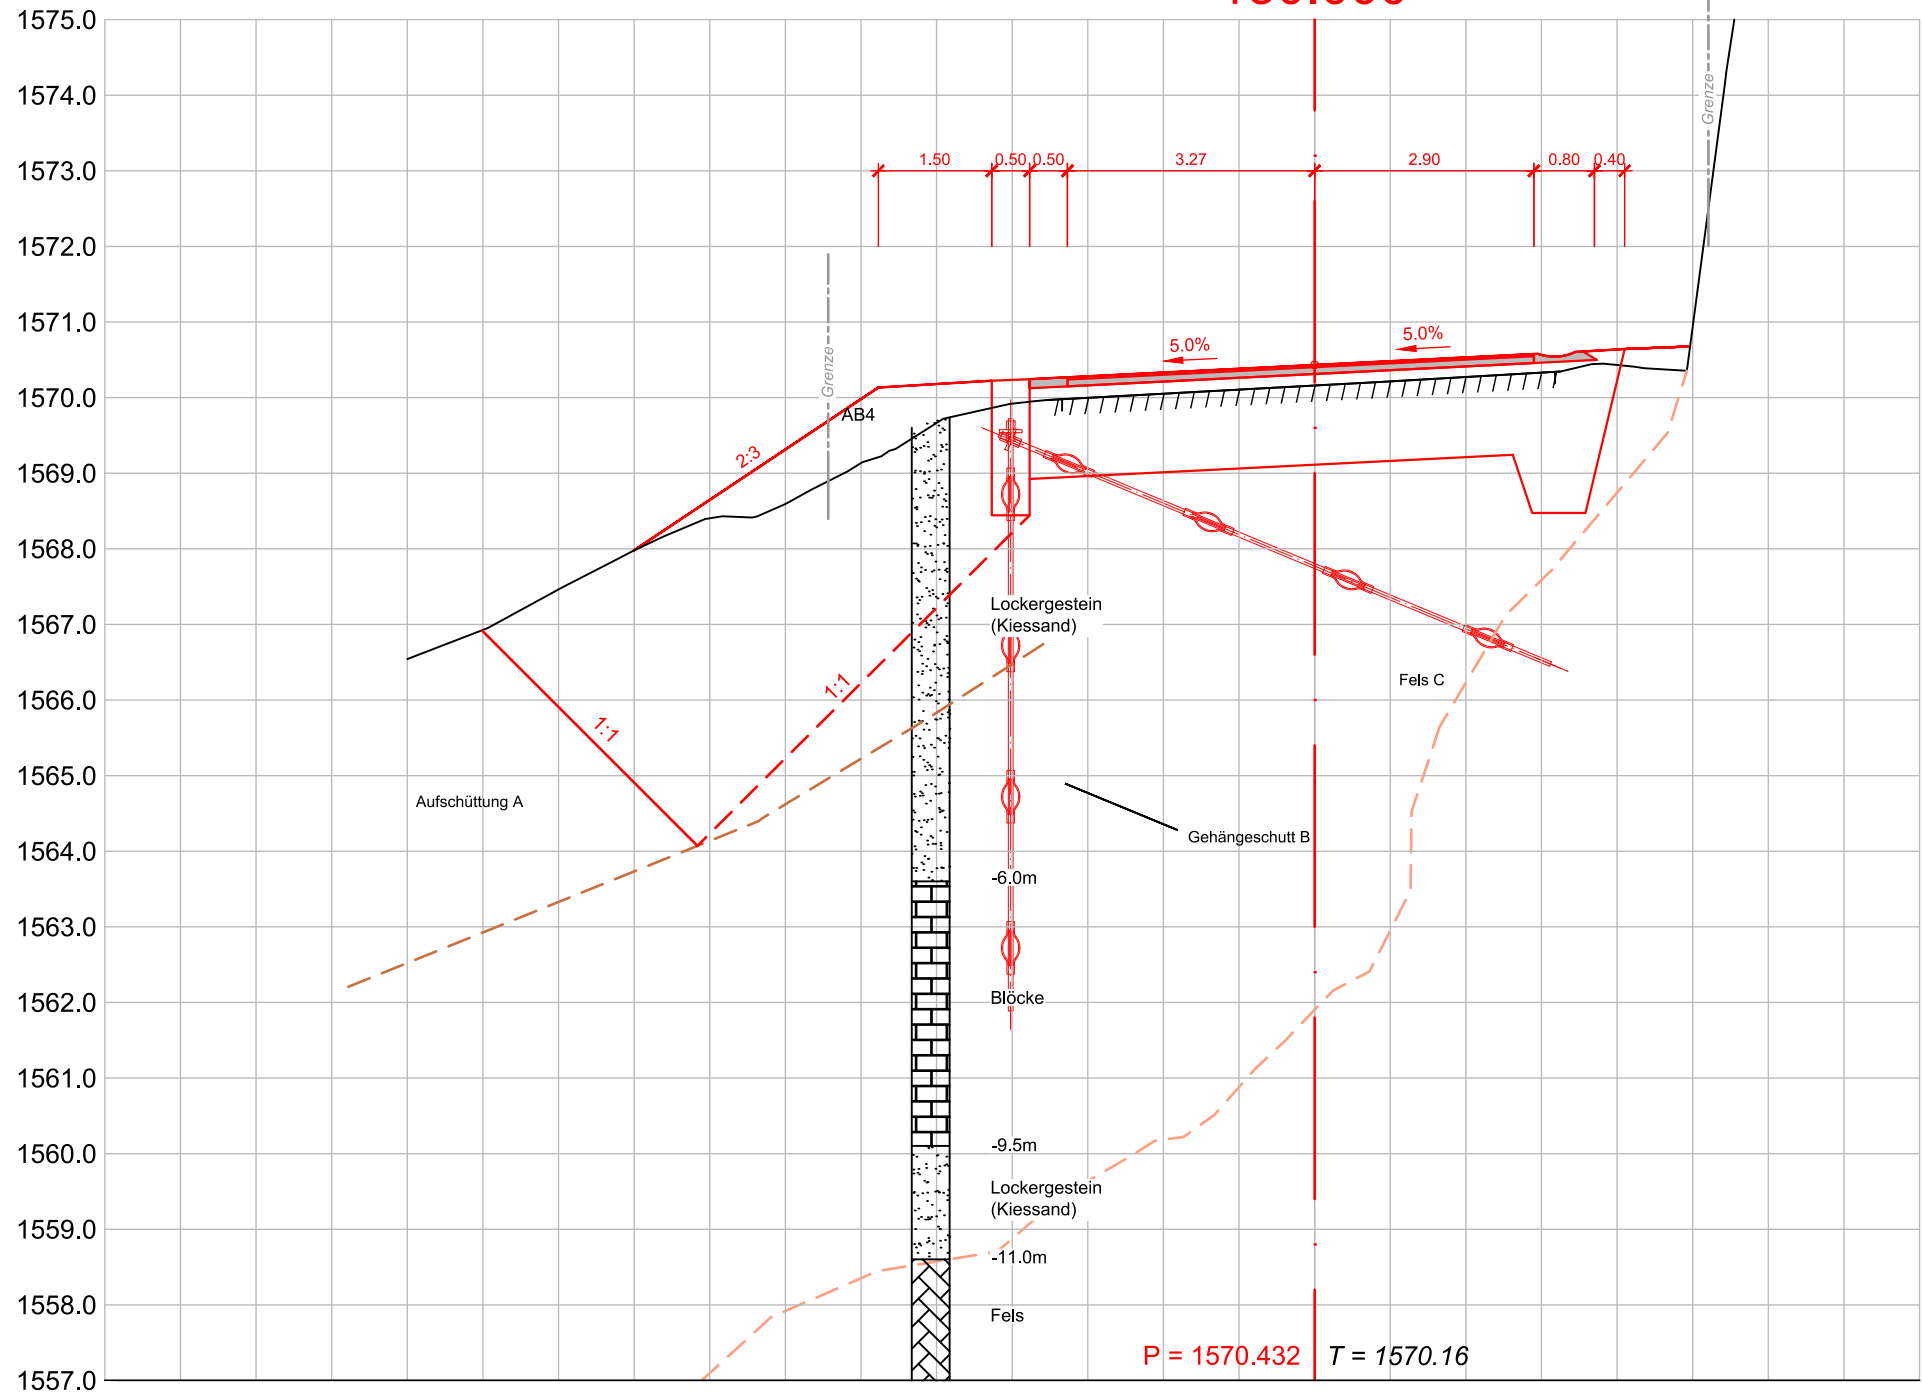
115.025

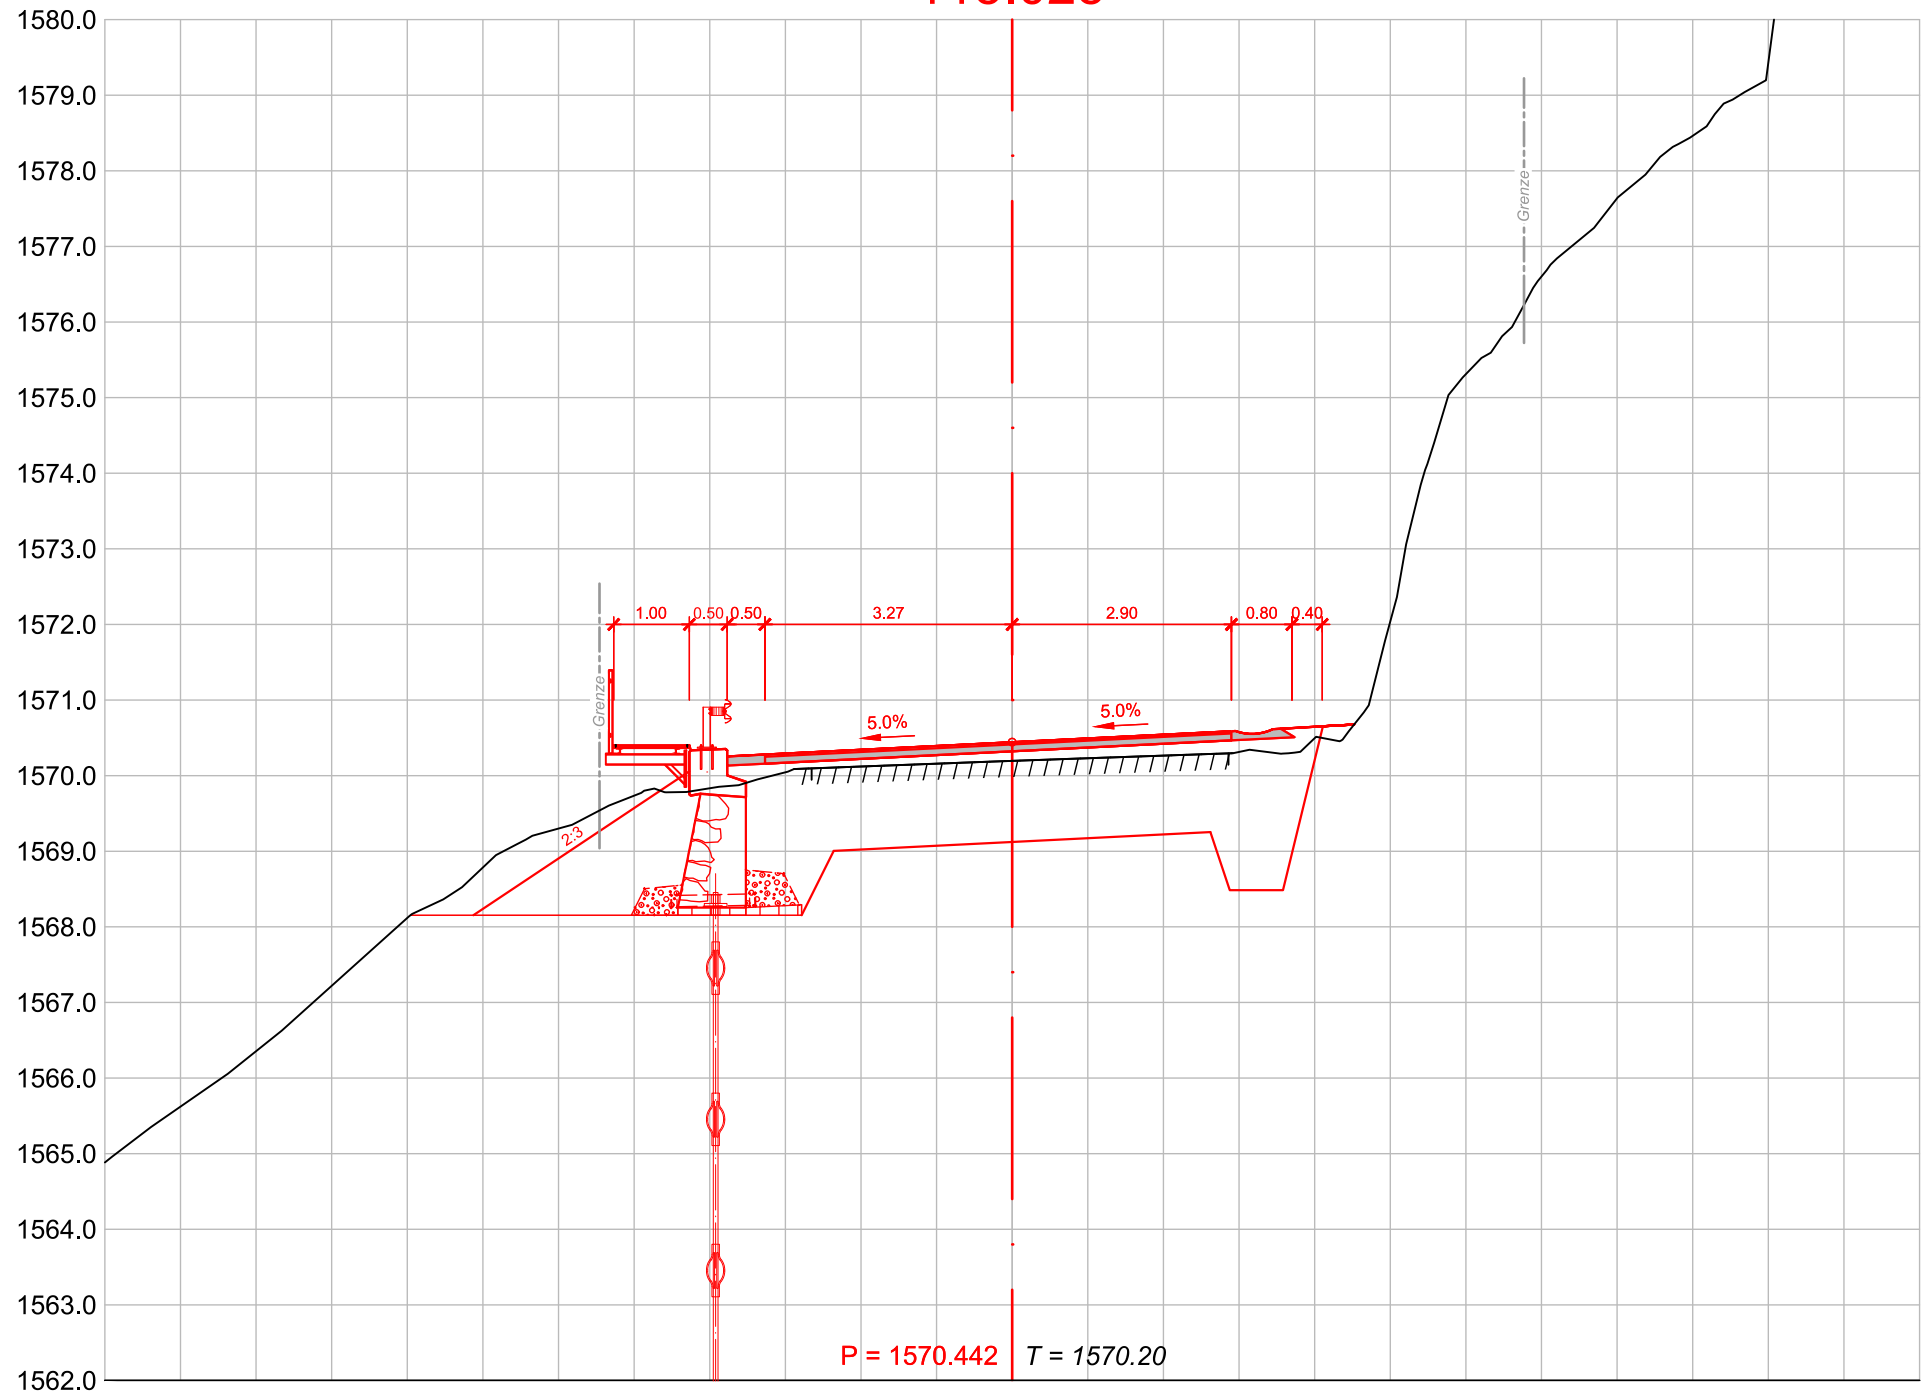


120.000

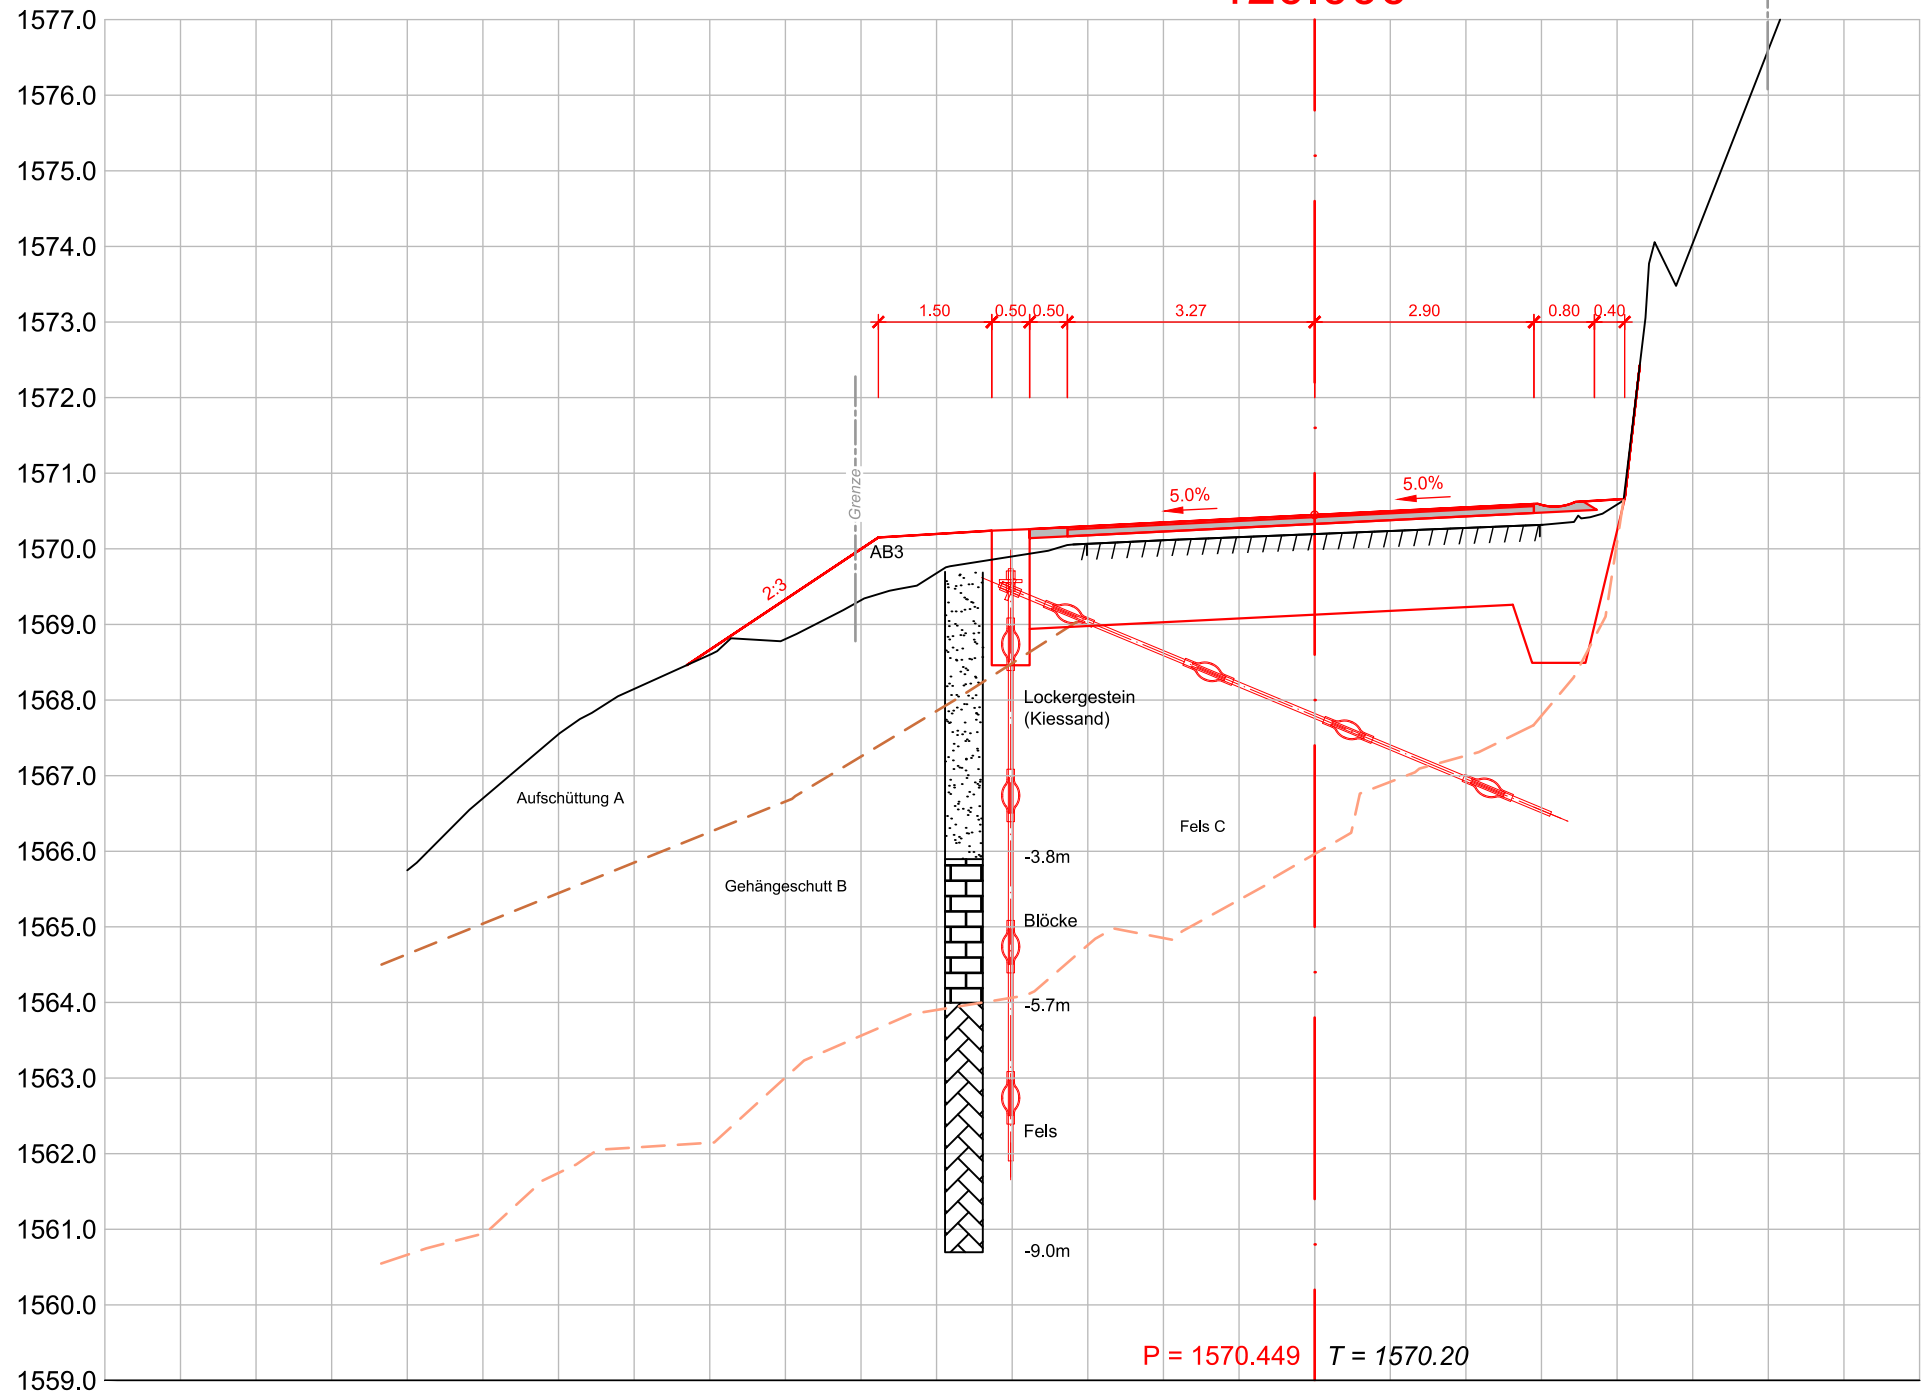


130.000




140.000

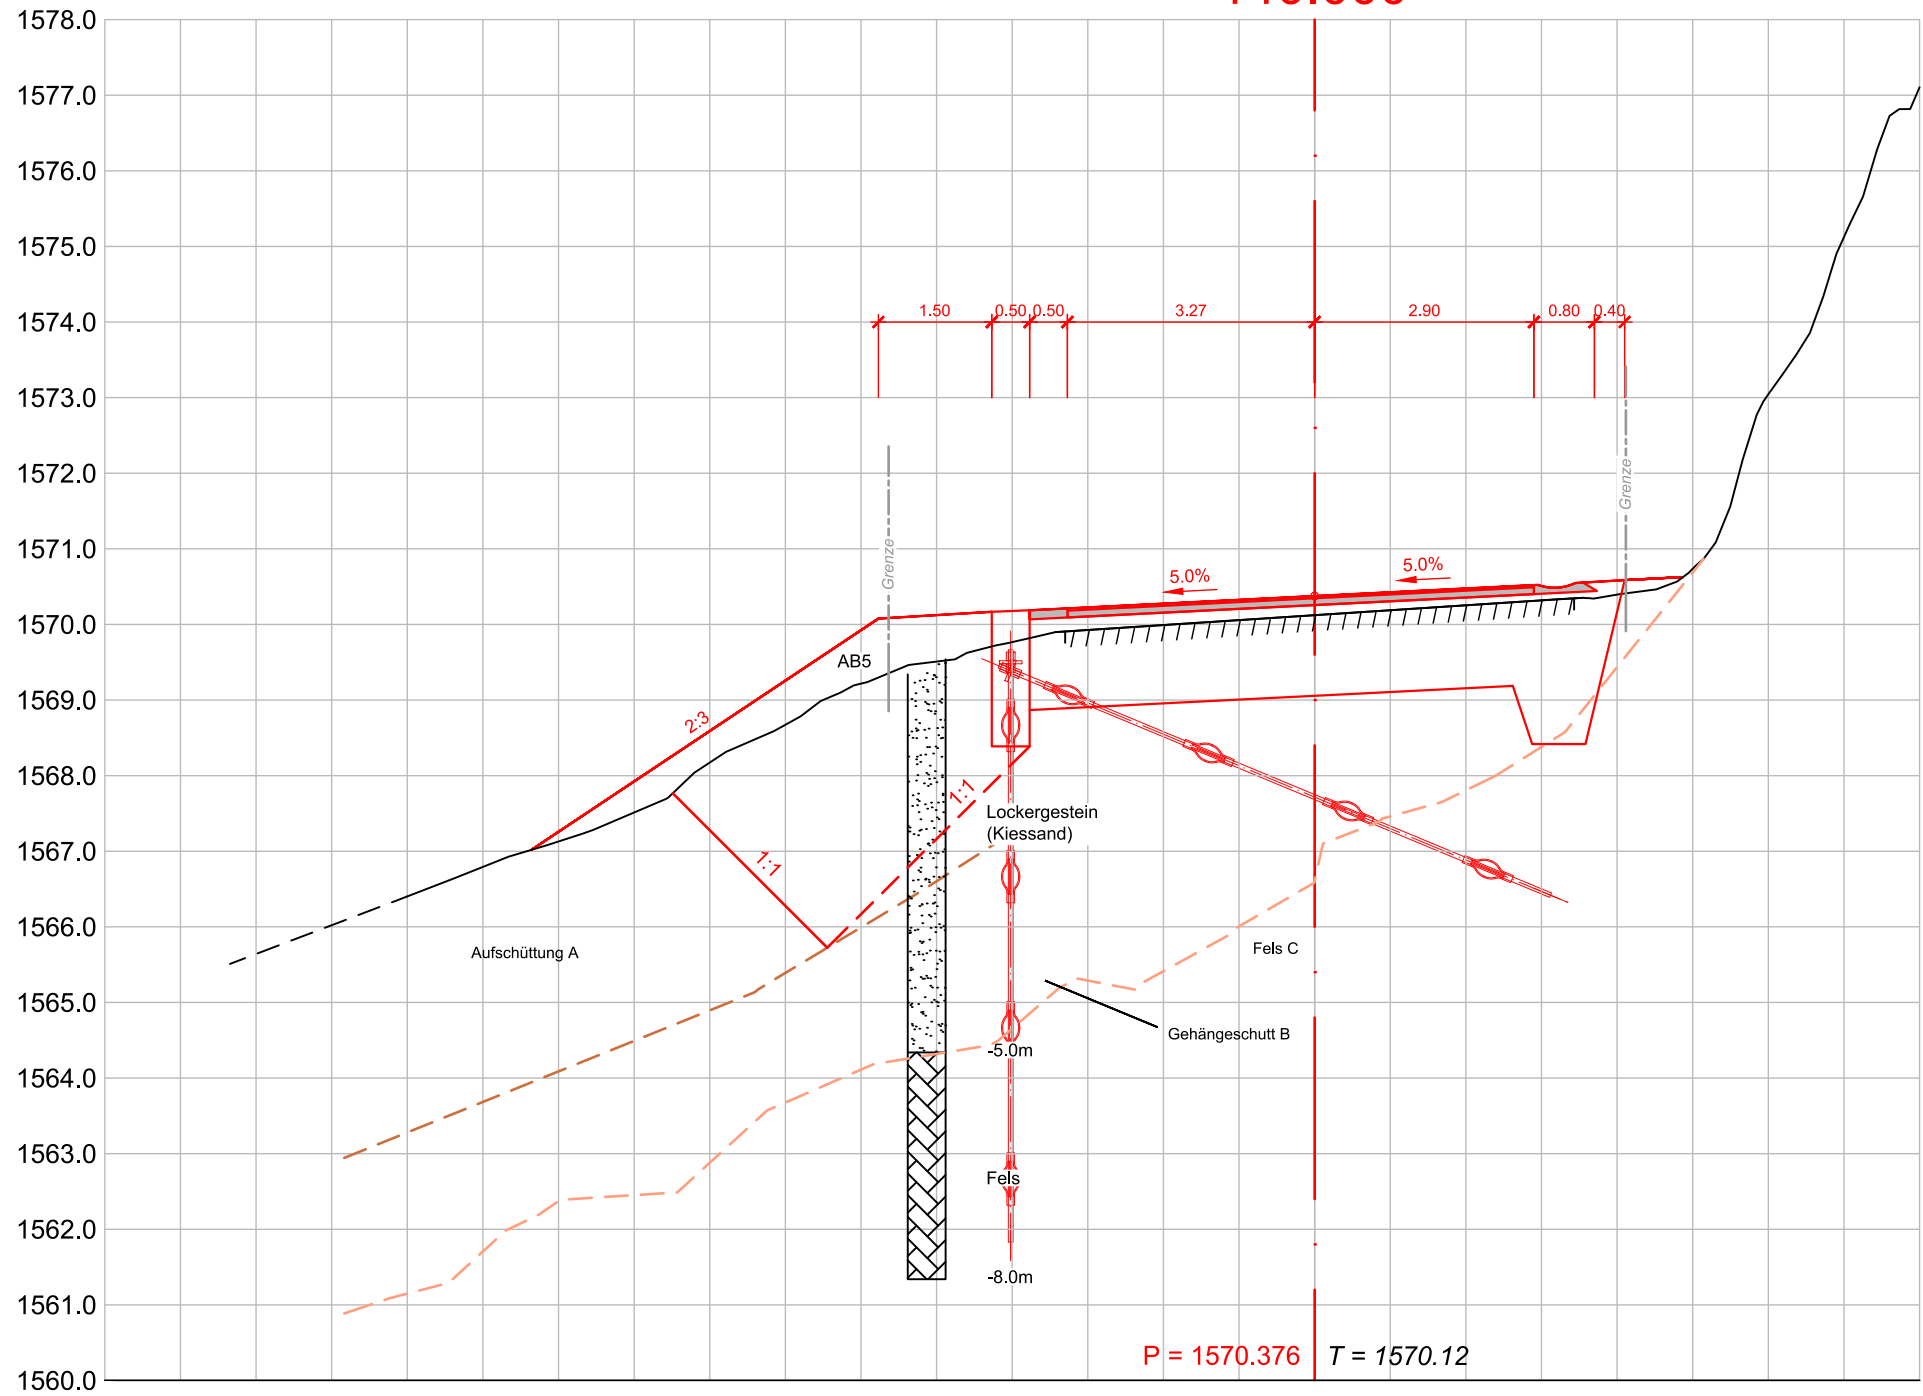


150.000

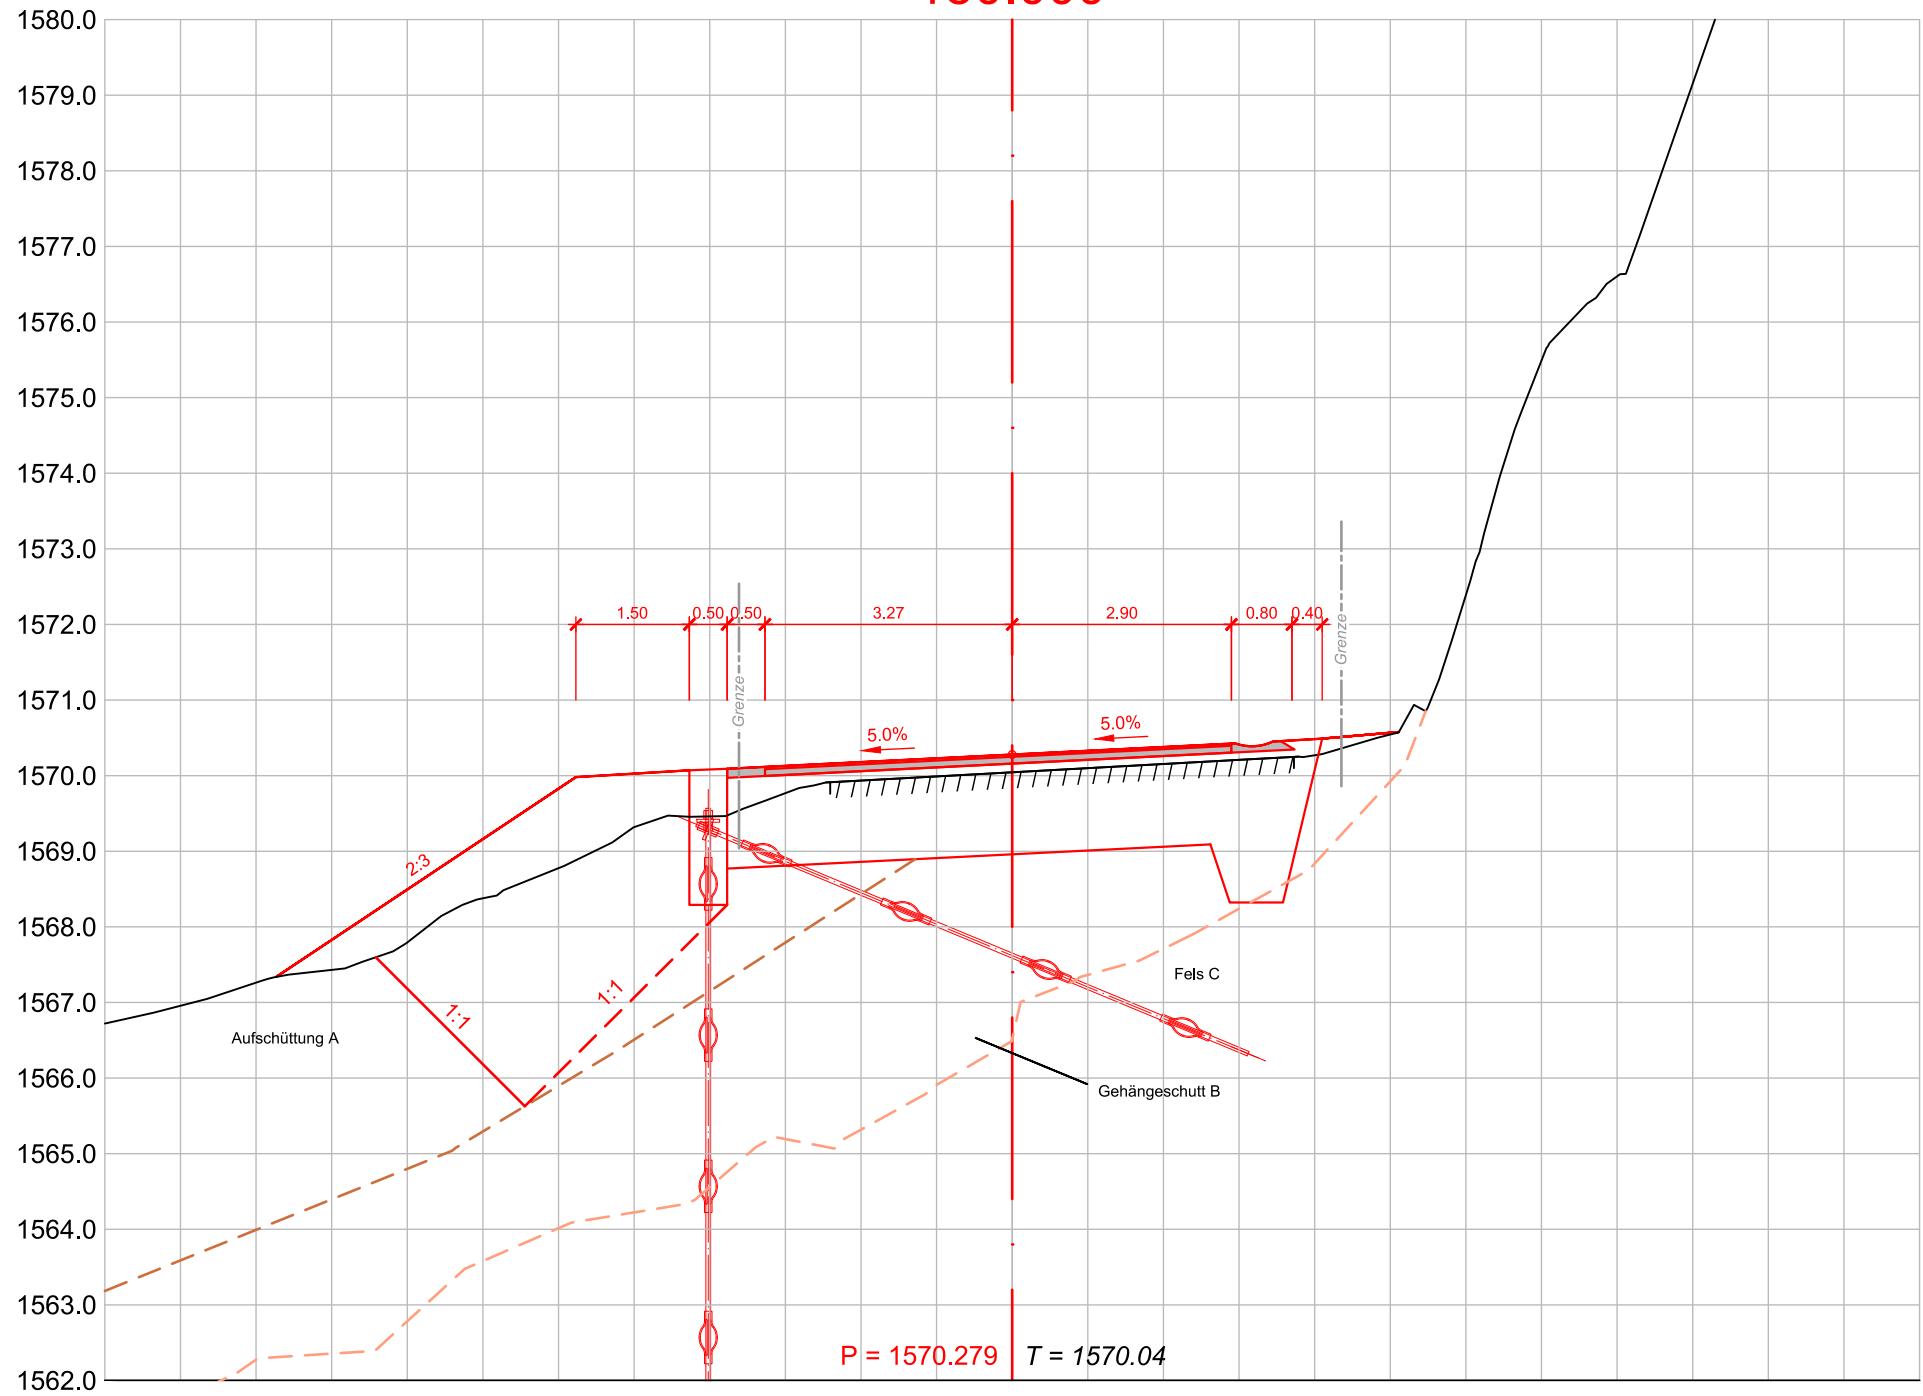


160.000

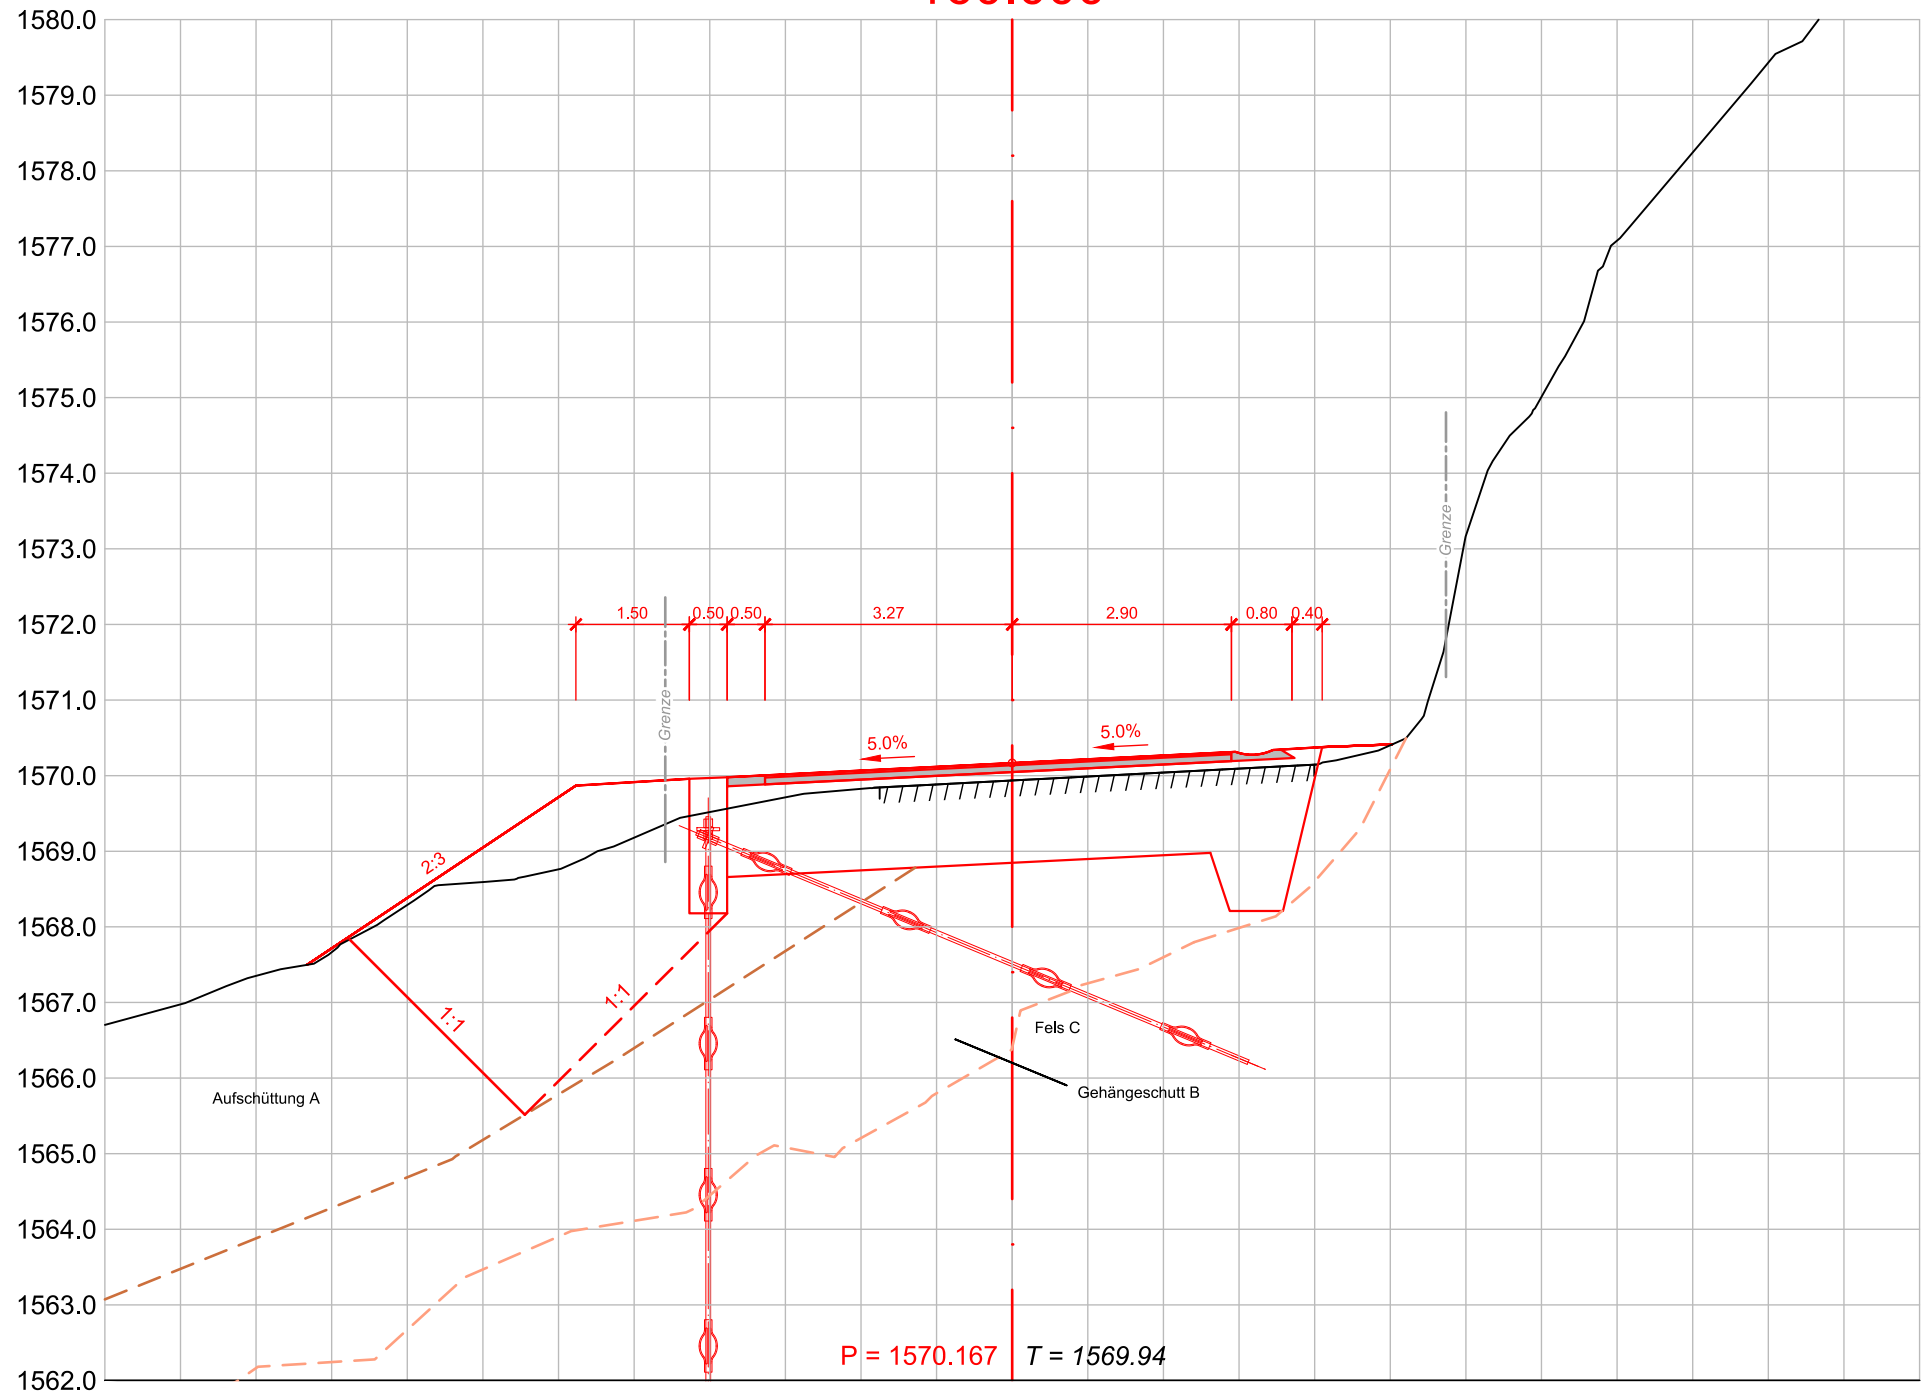


170.000

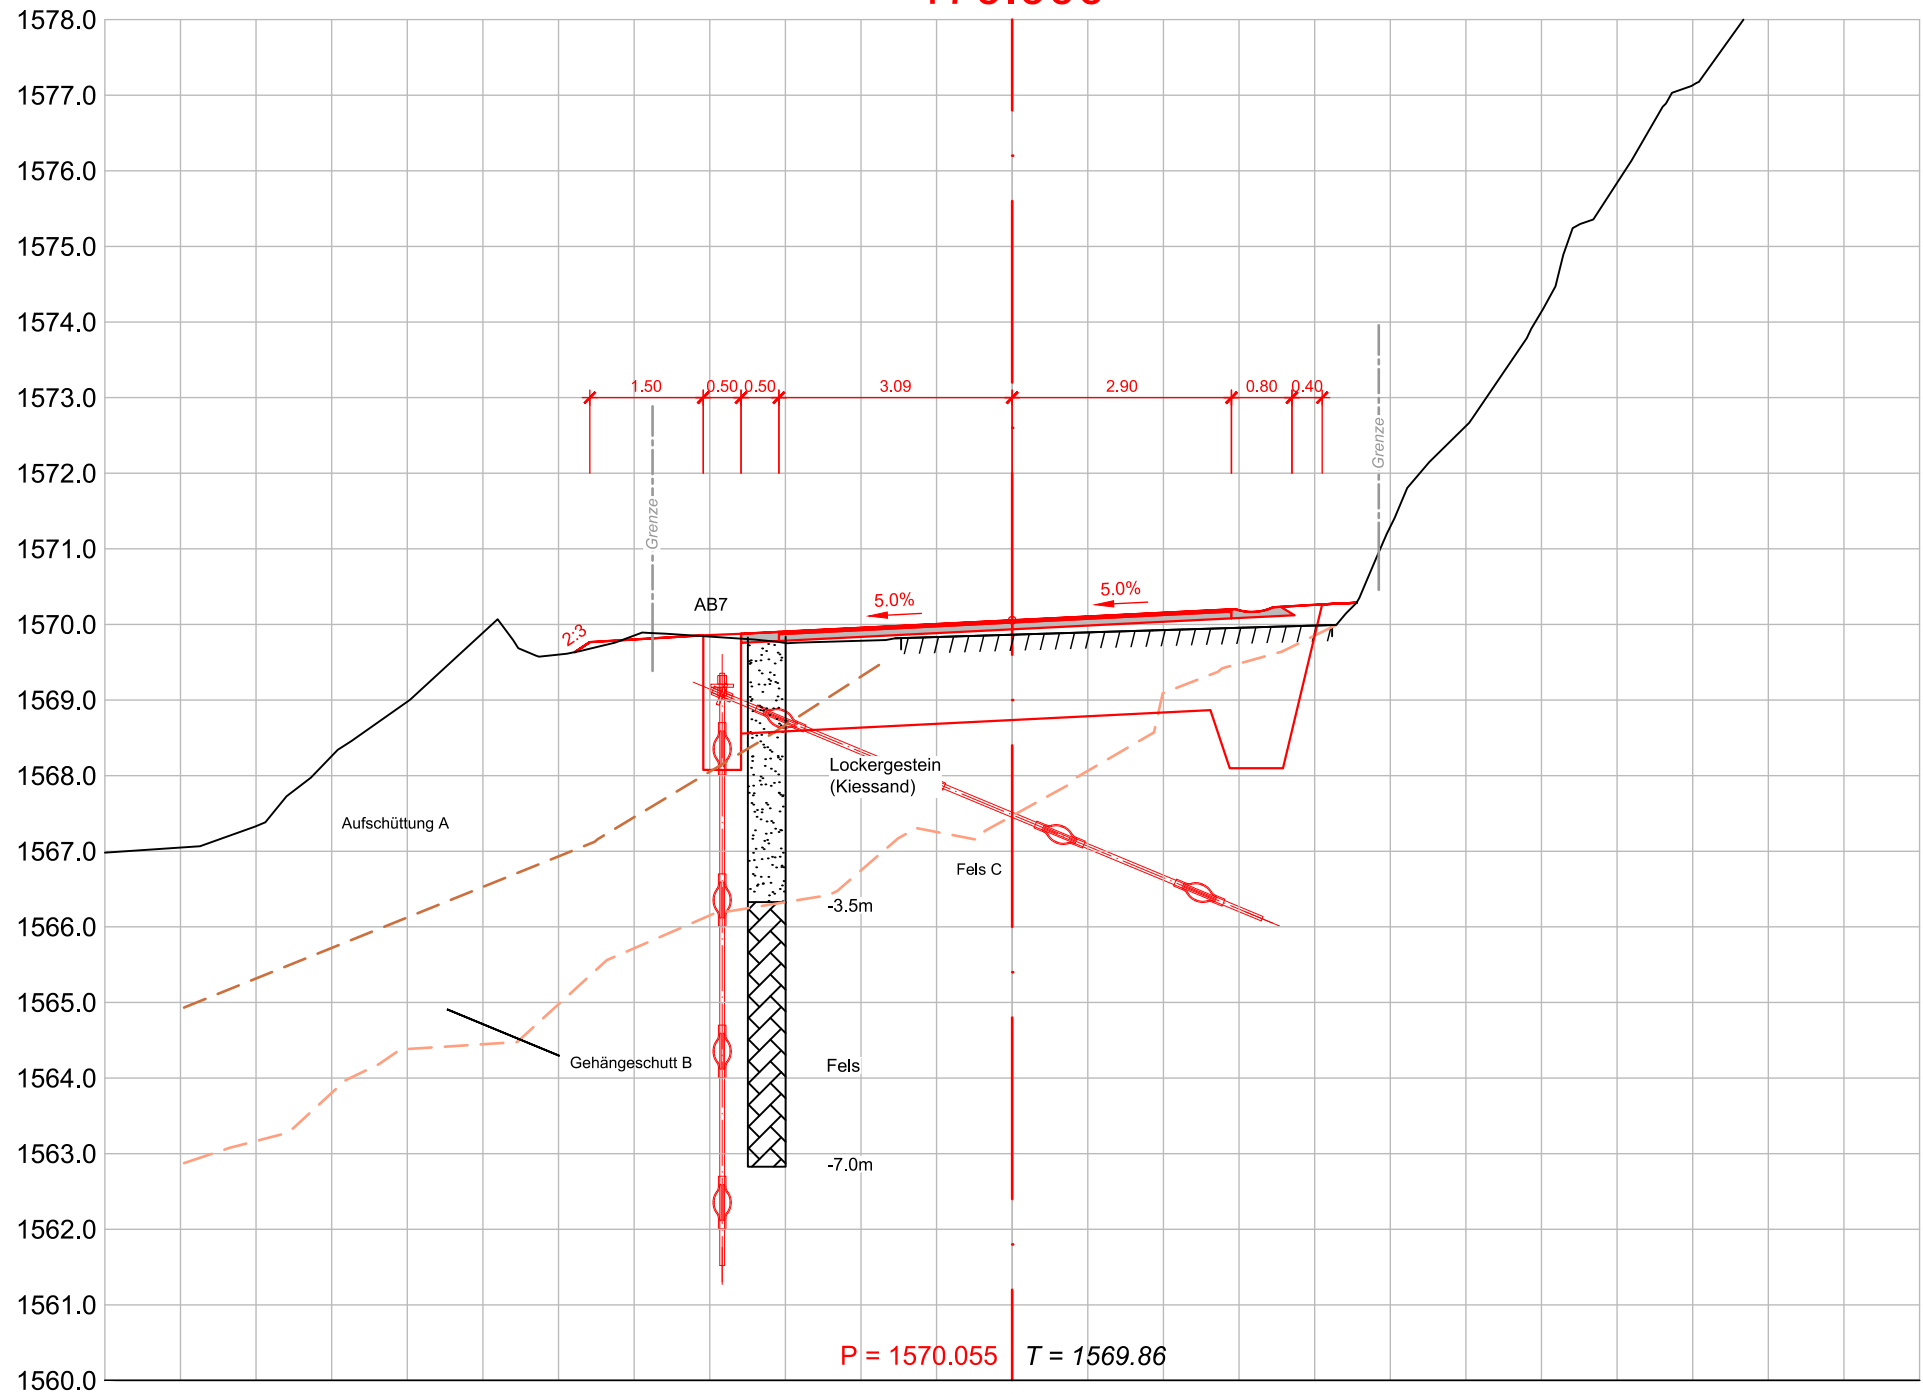


180.000

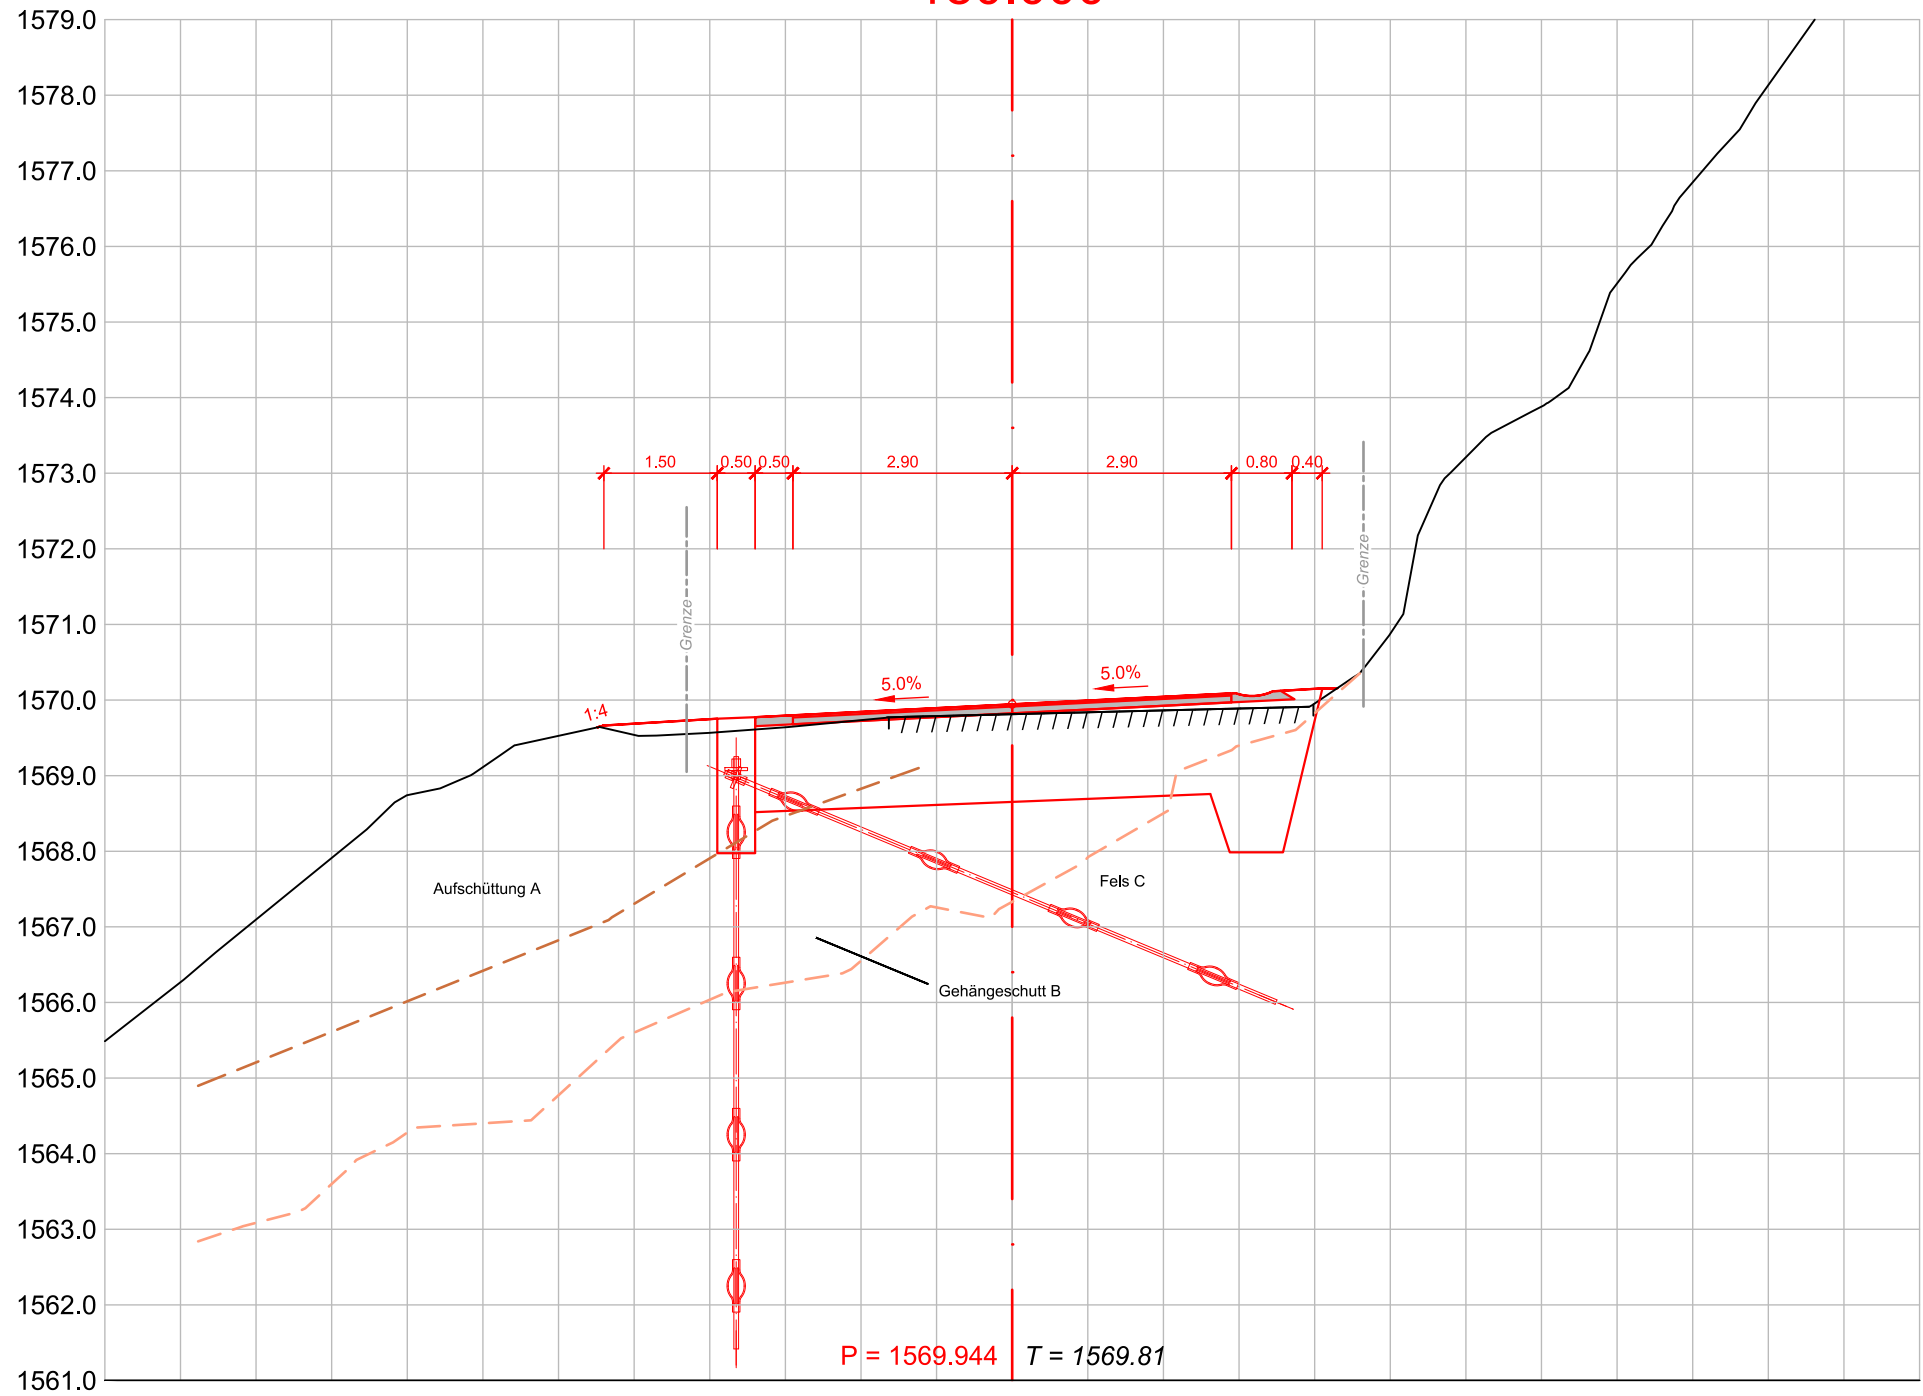


190.000

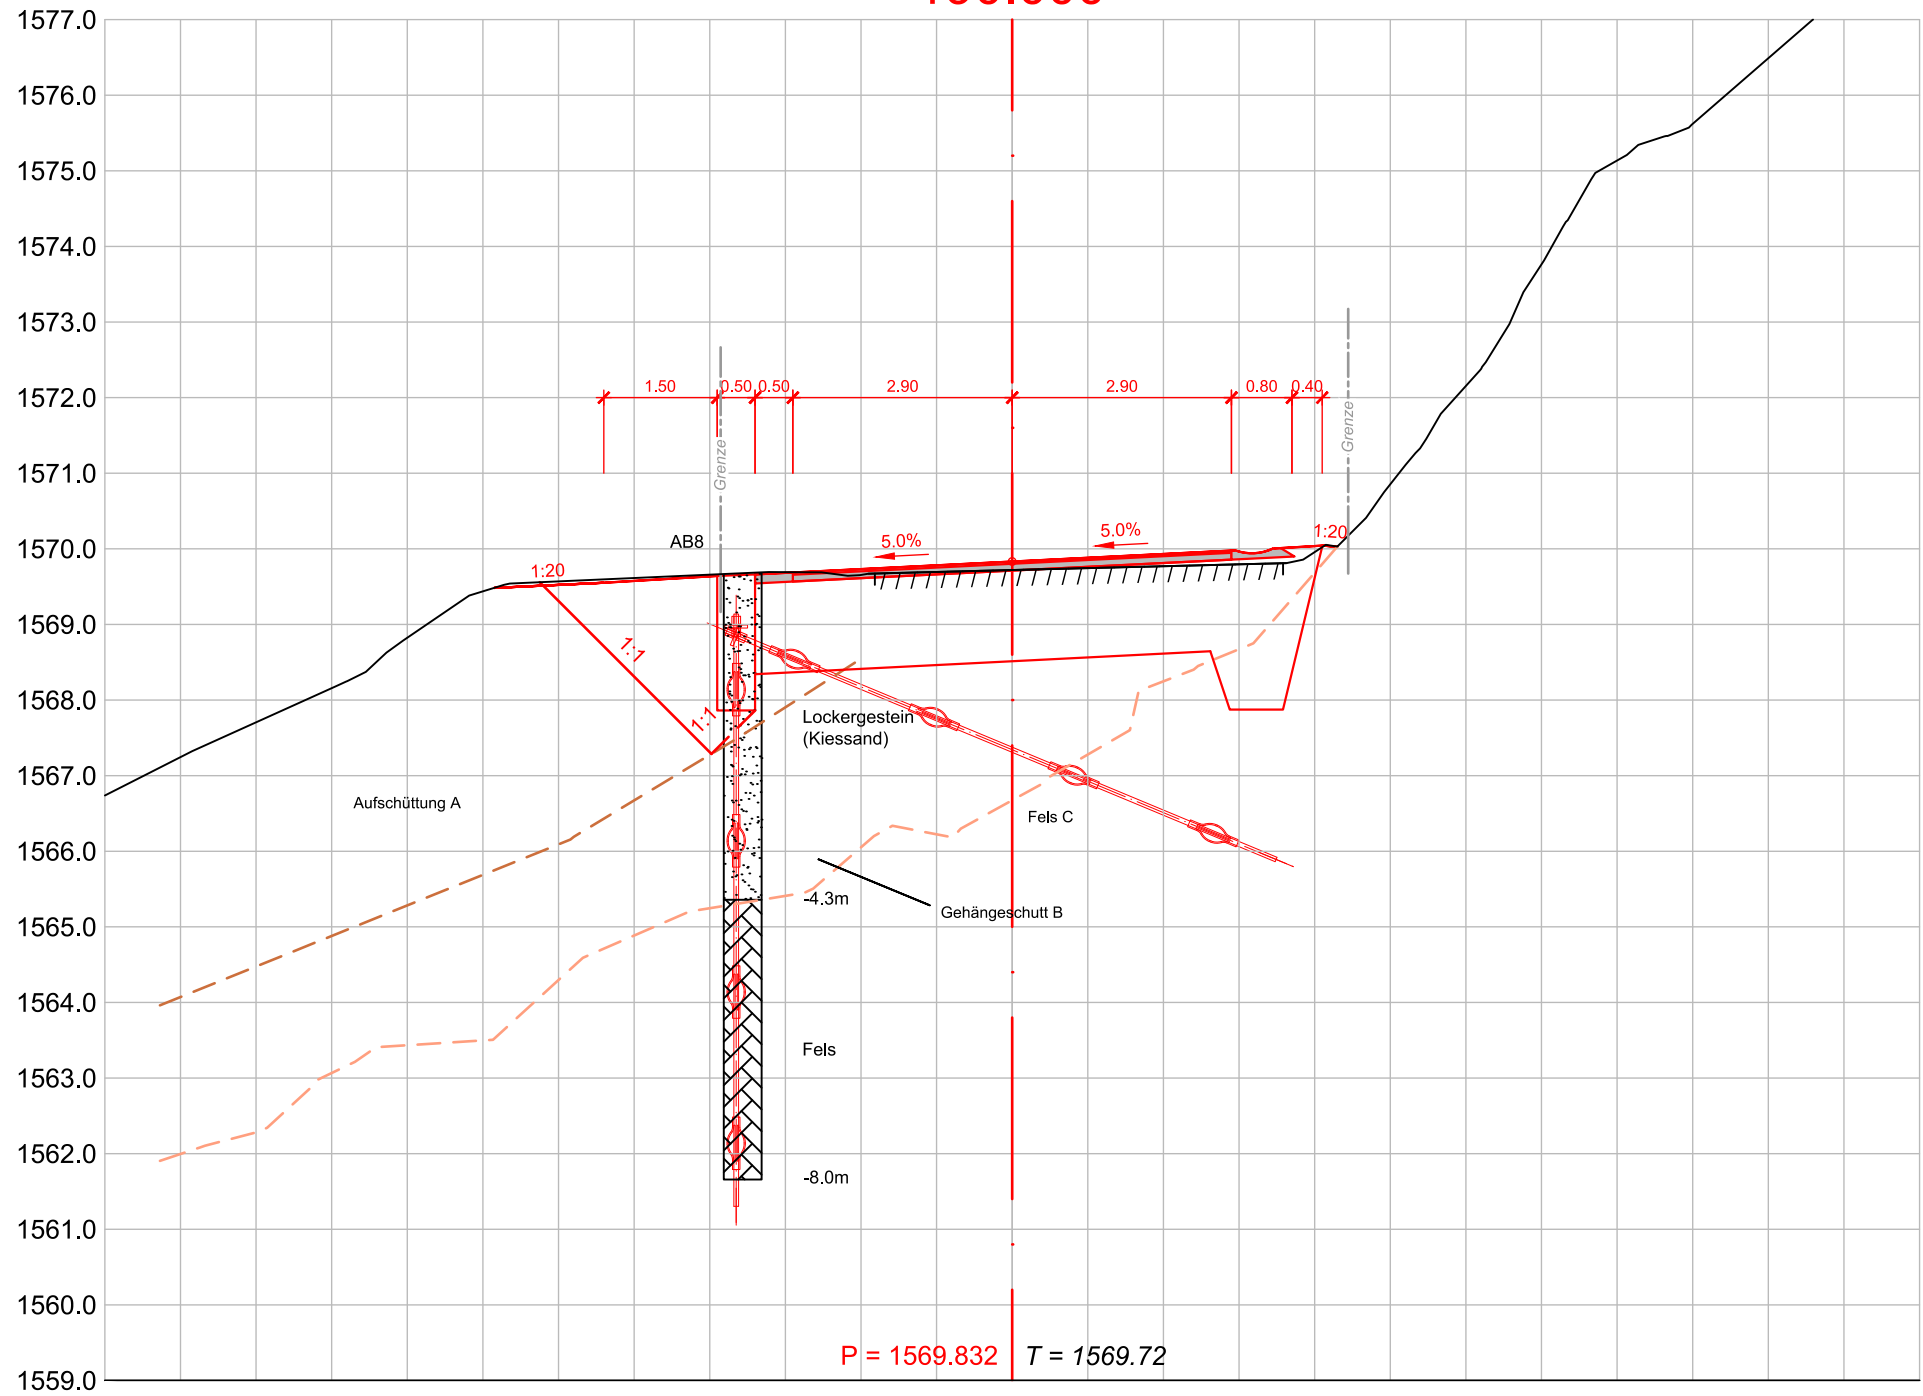


200.000

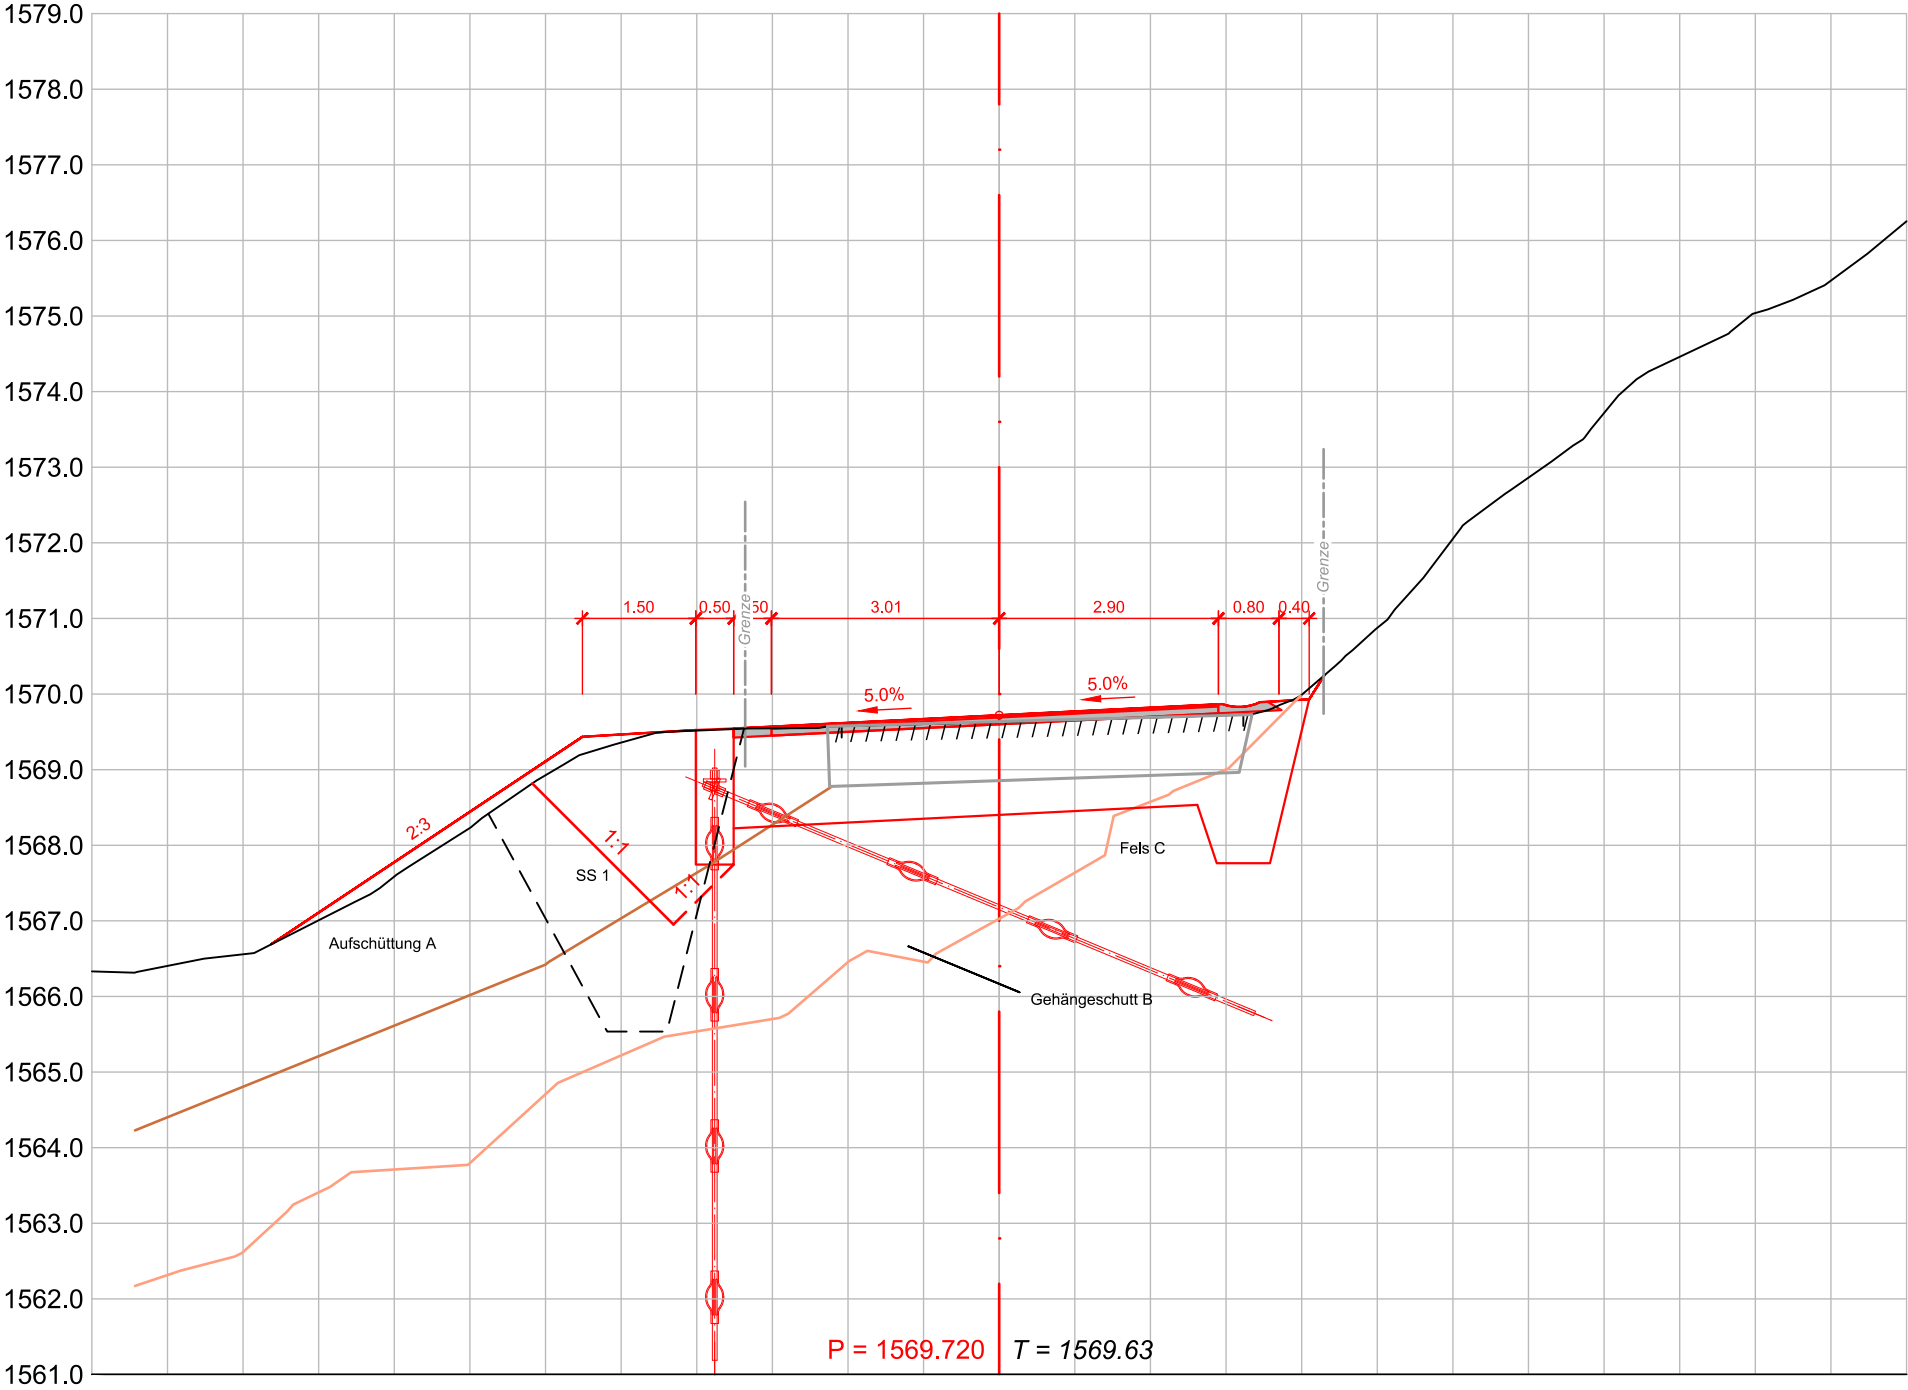


210.000

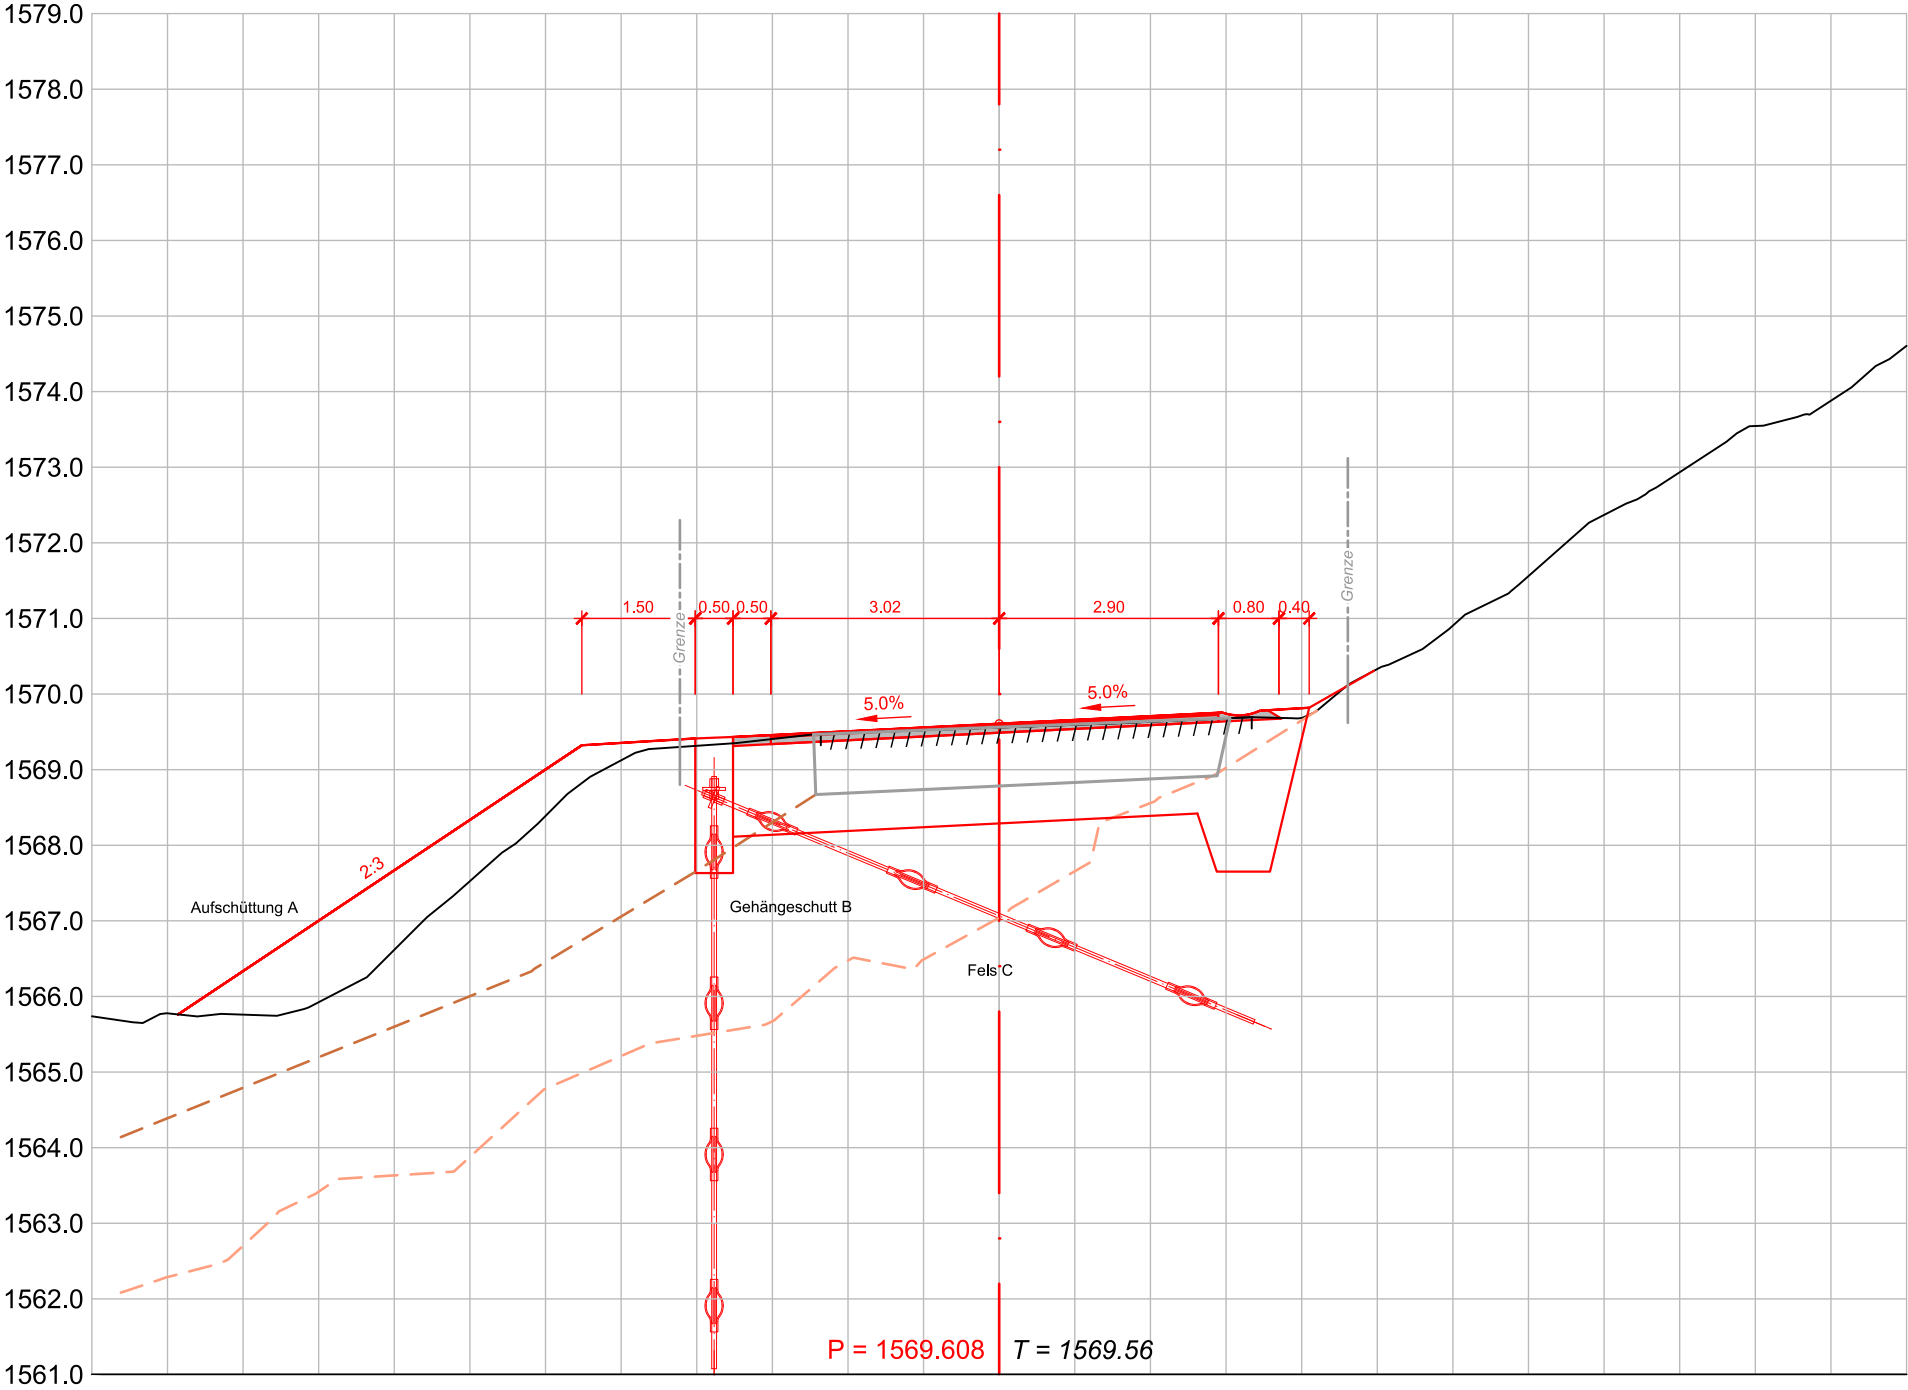


220.000

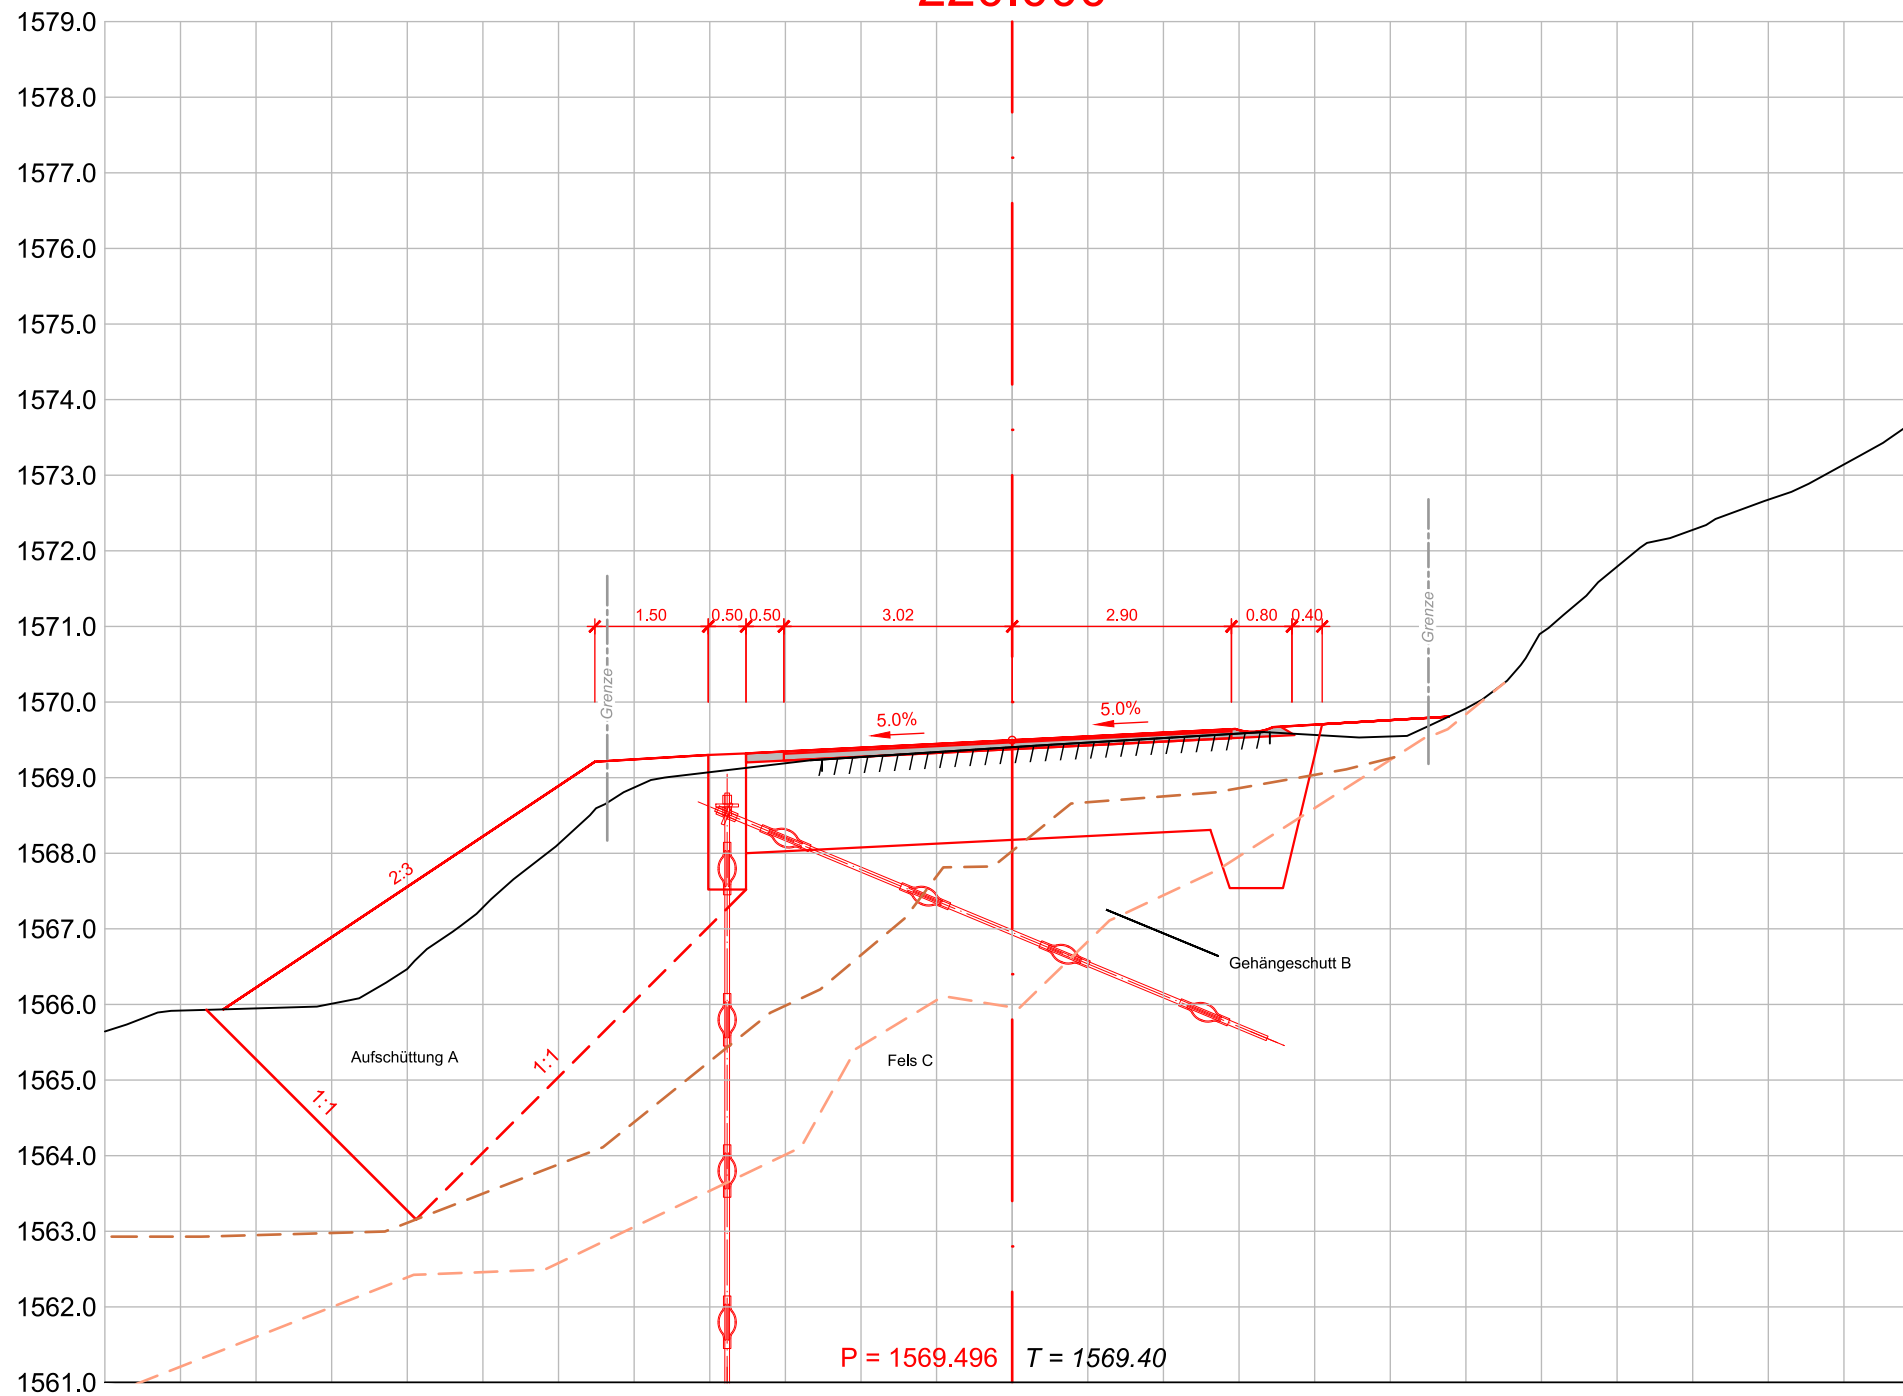


230.000

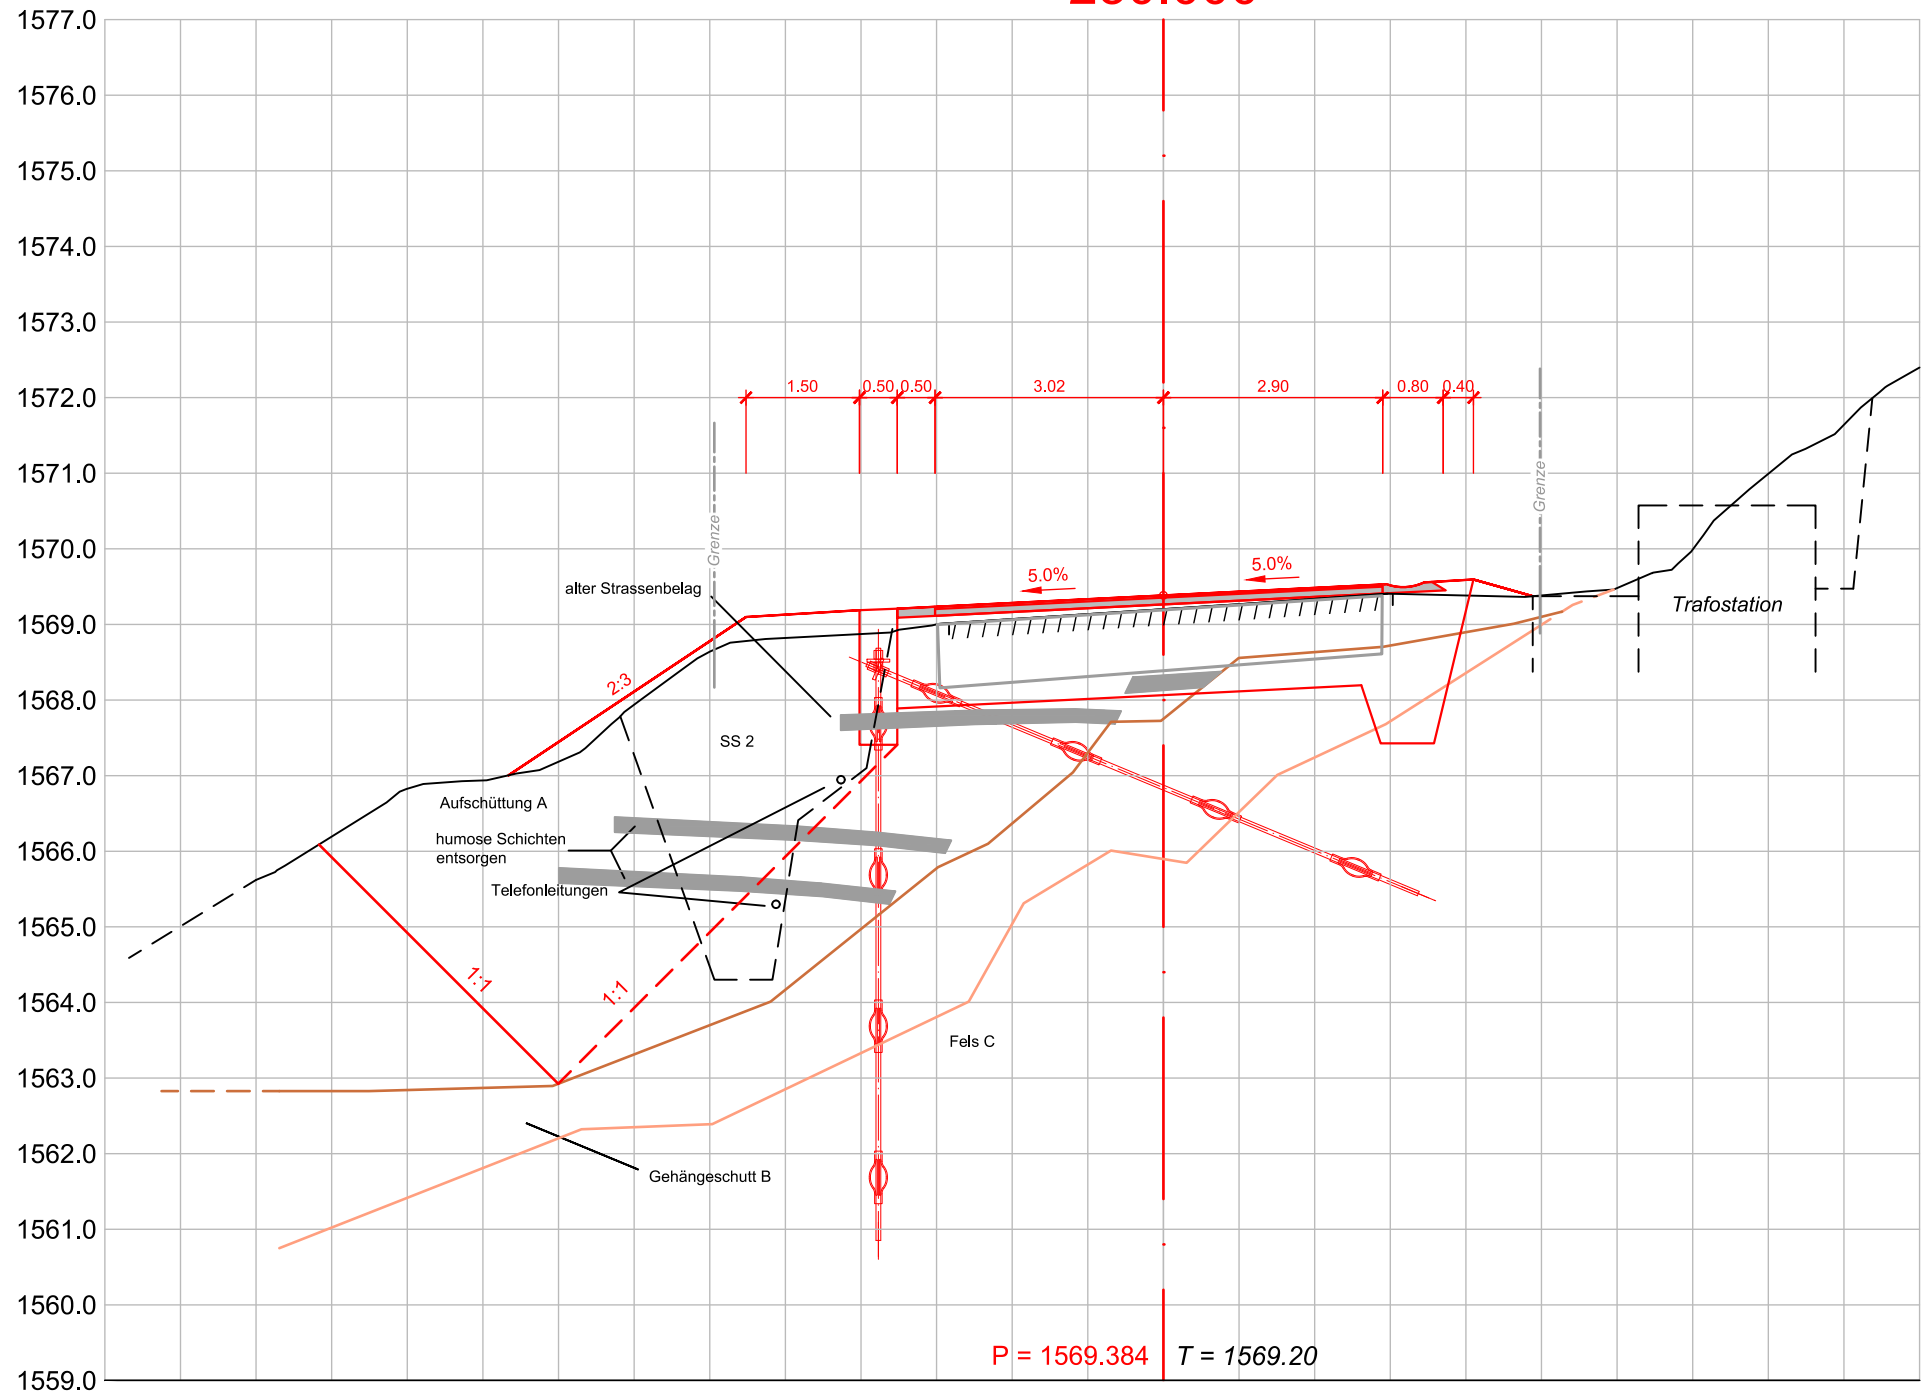


240.000

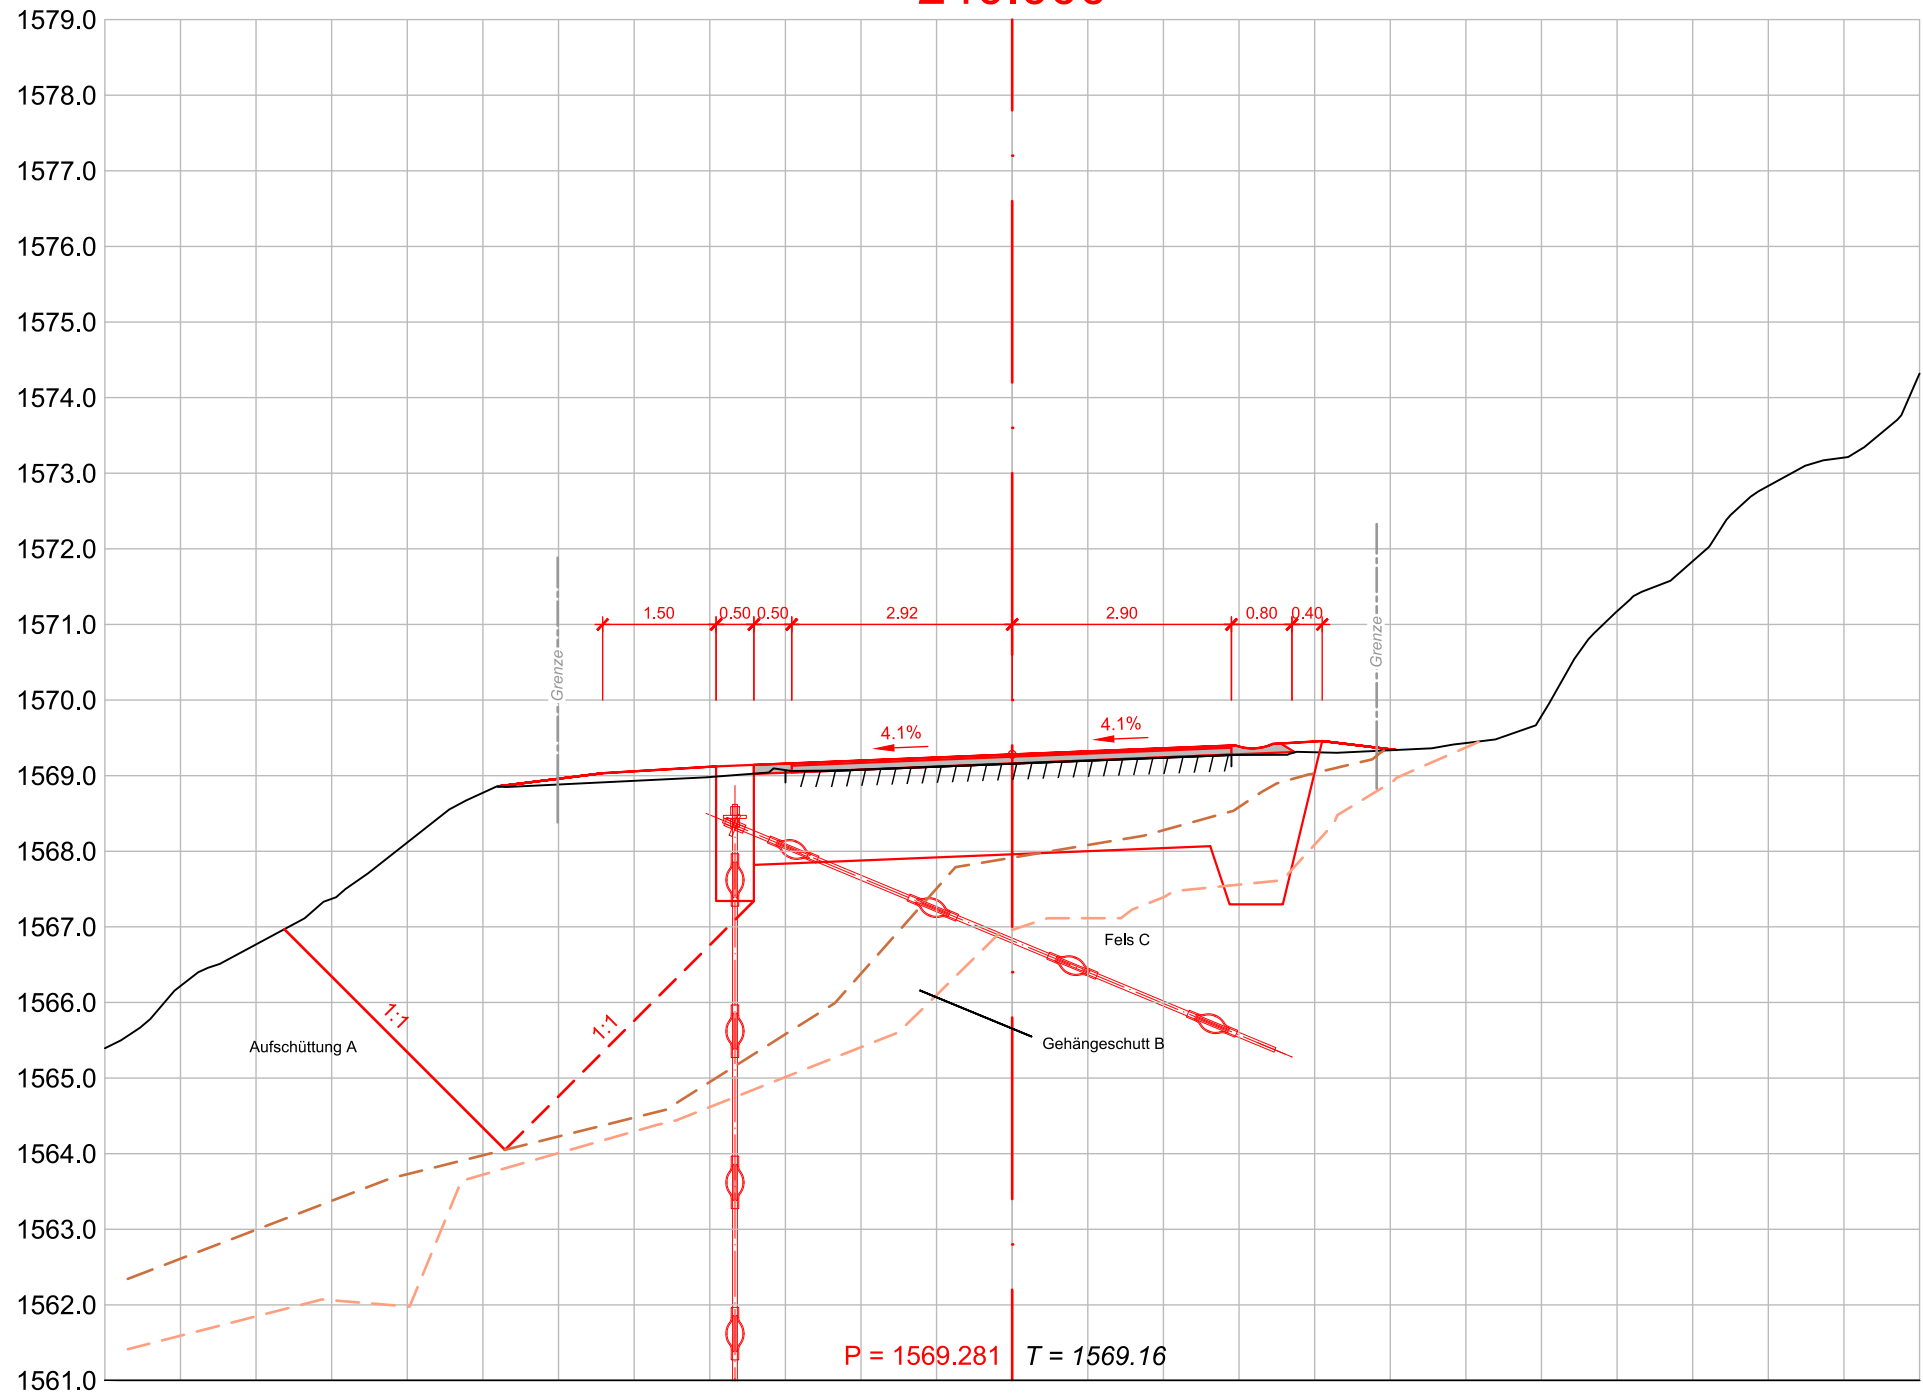


250.000

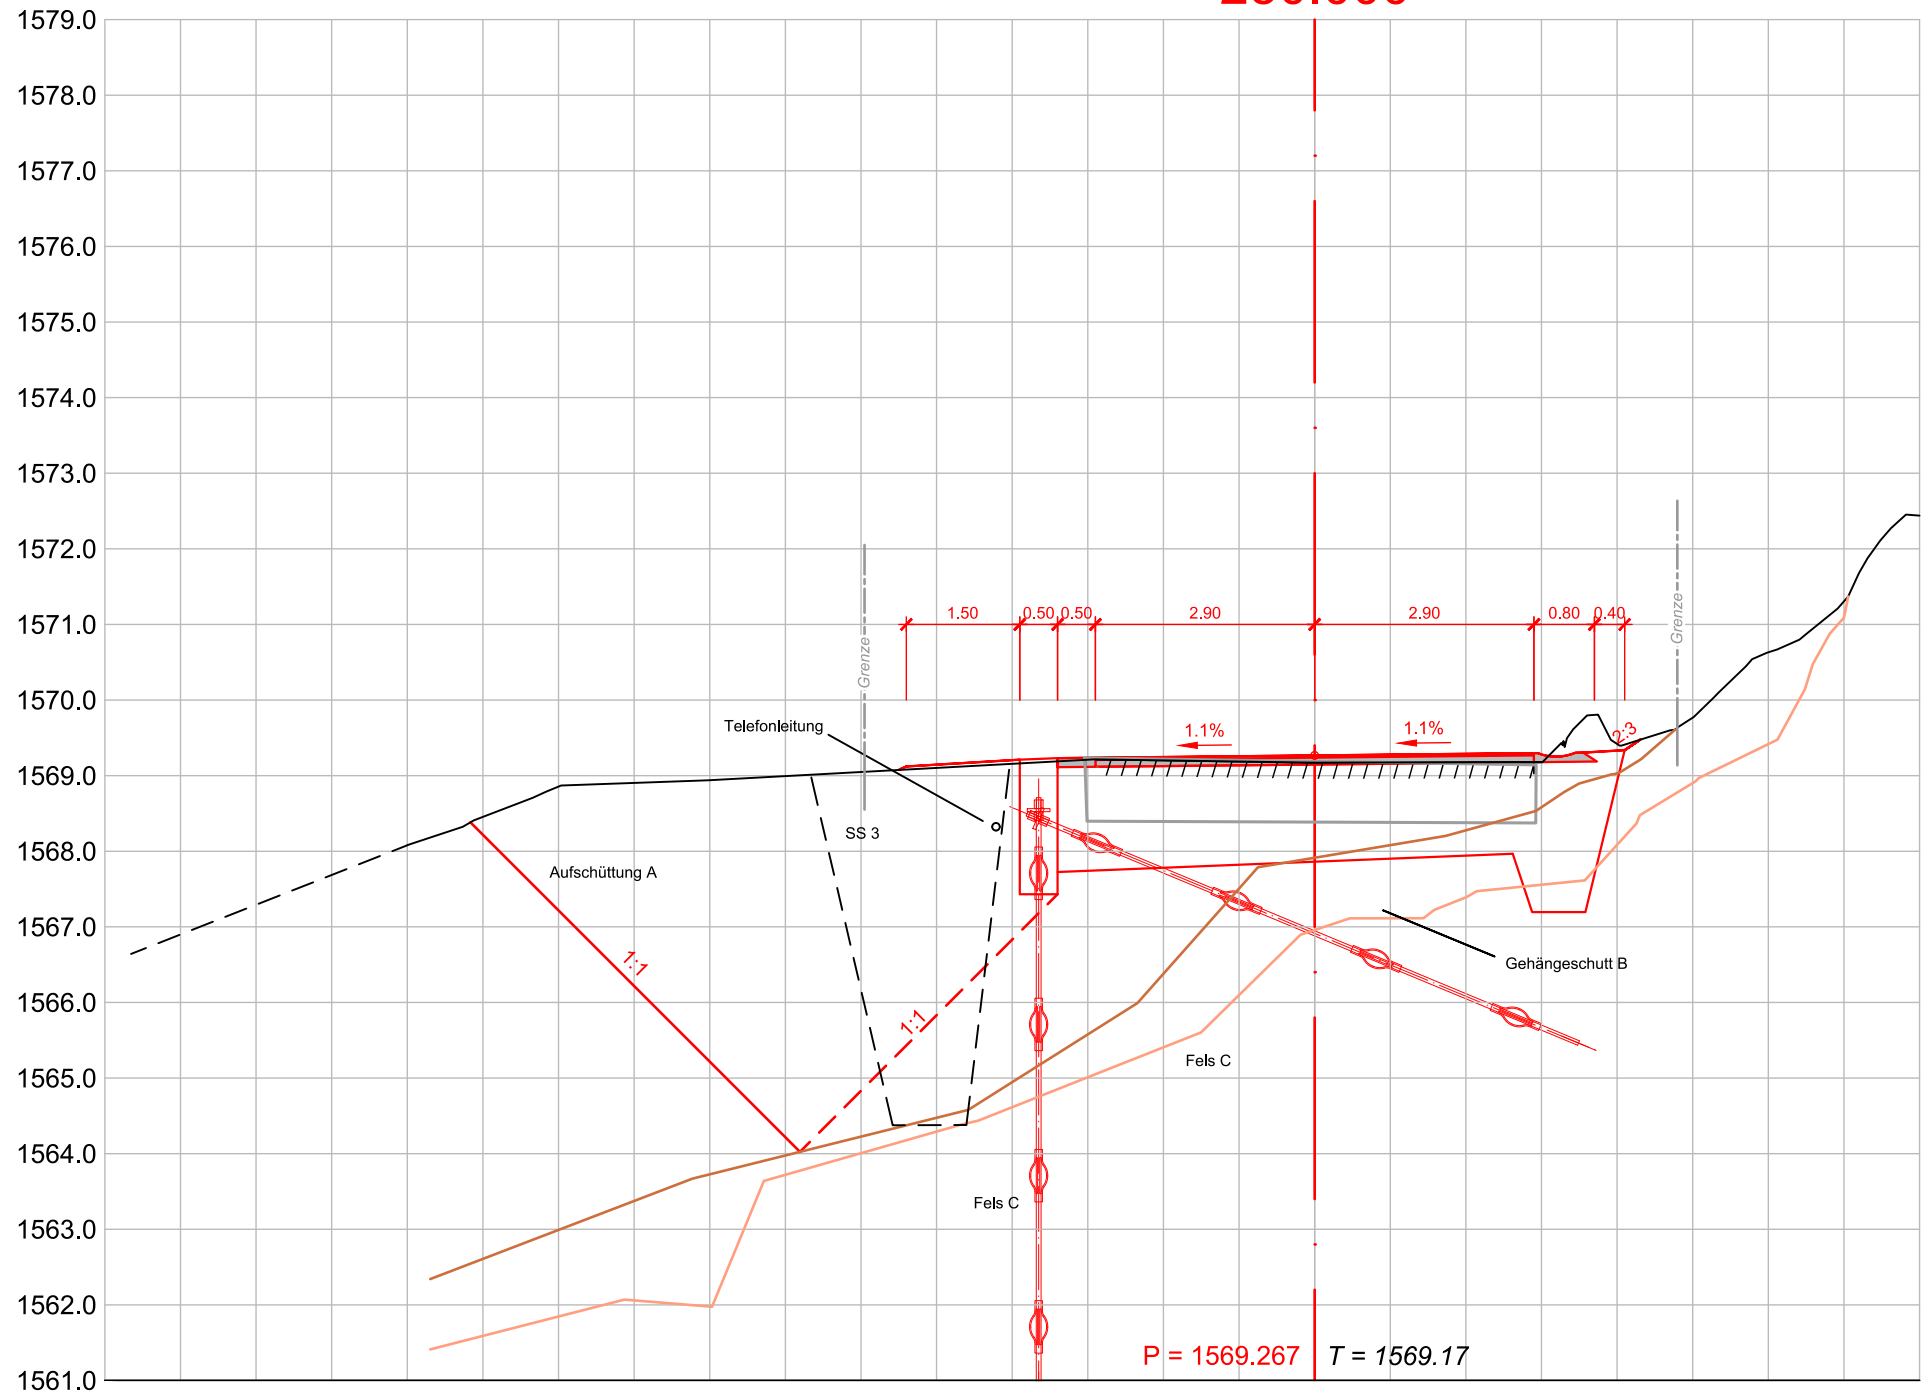


260.000

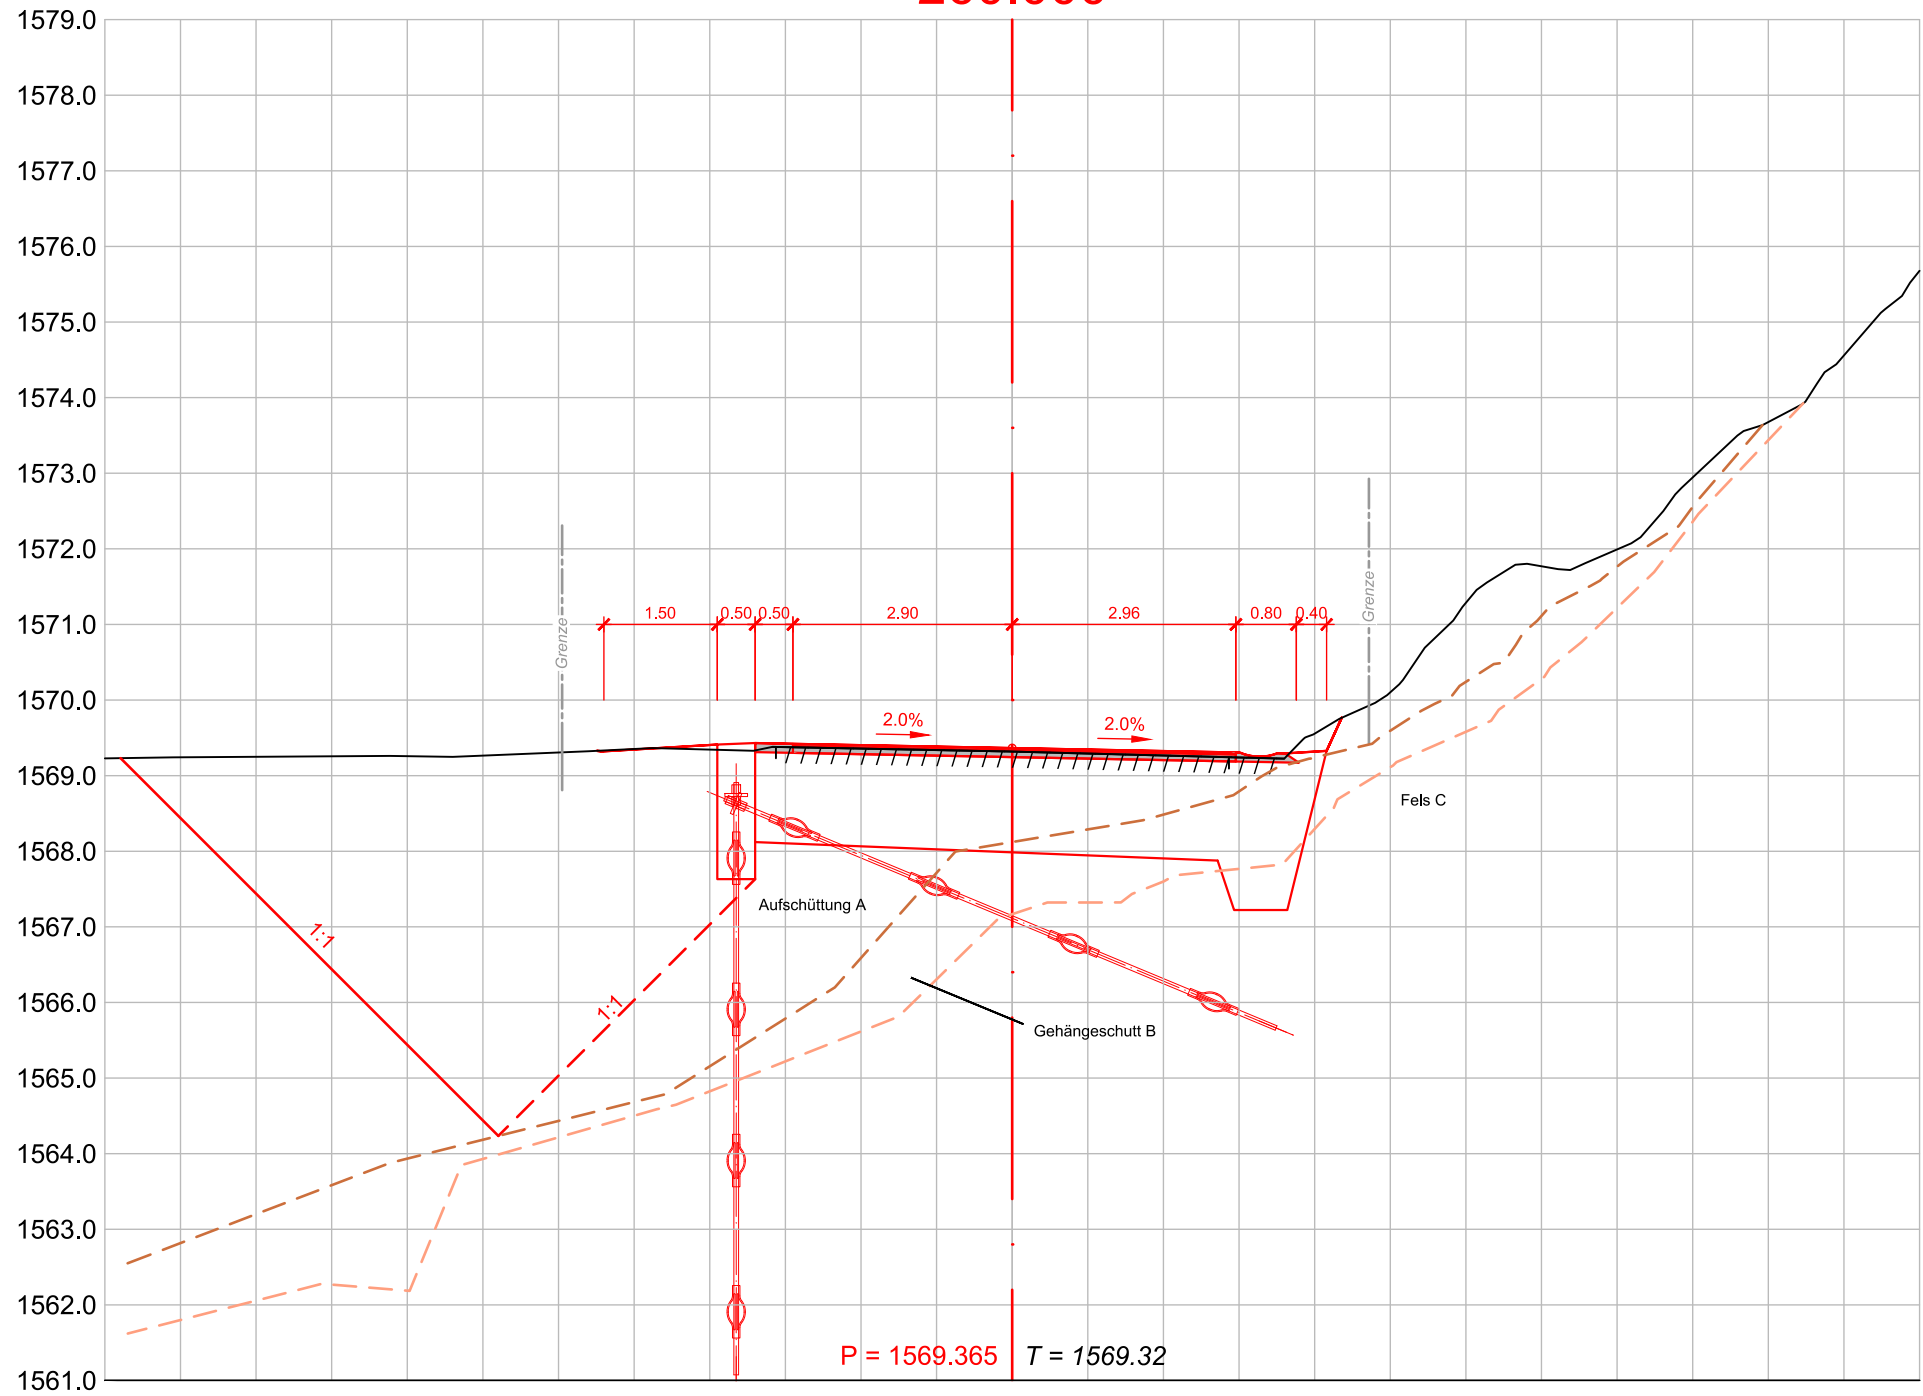

270.000

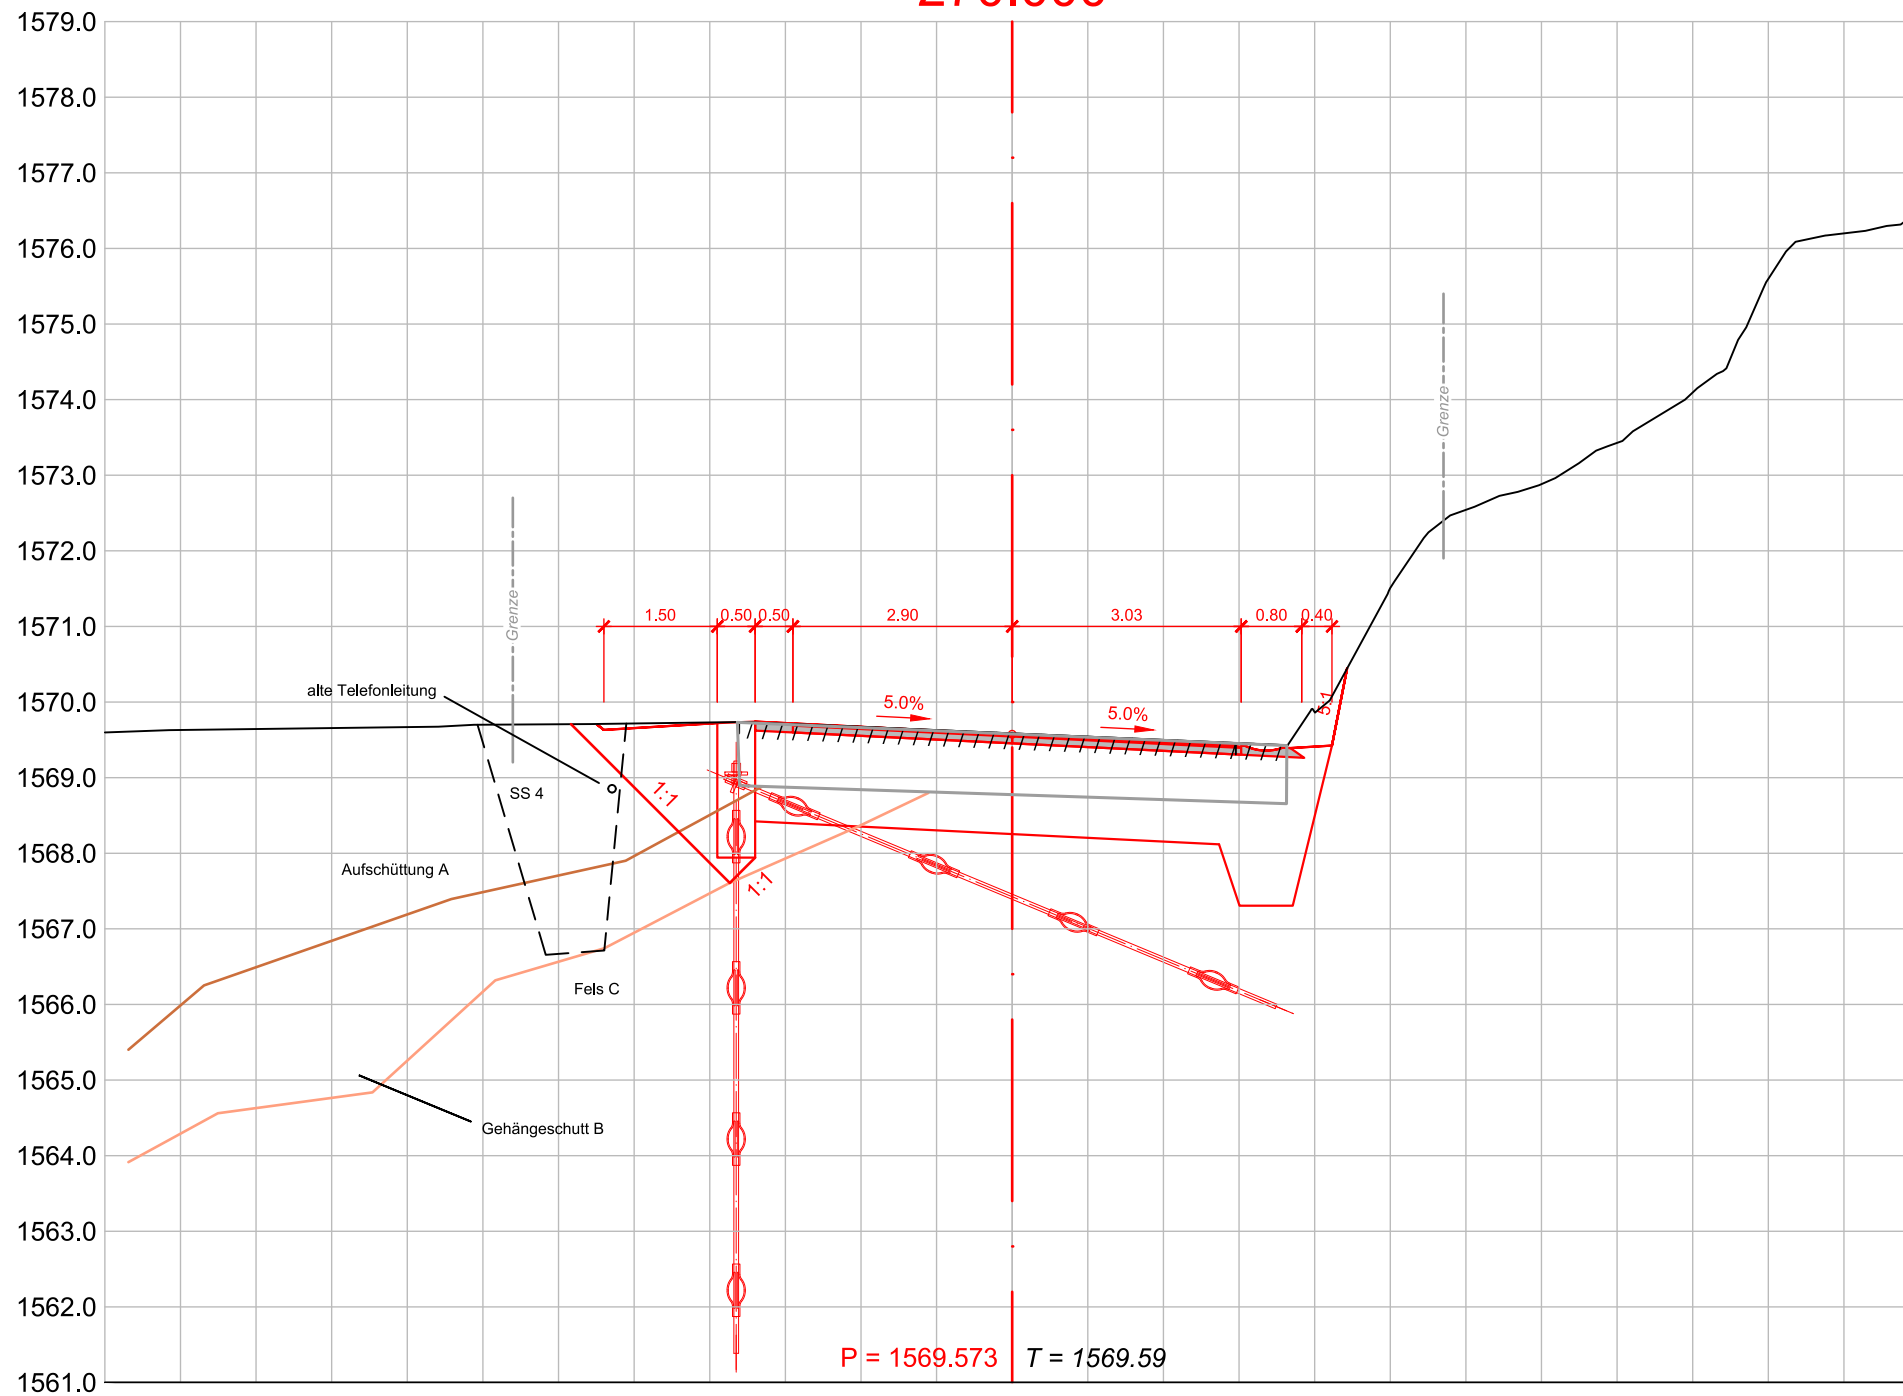

280.000

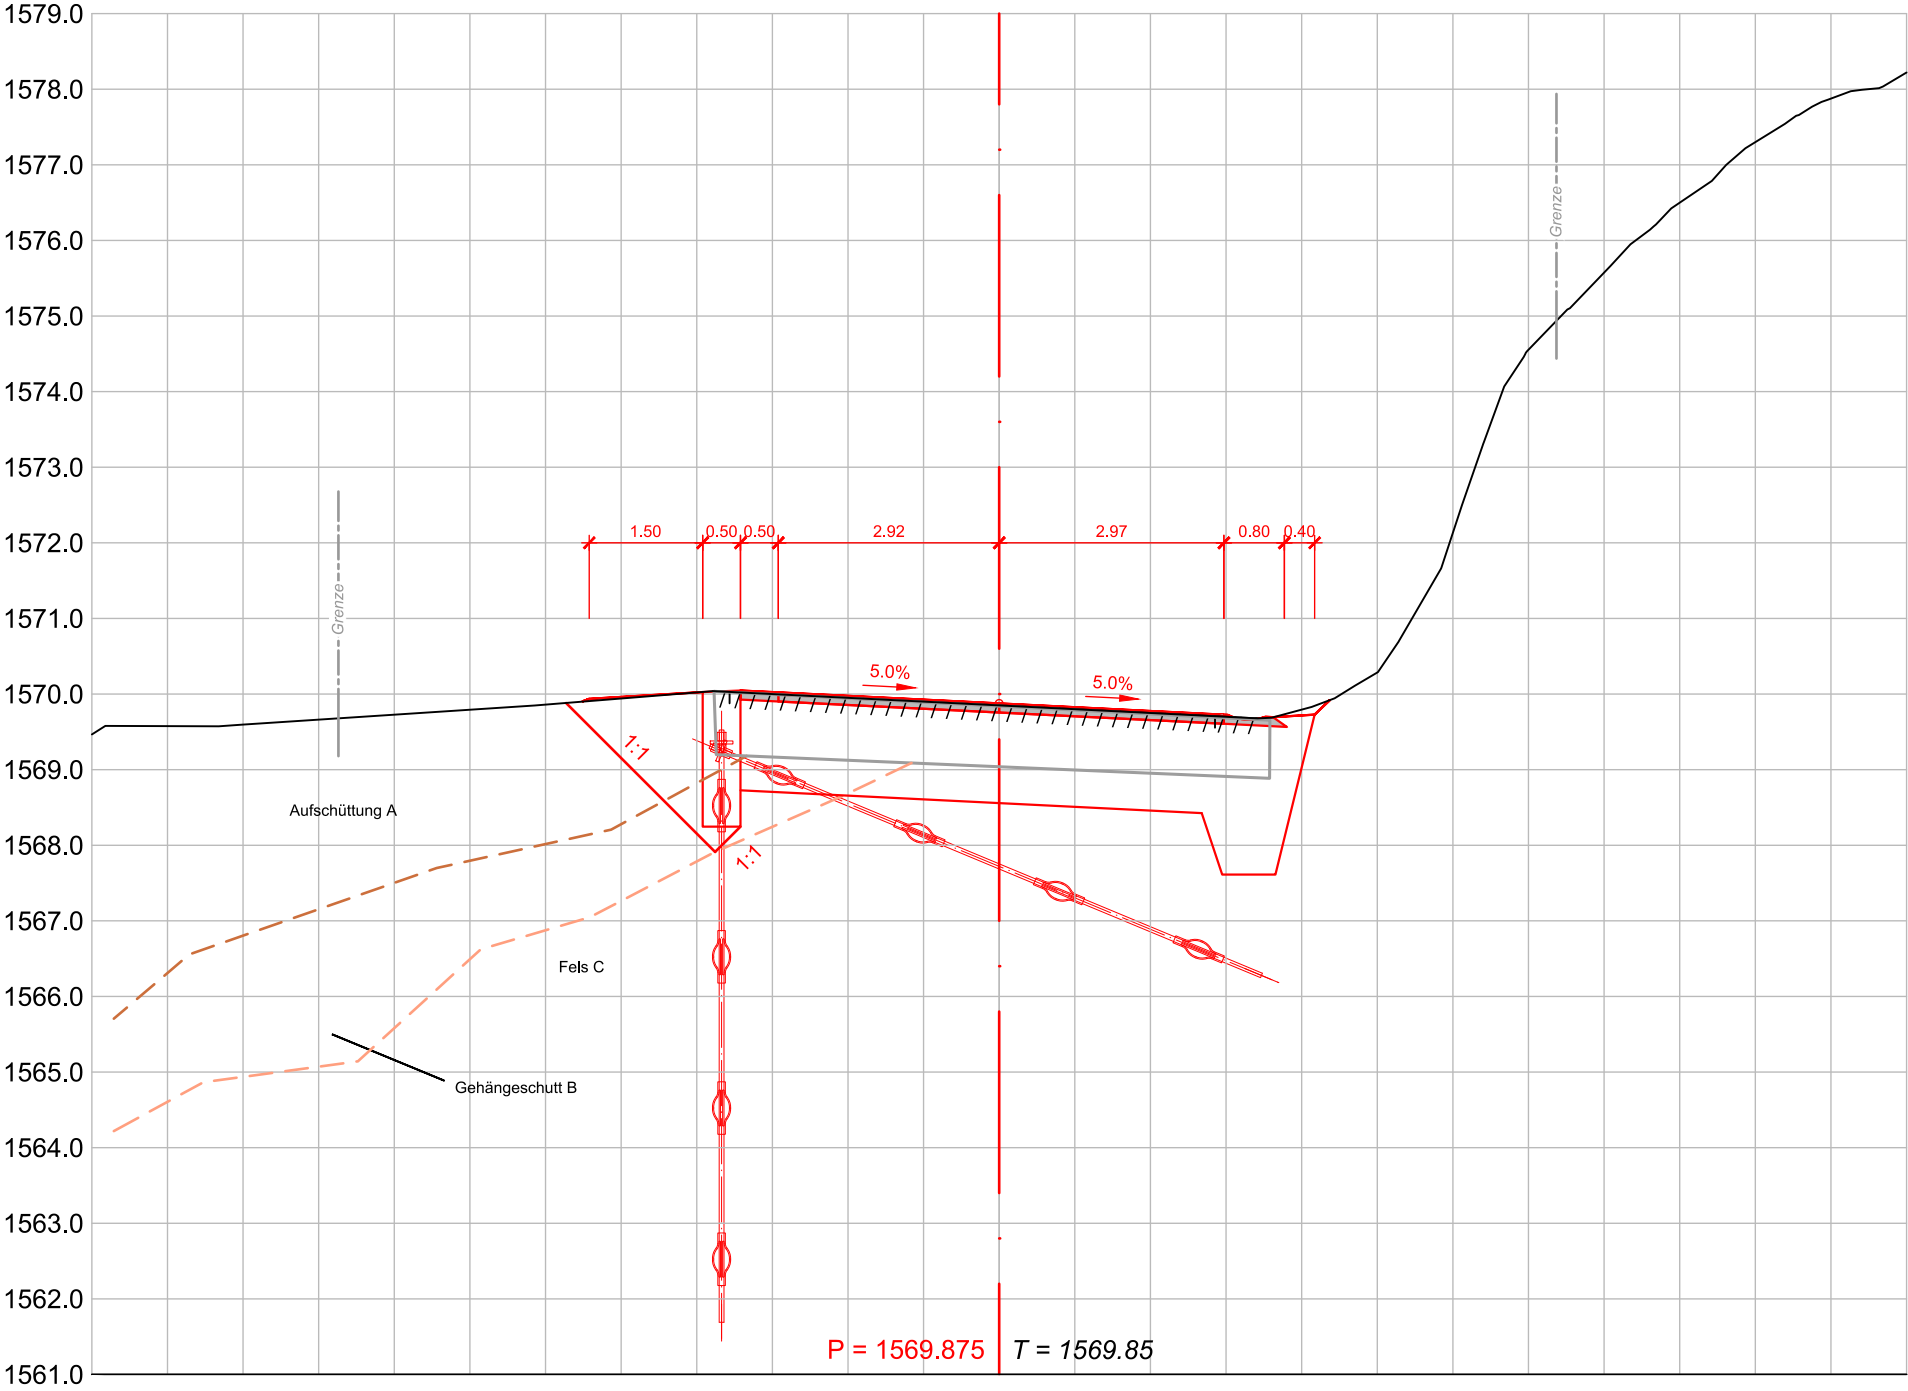

290.000

