

VERBINDUNGSSTRASSEN

Kanton Graubünden

MAPPE



BEILAGE 7

Strassennummer

725.80

Strassenzug	Bauabschnitt:	km
VINADI		0.00
SAMNAUNER- STRASSE	Strassenkorrektio n Lehmeck Laubtal	7.43 8.37
SAMNAUN		14.10

Effektive Baulänge: 940 m

AUFLAGEPROJEKT

CHARAKTERISTISCHE QUERPROFILE 1:100

Plan Nr.: 725.80.4354.005

Datum: September 2026

Kantonale Behörde:


Die Regierung des
Kantons Graubünden

Tiefbauamt Graubünden
Bezirk 4
7550 Scuol

Eingangsstempel:

Der Projektverfasser:

AFRY Schweiz AG
Gäuggelistrasse 16
7000 Chur

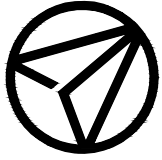



AFRY


AFRY Schweiz AG
Gäuggelistrasse 16
CH-7000 Chur
Tel. +41 81 255 19 19
chur@afry.com


Erstellt:	Geprüft:	Freigegeben:	Datum:	Format:	Plan - Nr.
VIJV	HOZ	CAT	28.08.2026	A4/A3	115010966-005
File: X:\3-BU\CH\prj\BU_Transp\115010966_Strassenkorrektion Lehmeck - Laubtal\300_Process\333_Auflageprojekt\04_CAD\02_Autocad\005_Charakteristische Querprofile.dwg					


Index	Änderung	Datum	Gezeichnet	Geprüft
A				
B				
C				

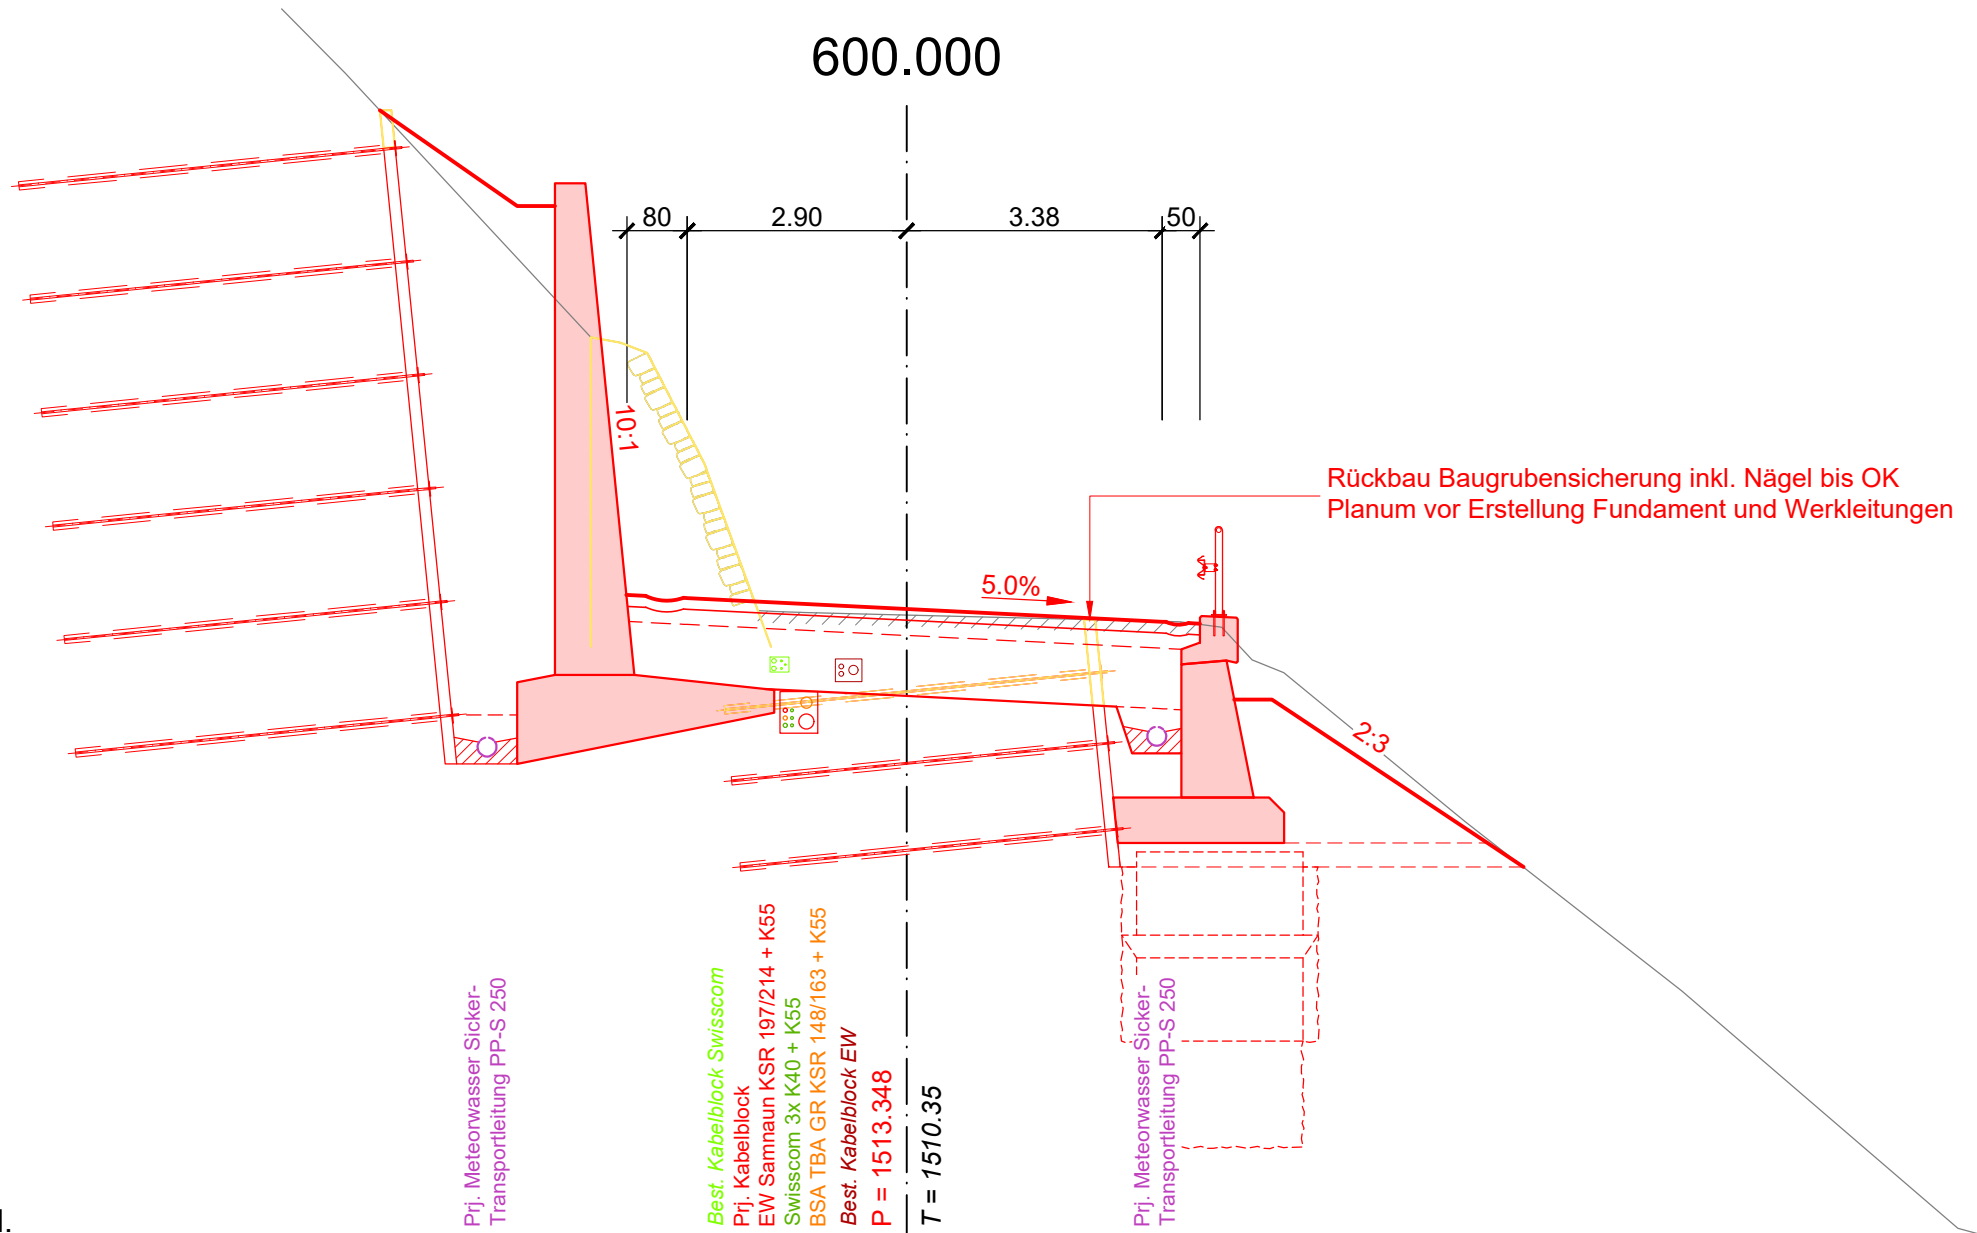

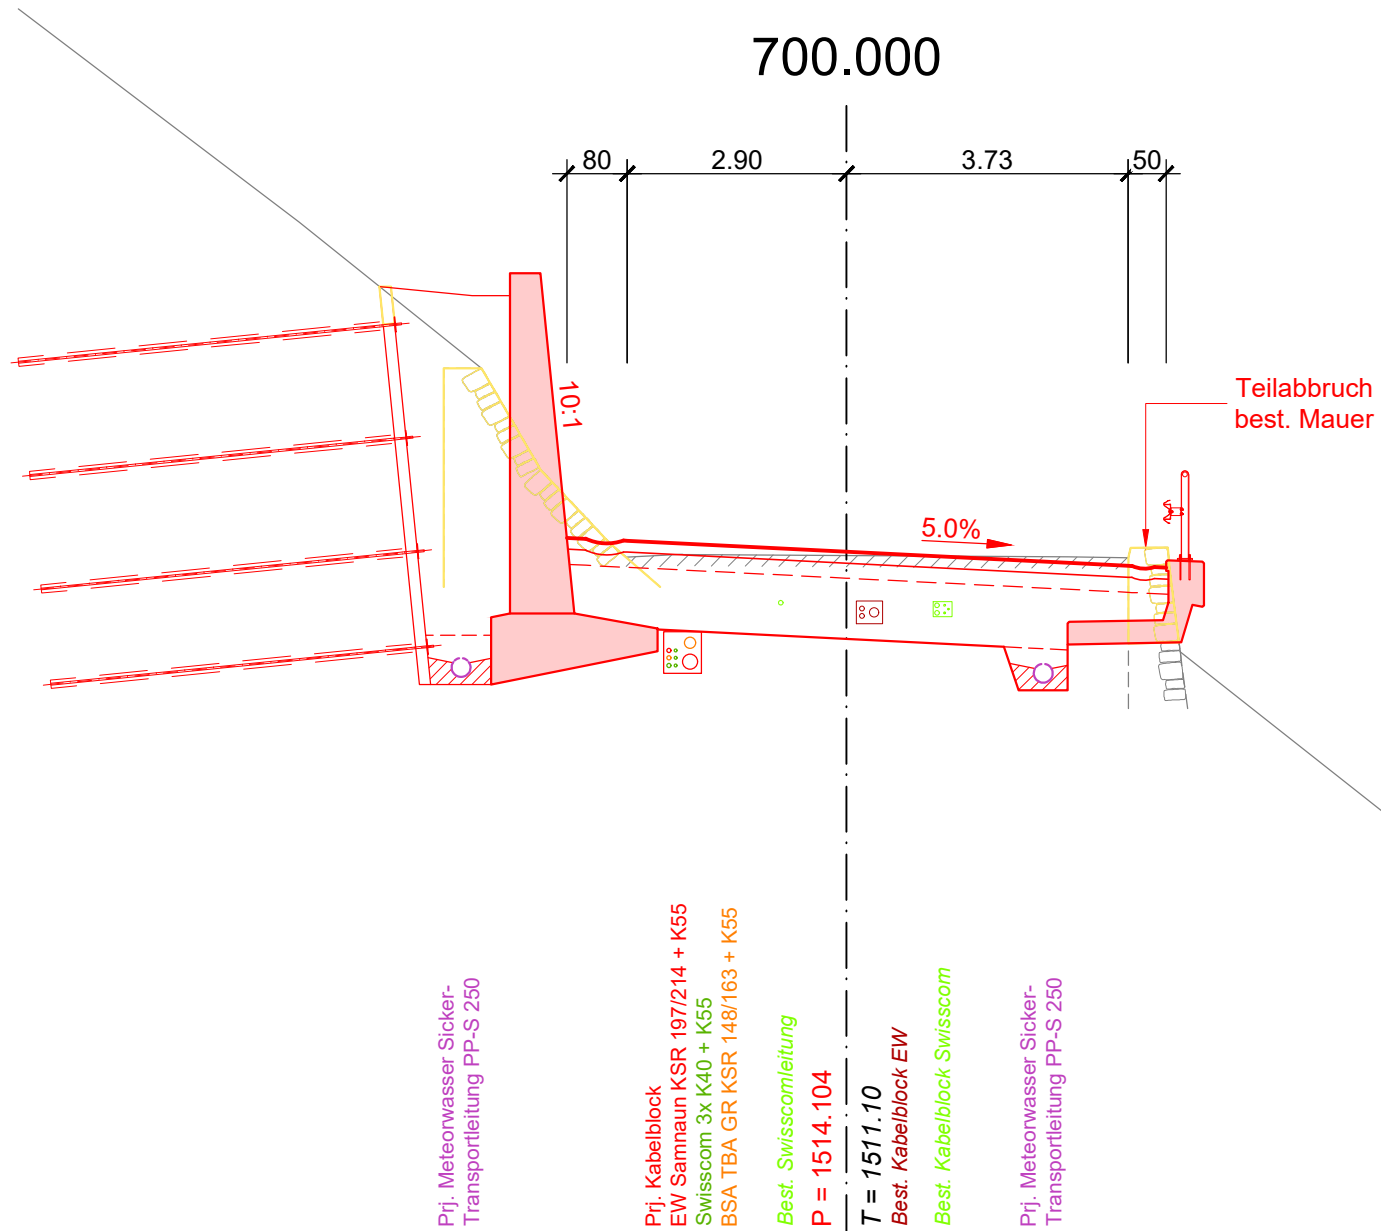


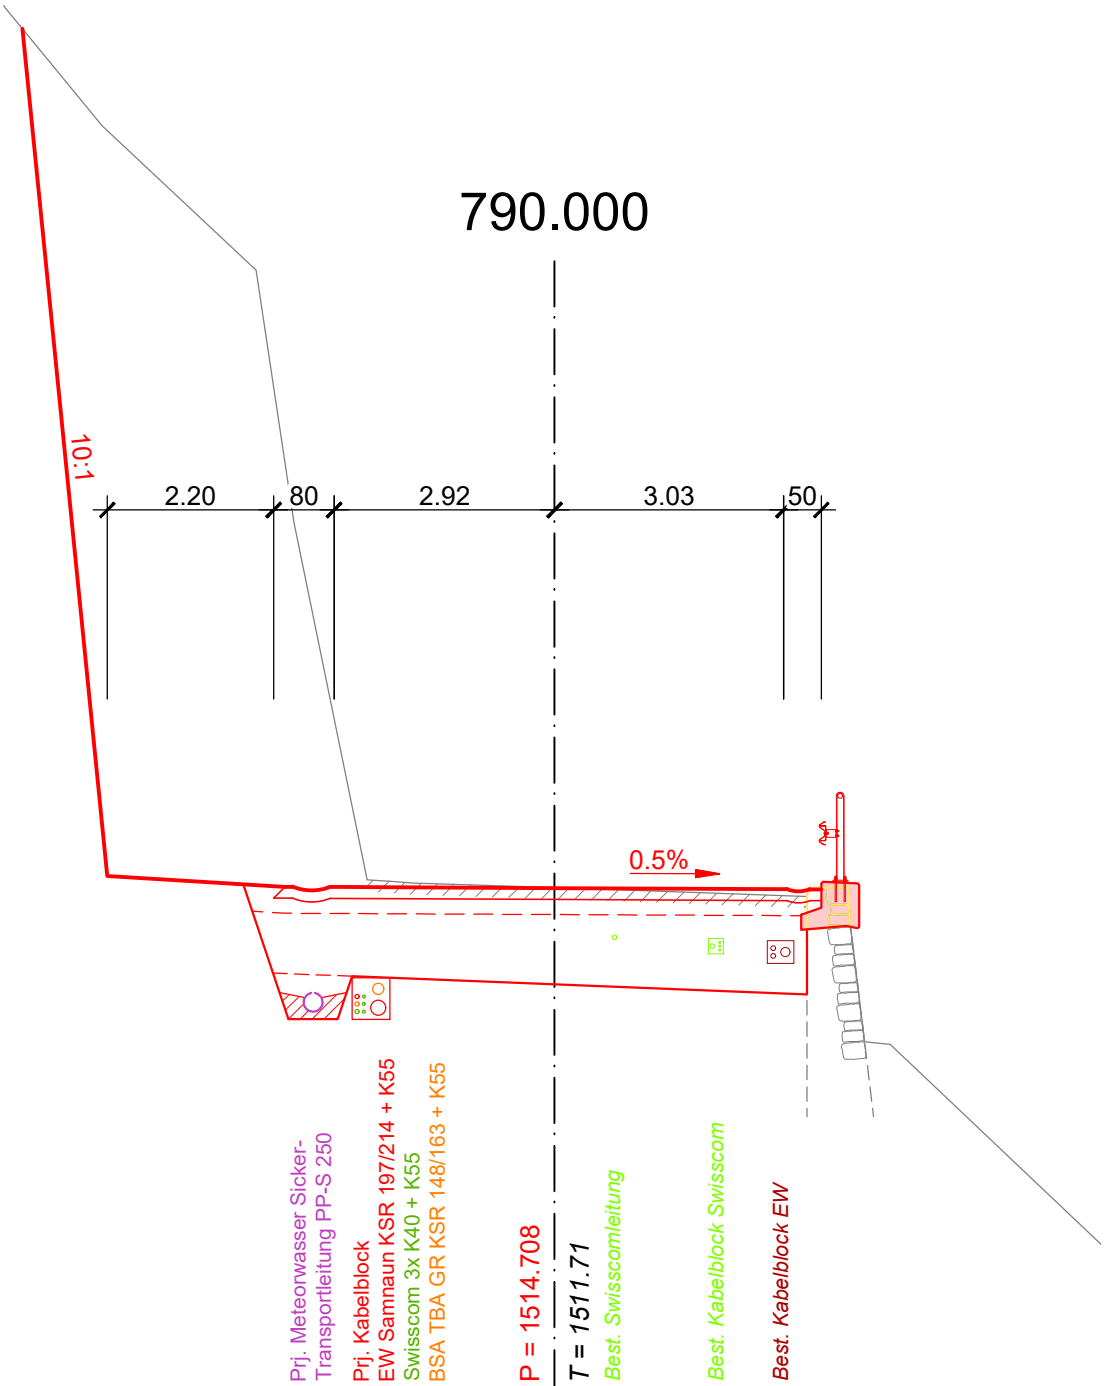


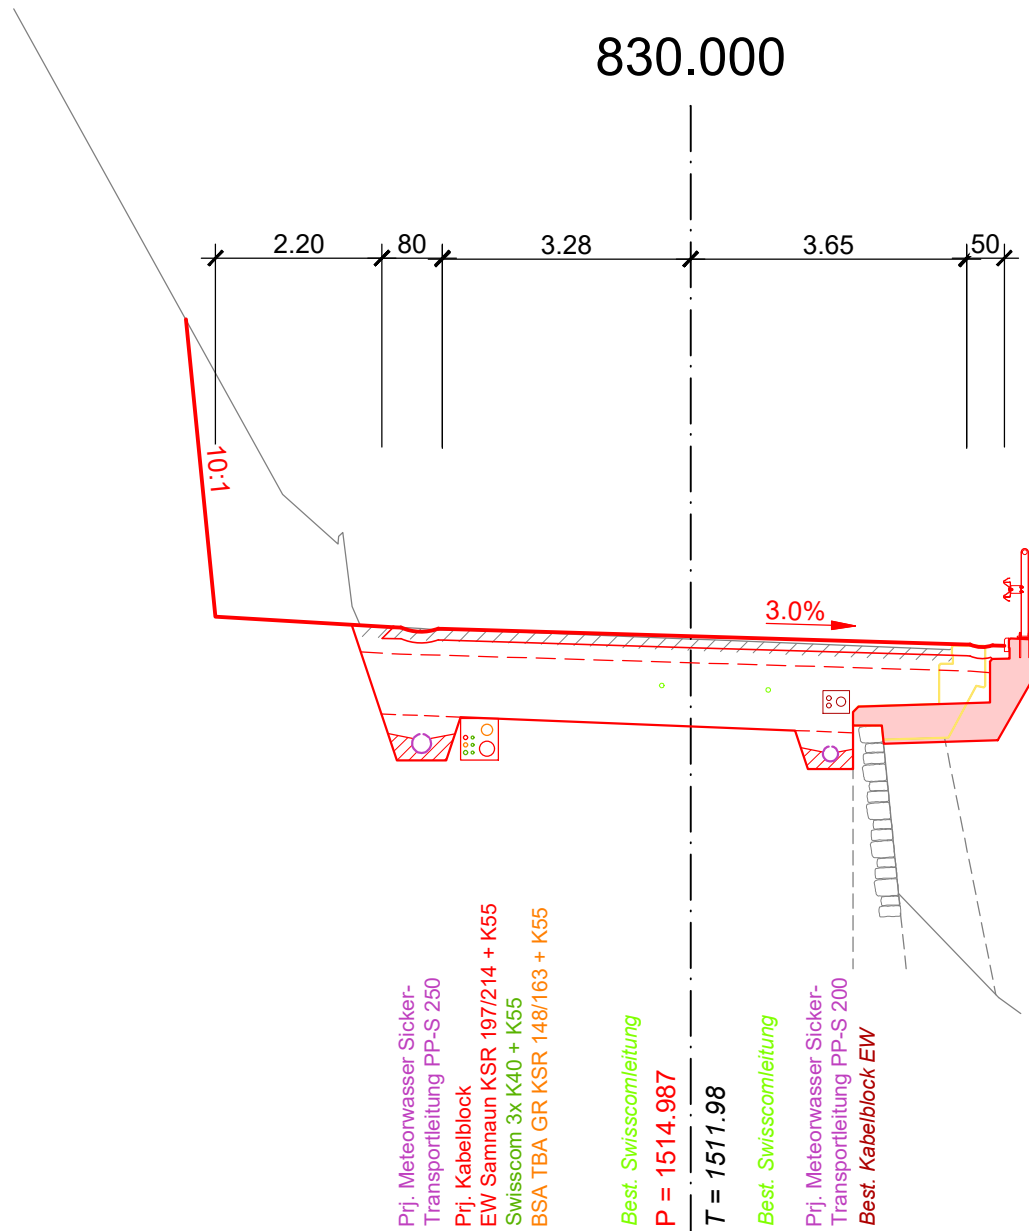


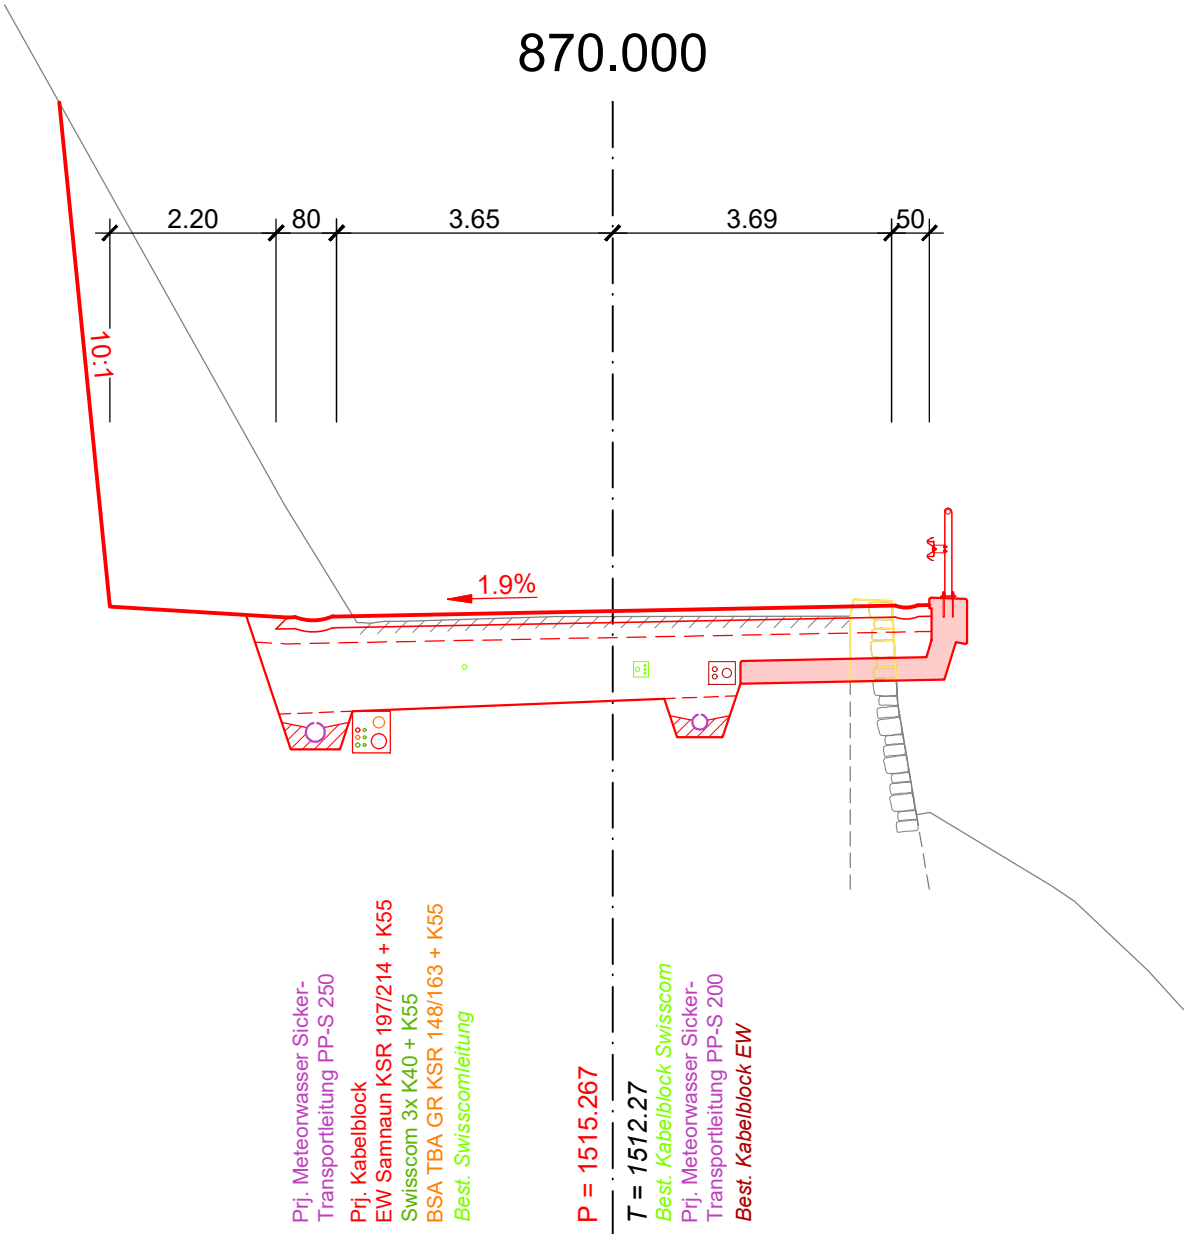


1507m ü.M.

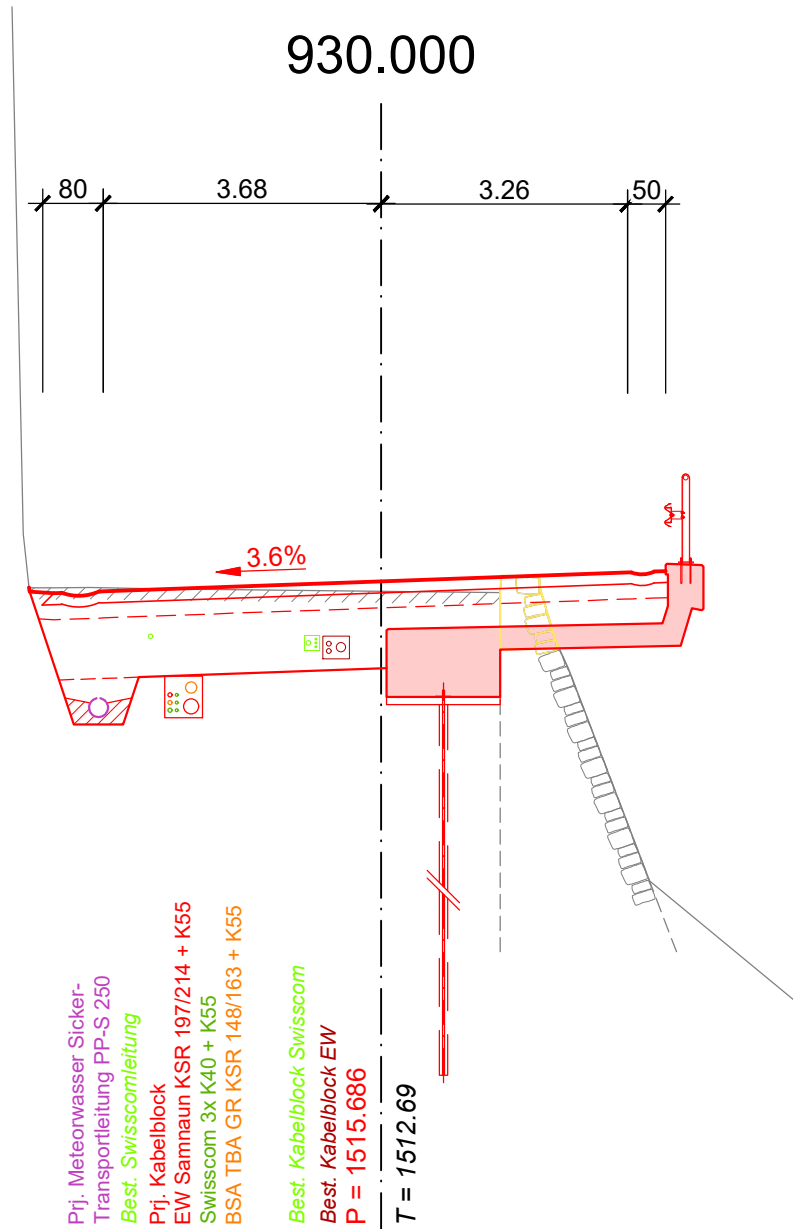

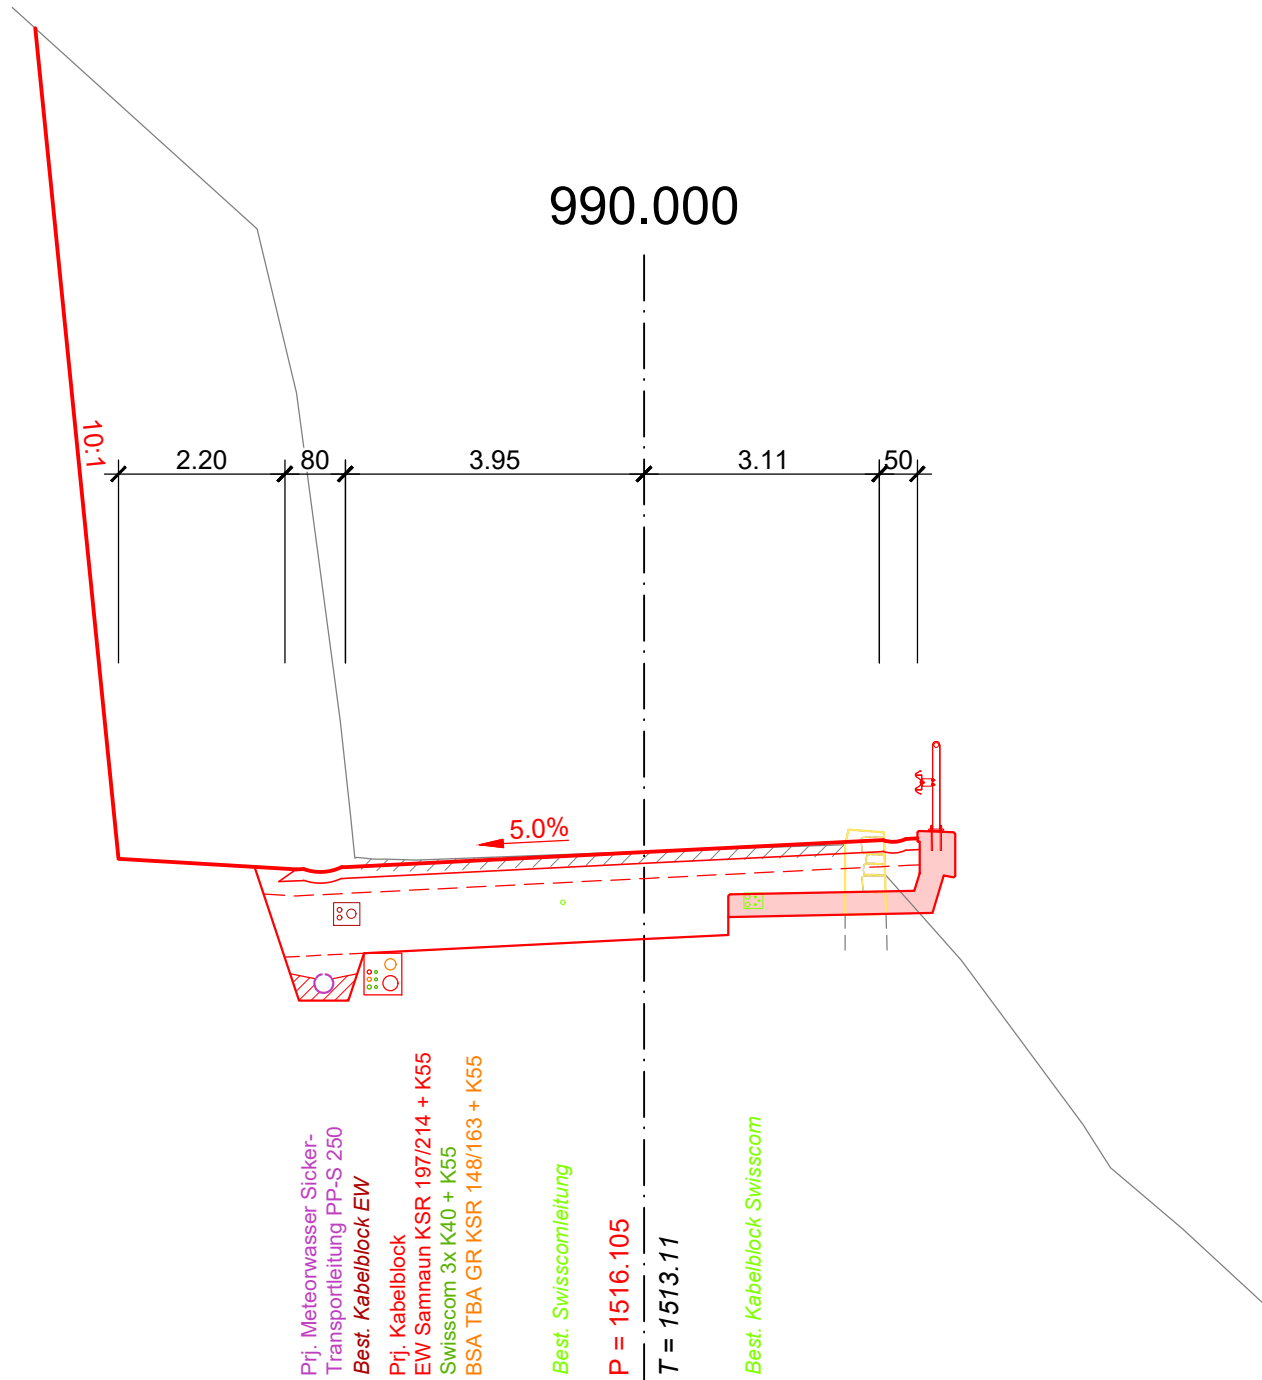

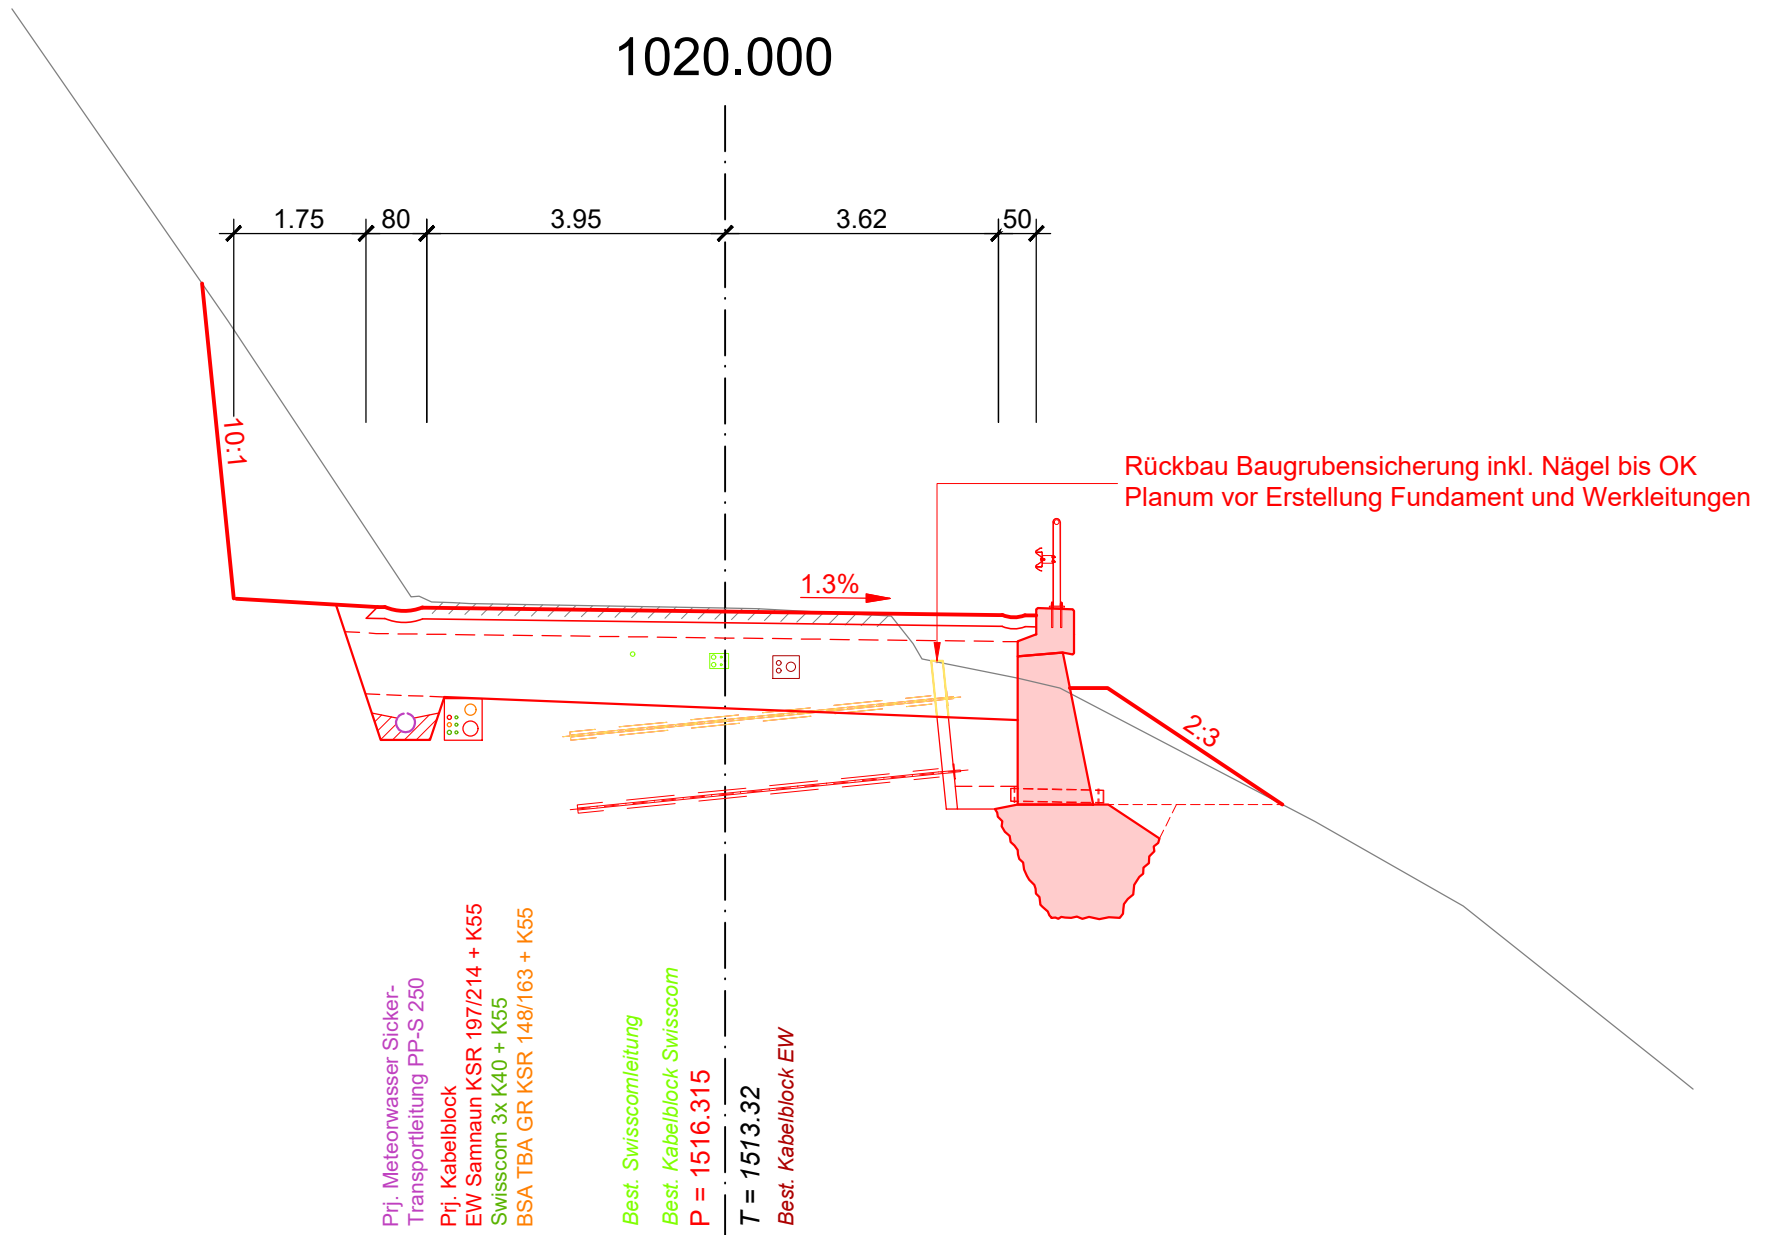

1050.000

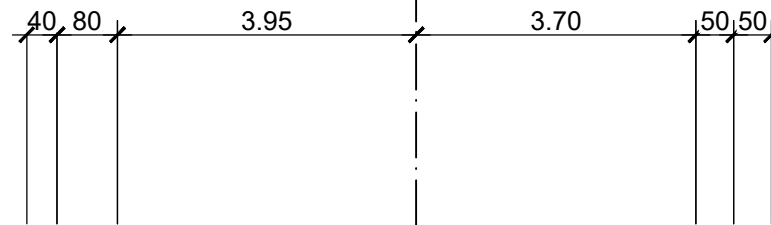

5.0%

1510 m ü.M.

Prj. Meteorwasser Sicker-
Transportleitung PP-S 250
Best. Swisscomleitung
Prj. Kabelblock
EW Samnaun KSR 197/214 + K55
Swisscom 3x K40 + K55
BSA TBA GR KSR 148/163 + K55


P = 1516.524


T = 1513.53


Best. Kabelblock Swisscom

Best. Kabelblock EW


Prj. Meteorwasser Sicker-
Transportleitung PP-S 200

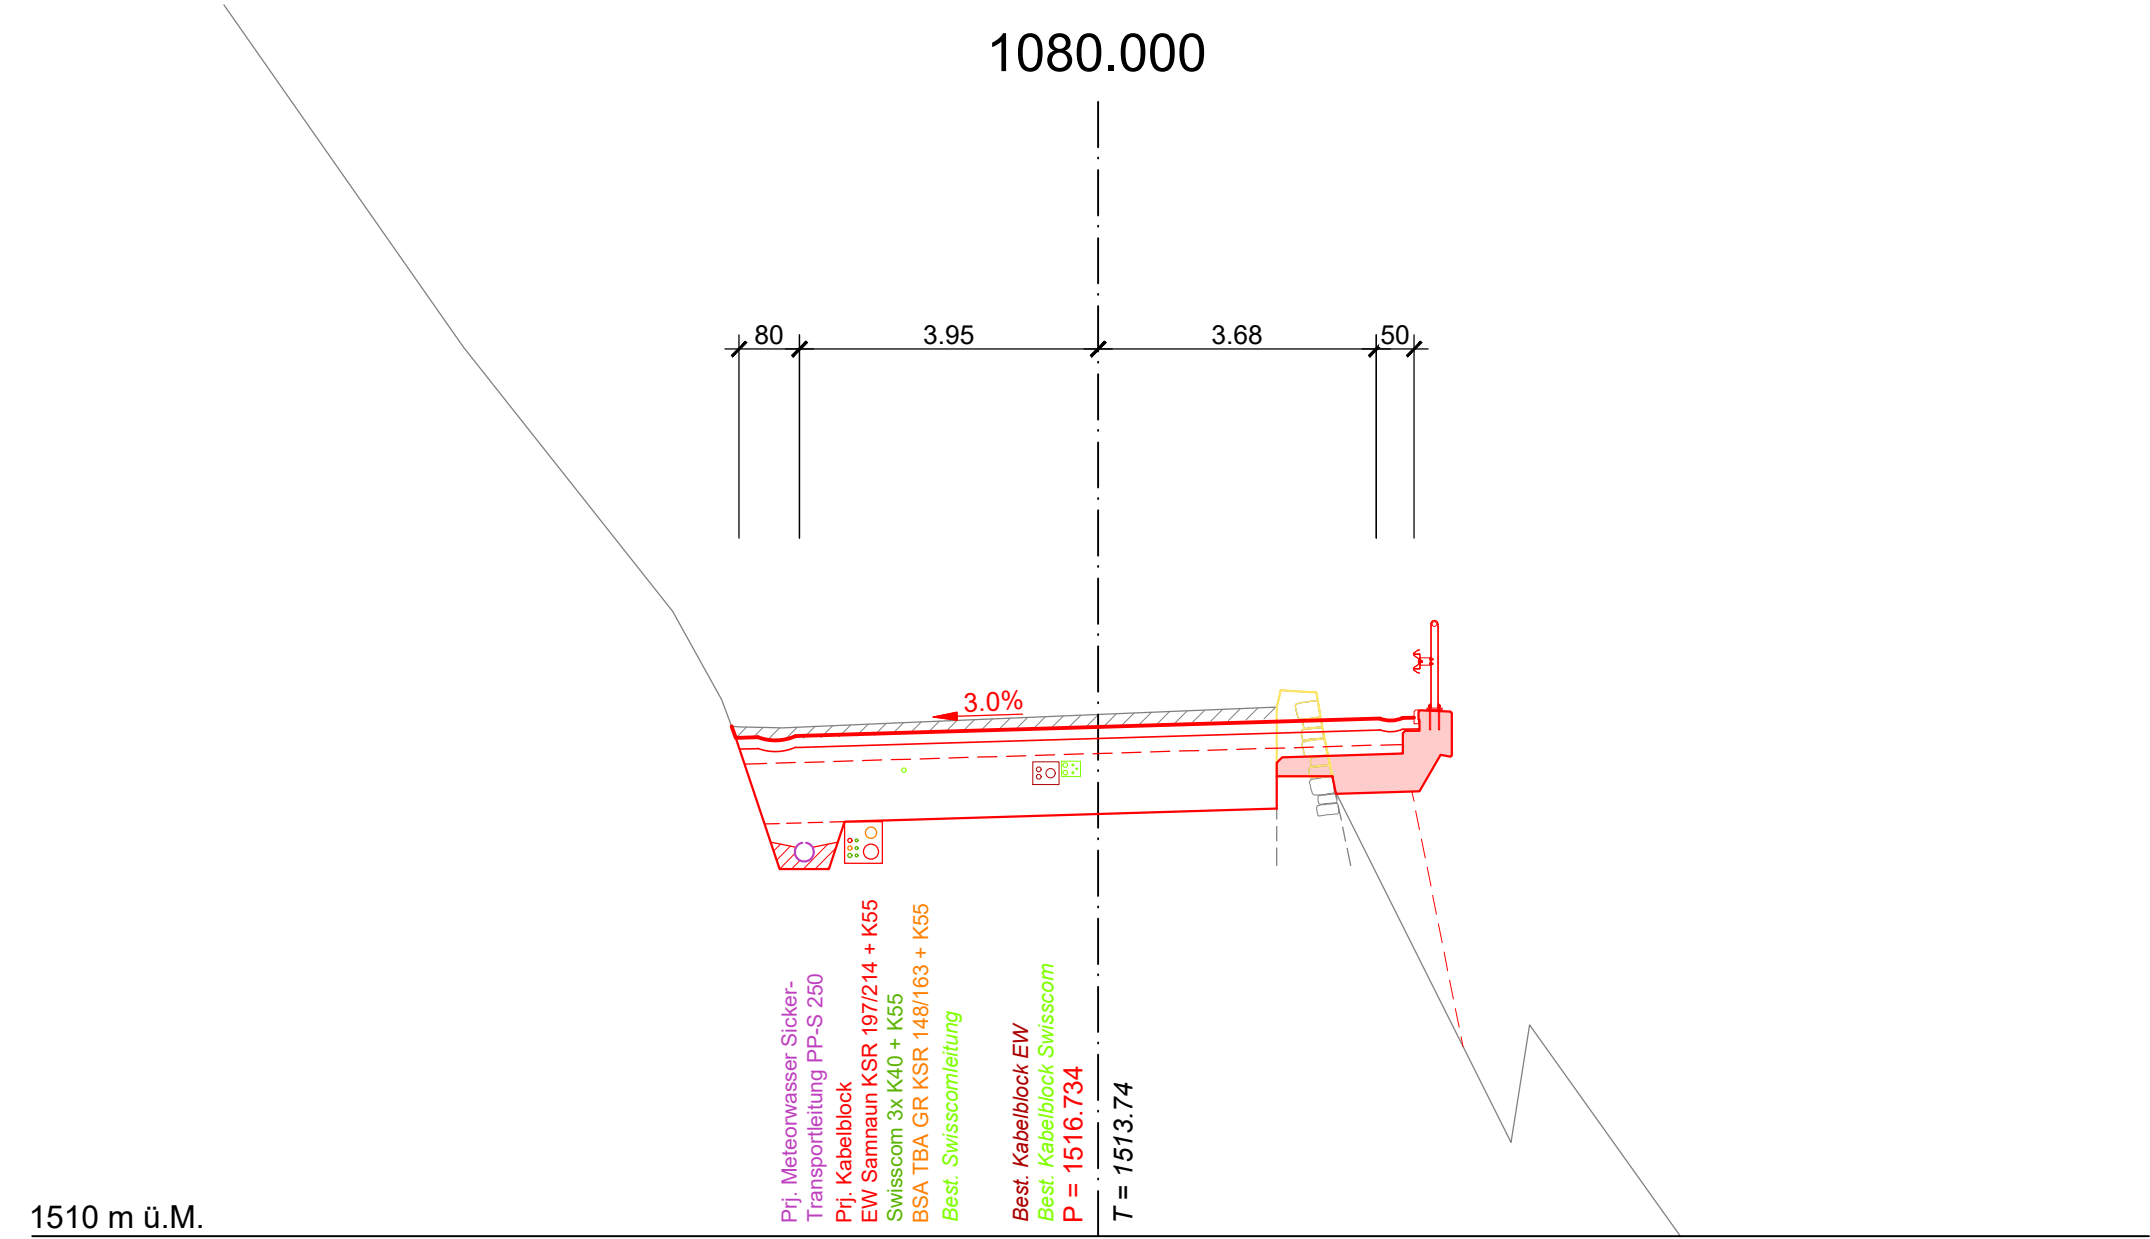


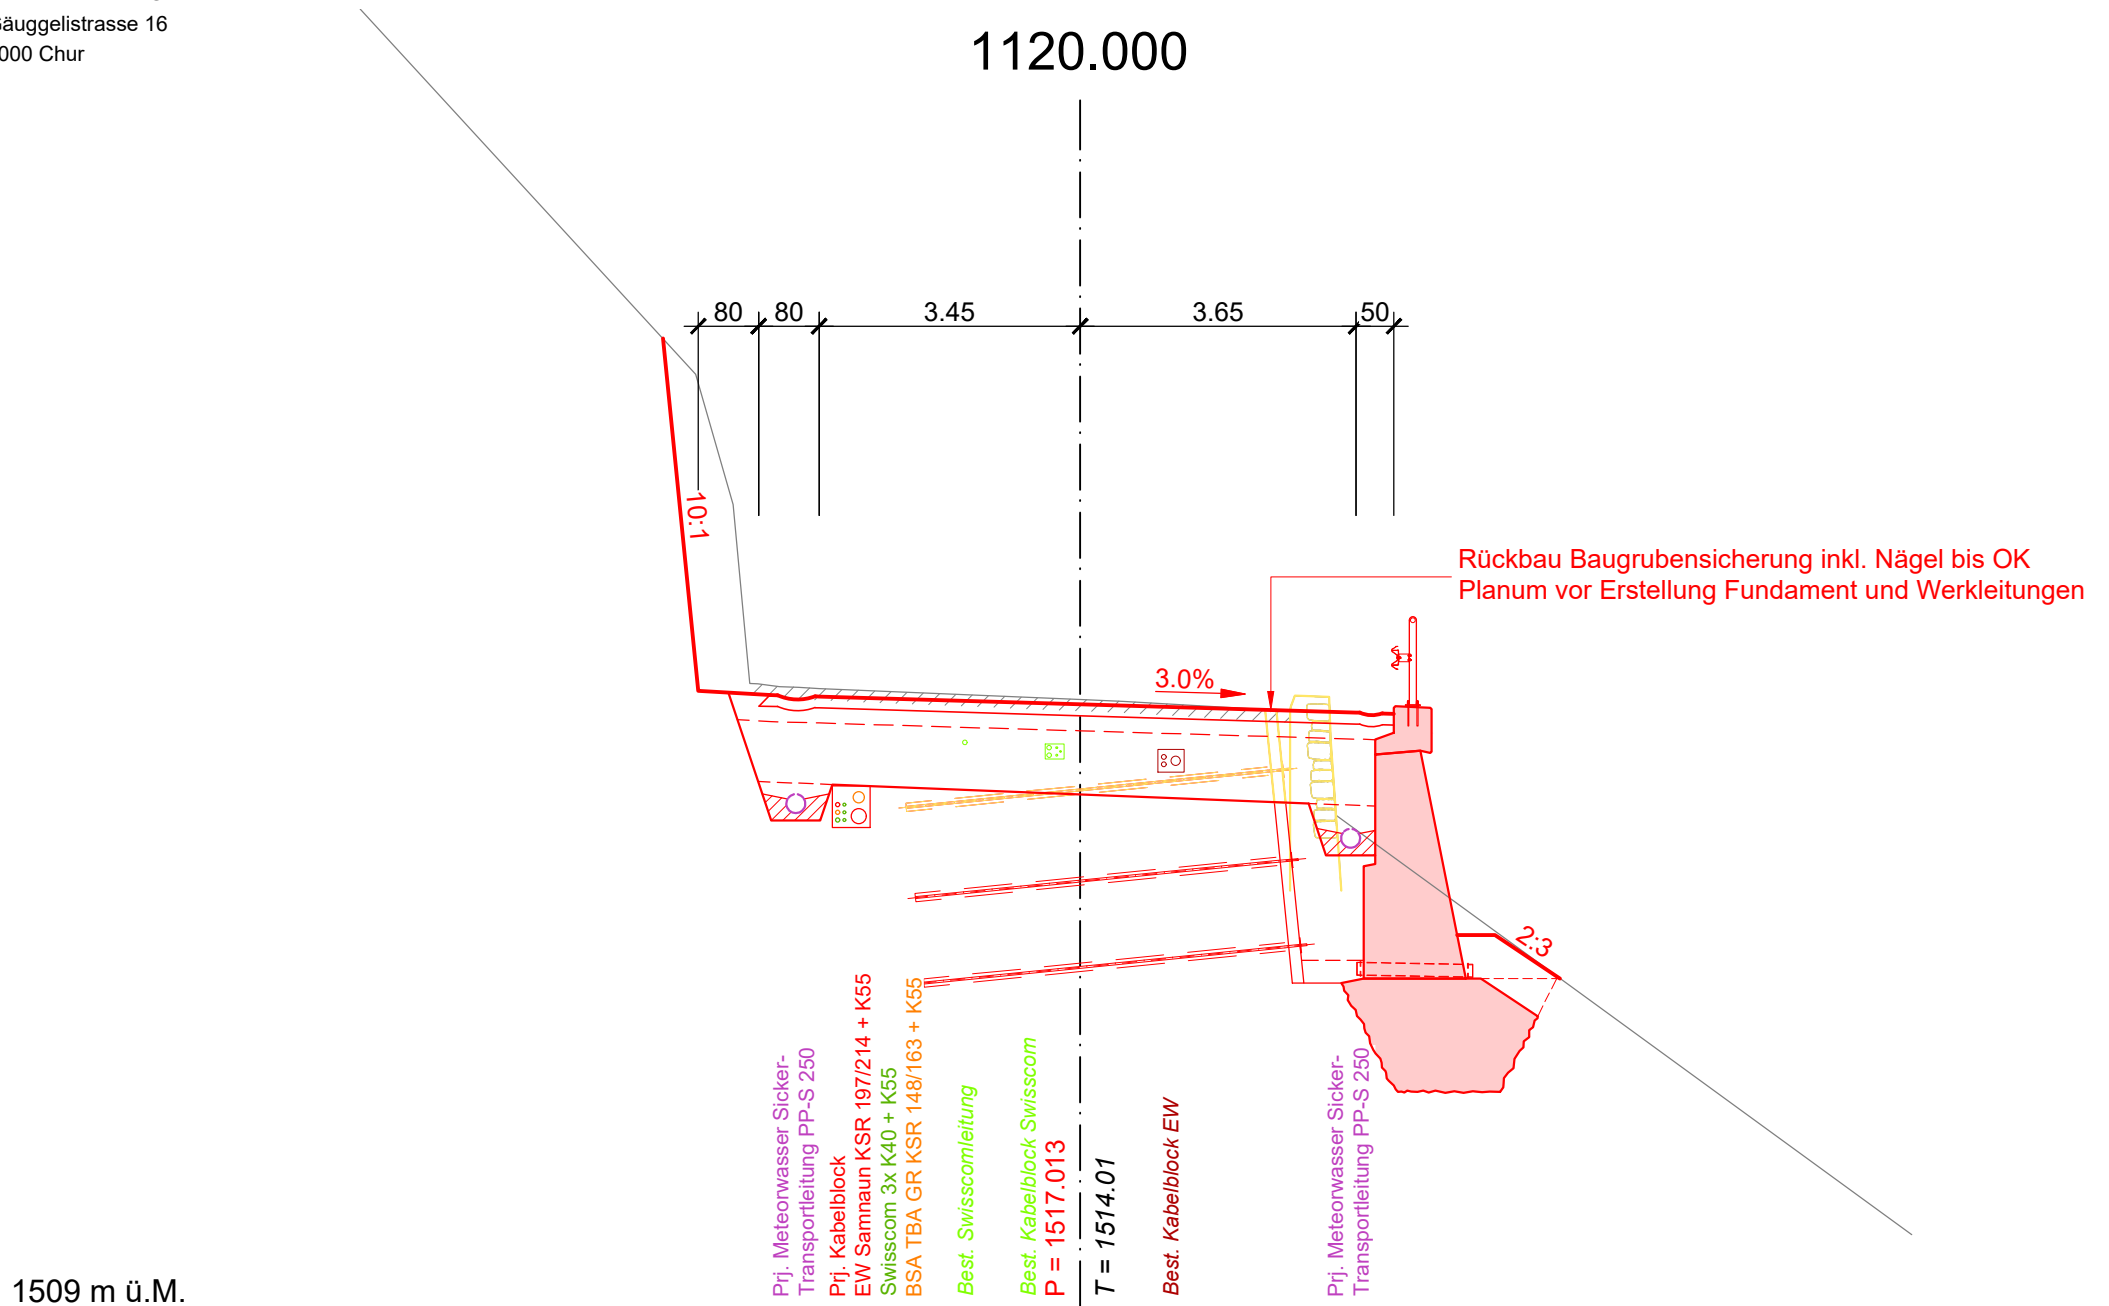

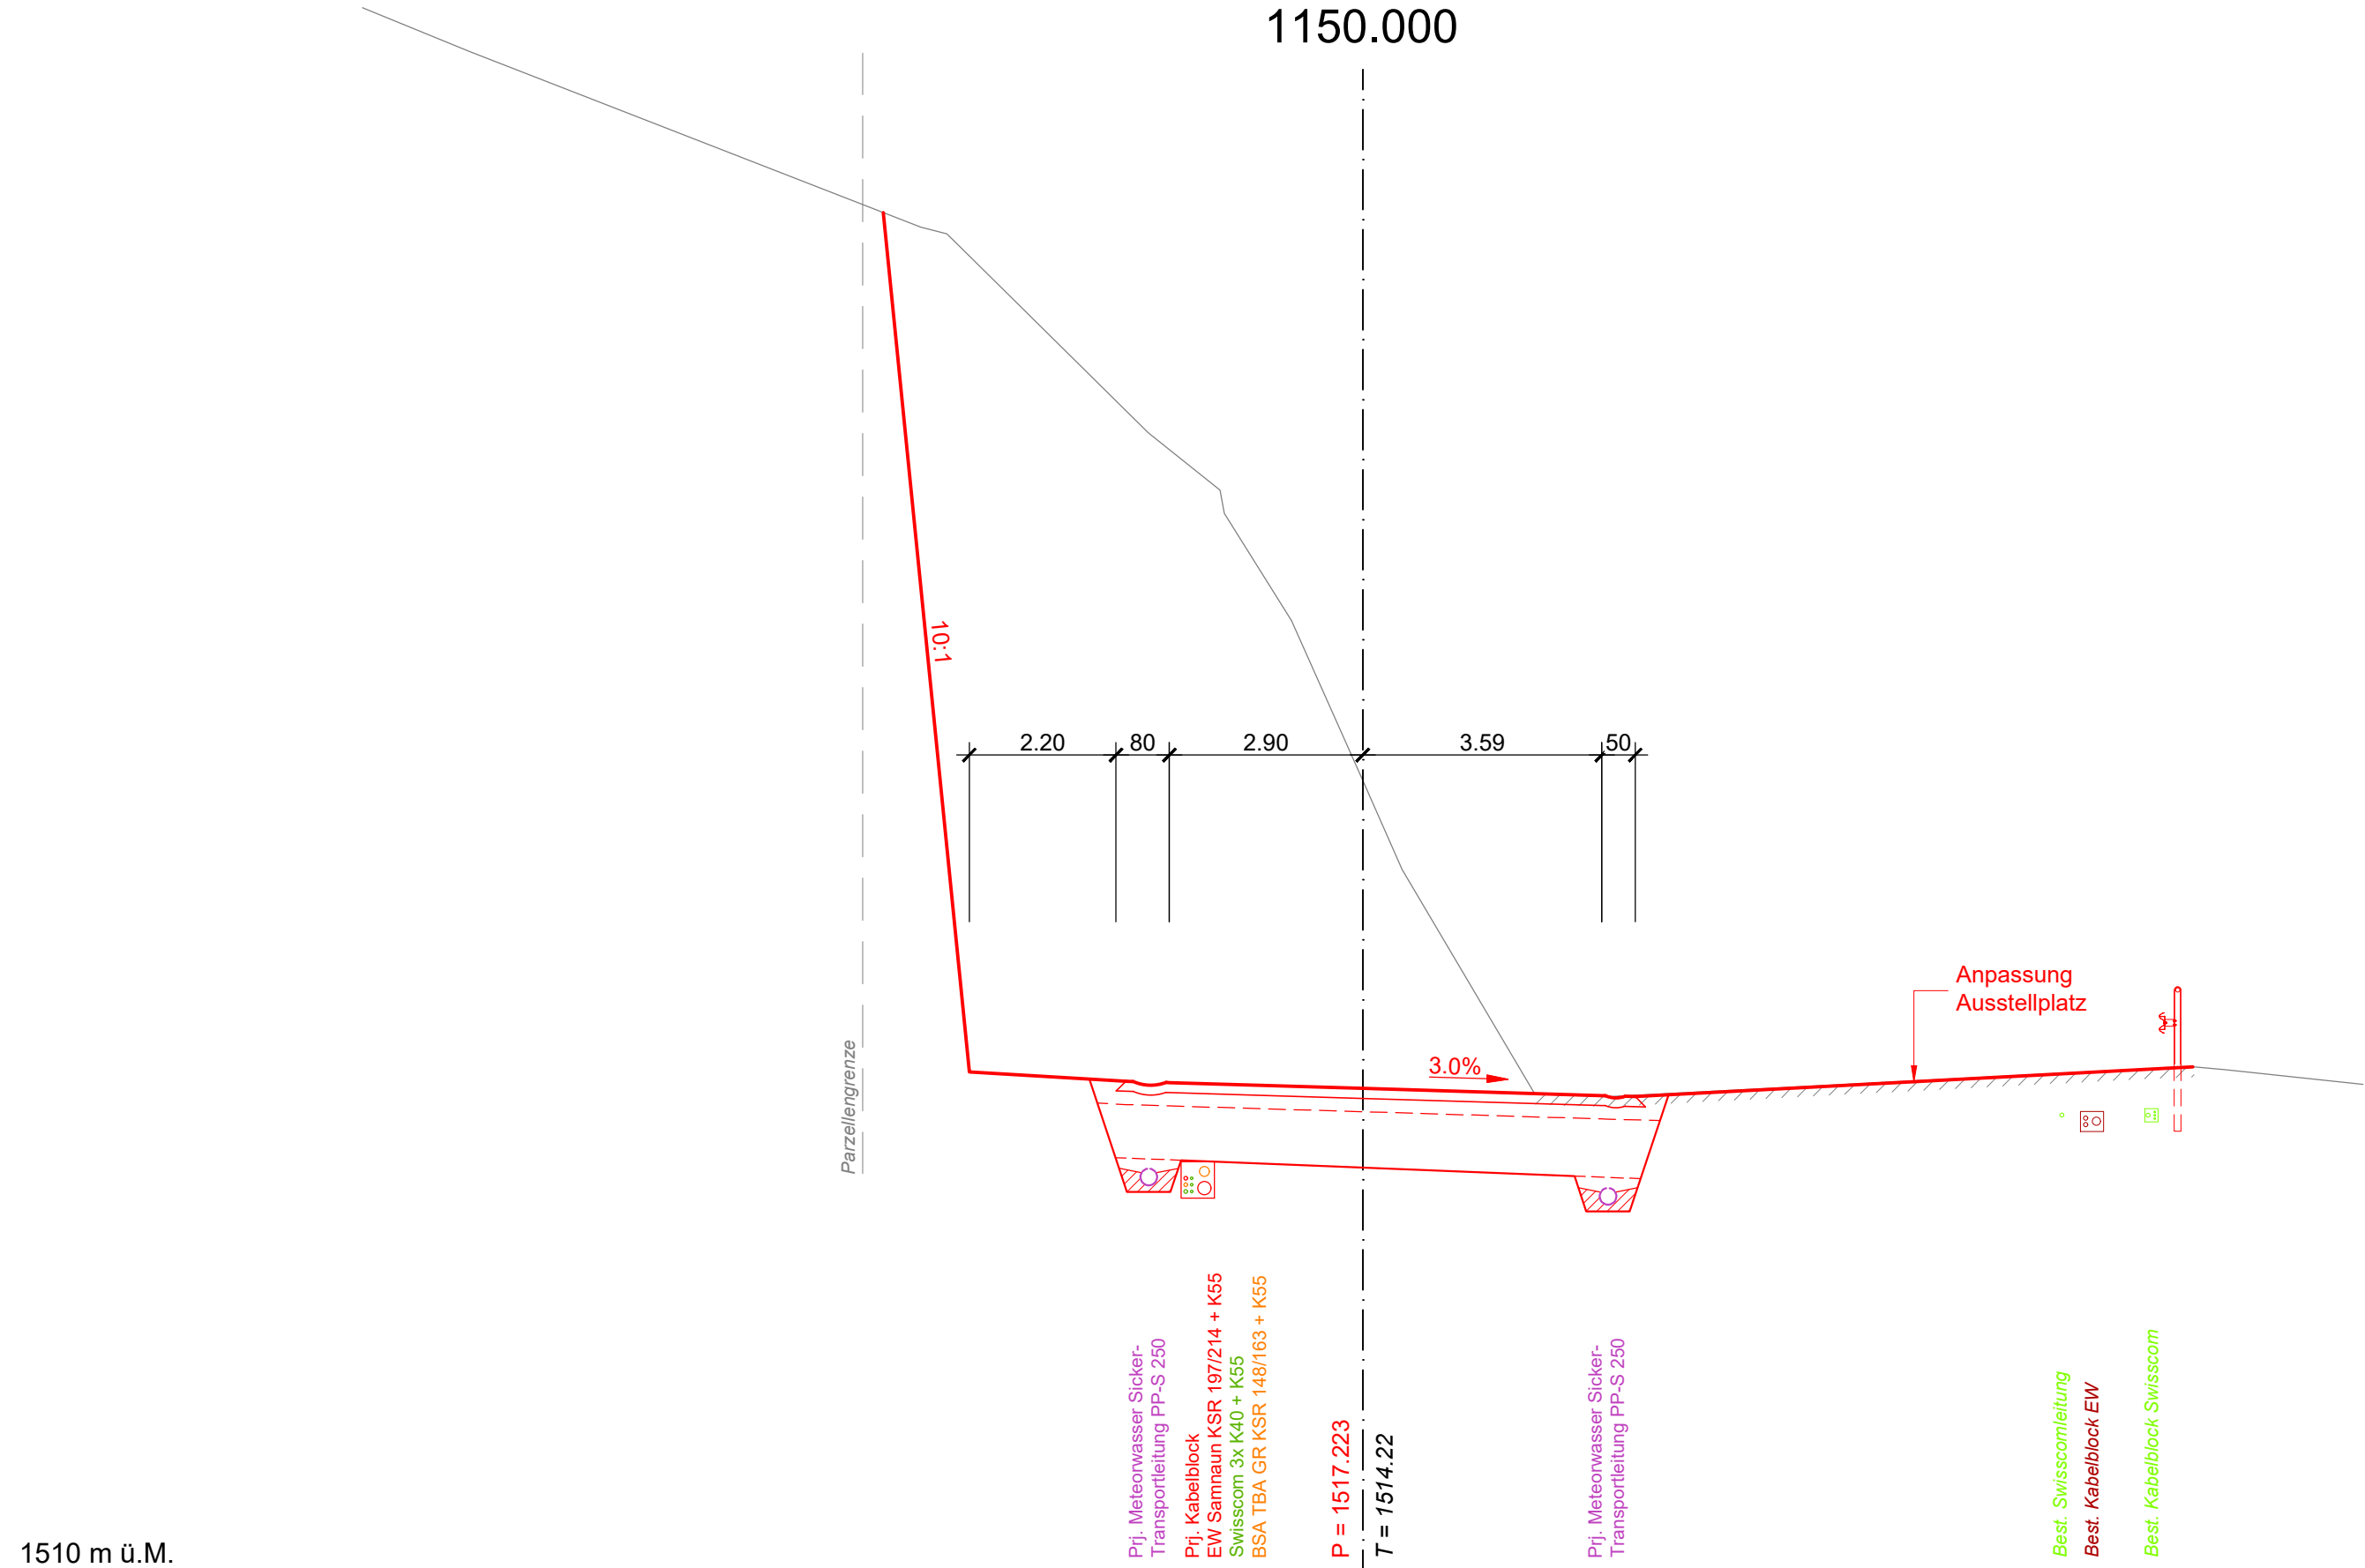



1510 m ü.M.

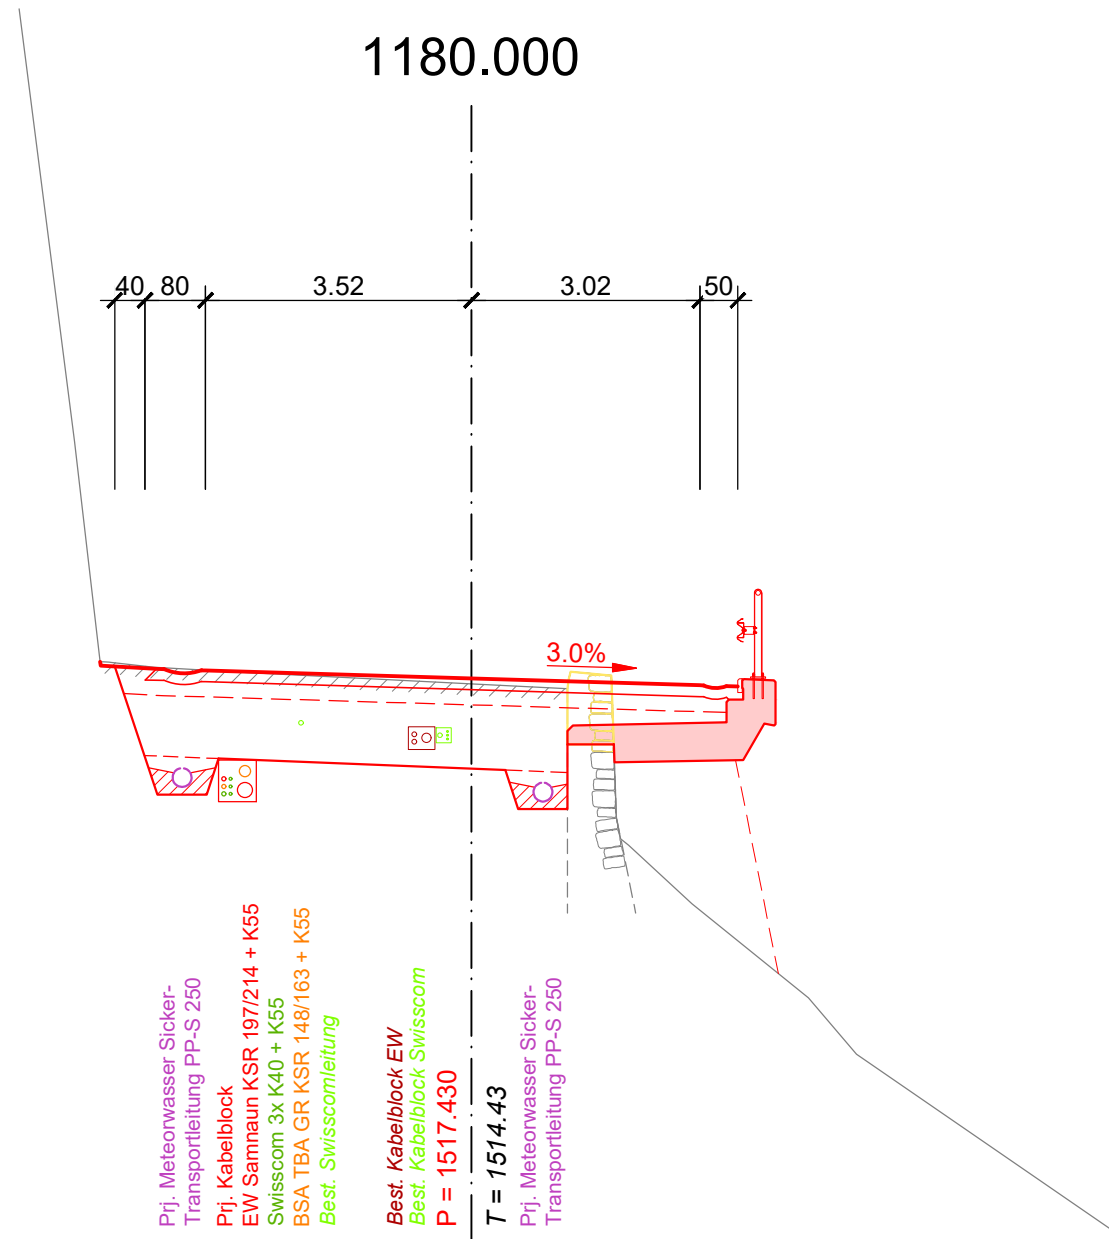

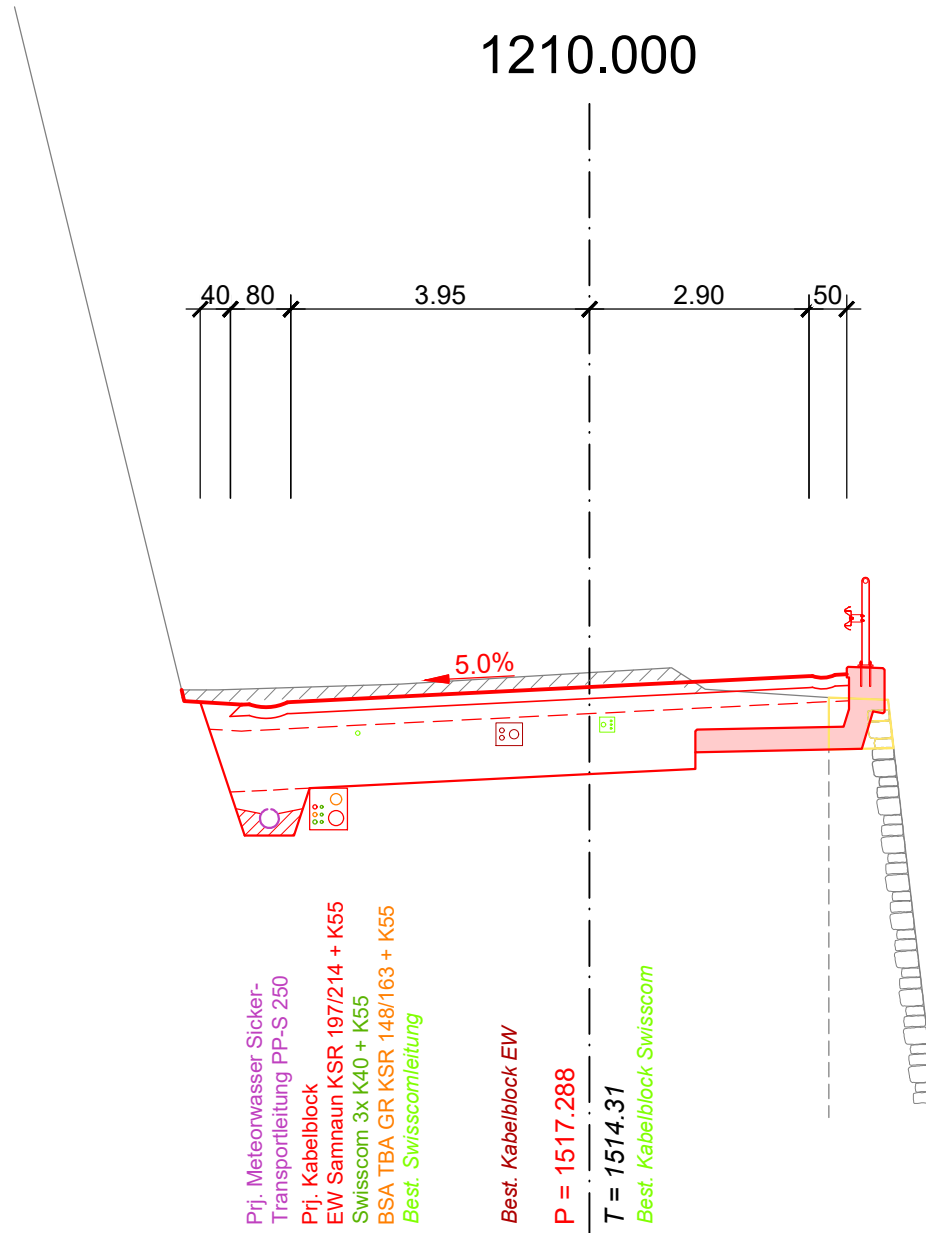



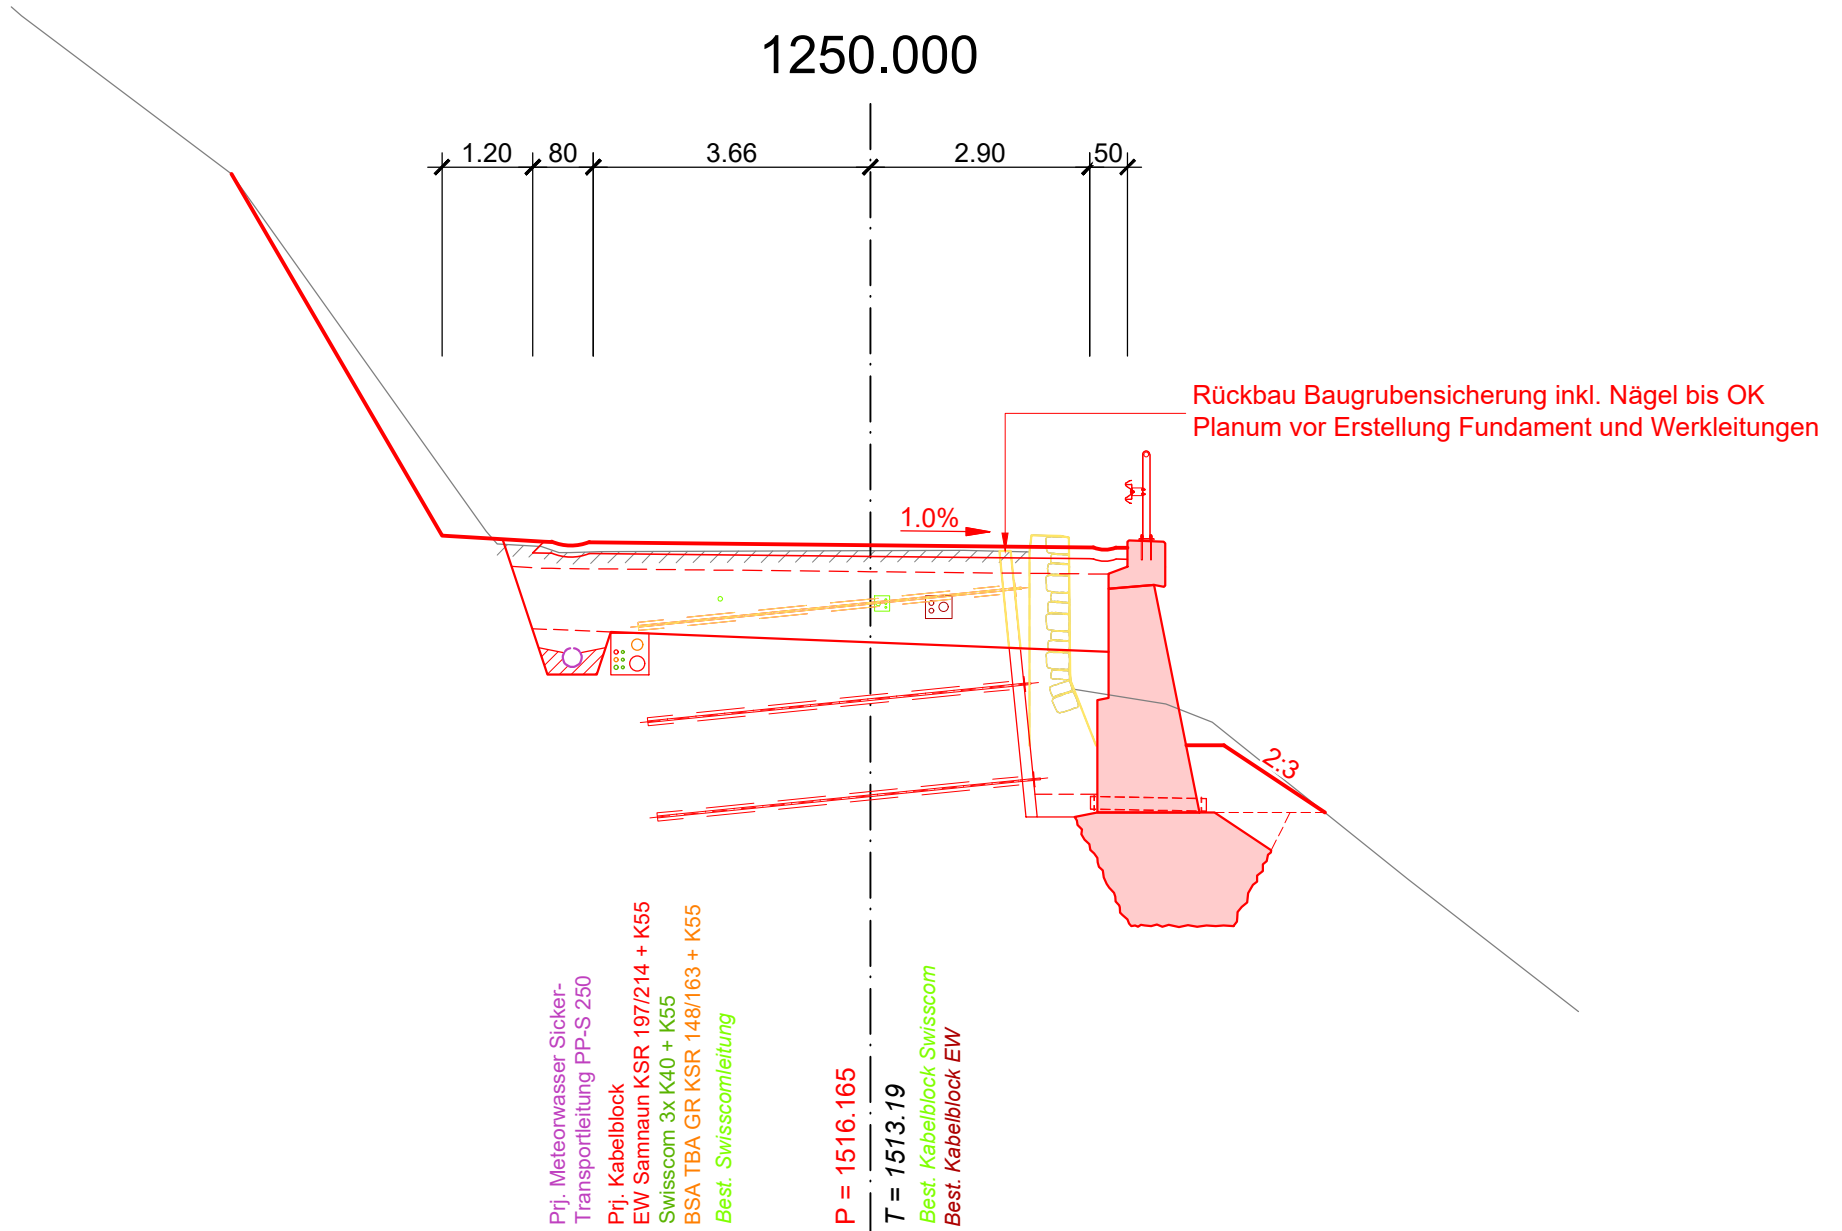

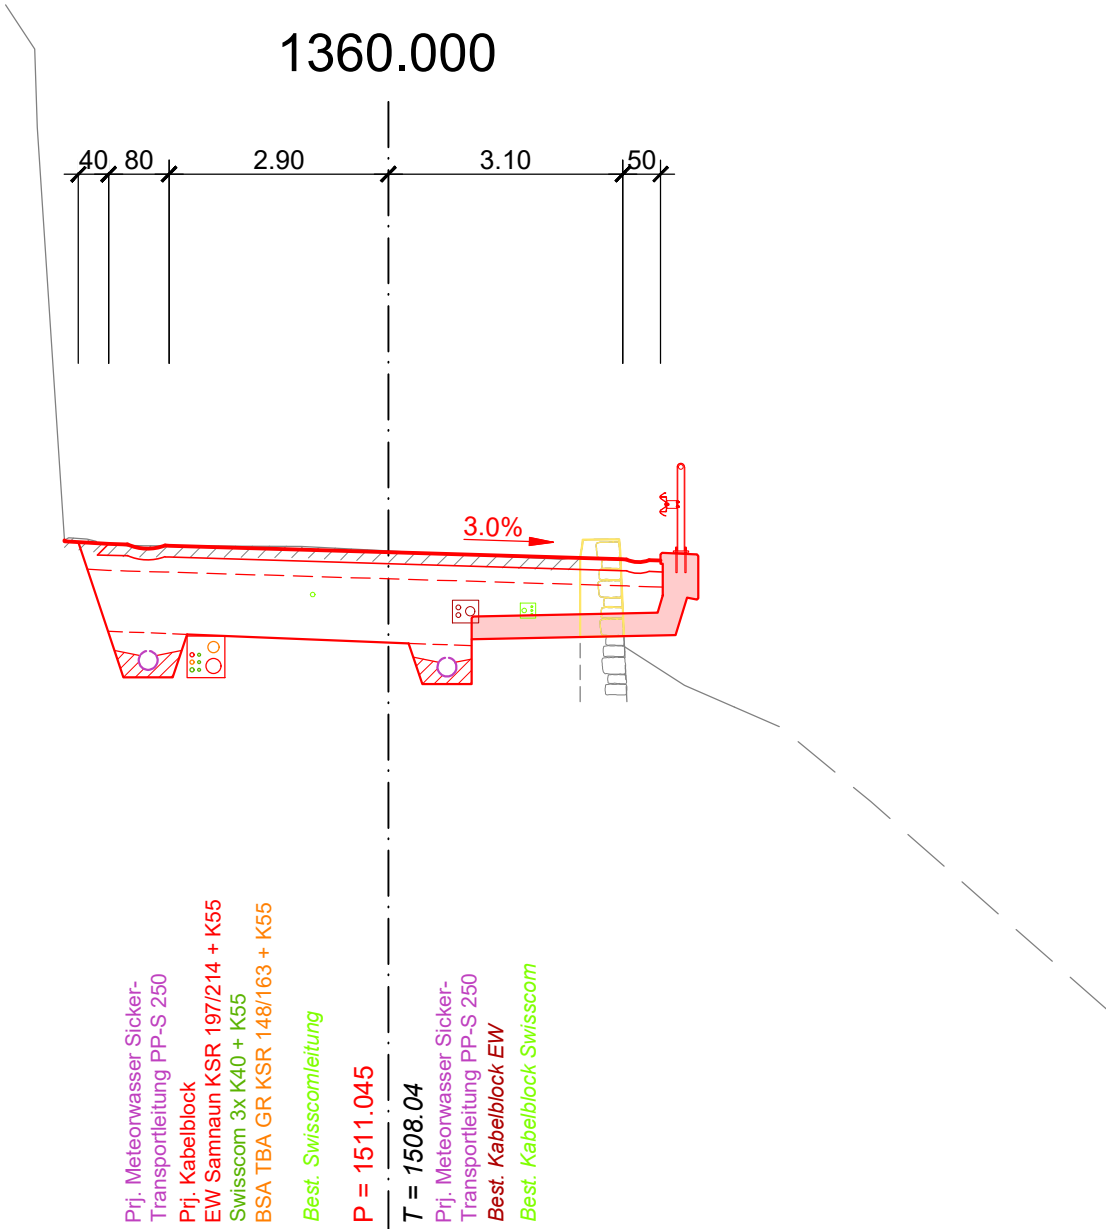

1502 m ü.M.

