VERBINDUNGSSTRASSEN

Kanton Graubünden

MAPPE . . . . .

BEILAGE . . . 6

Strassennummer

726.21

Strassenzug	Bauabschnitt:	km
SCHIERS		**0.00**
STELSER-STRASSE	**Strassenkorrektion Schrabachbrücke** | **Abzw. Rossgasse**	**0.23** | **0.46**
STELS		**8.08**

Effektive Baulänge: 230 m

AUFLAGEPROJEKT

QUERPROFILE 1:100

Plan Nr.: 726.21.3972.04

Datum: Juni 2026

Kantonale Behörde:

Die Regierung des Kantons Graubünden

Tiefbauamt Graubünden
Bezirk 5

Eingangsstempel:

Der Projektverfasser:

CASUTT WYRSCH ZWICKY AG
dipl. Bauingenieure und Planer
Sägenstr. 97, 7000 Chur
081 / 287 10 50
info@cwz.ch
www.cwz.ch

CASUTT WYRSCH ZWICKY
dipl. bauingenieure und planer

www.cwz.ch
info@cwz.ch

via pardanal 3
7031 laax gr
tel. 081 920 80 50

sägenstrasse 97
7000 chur gr
tel. 081 287 10 50

bahnhofstrass 38
7310 bad ragaz sg
tel. 081 302 69 00

gezeichnet:	kontrolliert:	Freigabe:
L. Cajöri	G. Locher	M. Zwicky
Datum:	Plan Nr.:	Format:
12.06.2026	1346-04	A4

Pfad / Name: 11.08.2026

R:\1346 726.21 Stelserstrasse Schraubach\02 Pläne\003 Auflageprojekt\001 Gültige Pläne\1346-04 Querprofile 100.2d

Index	Änderung	Datum	Gezeichnet	Geprüft


DGM

DTM AV-Daten (ungenau)

726.21 Stelserstrasse

Strassenkorrektion Schrabachbrücke bis Abz. Rossgasse

Querprofil 1:100

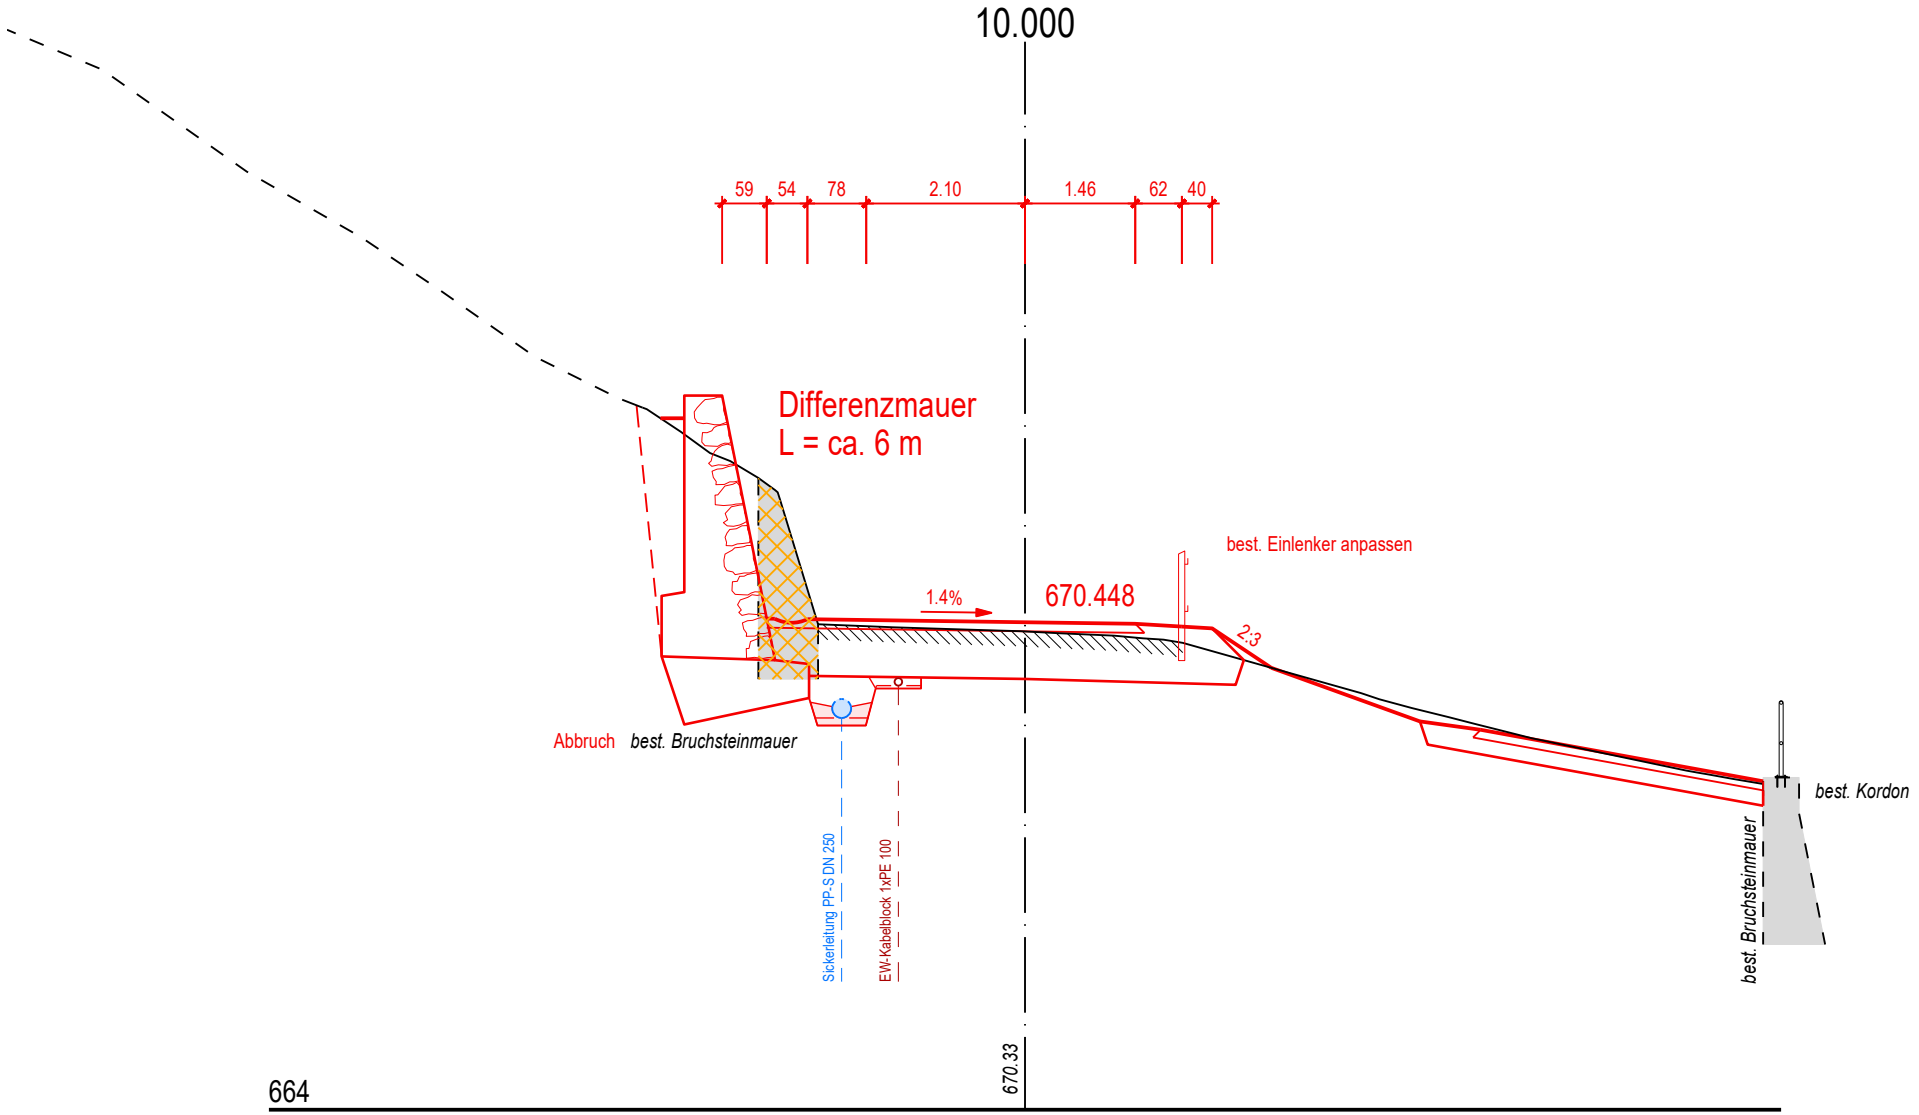


CASUTT WYRSCH ZWICKY
dipl. bauingenieure und planer

726.21 Stelserstrasse

Strassenkorrektion Schrabachbrücke bis Abz. Rossgasse


Querprofil 1:100

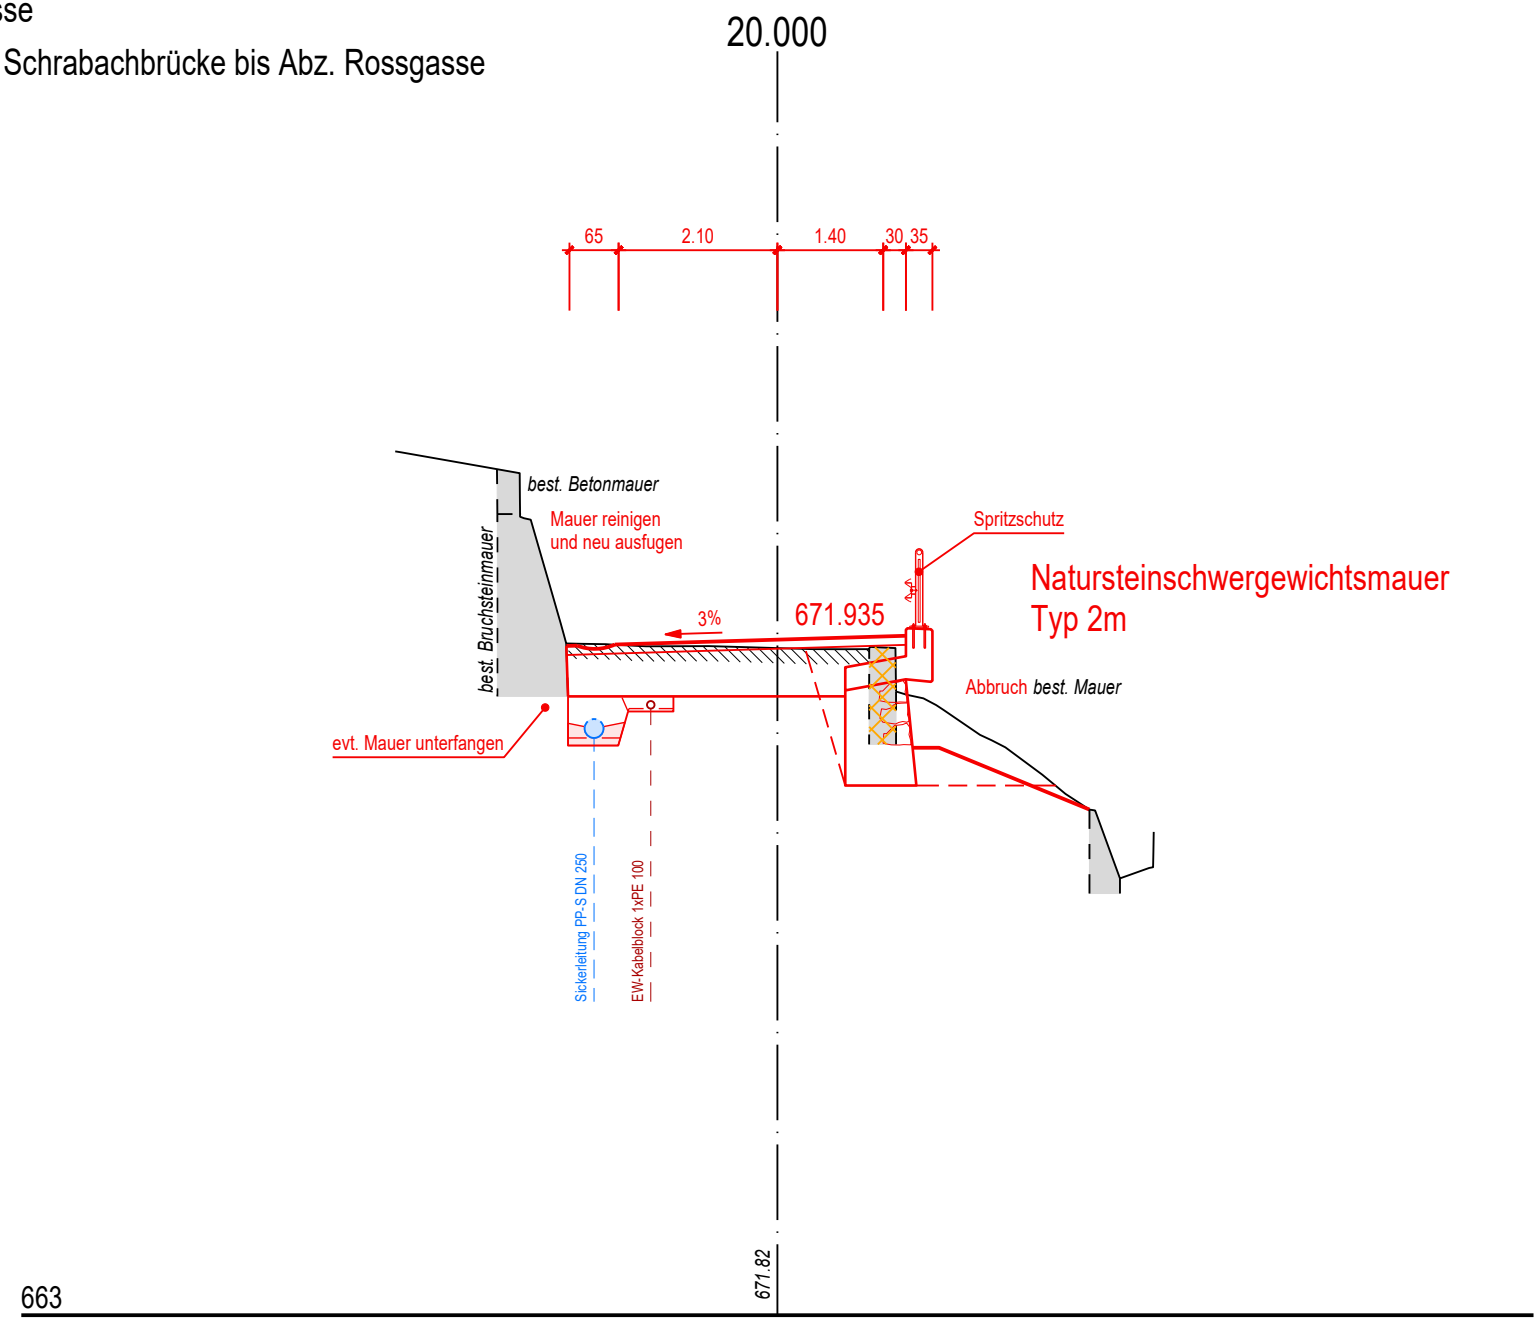

726.21 Stelserstrasse

Strassenkorrektion Schrabachbrücke bis Abz. Rossgasse

Querprofil 1:100

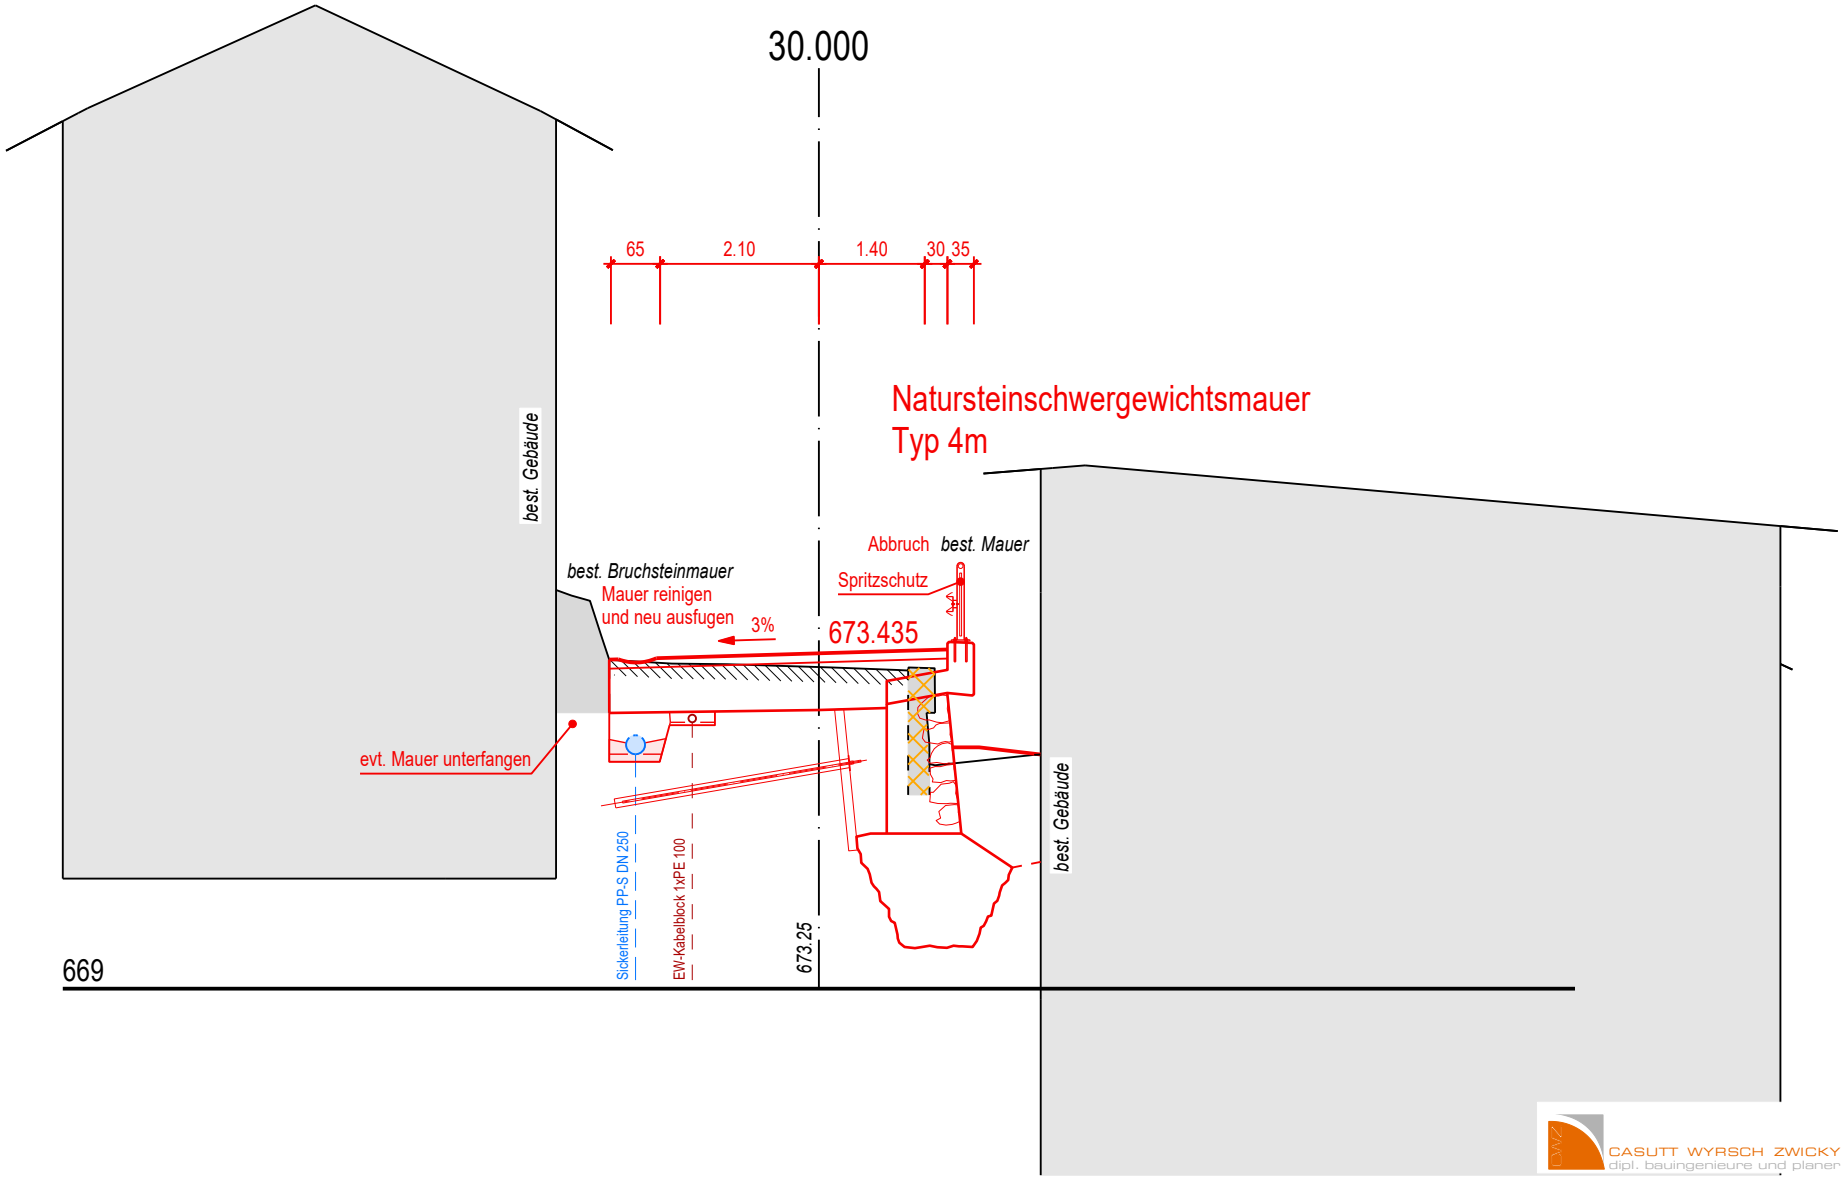


CASUTT WYRSCH ZWICKY
dipl. bauingenieure und planer

726.21 Stelserstrasse

Strassenkorrektion Schrabachbrücke bis Abz. Rossgasse


Querprofil 1:100

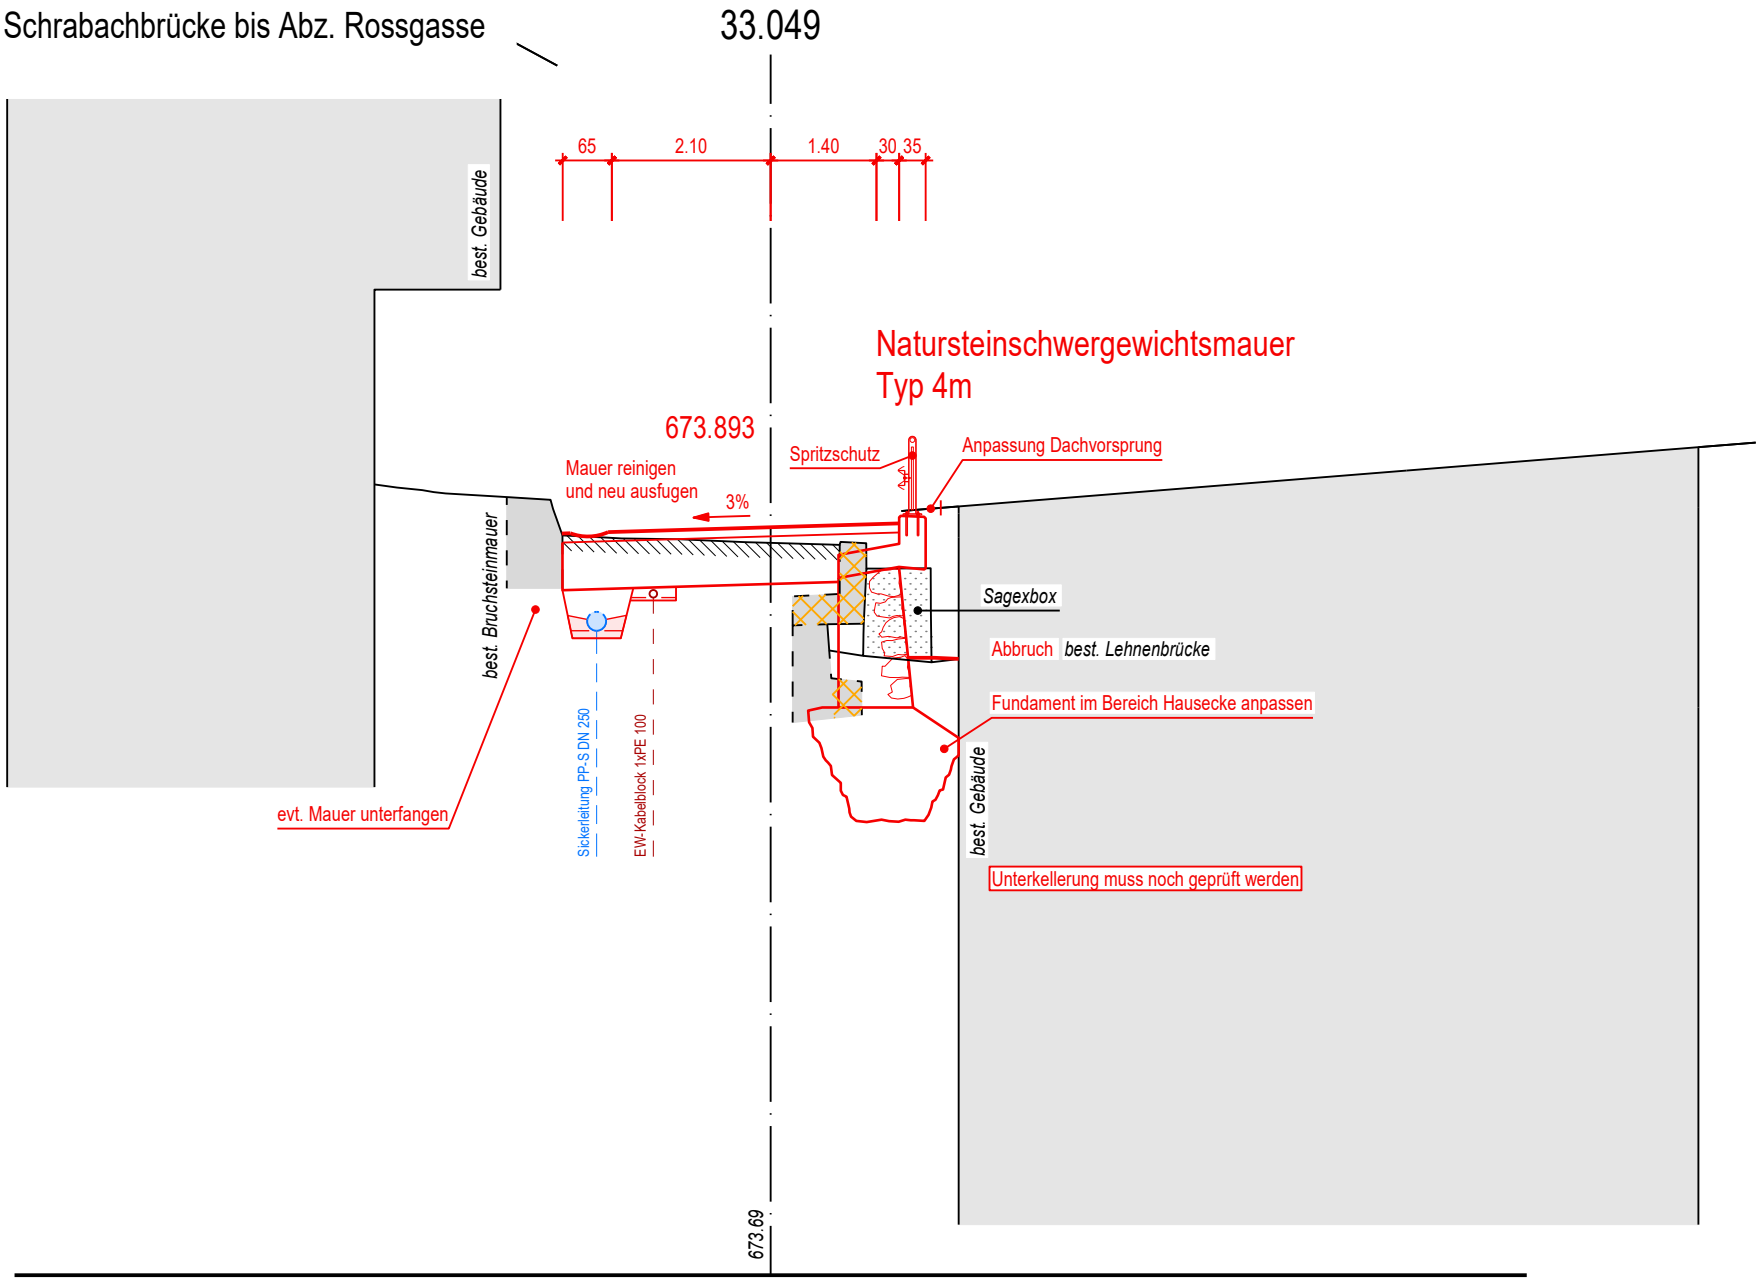

726.21 Stelserstrasse

Strassenkorrektion Schrabachbrücke bis Abz. Rossgasse

Querprofil 1:100

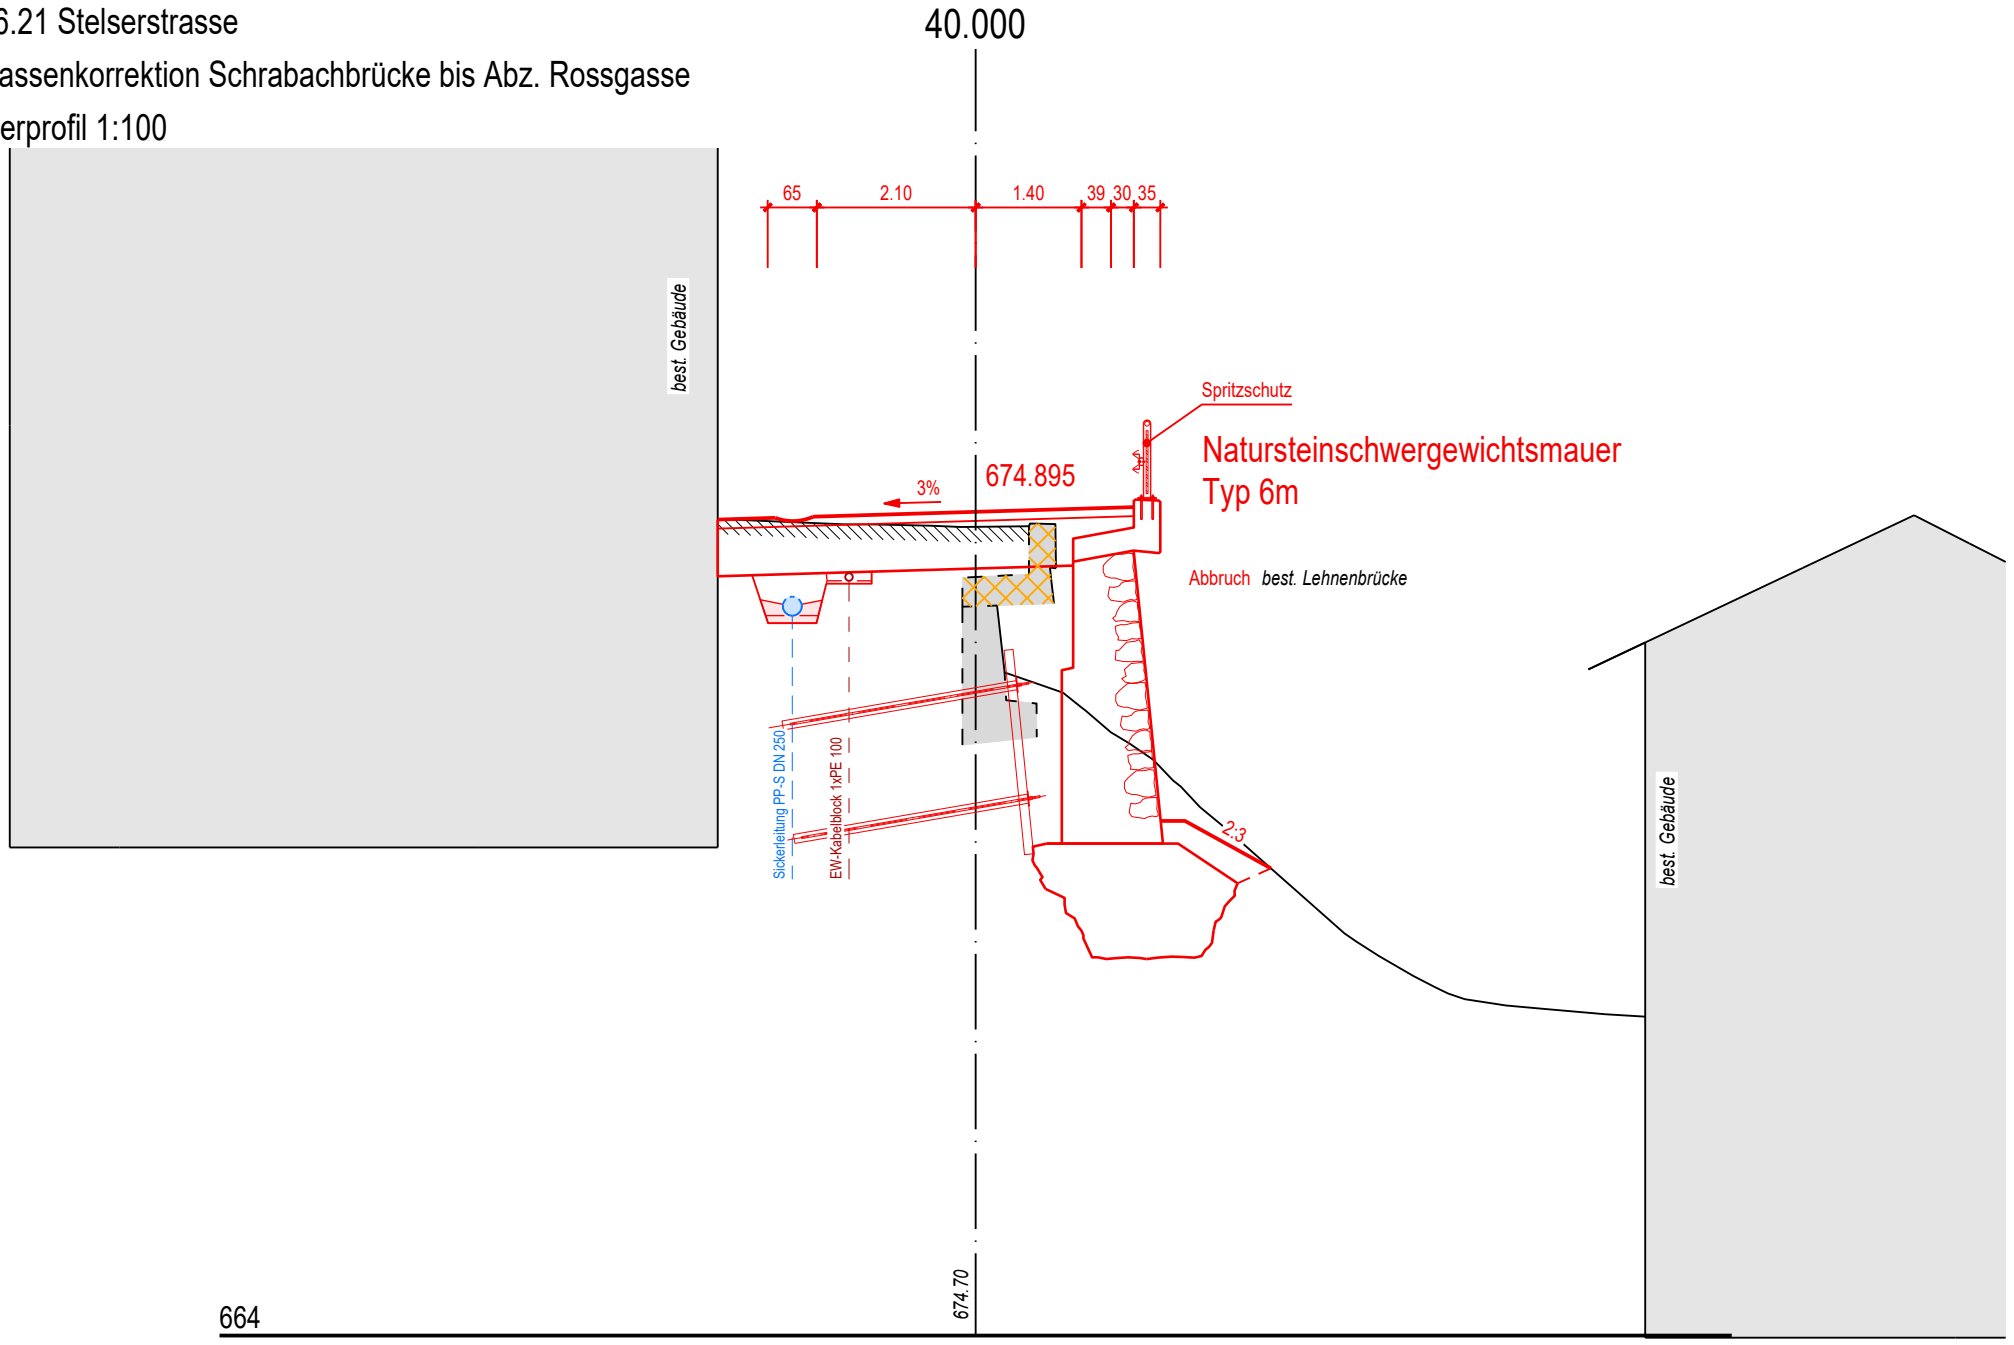


Tiefbauamt Graubünden

726.21 Stelserstrasse

Strassenkorrektion Schrabachbrücke bis Abz. Rossgasse

Querprofil 1:100

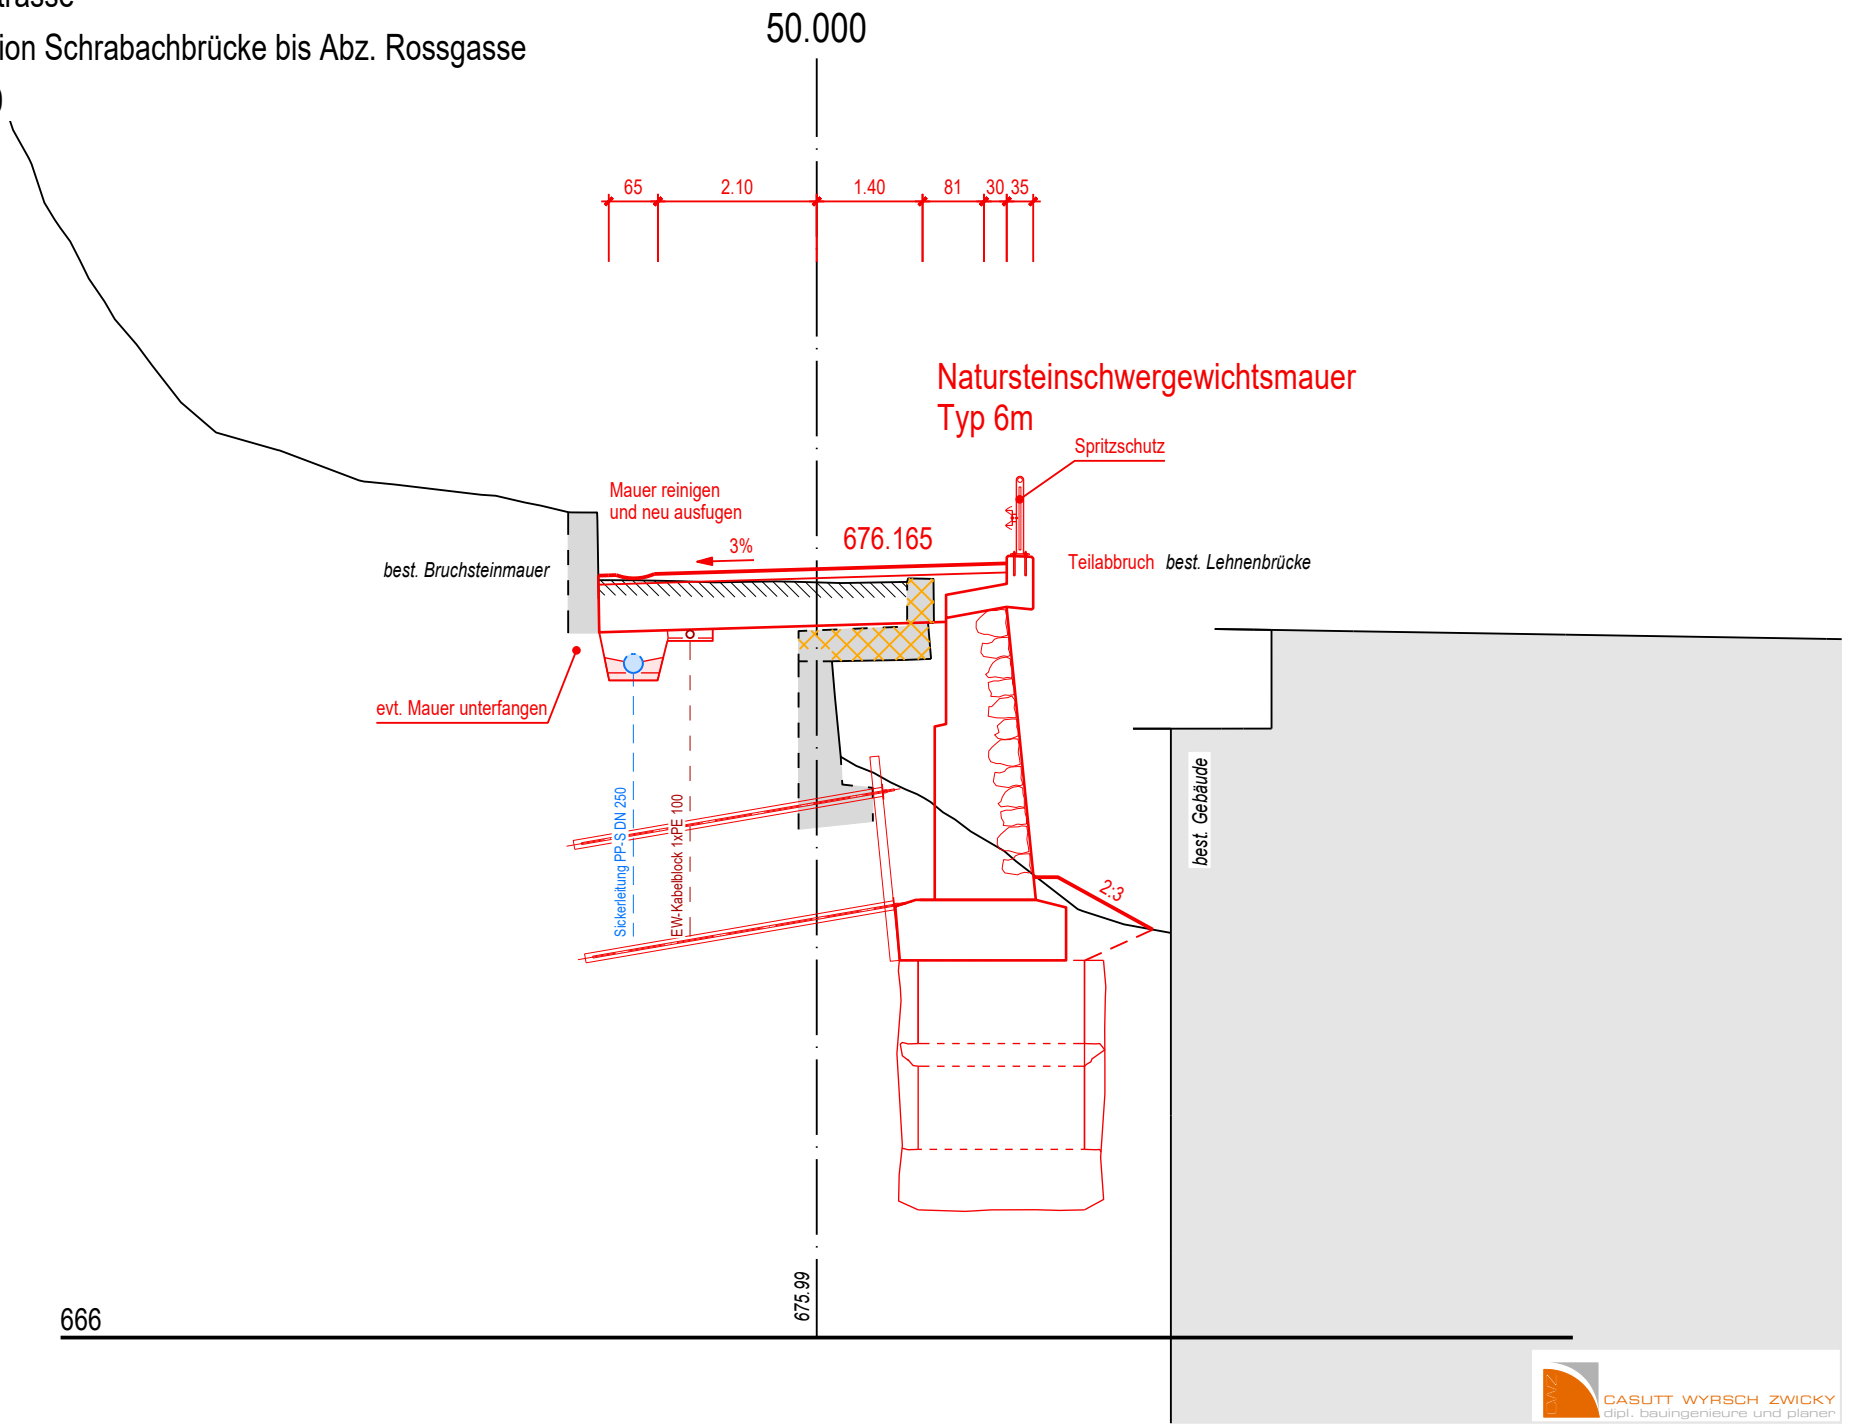


CASUTT WYRSCH ZWICKY
dipl. bauingenieure und planer

726.21 Stelserstrasse

Strassenkorrektion Schrabachbrücke bis Abz. Rossgasse

Querprofil 1:100

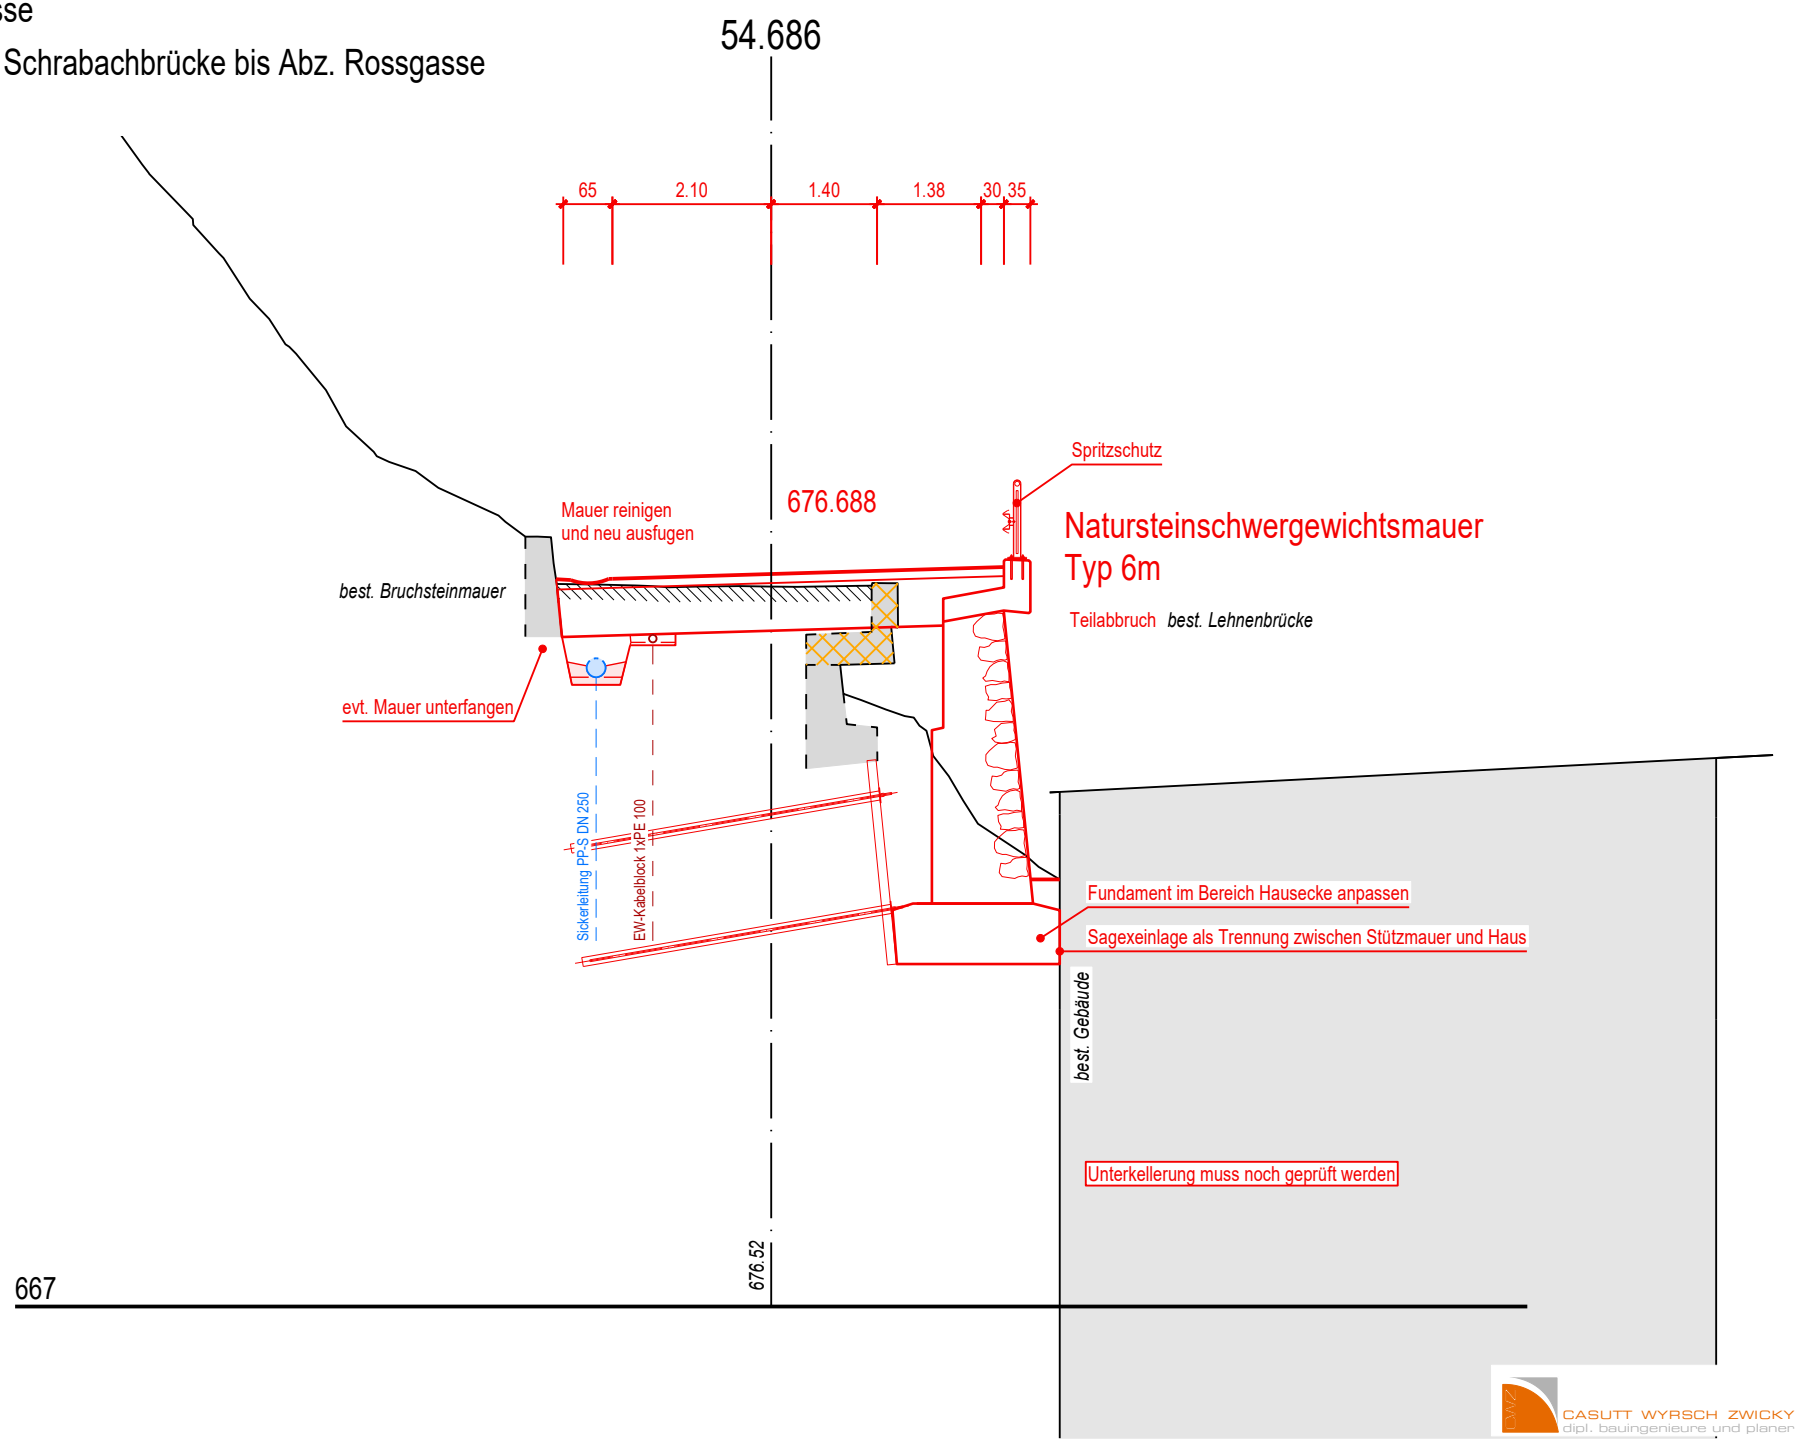


CASUTT WYRSCH ZWICKY
dipl. bauingenieure und planer

726.21 Stelserstrasse

Strassenkorrektion Schrabachbrücke bis Abz. Rossgasse


Querprofil 1:100

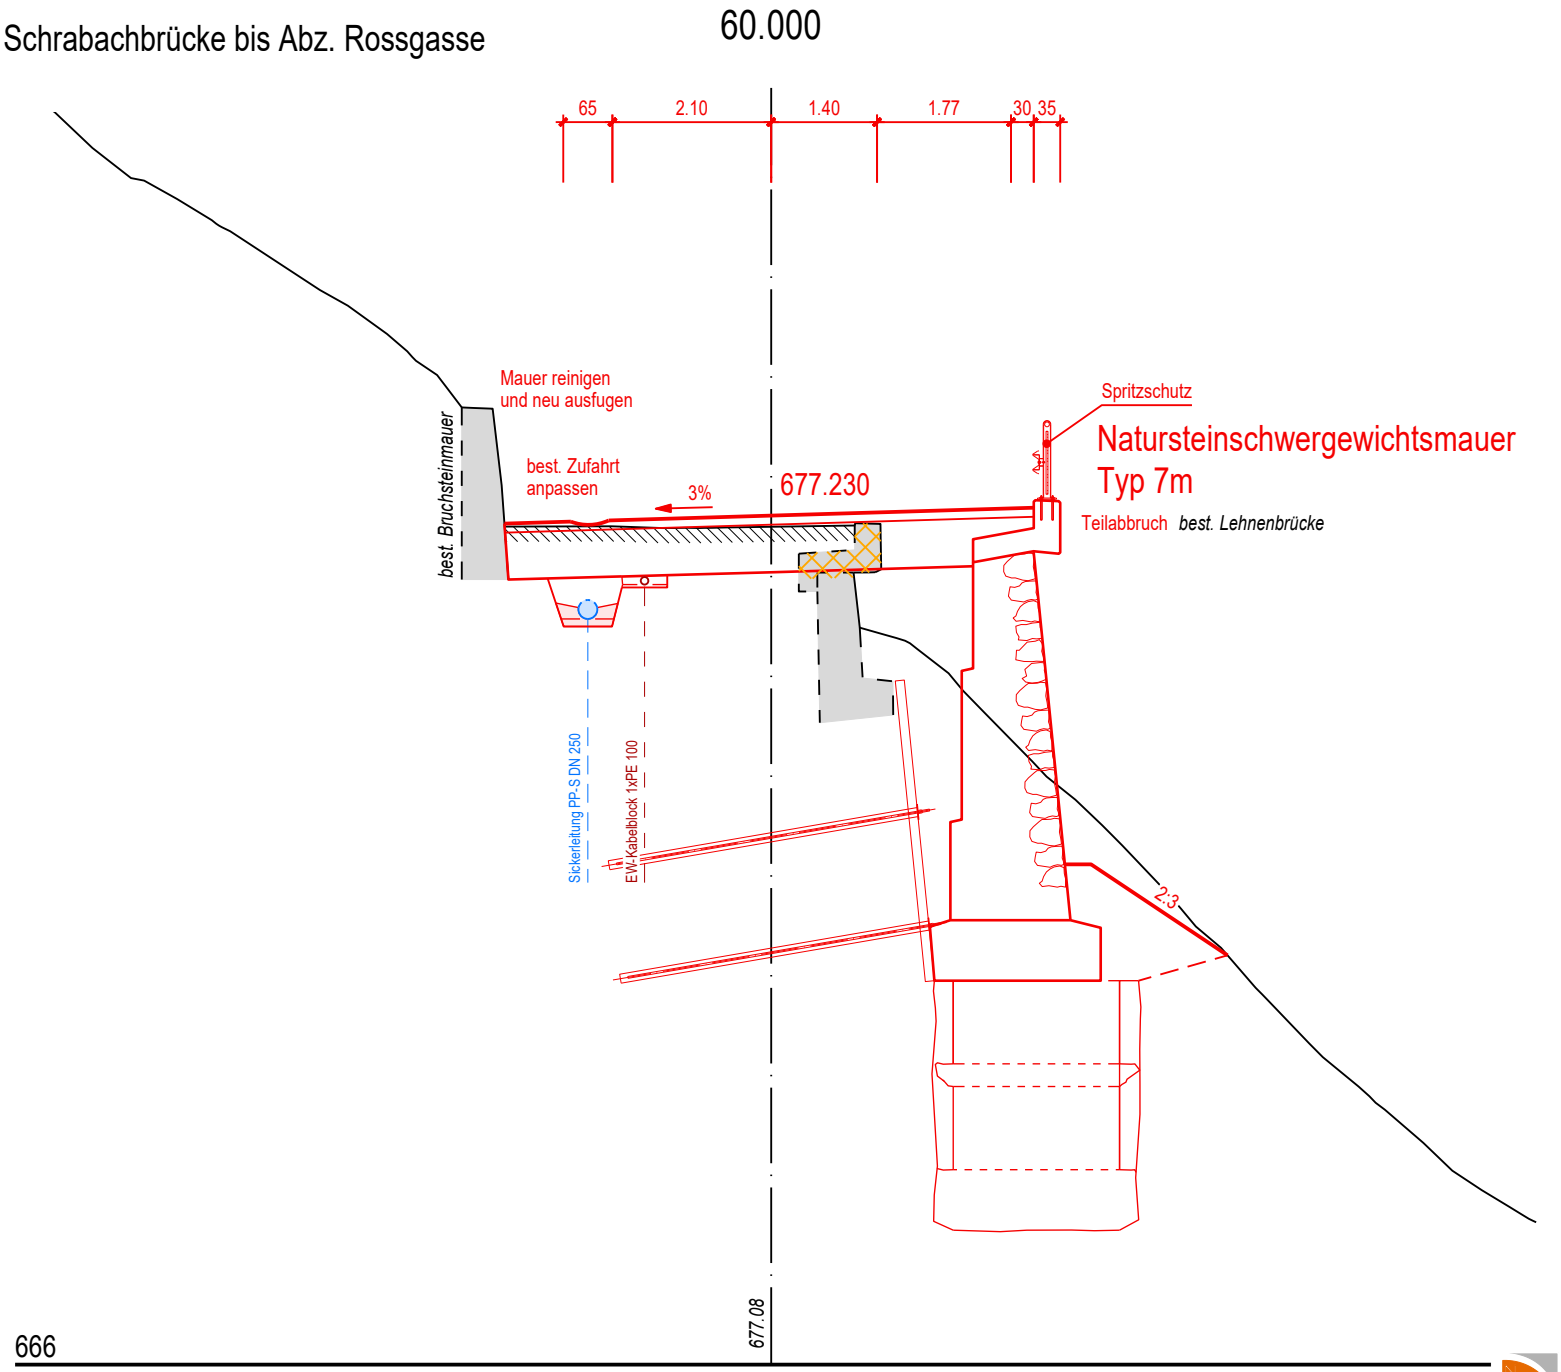

726.21 Stelserstrasse

Strassenkorrektion Schrabachbrücke bis Abz. Rossgasse


Querprofil 1:100

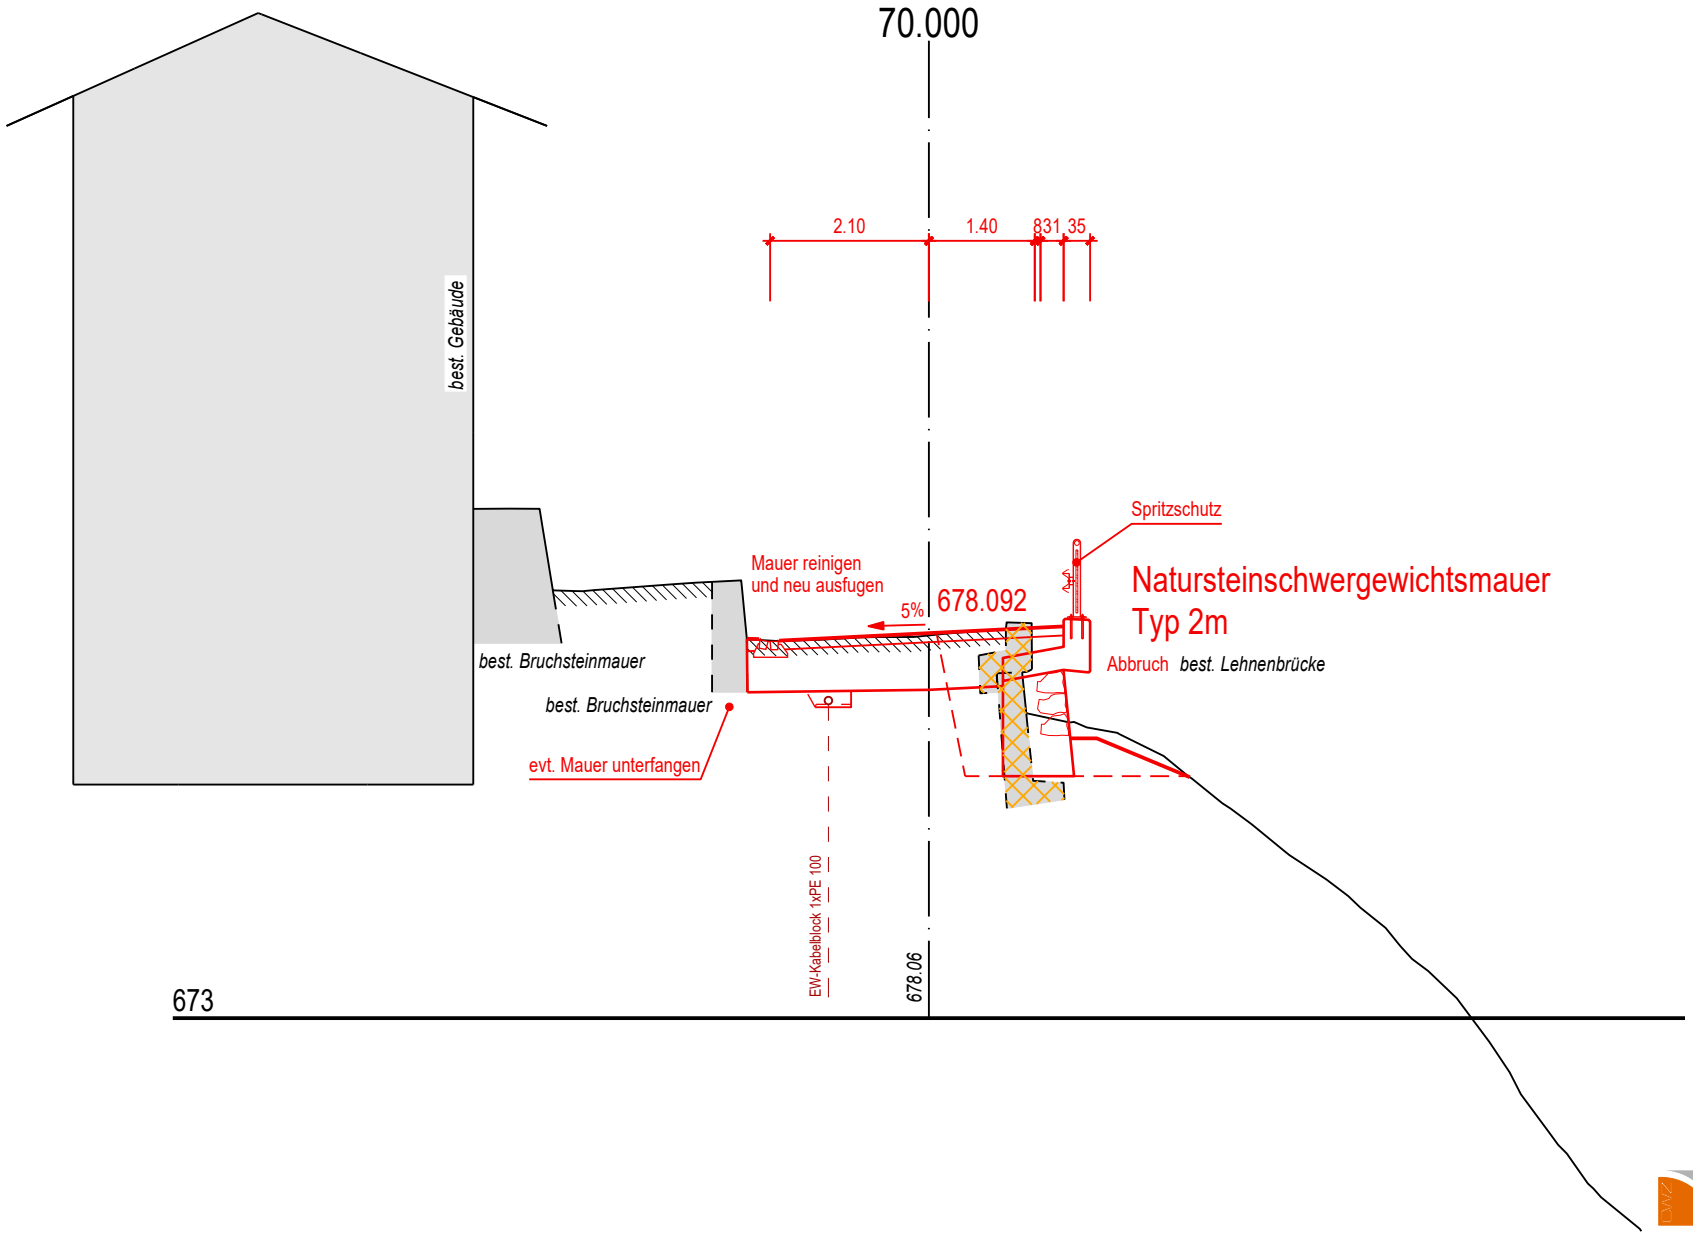

726.21 Stelserstrasse

Strassenkorrektion Schrabachbrücke bis Abz. Rossgasse


Querprofil 1:100

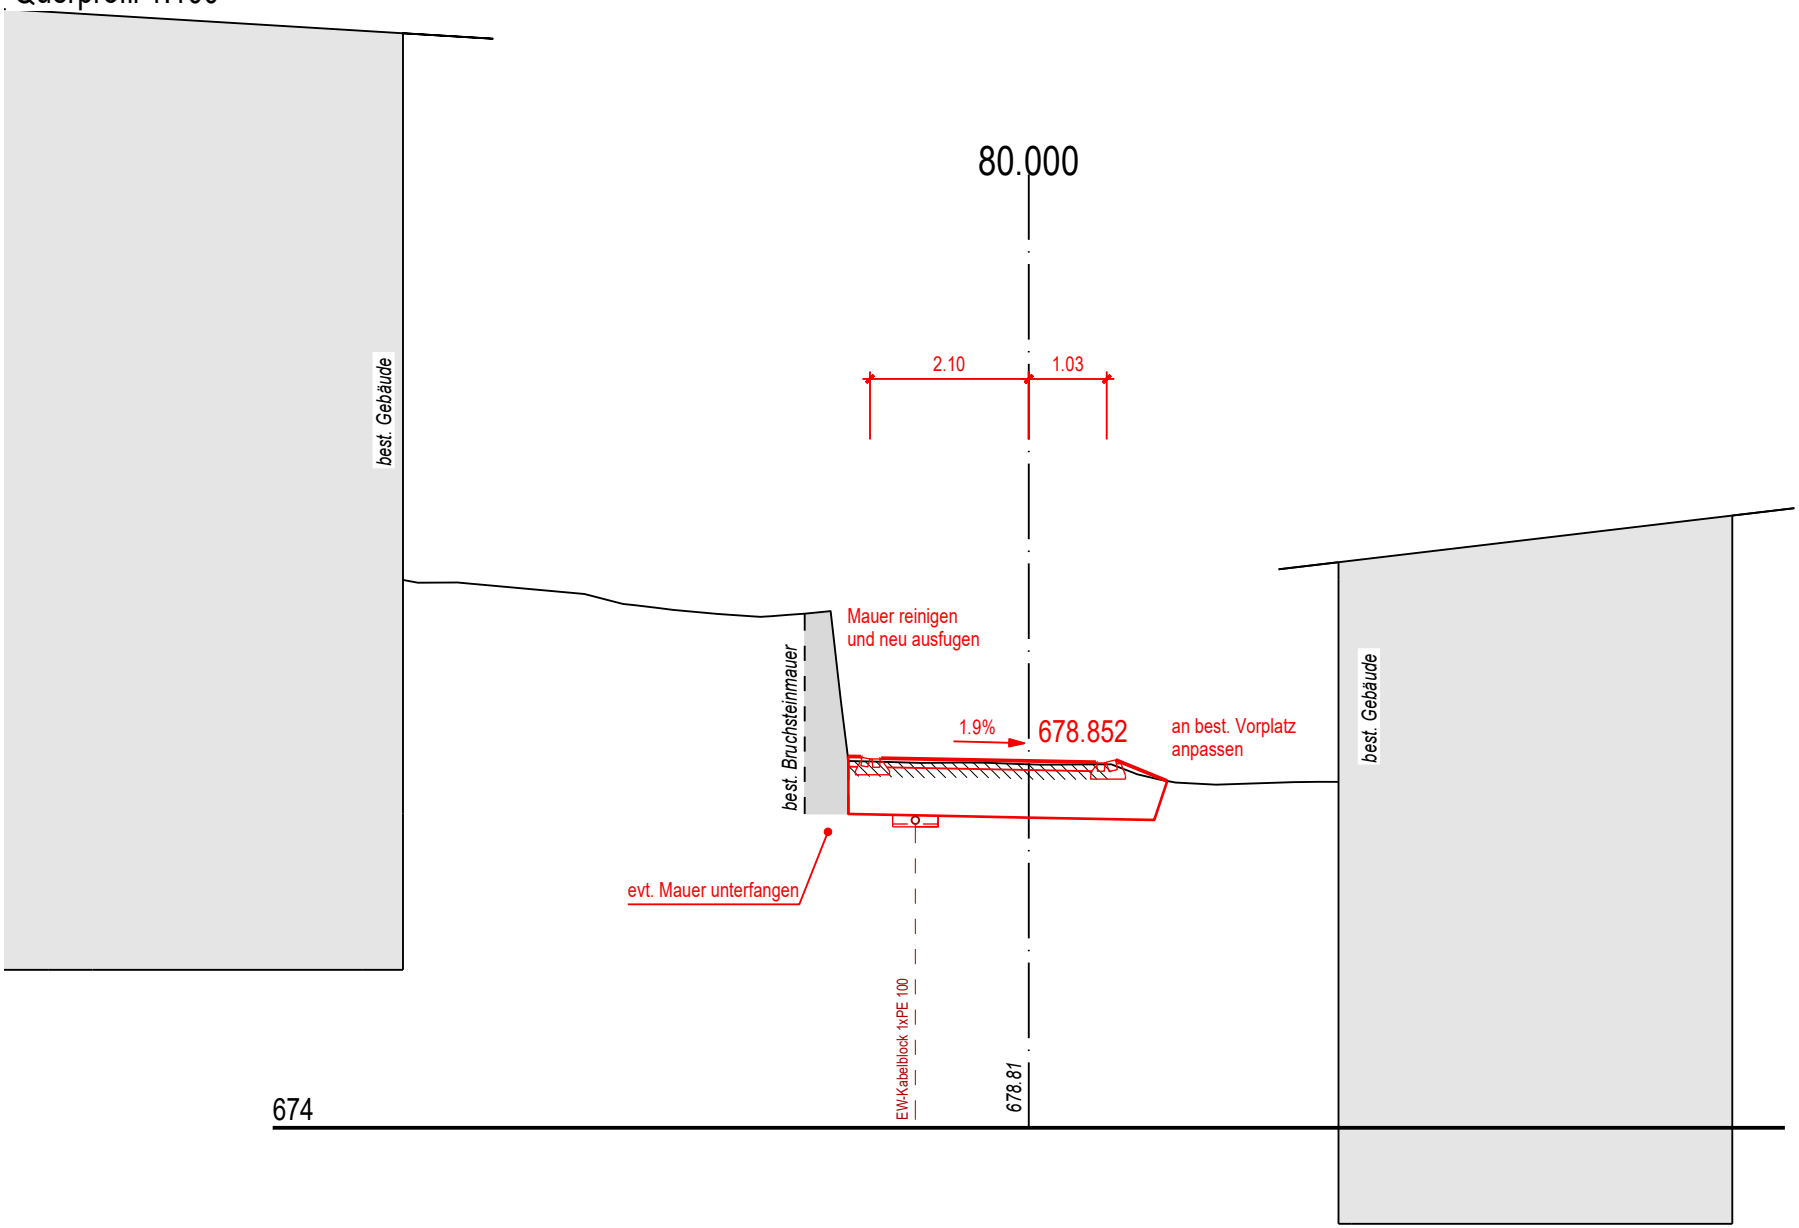

726.21 Stelserstrasse

Strassenkorrektion Schrabachbrücke bis Abz. Rossgasse

Querprofil 1:100

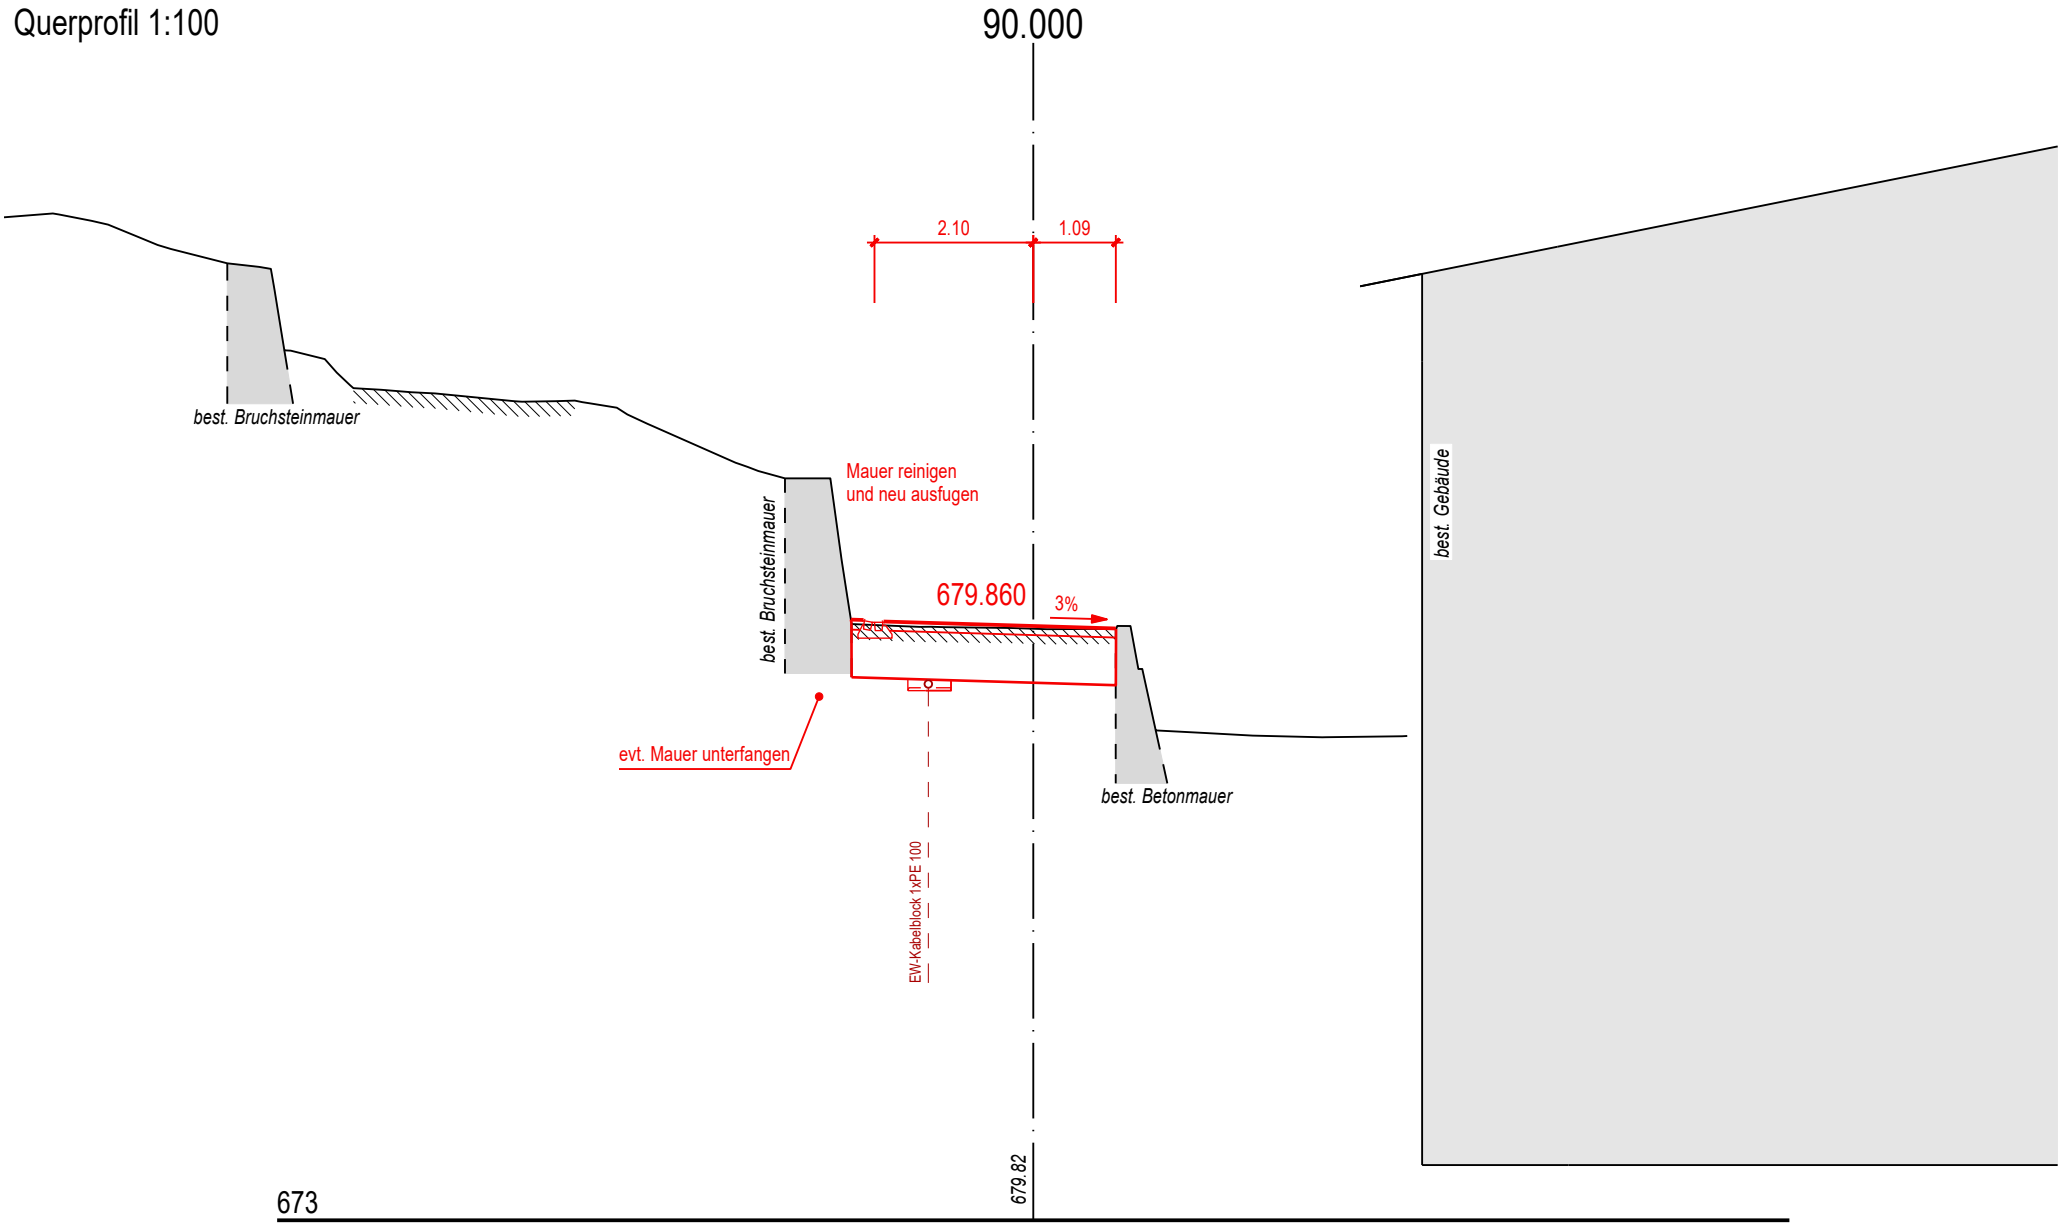


Tiefbauamt Graubünden

726.21 Stelserstrasse

Strassenkorrektion Schrabachbrücke bis Abz. Rossgasse

Querprofil 1:100

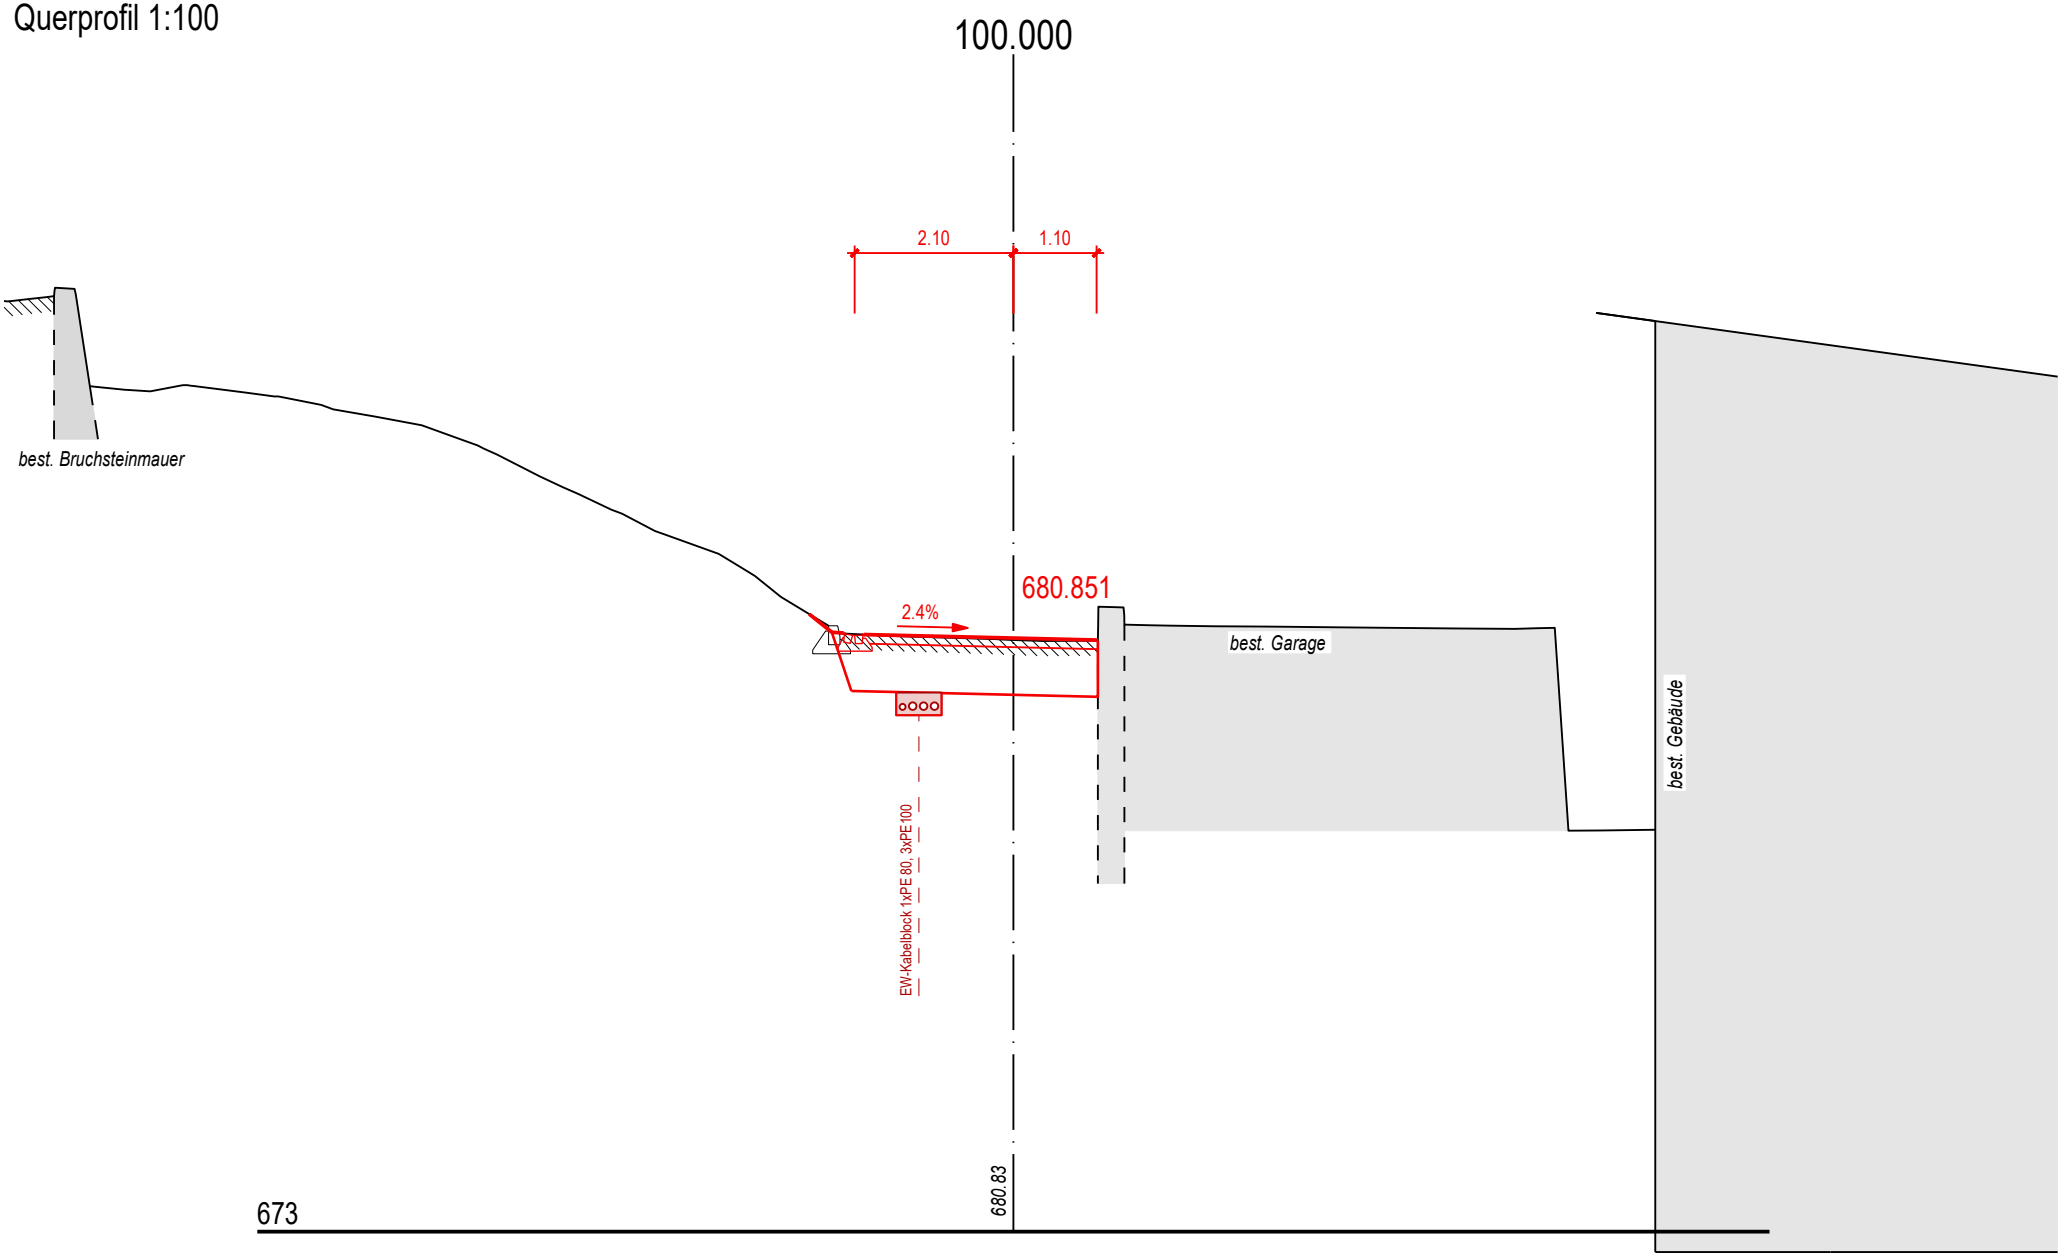


CASUTT WYRSCH ZWICKY
dipl. bauingenieure und planer

Tiefbauamt Graubünden

726.21 Stelserstrasse

Strassenkorrektion Schrabachbrücke bis Abz. Rossgasse

Querprofil 1:100

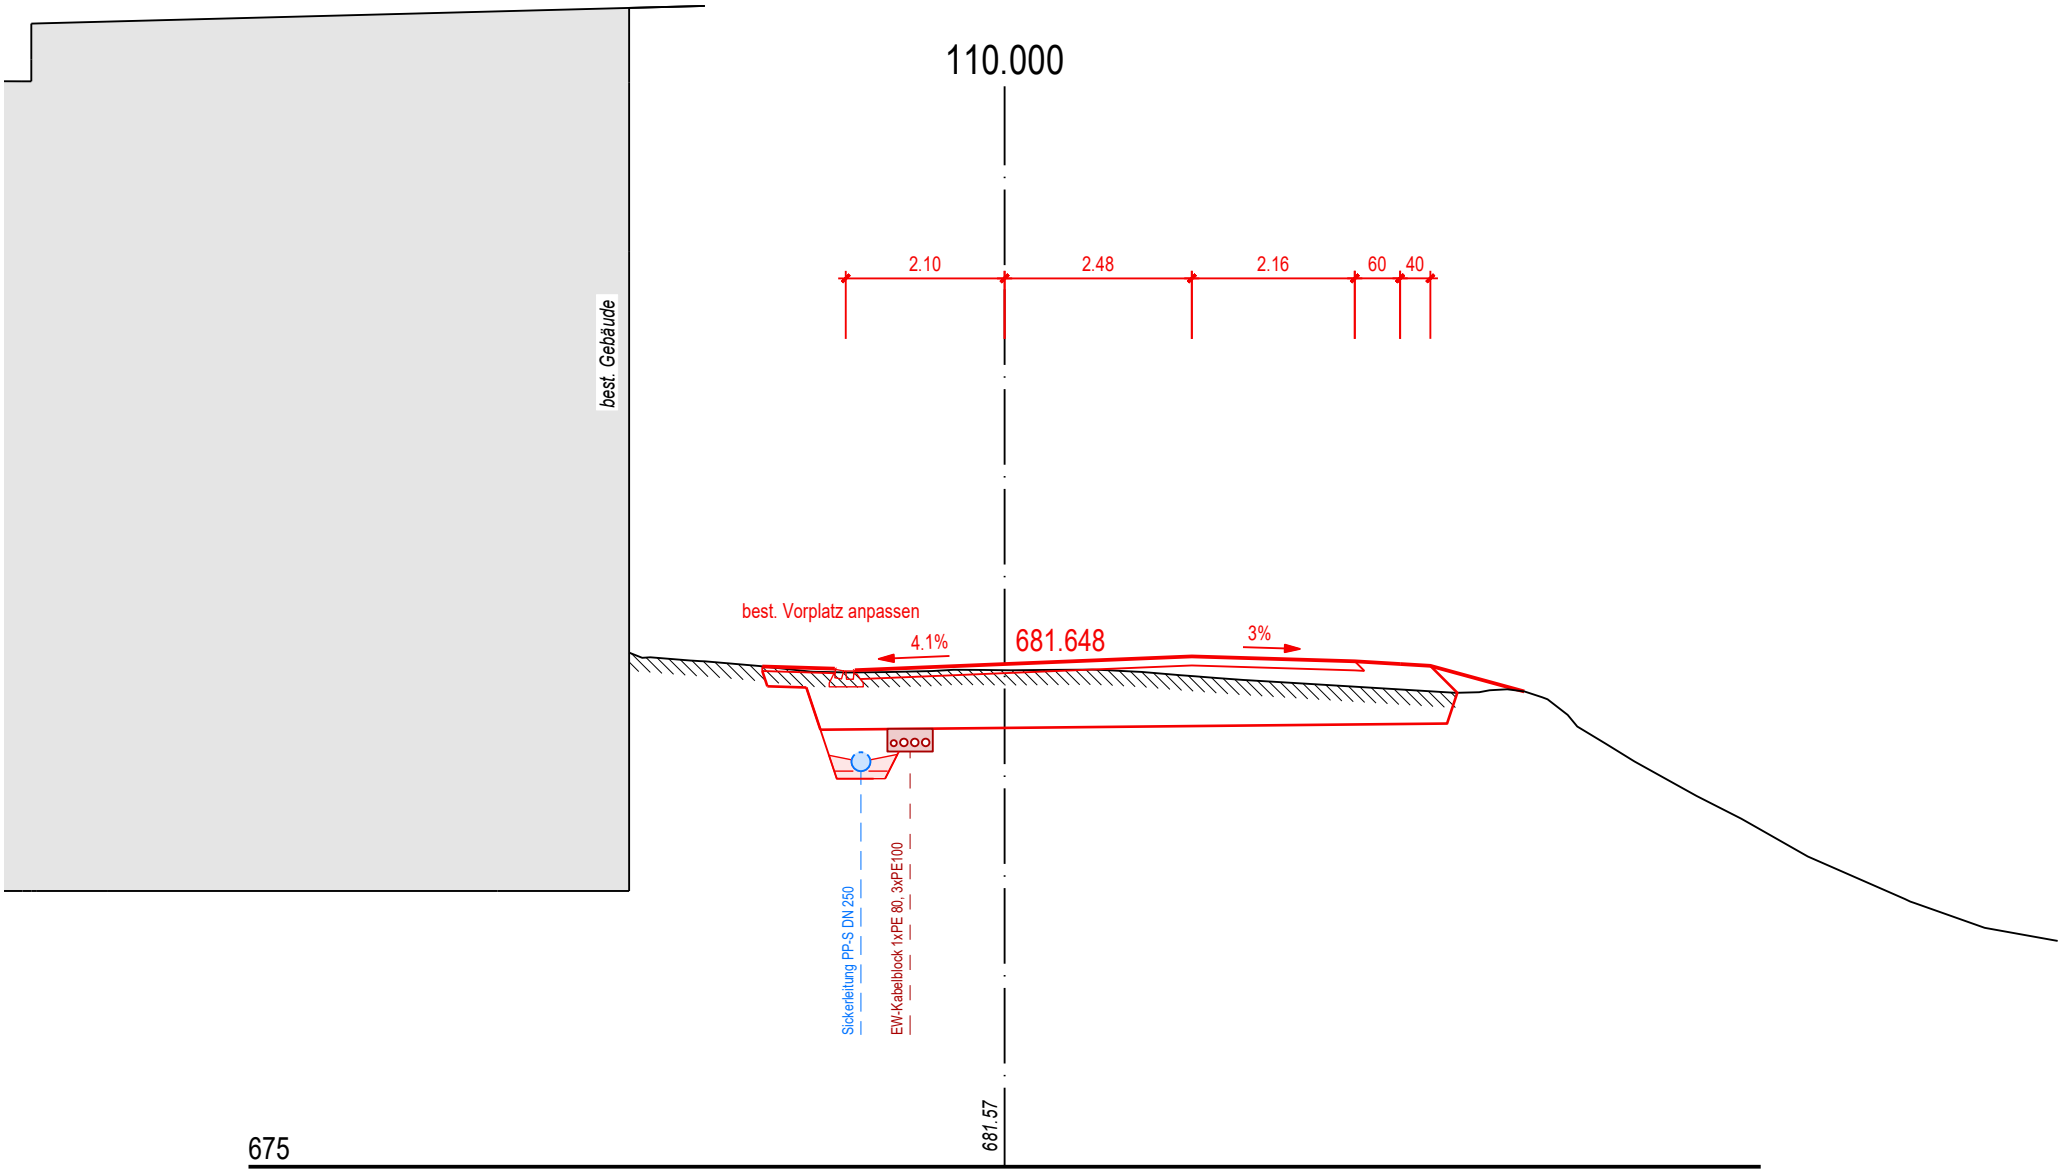


CASUTT WYRSCH ZWICKY
dipl. bauingenieure und planer

Tiefbauamt Graubünden

726.21 Stelserstrasse

Strassenkorrektion Schrabachbrücke bis Abz. Rossgasse

Querprofil 1:100

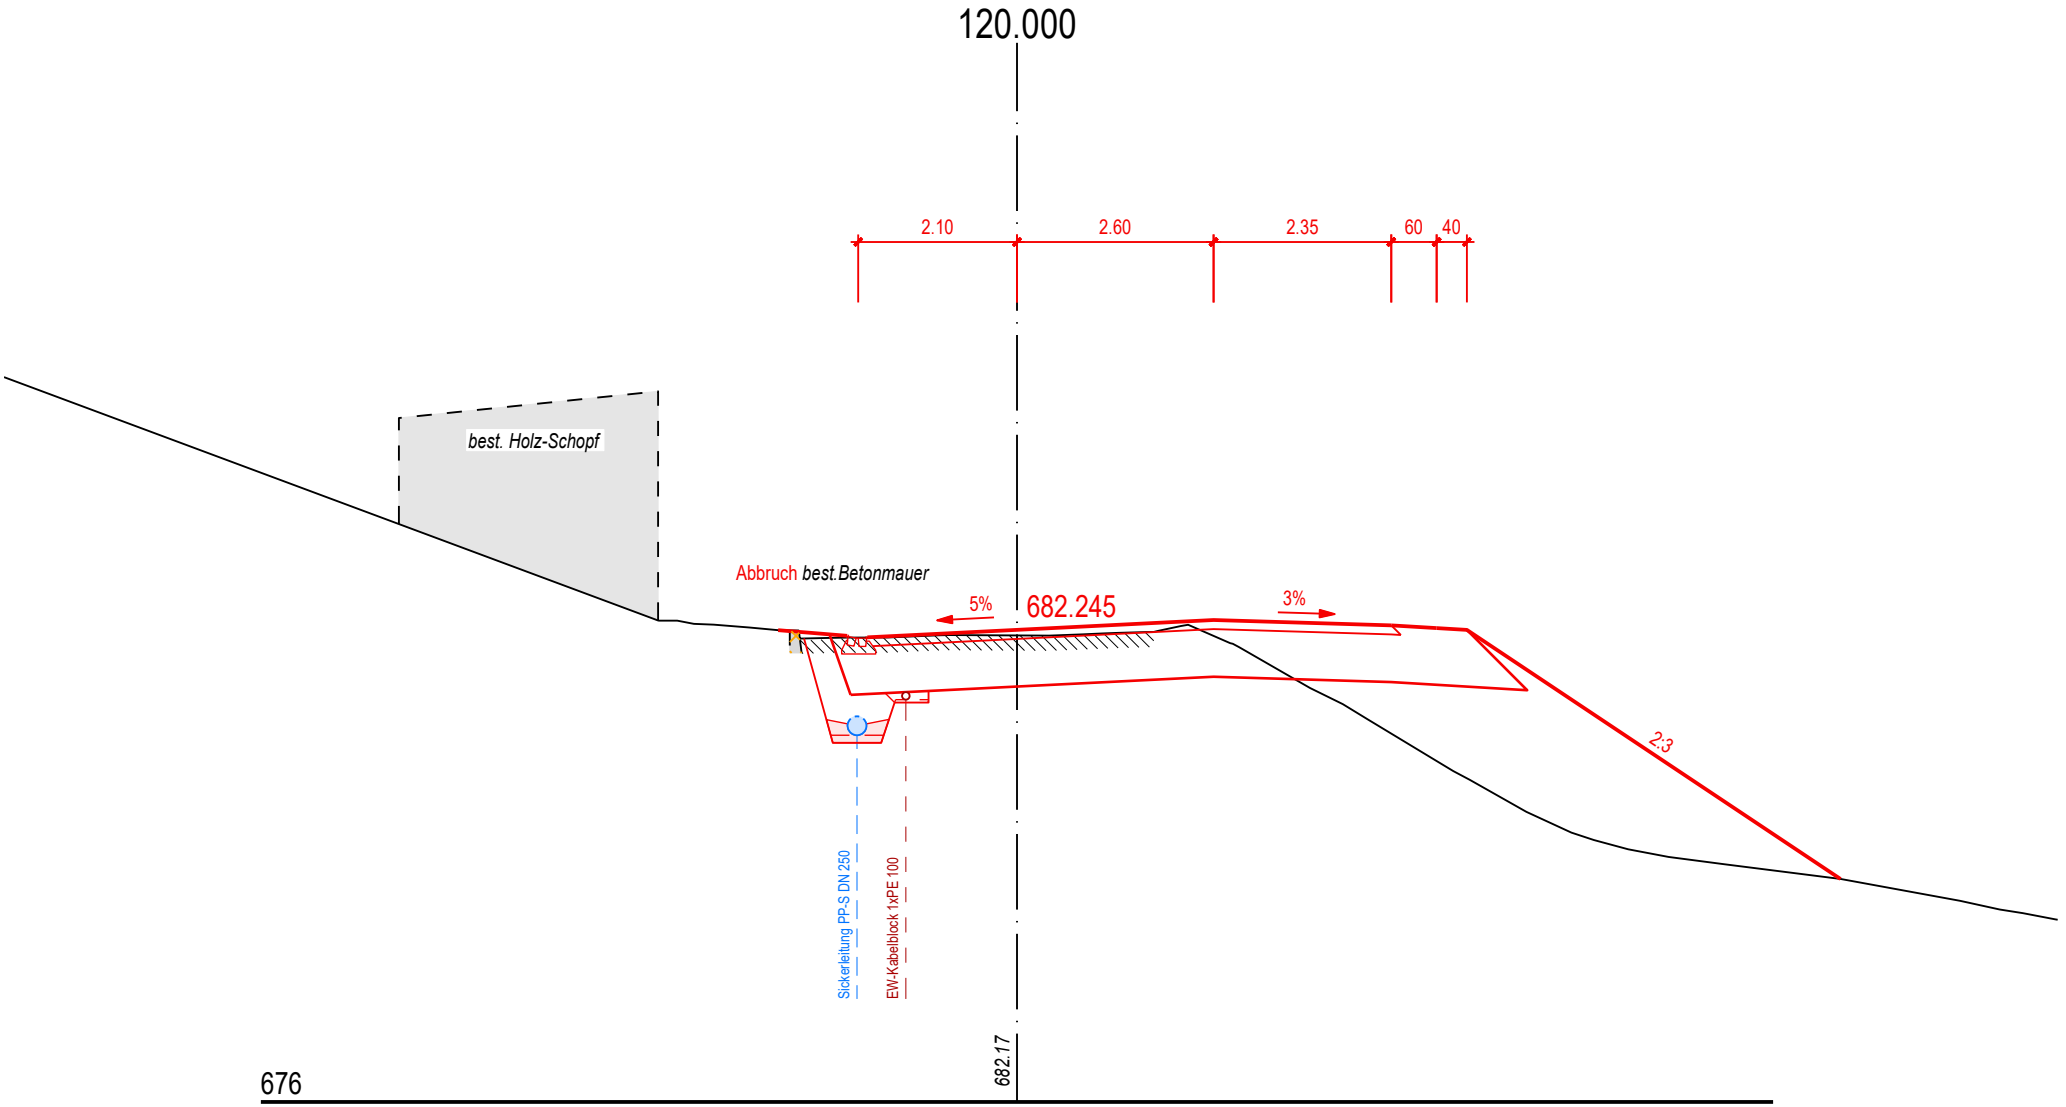


CASUTT WYRSCH ZWICKY
dipl. bauingenieure und planer

Tiefbauamt Graubünden

726.21 Stelserstrasse

Strassenkorrektion Schrabachbrücke bis Abz. Rossgasse

Querprofil 1:100

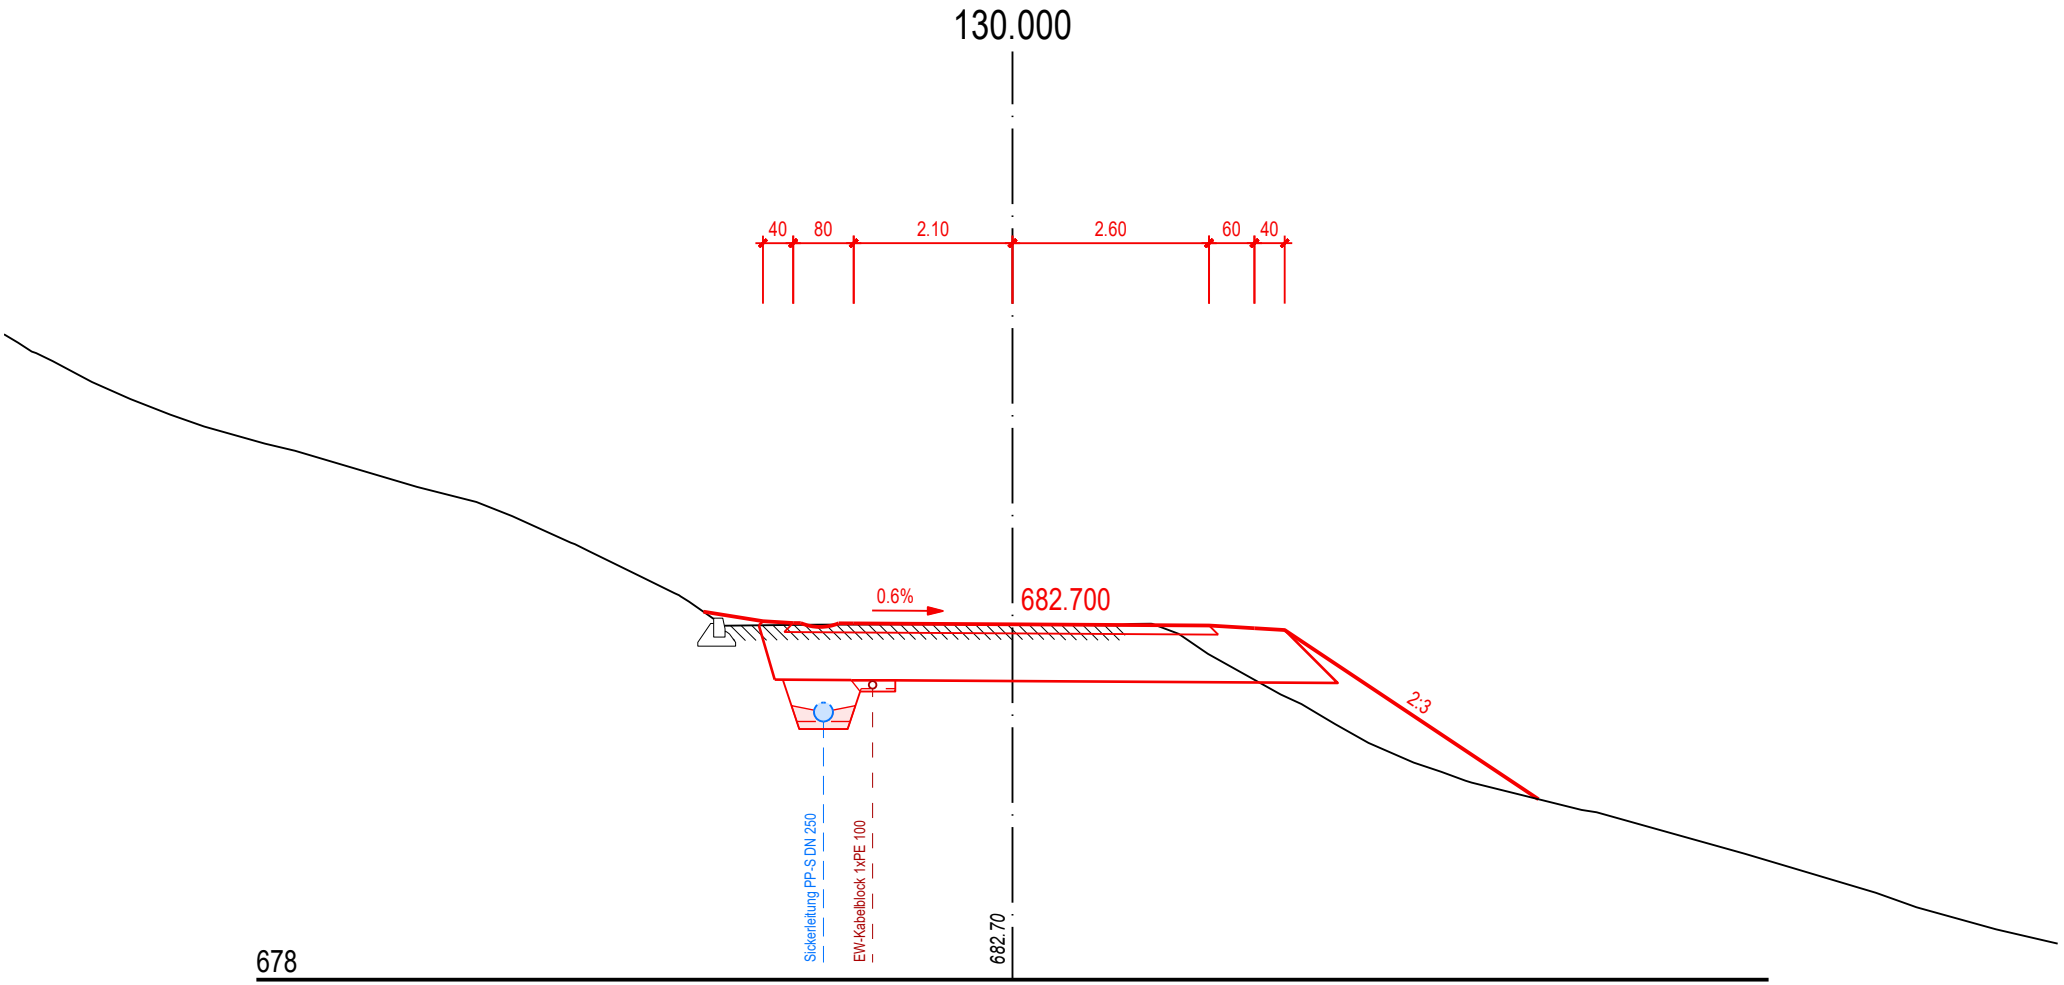


CASUTT WYRSCH ZWICKY
dipl. bauingenieure und planer

Tiefbauamt Graubünden

726.21 Stelserstrasse

Strassenkorrektion Schrabachbrücke bis Abz. Rossgasse

Querprofil 1:100

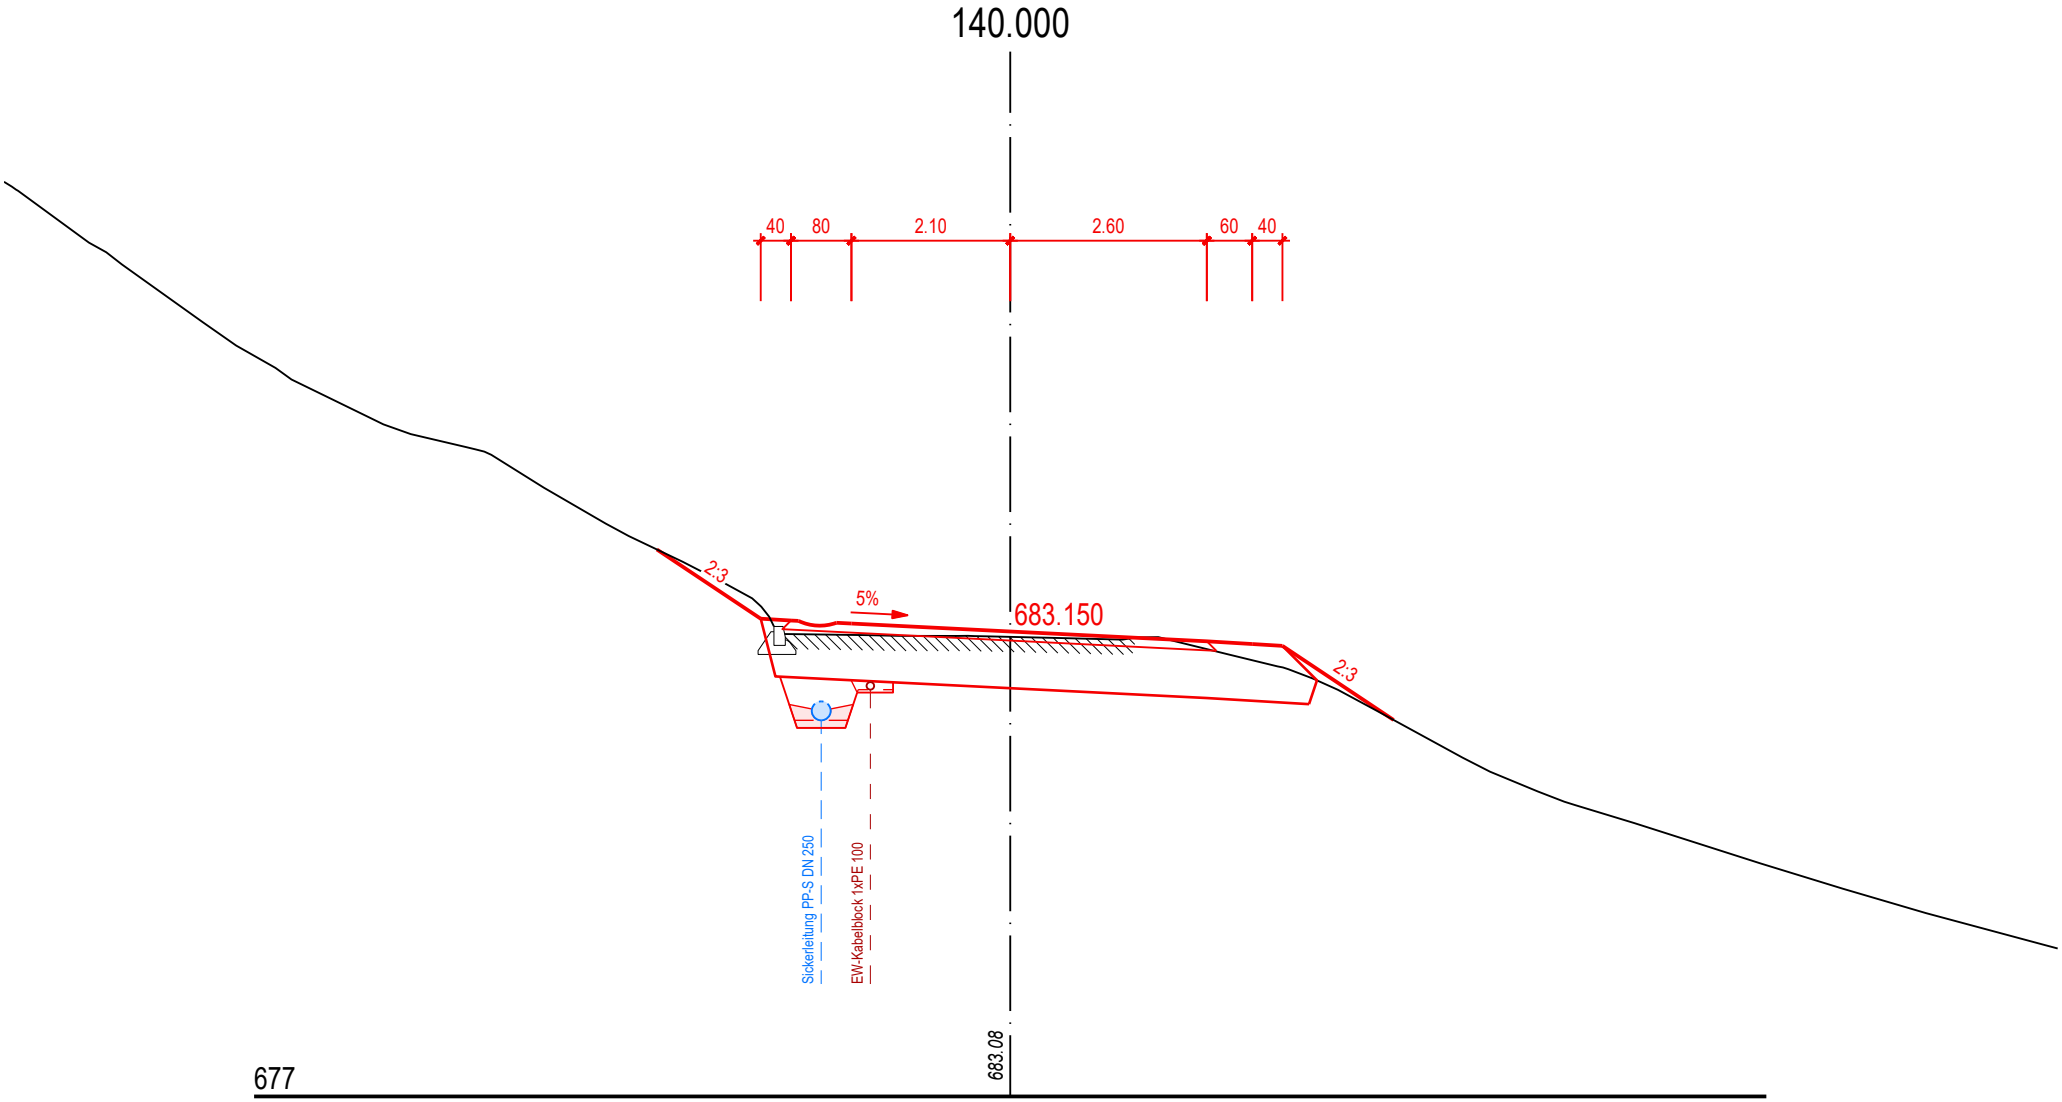


CASUTT WYRSCH ZWICKY
dipl. bauingenieure und planer

Tiefbauamt Graubünden

726.21 Stelserstrasse

Strassenkorrektion Schrabachbrücke bis Abz. Rossgasse

Querprofil 1:100

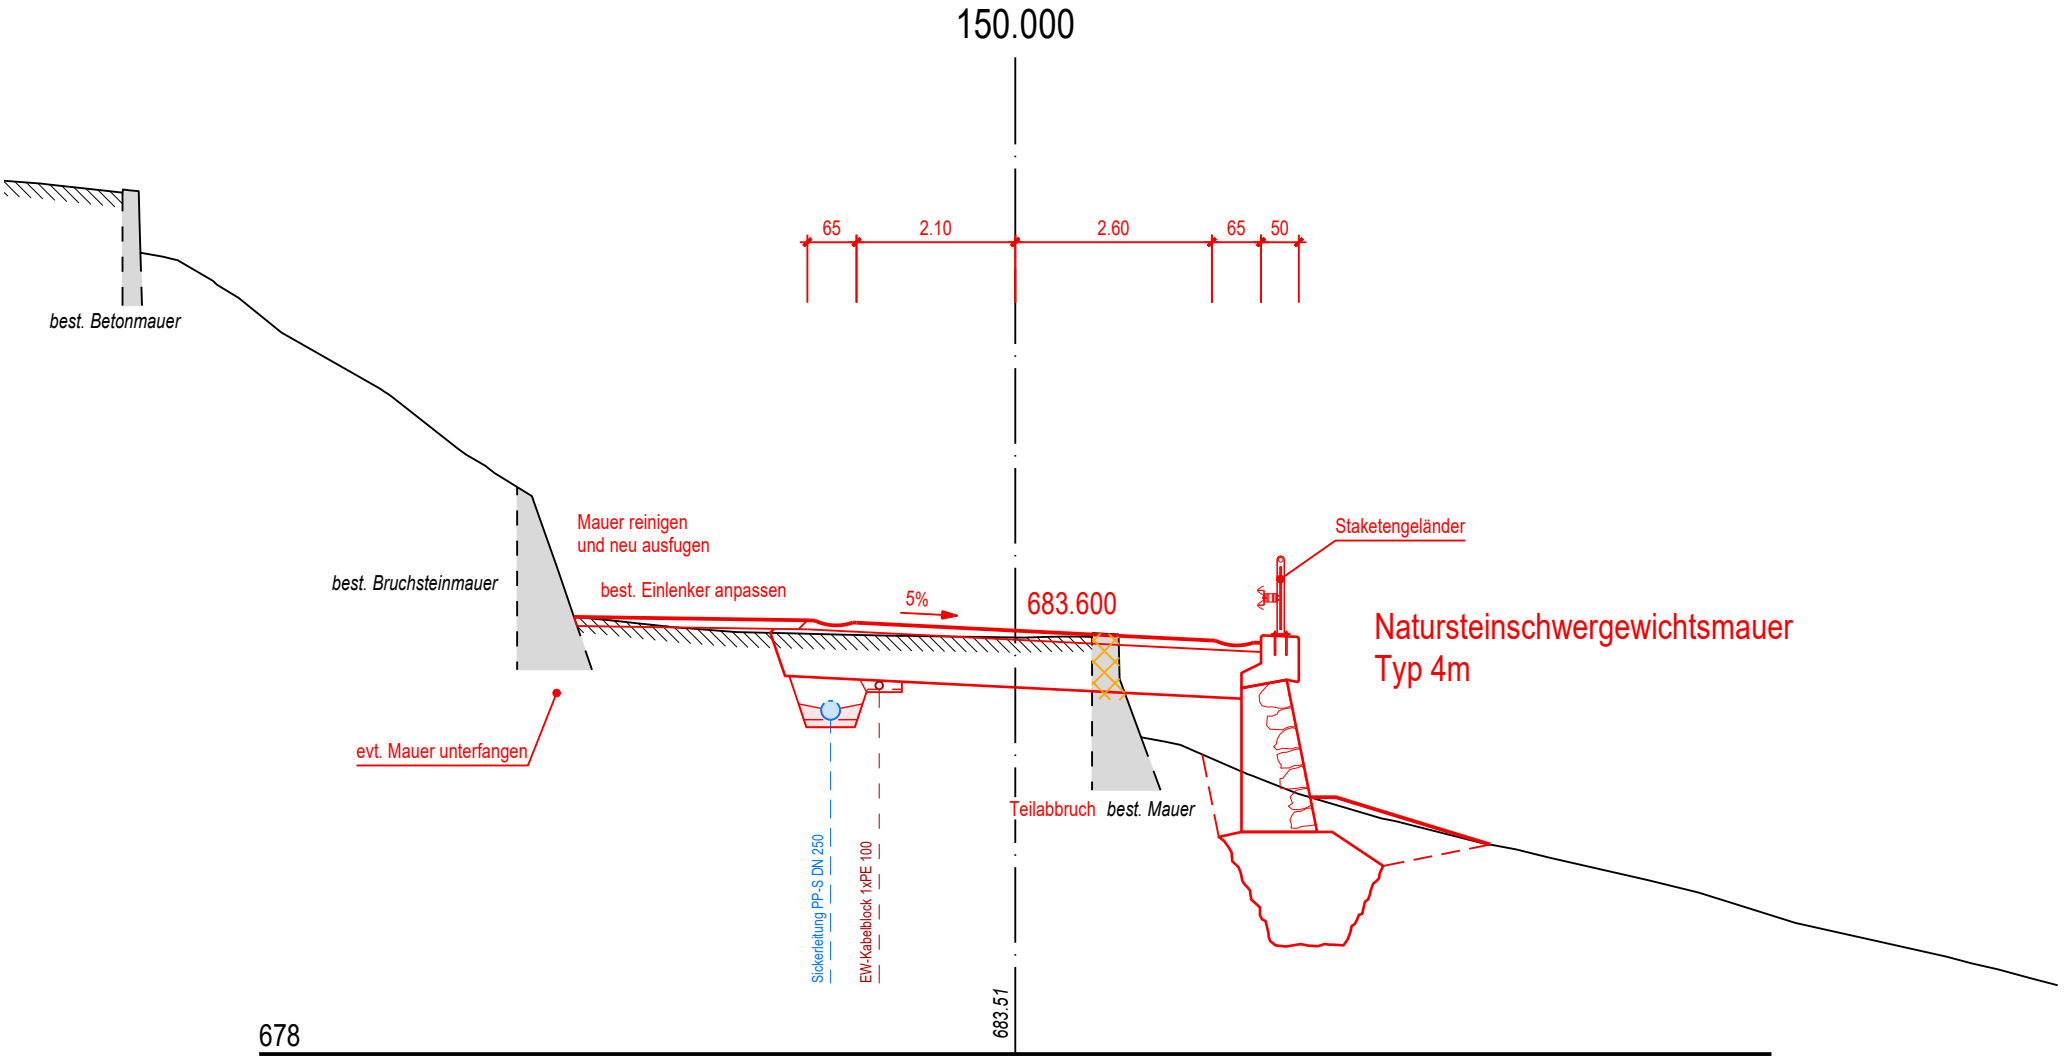


CASUTT WYRSCH ZWICKY
dipl. bauingenieure und planer

726.21 Stelserstrasse

Strassenkorrektion Schrabachbrücke bis Abz. Rossgasse

Querprofil 1:100

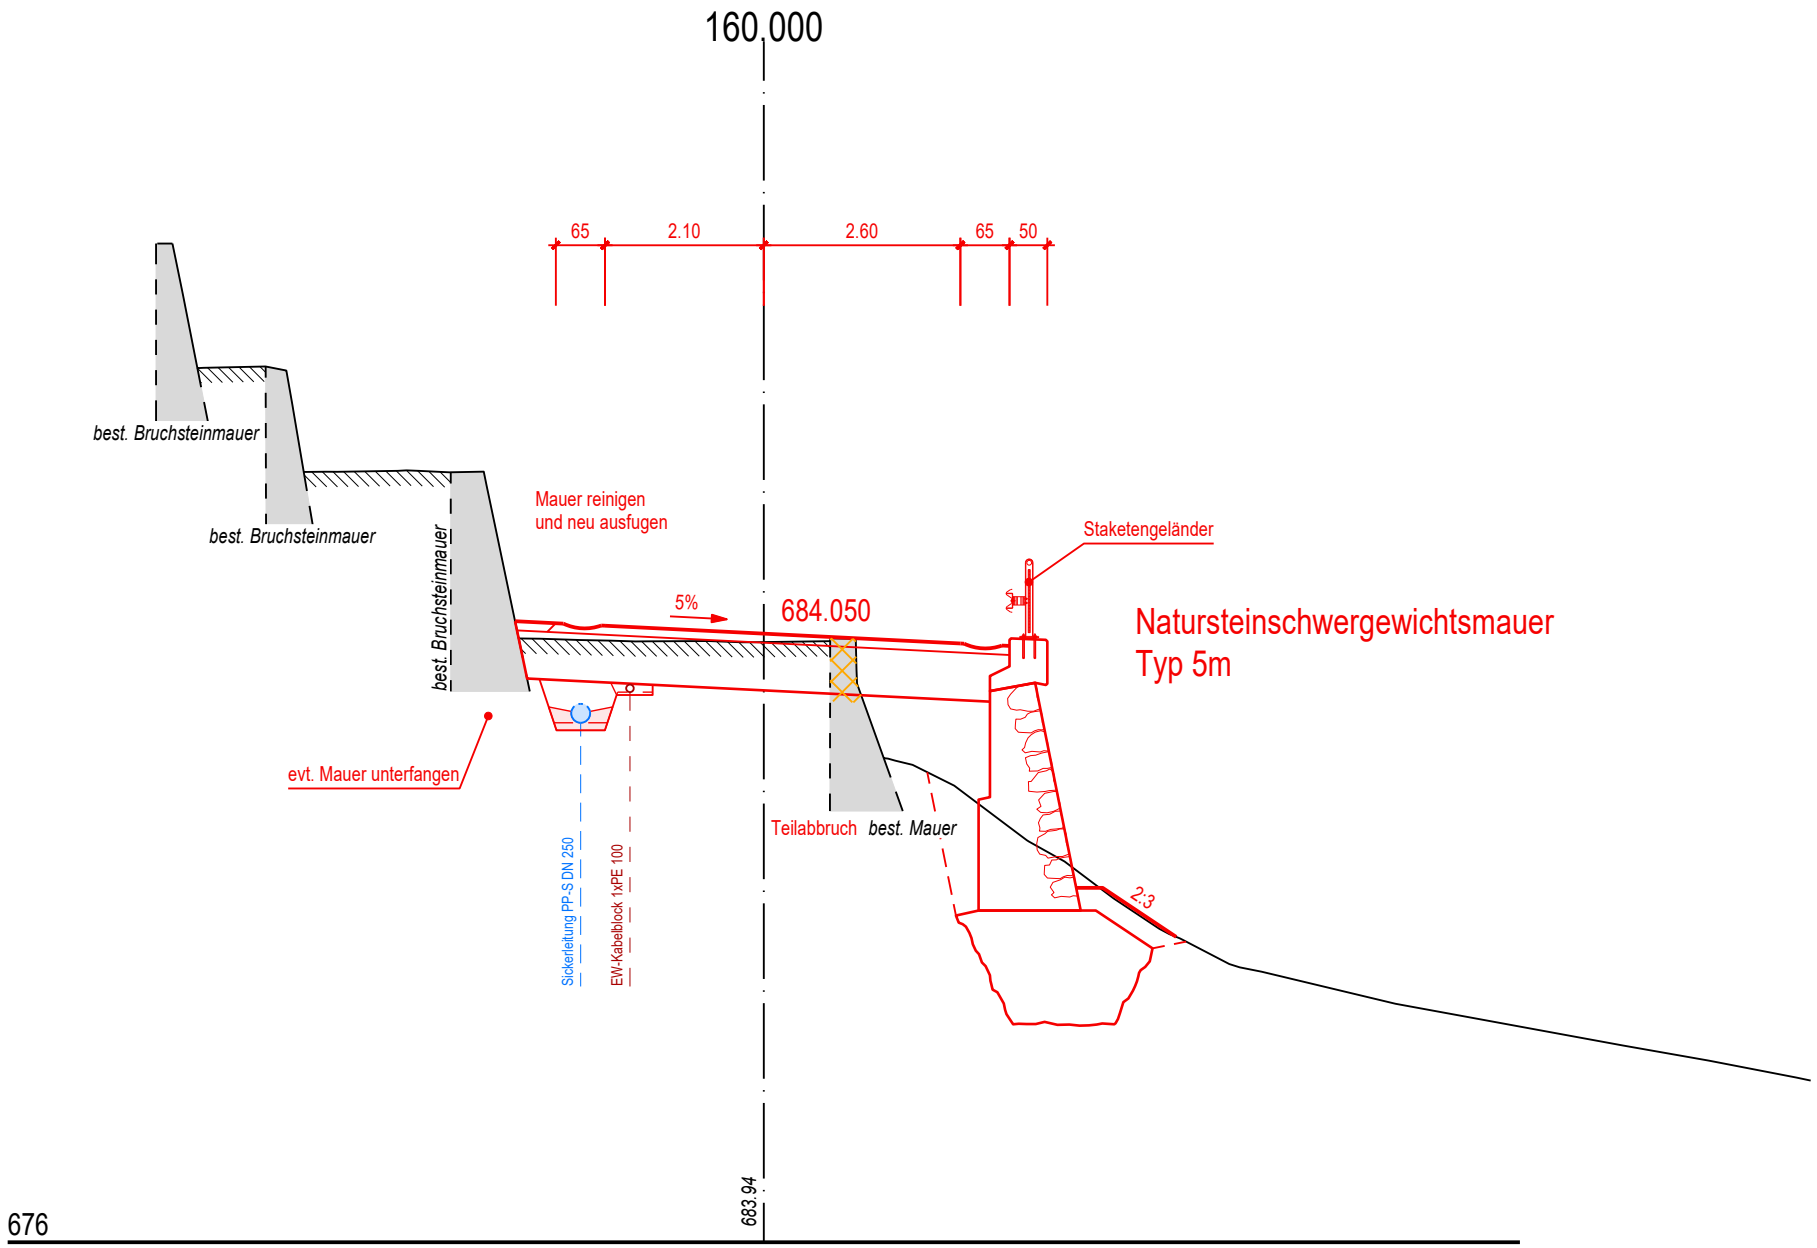


Tiefbauamt Graubünden

726.21 Stelserstrasse

Strassenkorrektion Schrabachbrücke bis Abz. Rossgasse

Querprofil 1:100

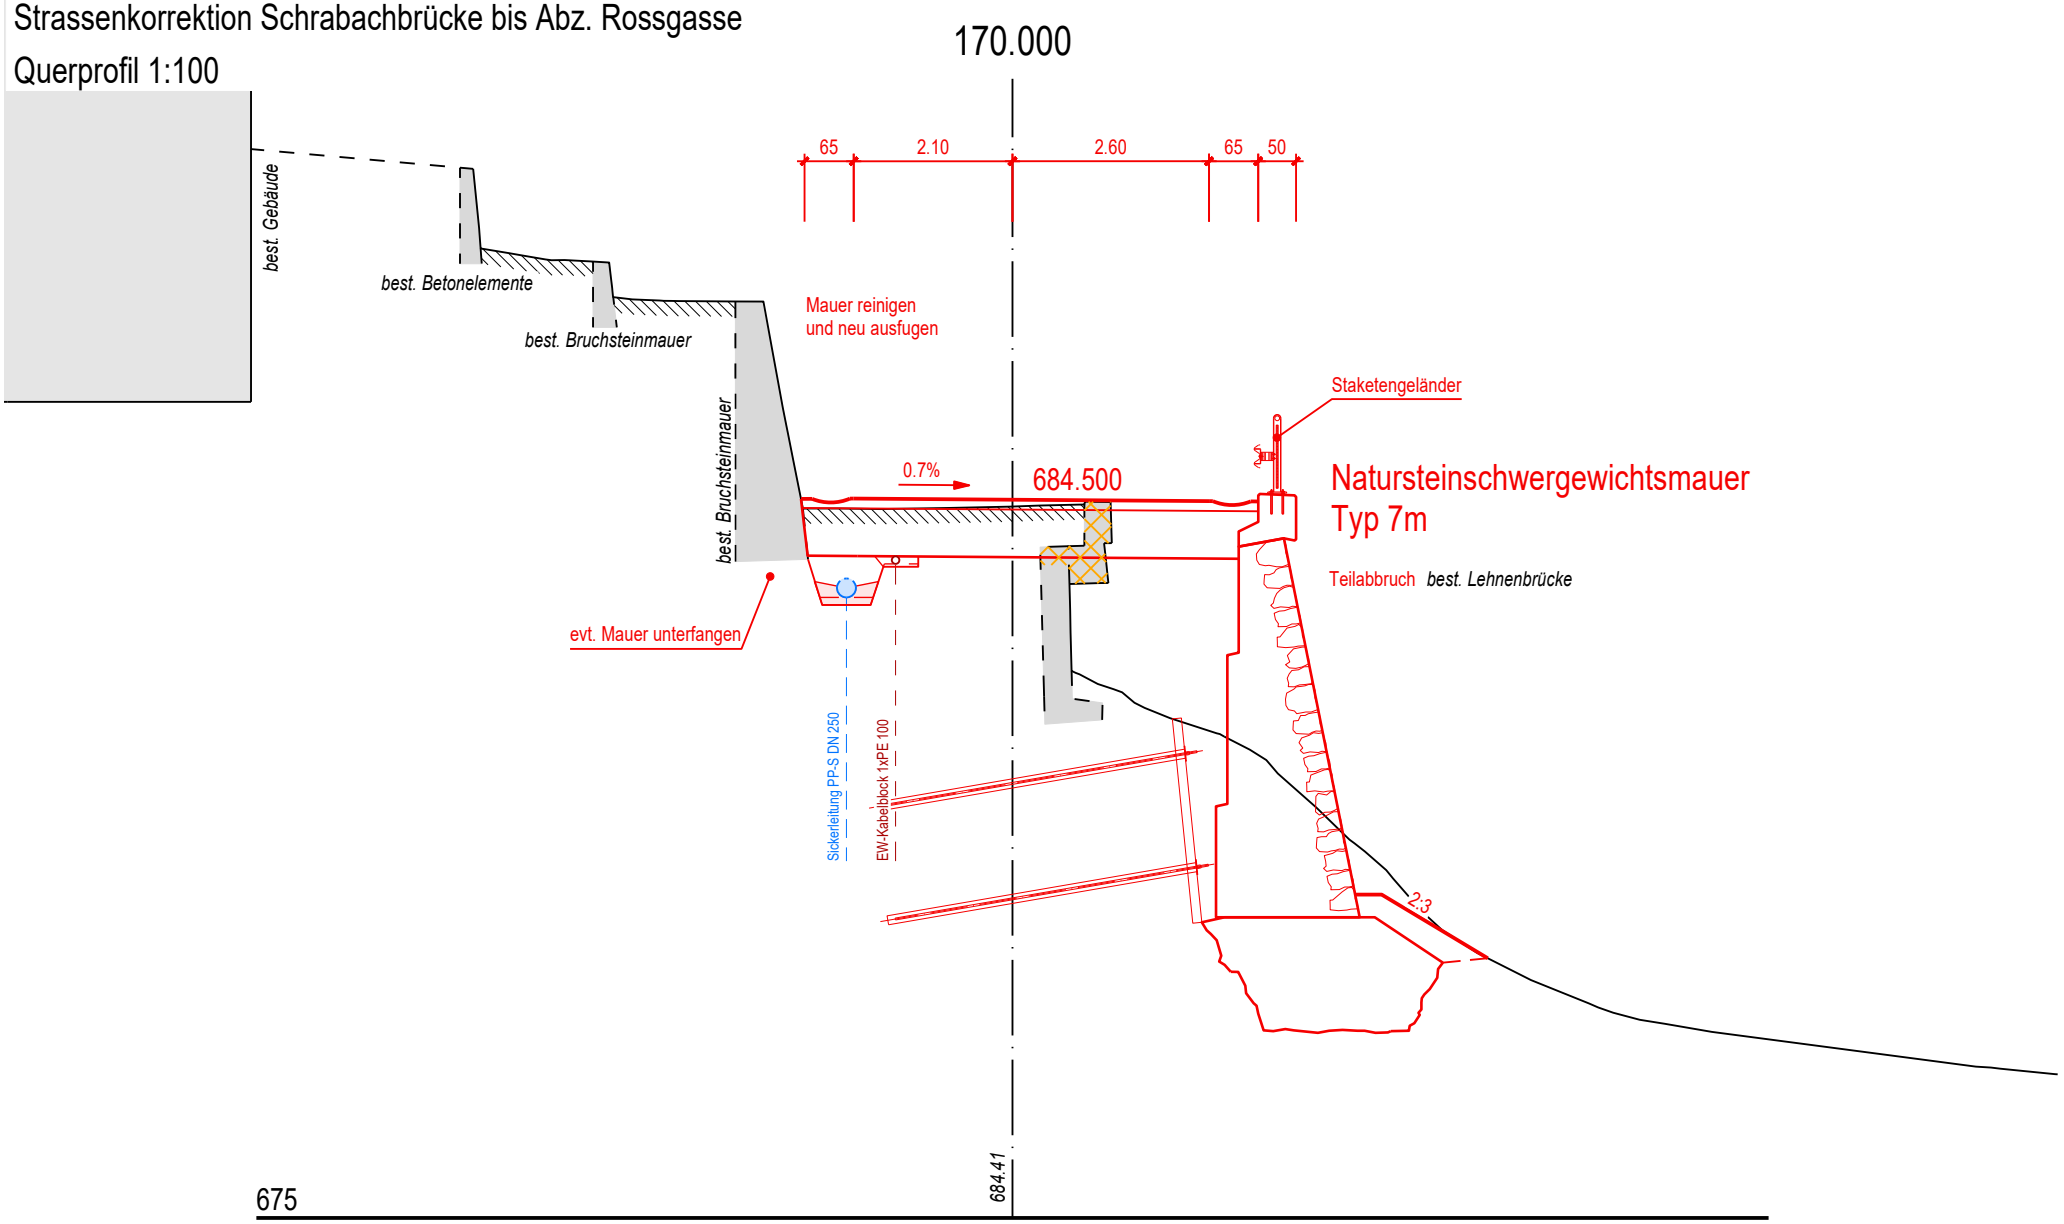


CASUTT WYRSCH ZWICKY
dipl. bauingenieure und planer

Tiefbauamt Graubünden

726.21 Stelserstrasse

Strassenkorrektion Schrabachbrücke bis Abz. Rossgasse


Querprofil 1:100

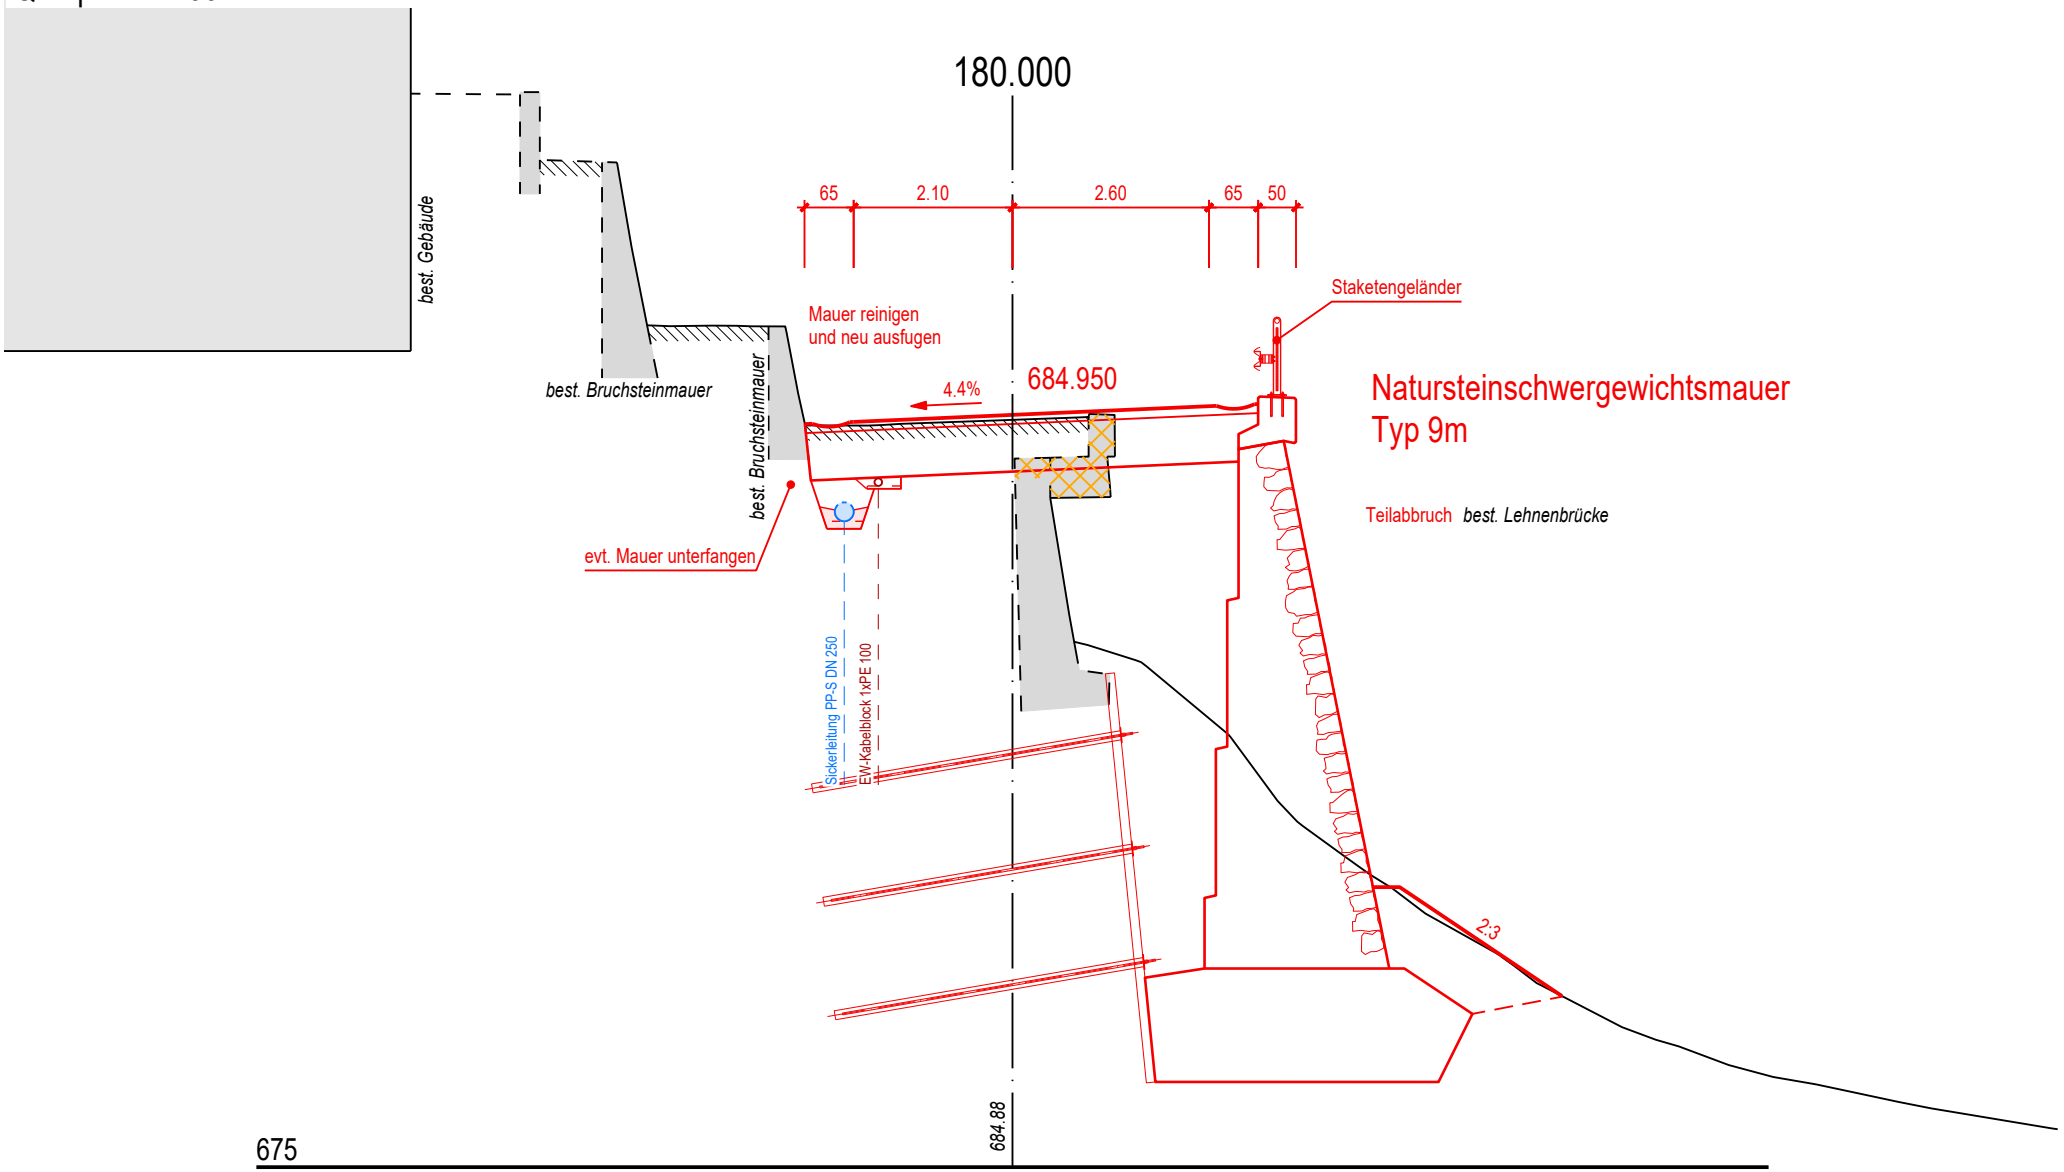

726.21 Stelserstrasse

Strassenkorrektion Schrabachbrücke bis Abz. Rossgasse


Querprofil 1:100

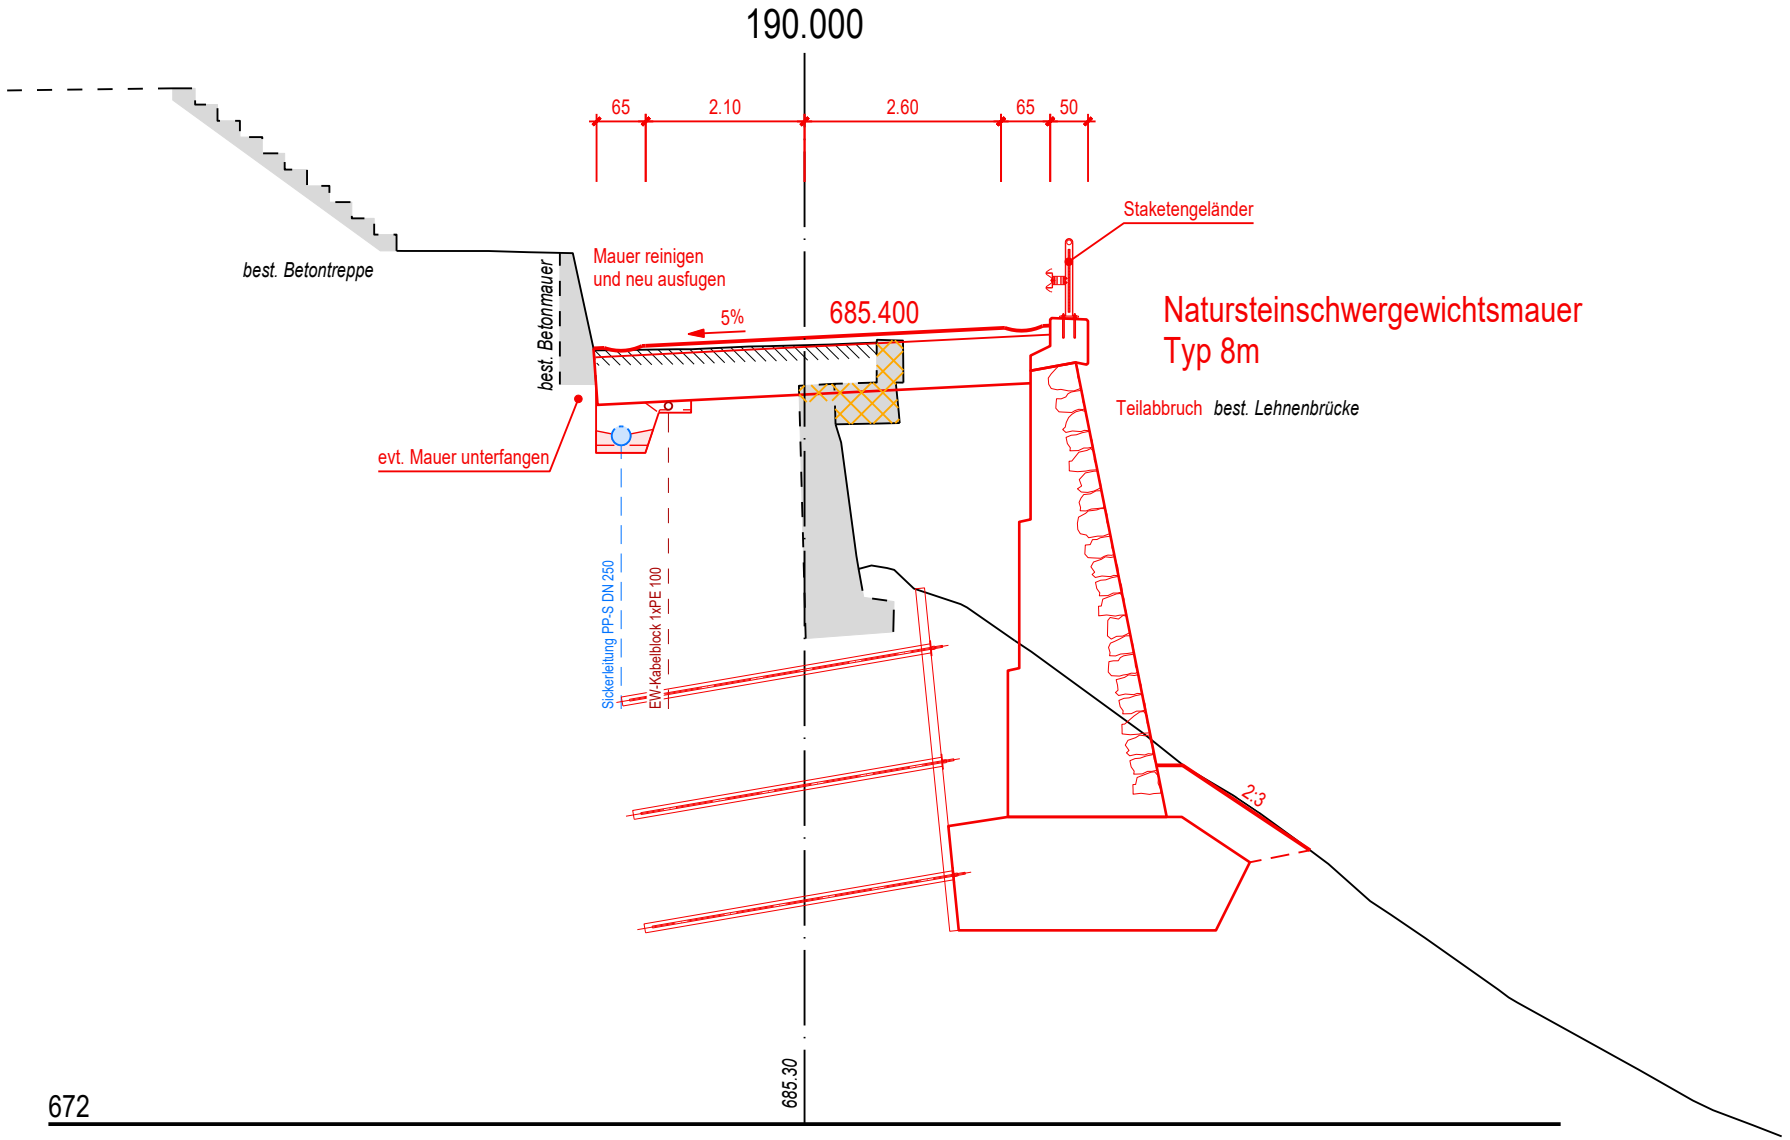

726.21 Stelserstrasse

Strassenkorrektion Schrabachbrücke bis Abz. Rossgasse


Querprofil 1:100

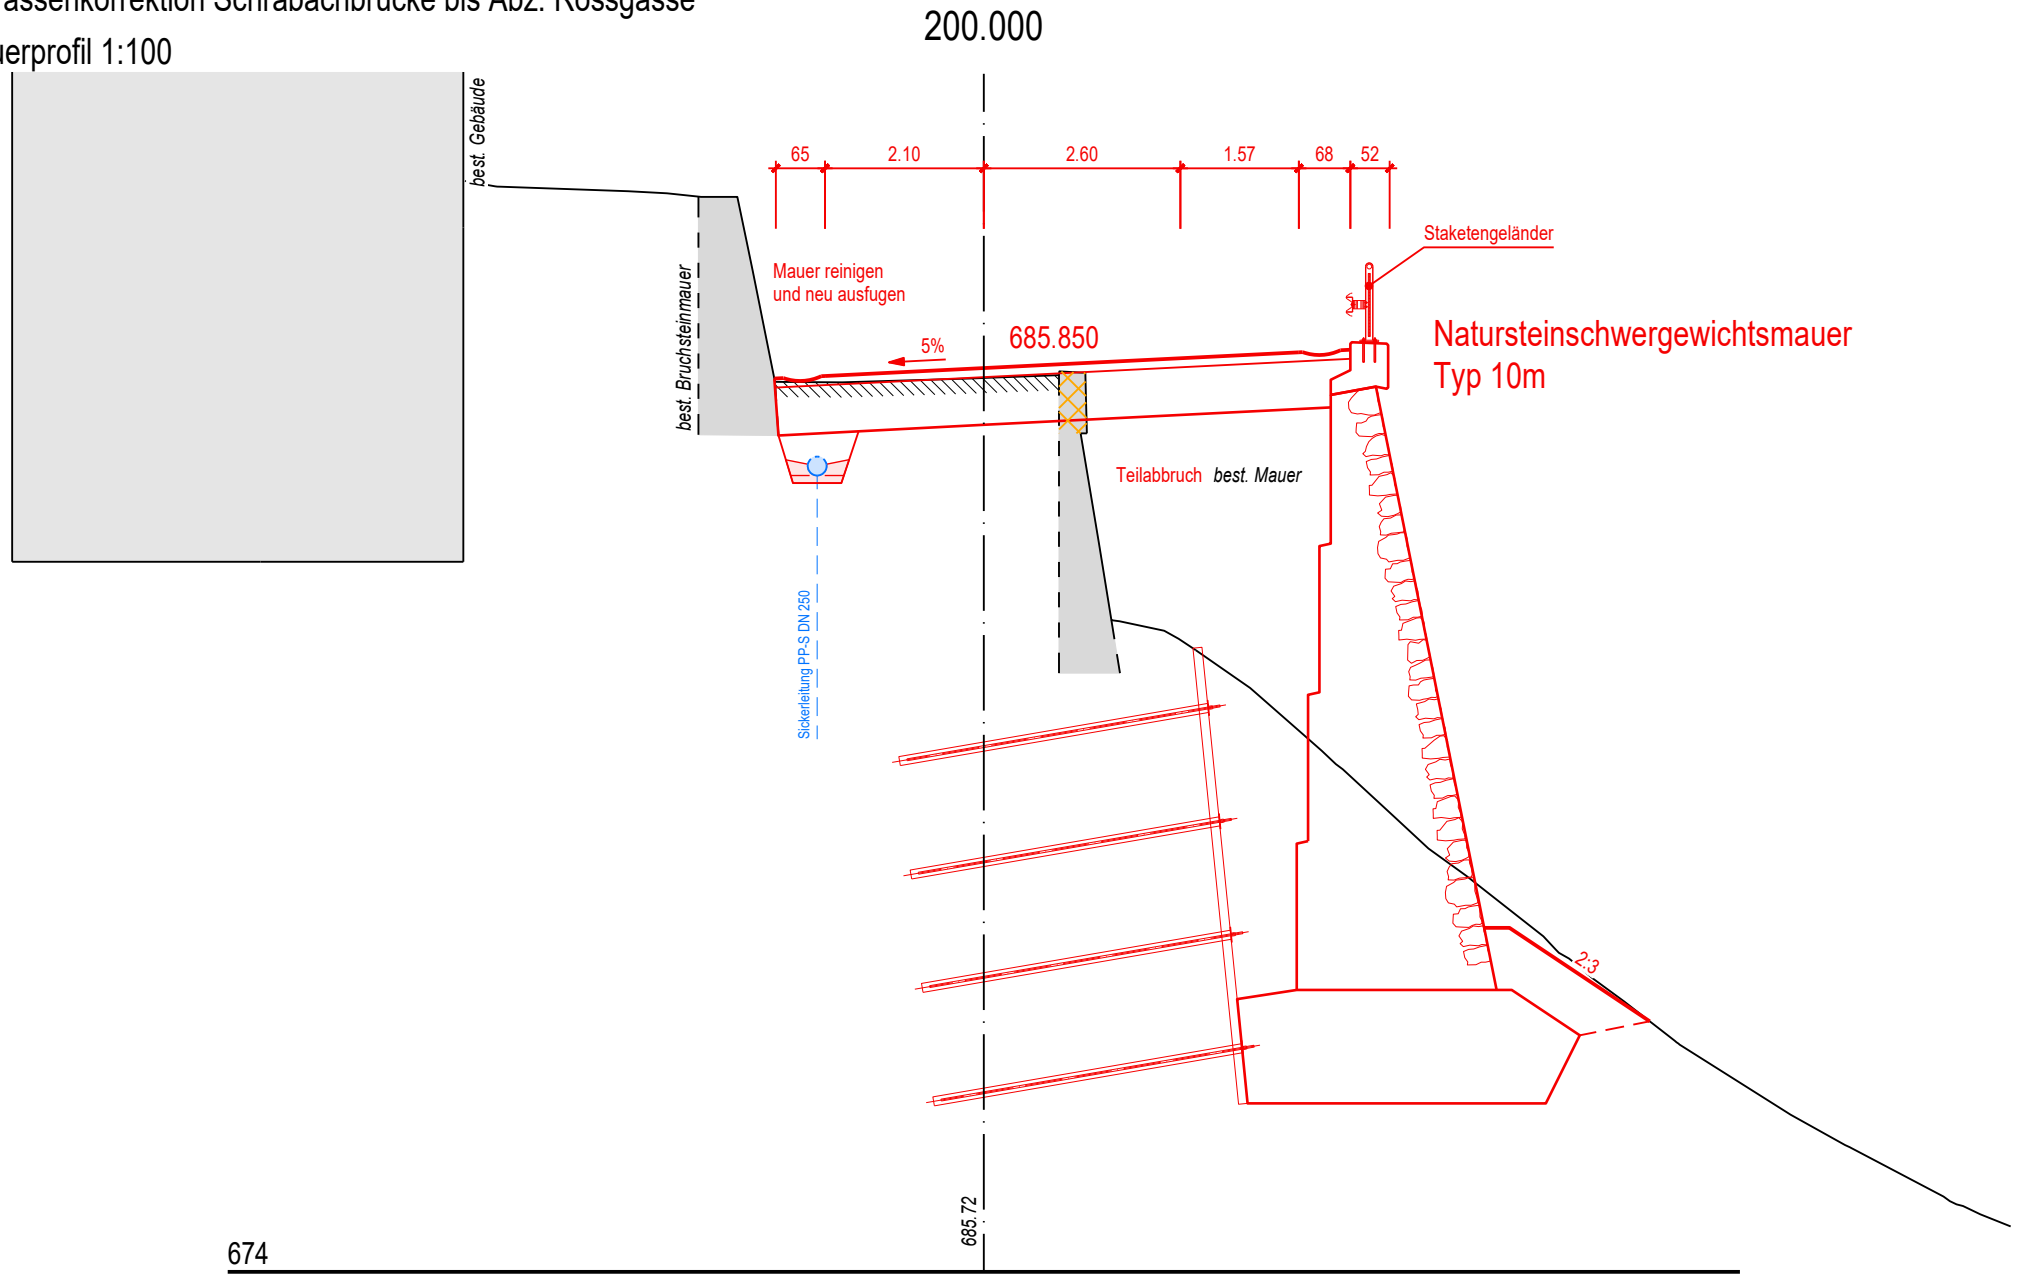

726.21 Stelserstrasse

Strassenkorrektion Schrabachbrücke bis Abz. Rossgasse

Querprofil 1:100

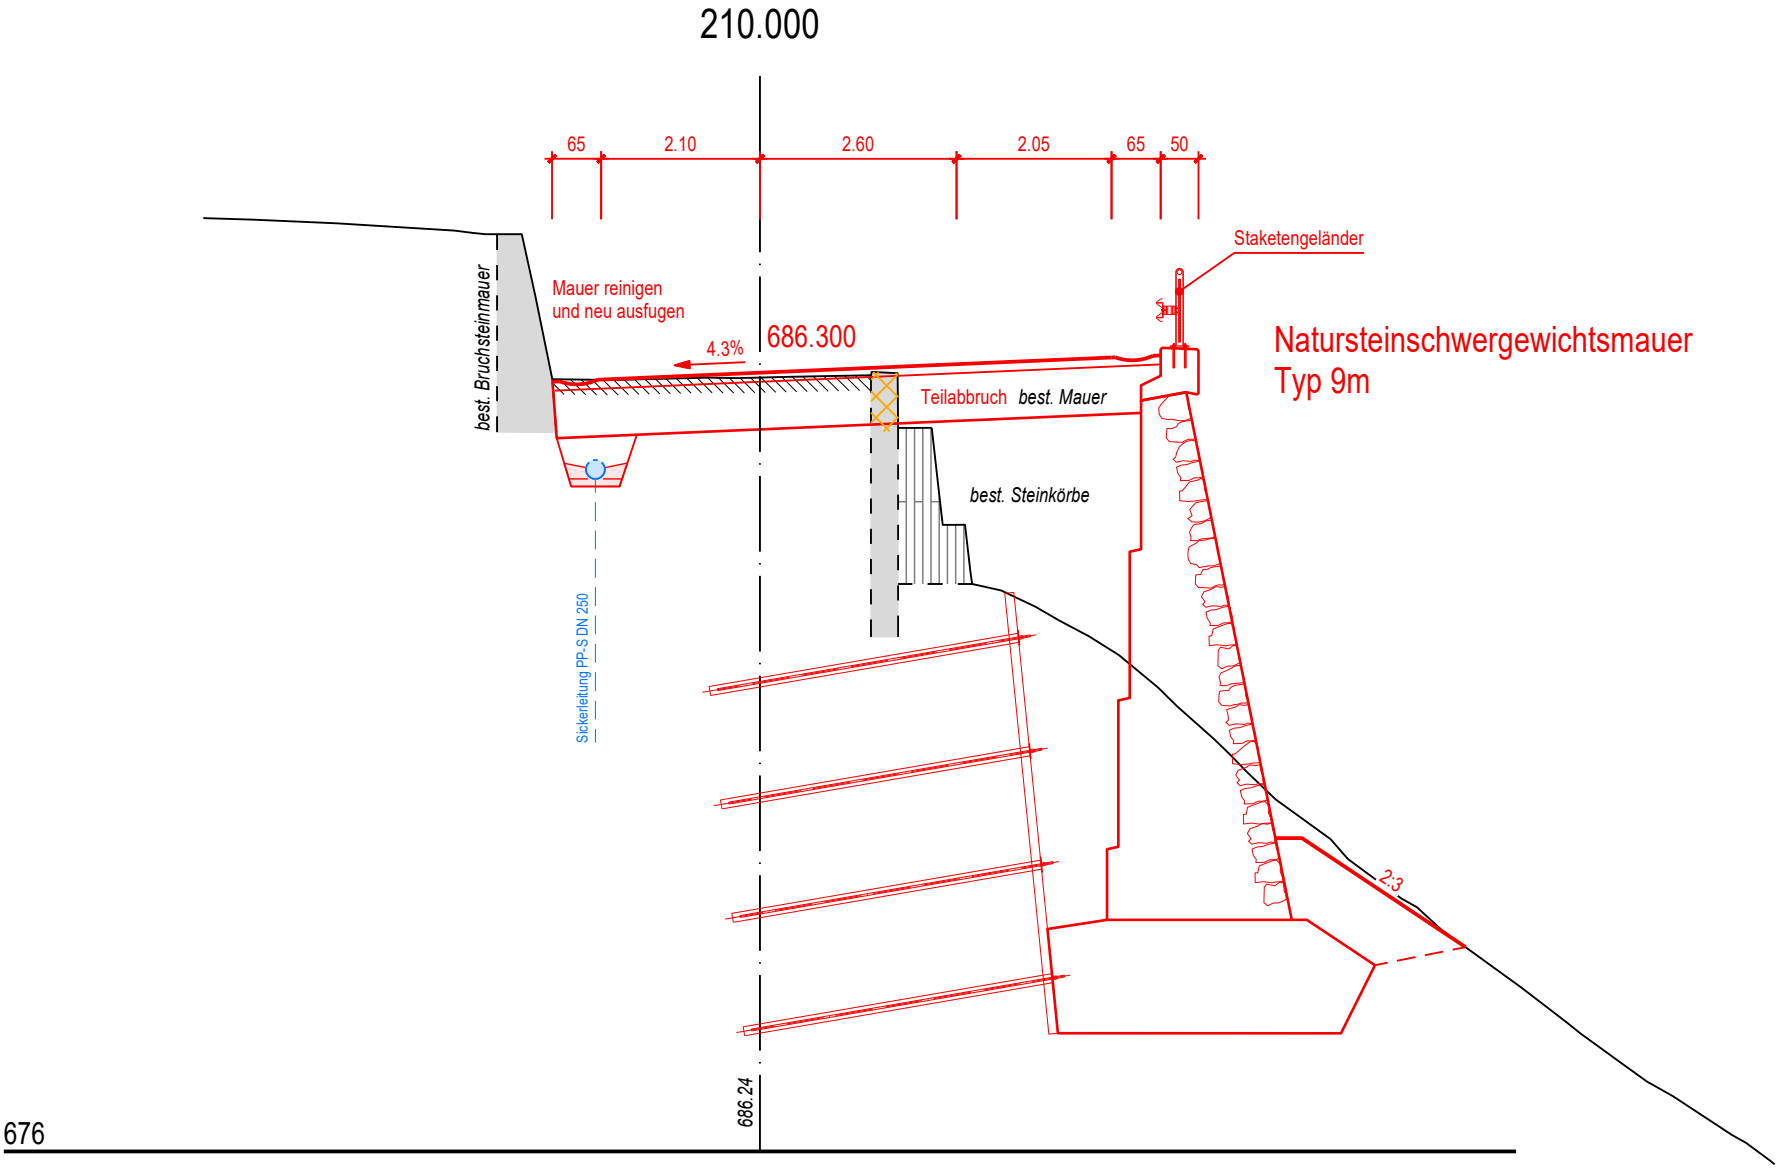

CASUTT WYRSCH ZWICKY
dipl. bauingenieure und planer

726.21 Stelserstrasse

Strassenkorrektion Schrabachbrücke bis Abz. Rossgasse

Querprofil 1:100

