VERBINDUNGSSTRASSEN

Kanton Graubünden

MAPPE . . . . .

BEILAGE 7

Strassennummer

722.50

Strassenzug	Bauabschnitt:	Km
Deutsche Strasse		**0.00**
MASTRILSER - STRASSE	**Abzw. Sarellistrasse** | **Rösliplatz**	**0.00** | **0.335**
Mastrils		**1.70**

Effektive Baulänge: ca. 335 m

AUFLAGEPROJEKT

Charakteristische Querprofile 1:100

Plan Nr.: 722.50.02.05

Datum: September 2026

Kantonale Behörde:

Die Regierung des Kanton Graubündens

Tiefbauamt Graubünden

Eingangsstempel:

Kunstbauten-Nr.:

Der Projektverfasser

Alping.ch
Gartmann & Joos Bauingenieure AG
Sommeraustrasse 4
7000 Chur

Projekt:	2023_014
Plan Nr.:	2023_014_05
Gezeichnet:	LSt
Kontrolliert:	DGa
Format:	A4 / A3
Datum:	04.09.2026


ALPING.CH
GARTMANN & JOOS BAUINGENIEURE AG

SOMMERAUSTRASSE 4 · 7000 CHUR
SCHÜTZENWEG 2 · 7430 THUSIS
081 252 77 77 · INFO@ALPING.CH


Index	Änderung	Datum	Gezeichnet	Geprüft

F:\Projekte\2023\23014_TBA Mastrils_AP\60_CAD-Daten\61_Auflageprojekt\2023_014_05_QP.2d

46.243

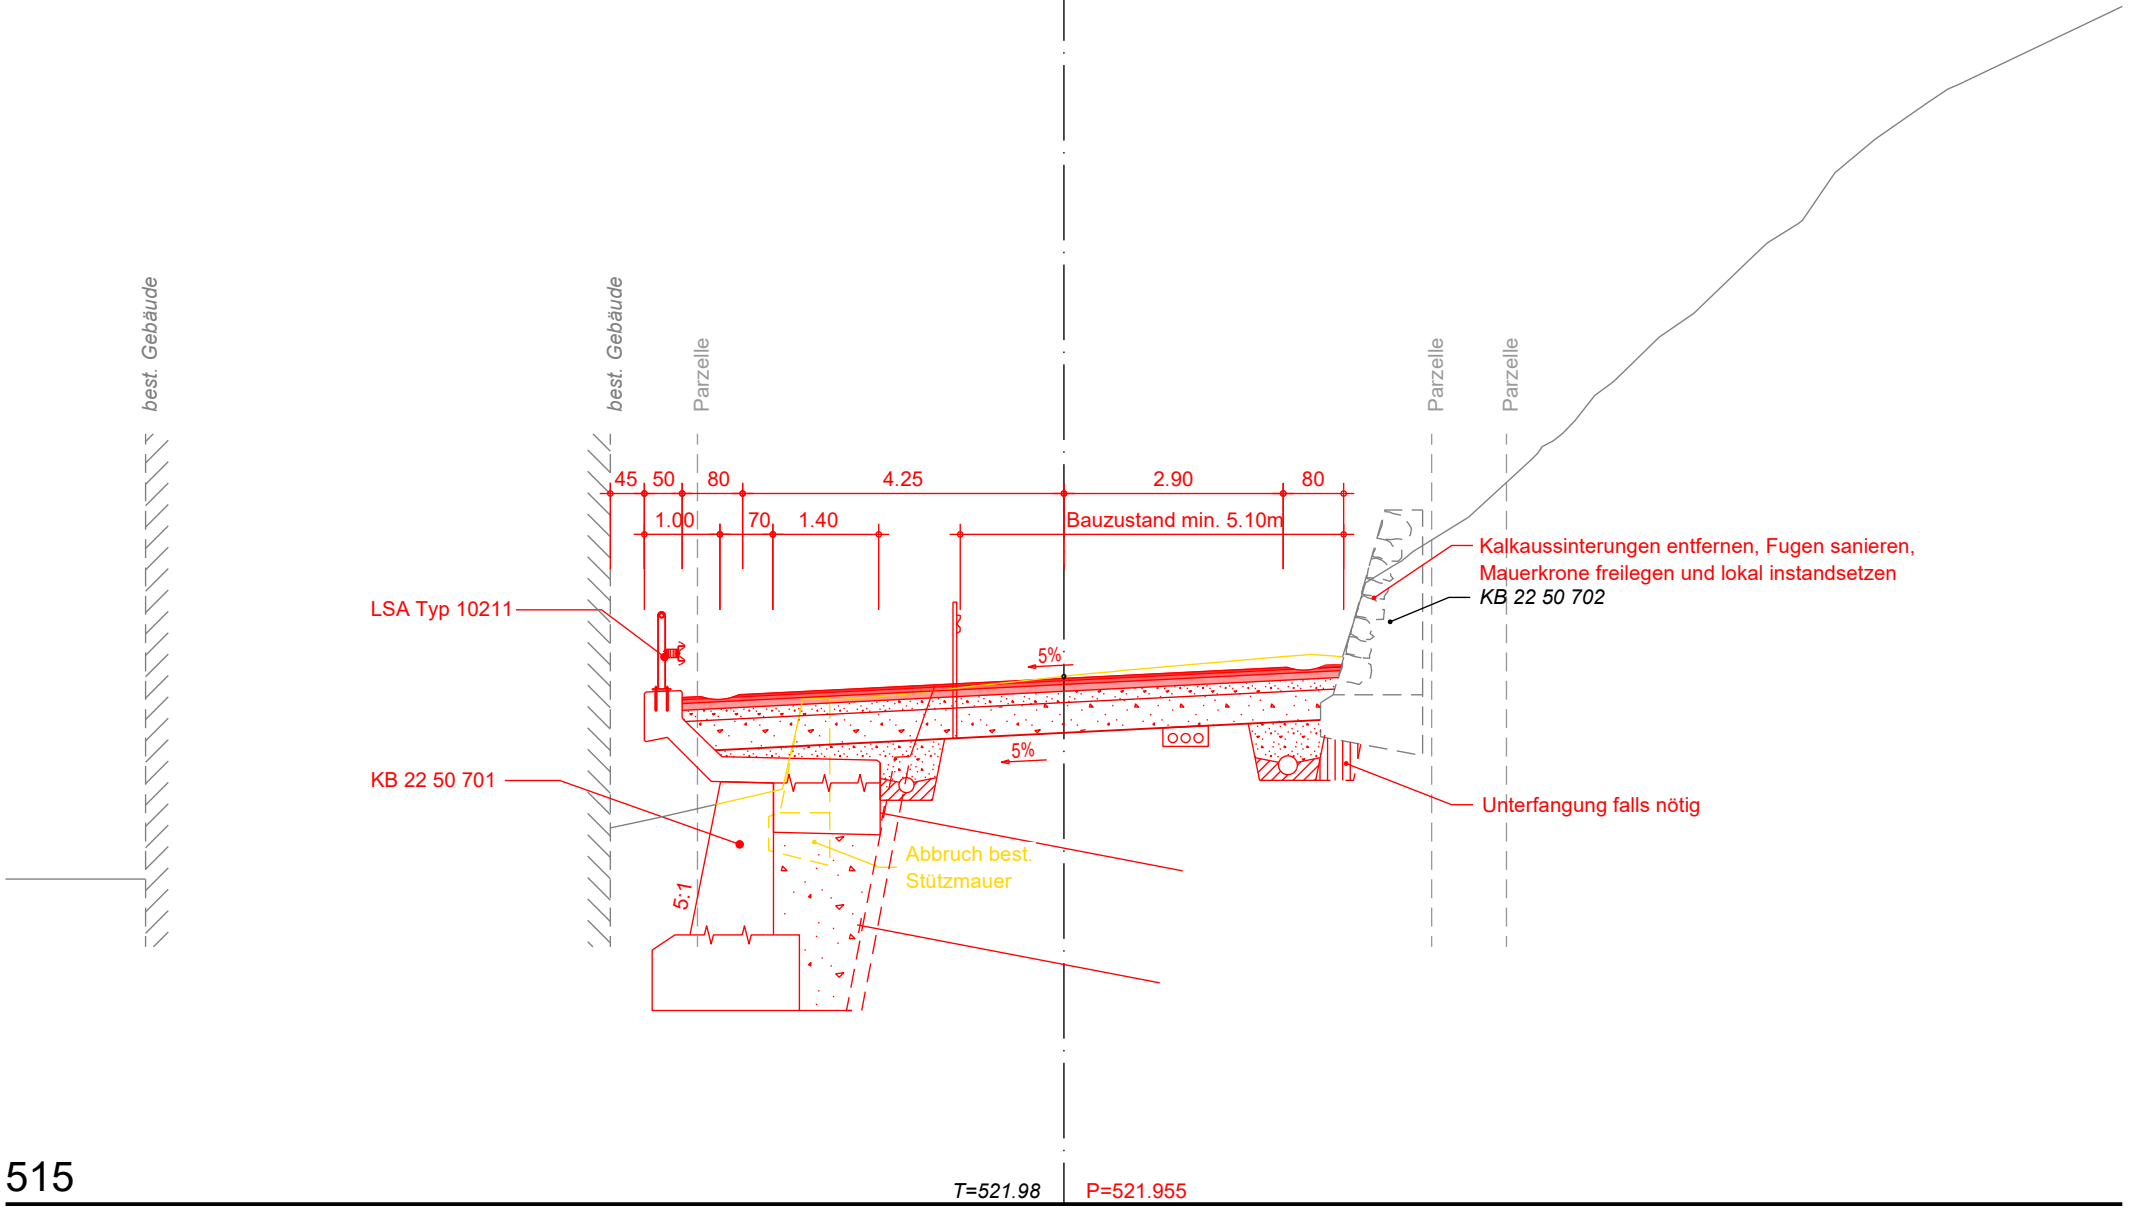

best. Gebäude
best. Gebäude
Parzelle
Parzelle
Parzelle
45
50
80
4.25
2.90
80
1.00
70
1.40
Bauzustand min. 5.10m
LSA Typ 10211
KB 22 50 701
5%
5%
5:1
Abbruch best. Stützmauer
Kalkaussinterungen entfernen, Fugen sanieren, Mauerkrone freilegen und lokal instandsetzen
KB 22 50 702
Unterfangung falls nötig
T=521.98
P=521.955

50.000

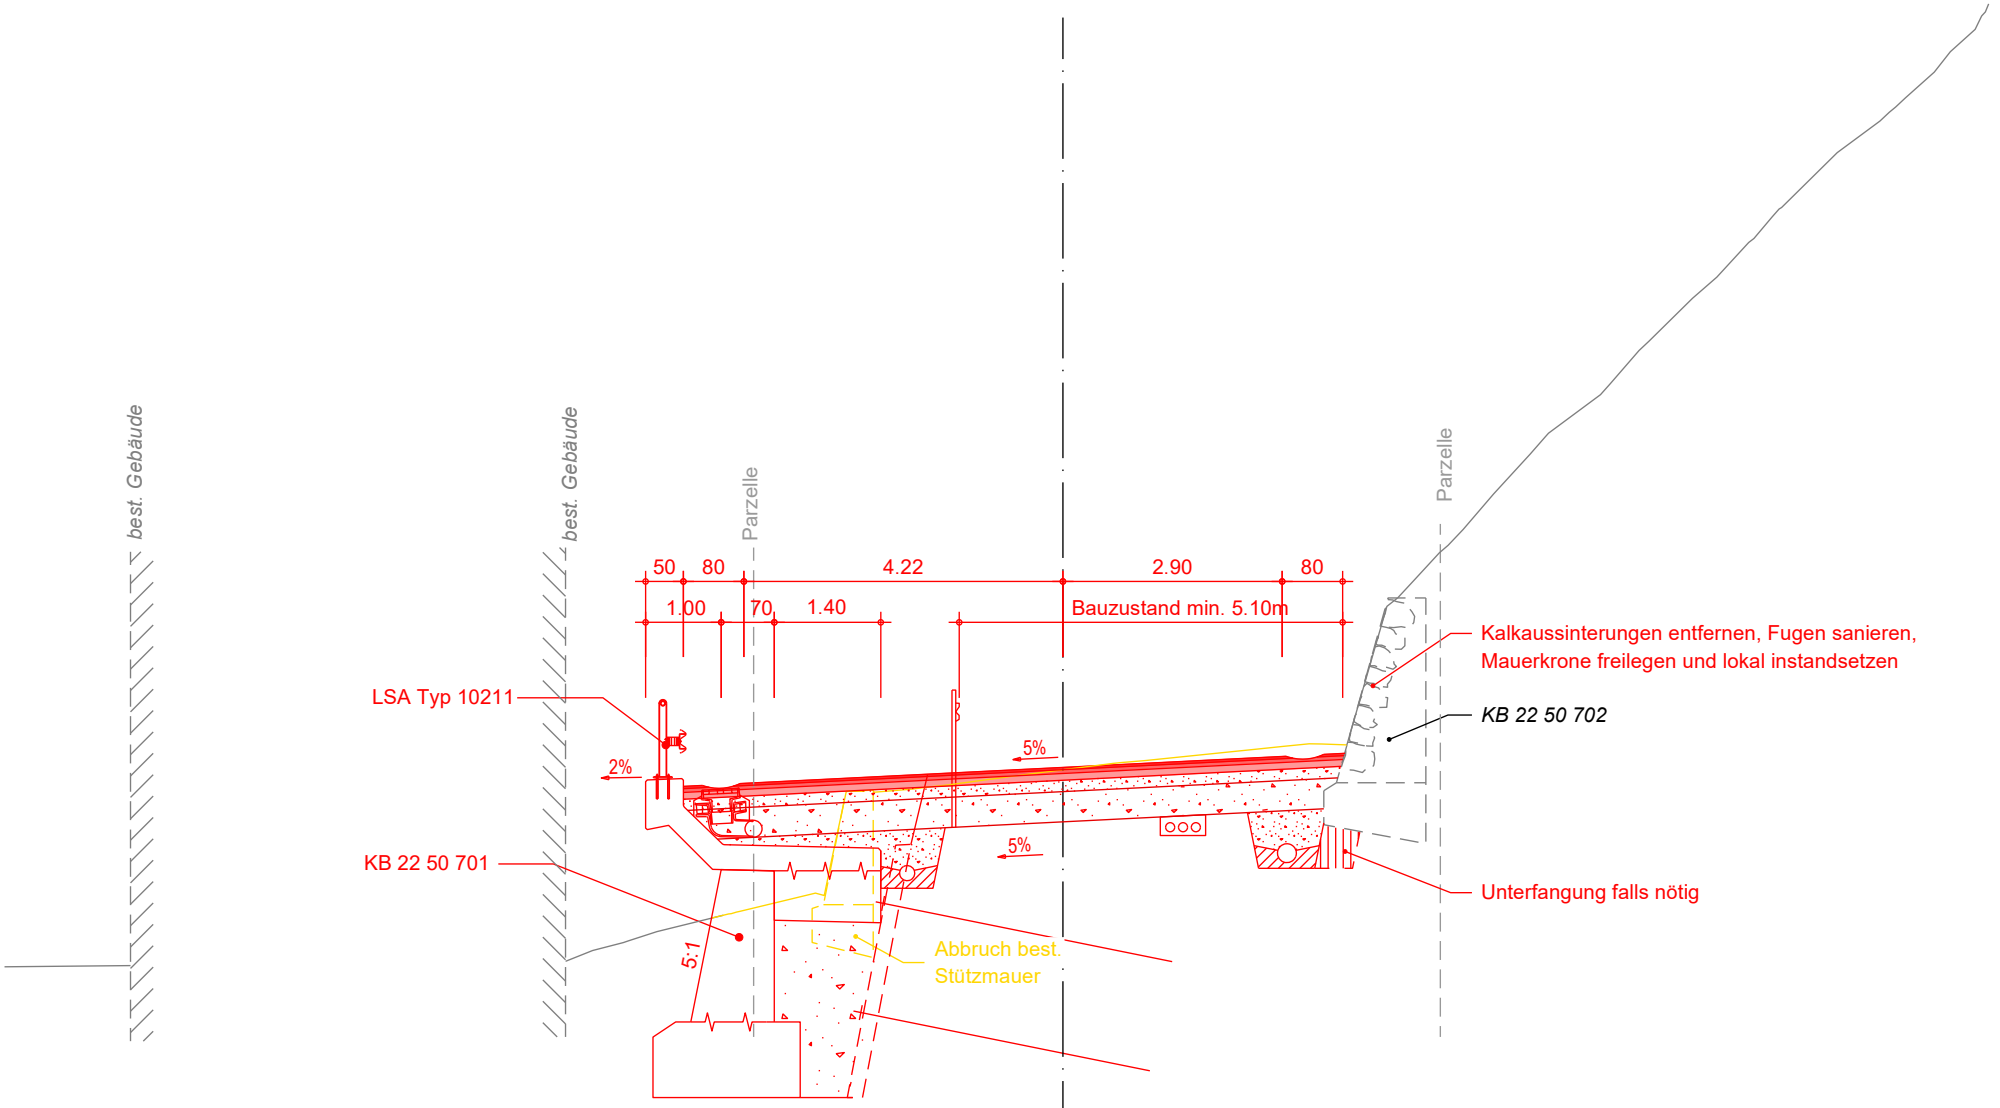


T=522.31 | P=522.352

110.000

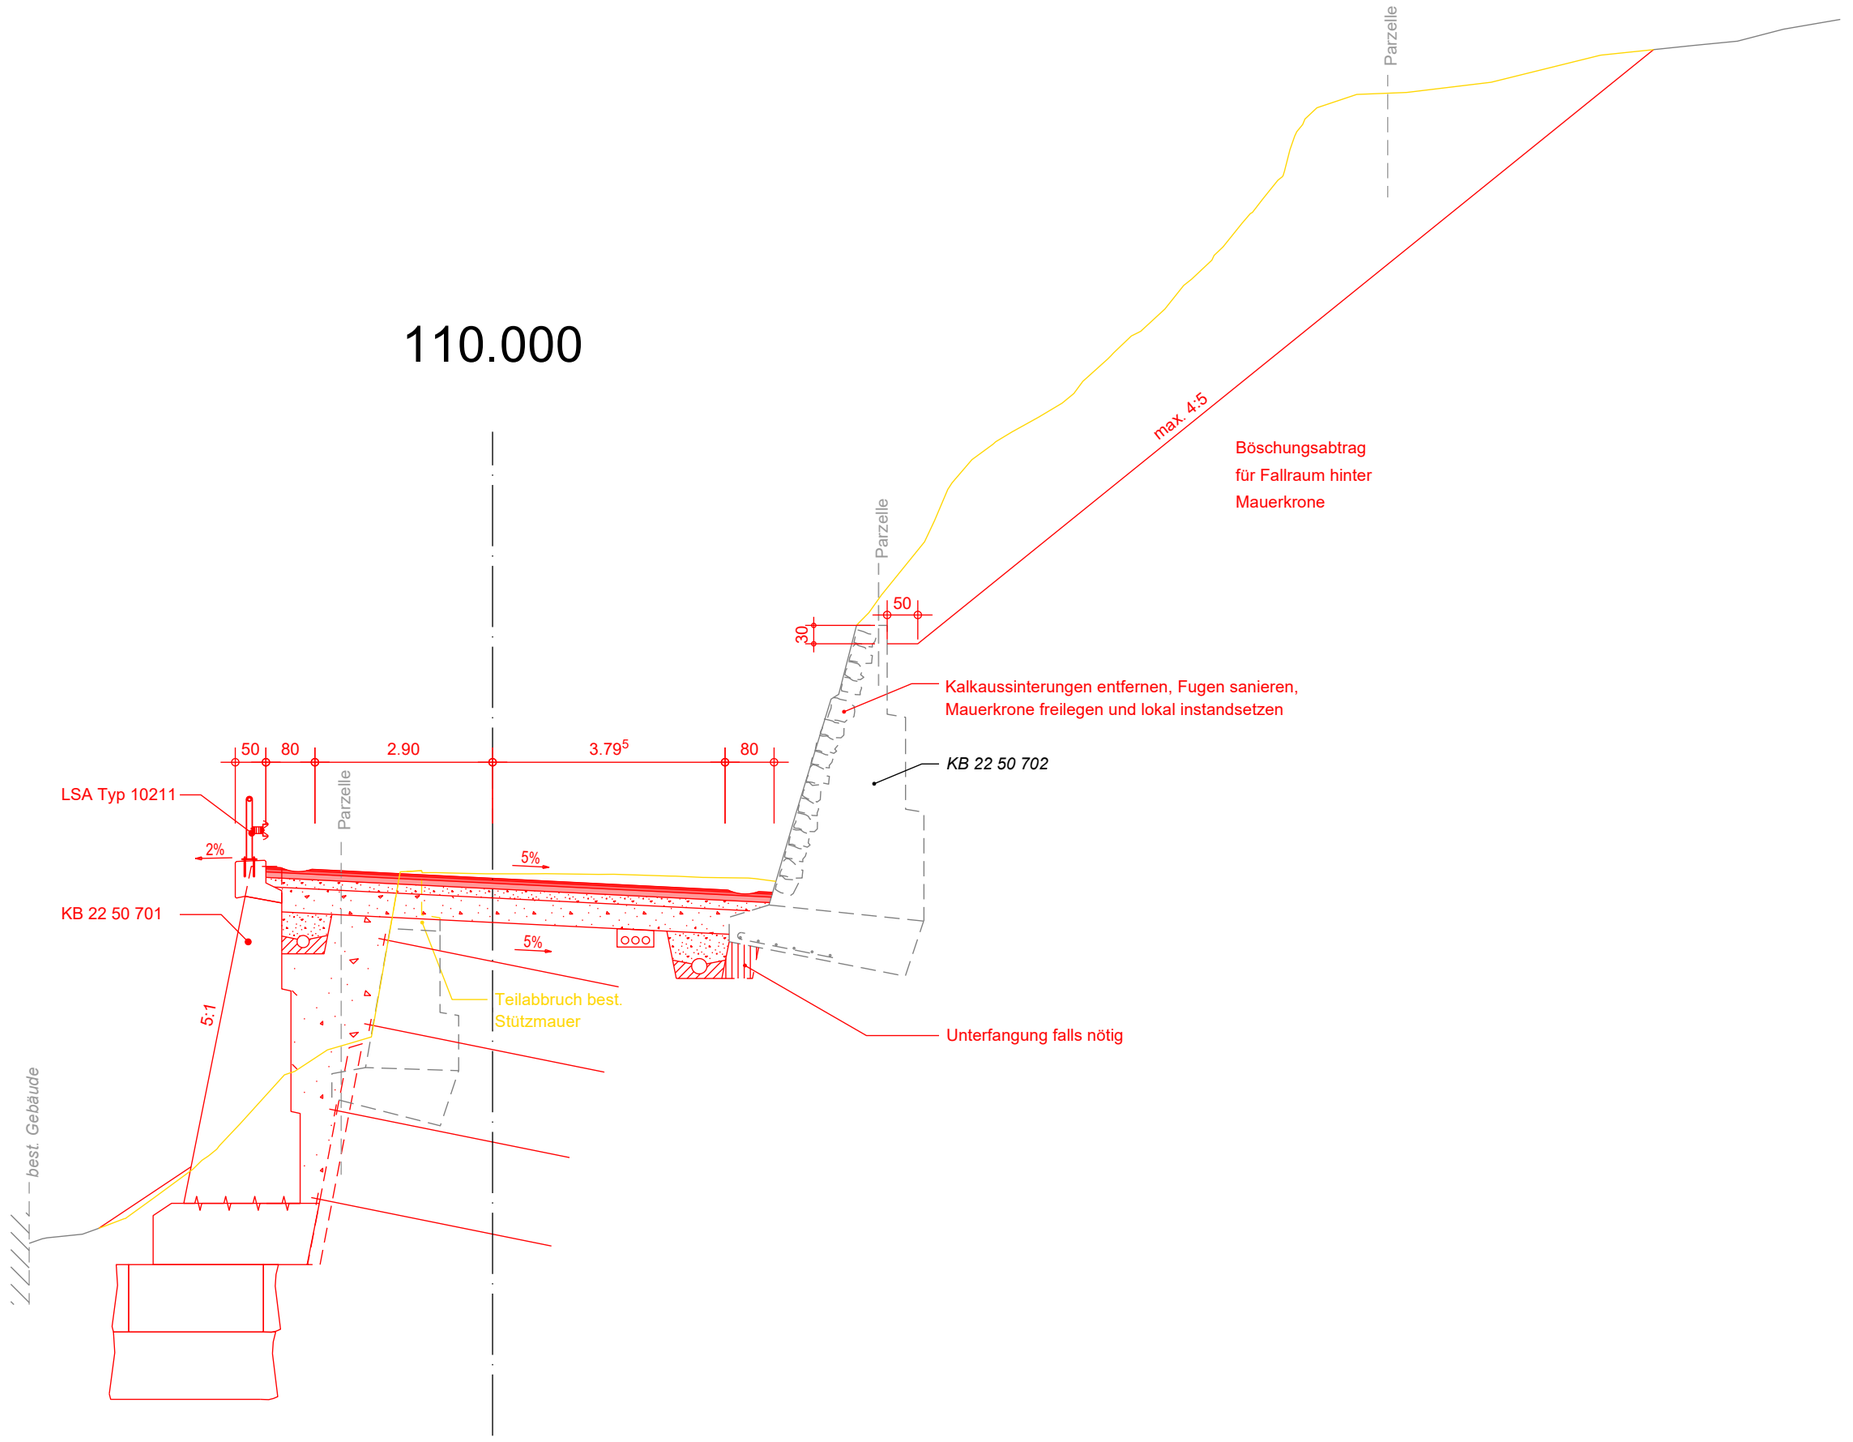


T=530.04 | P=529.968

135.000

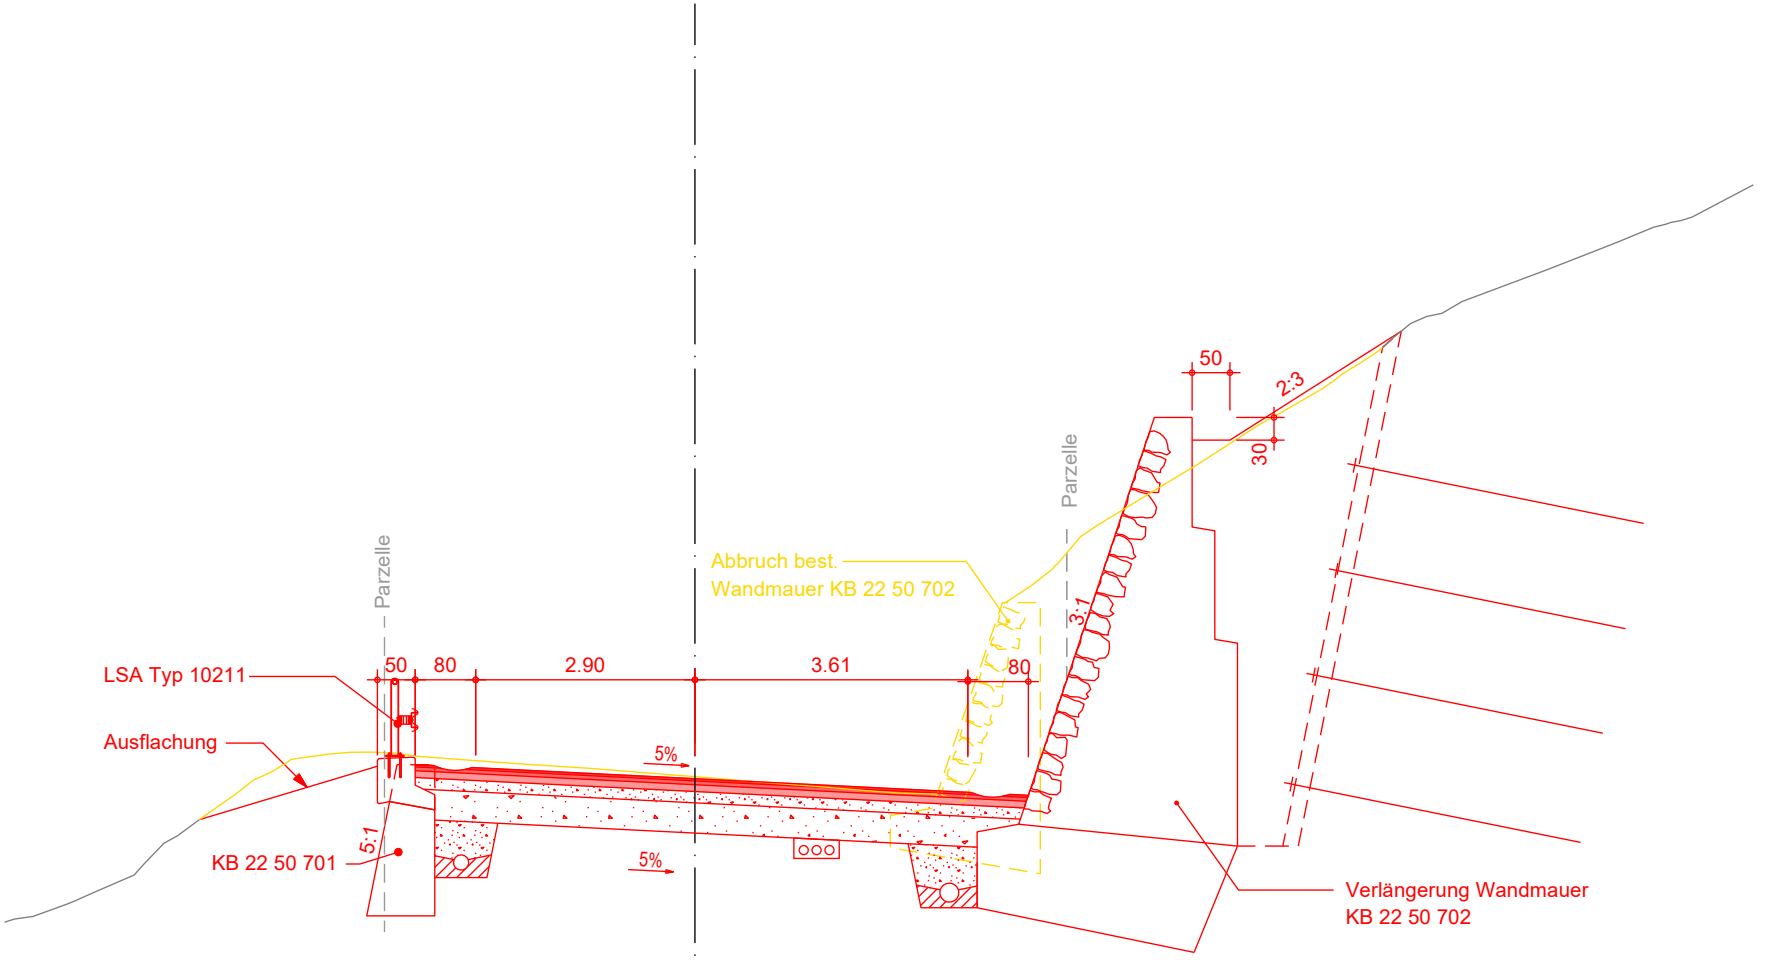


T=533.03 | P=533.004

150.000

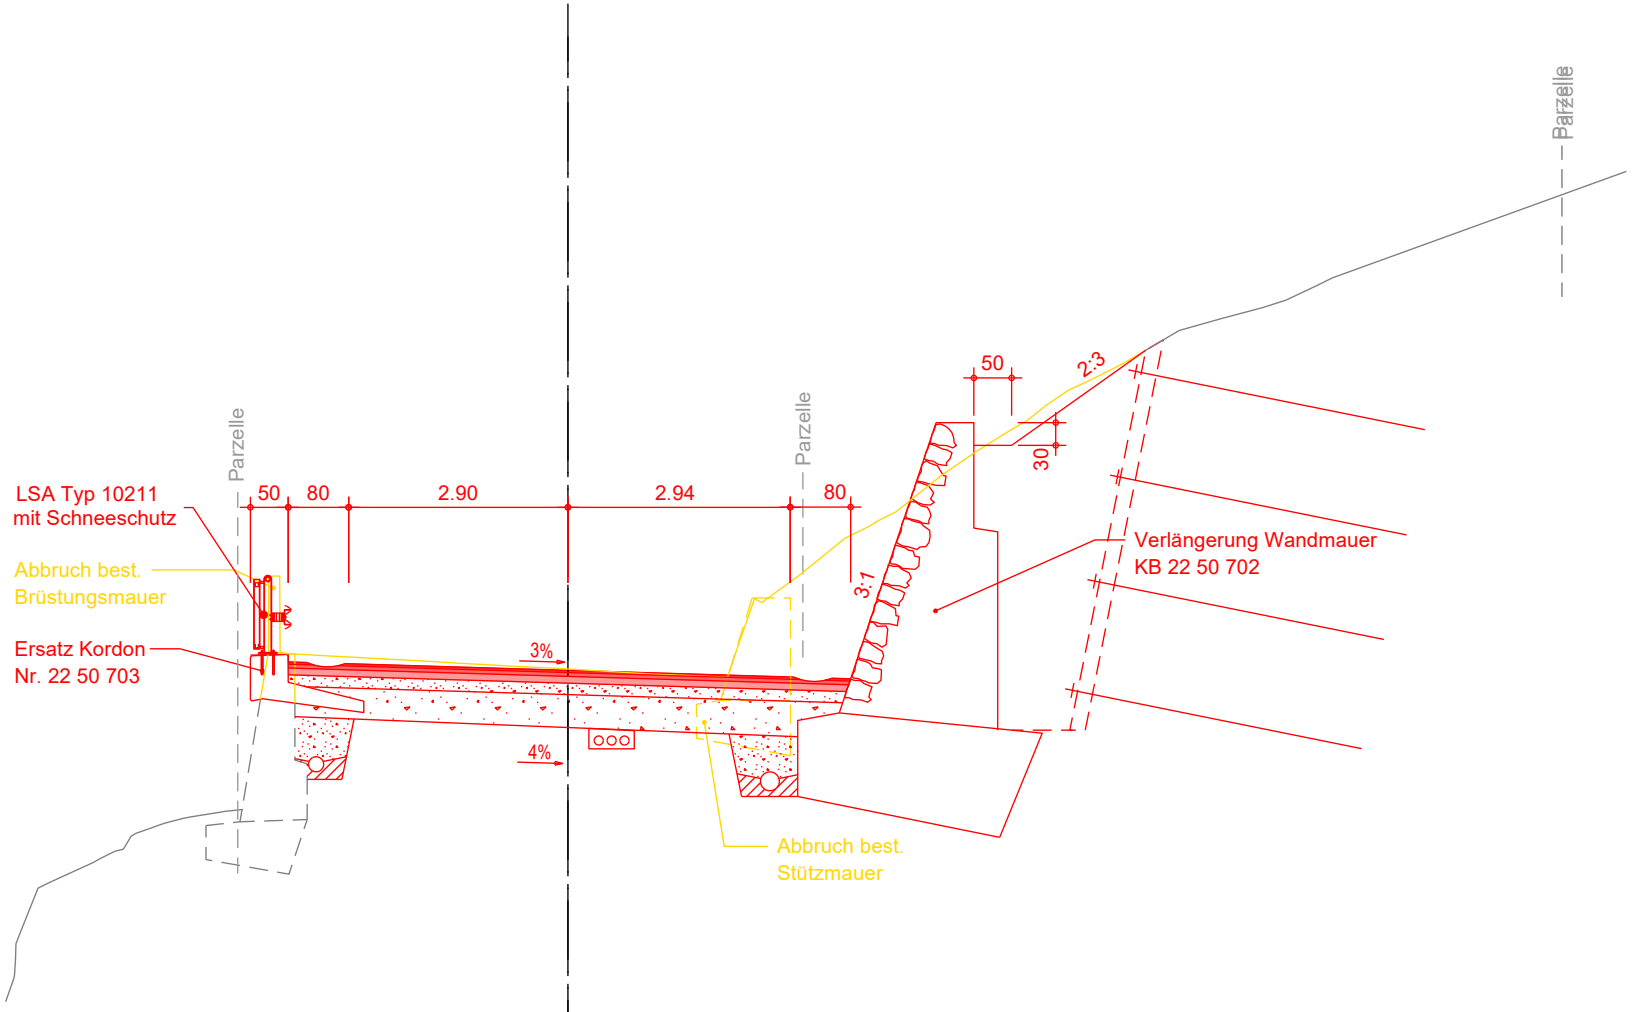


T=534.89 P=534.874

180.000

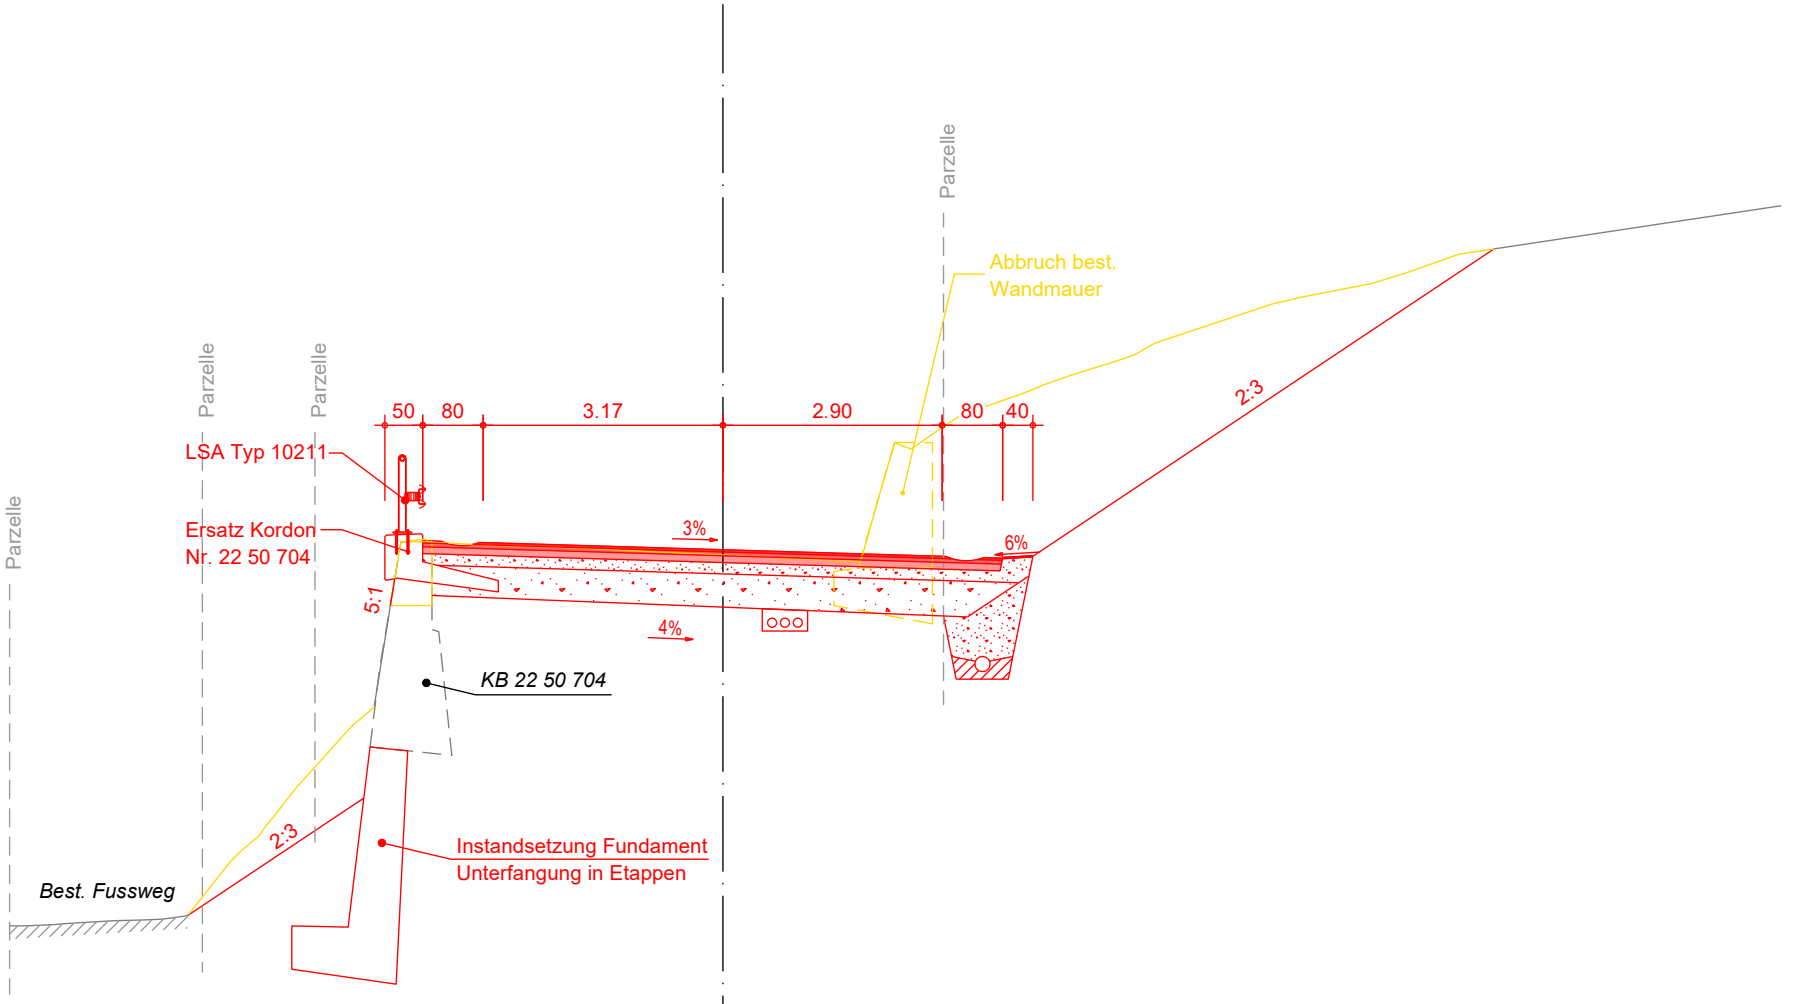


T=538.70 P=538.774

210.000

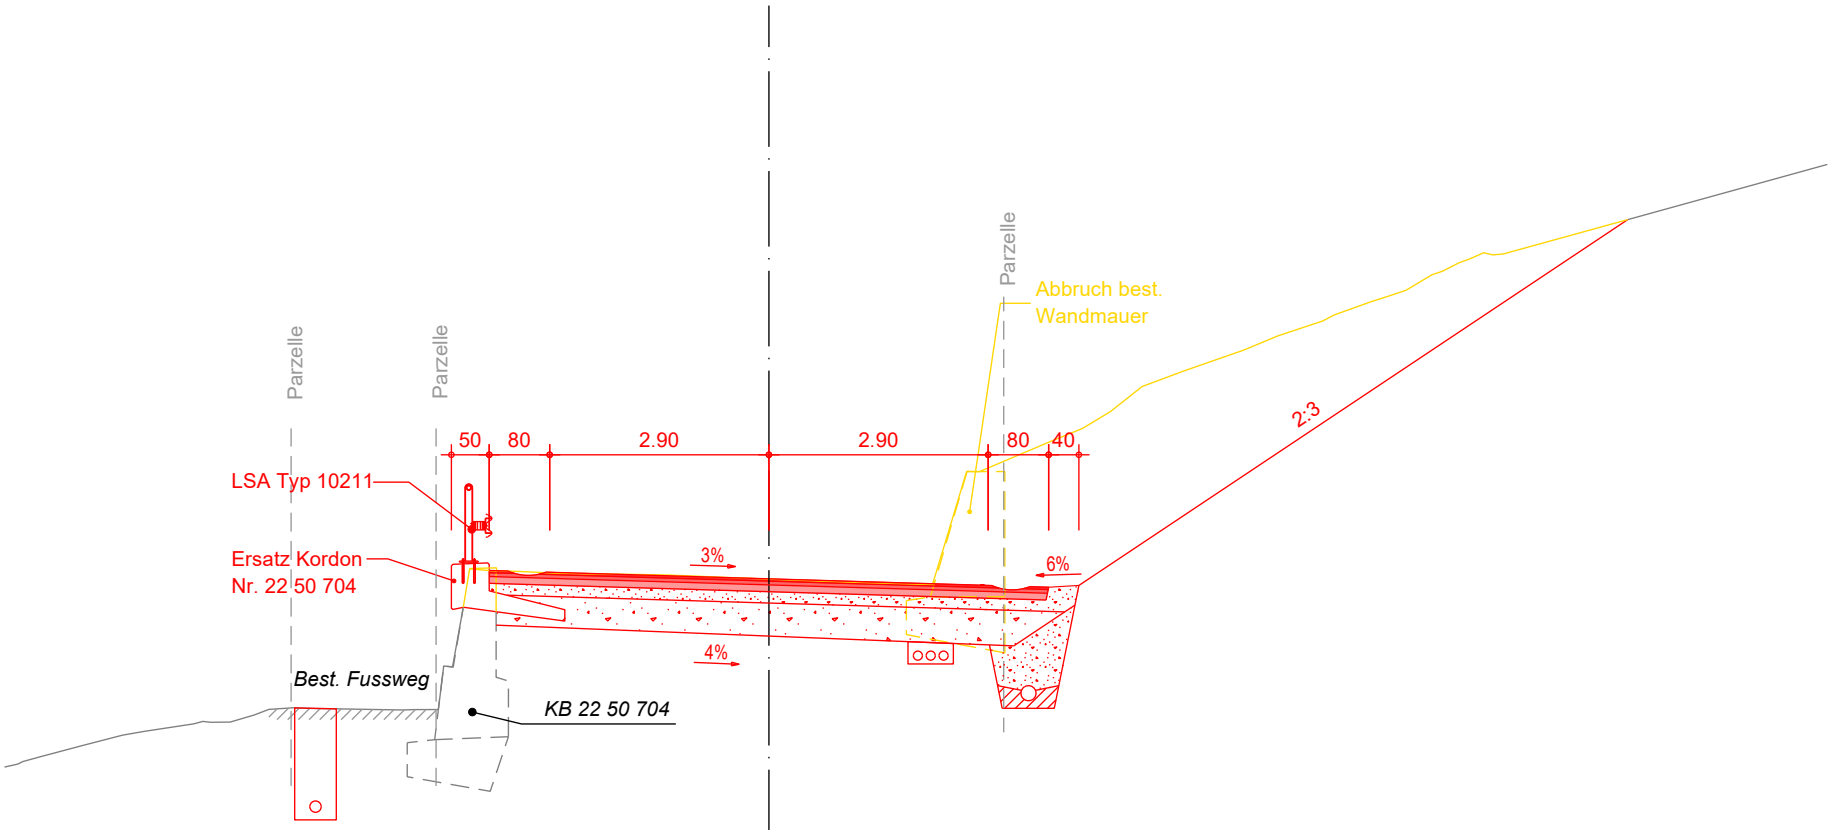

T=542.67 | P=542.674


241.000

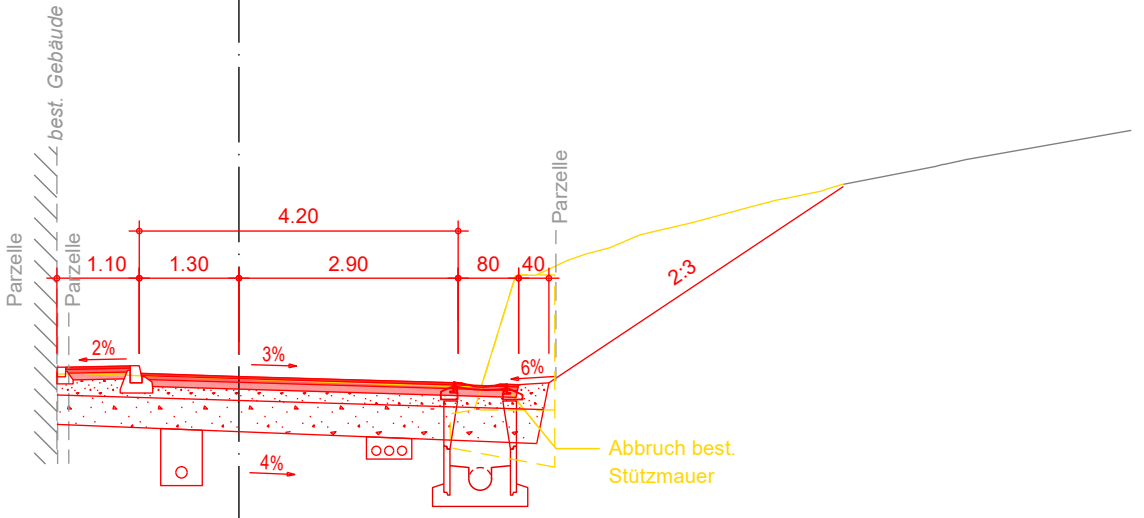

538

T=546.63 | P=546.663

270.000

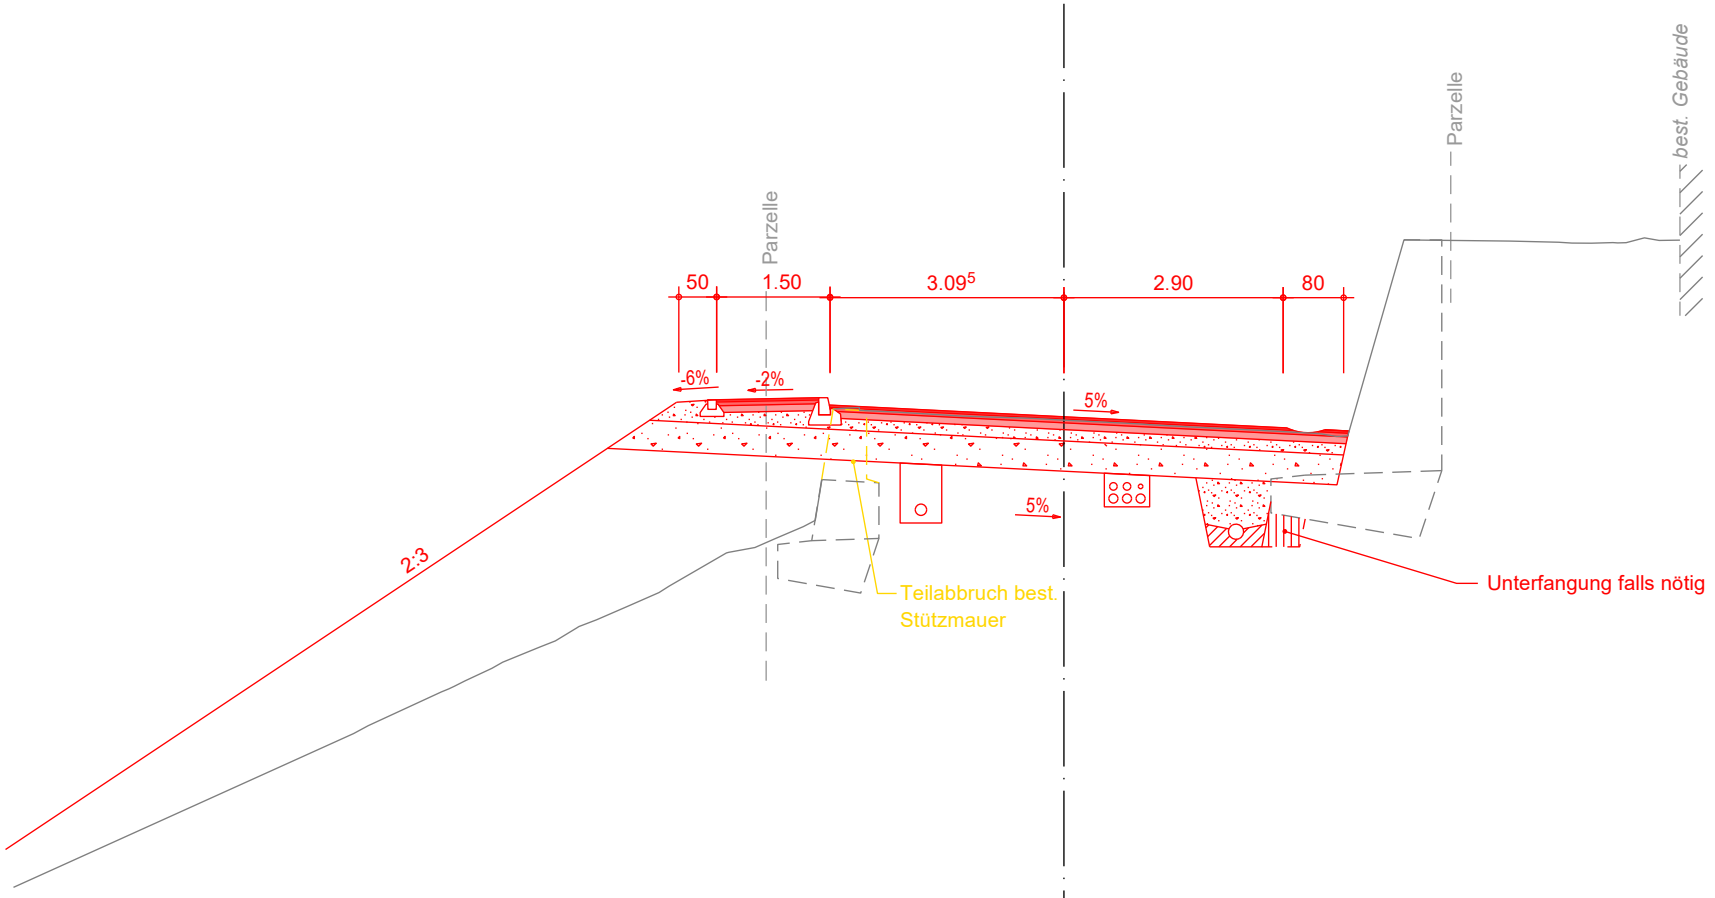

539

T=550.03 P=550.077