


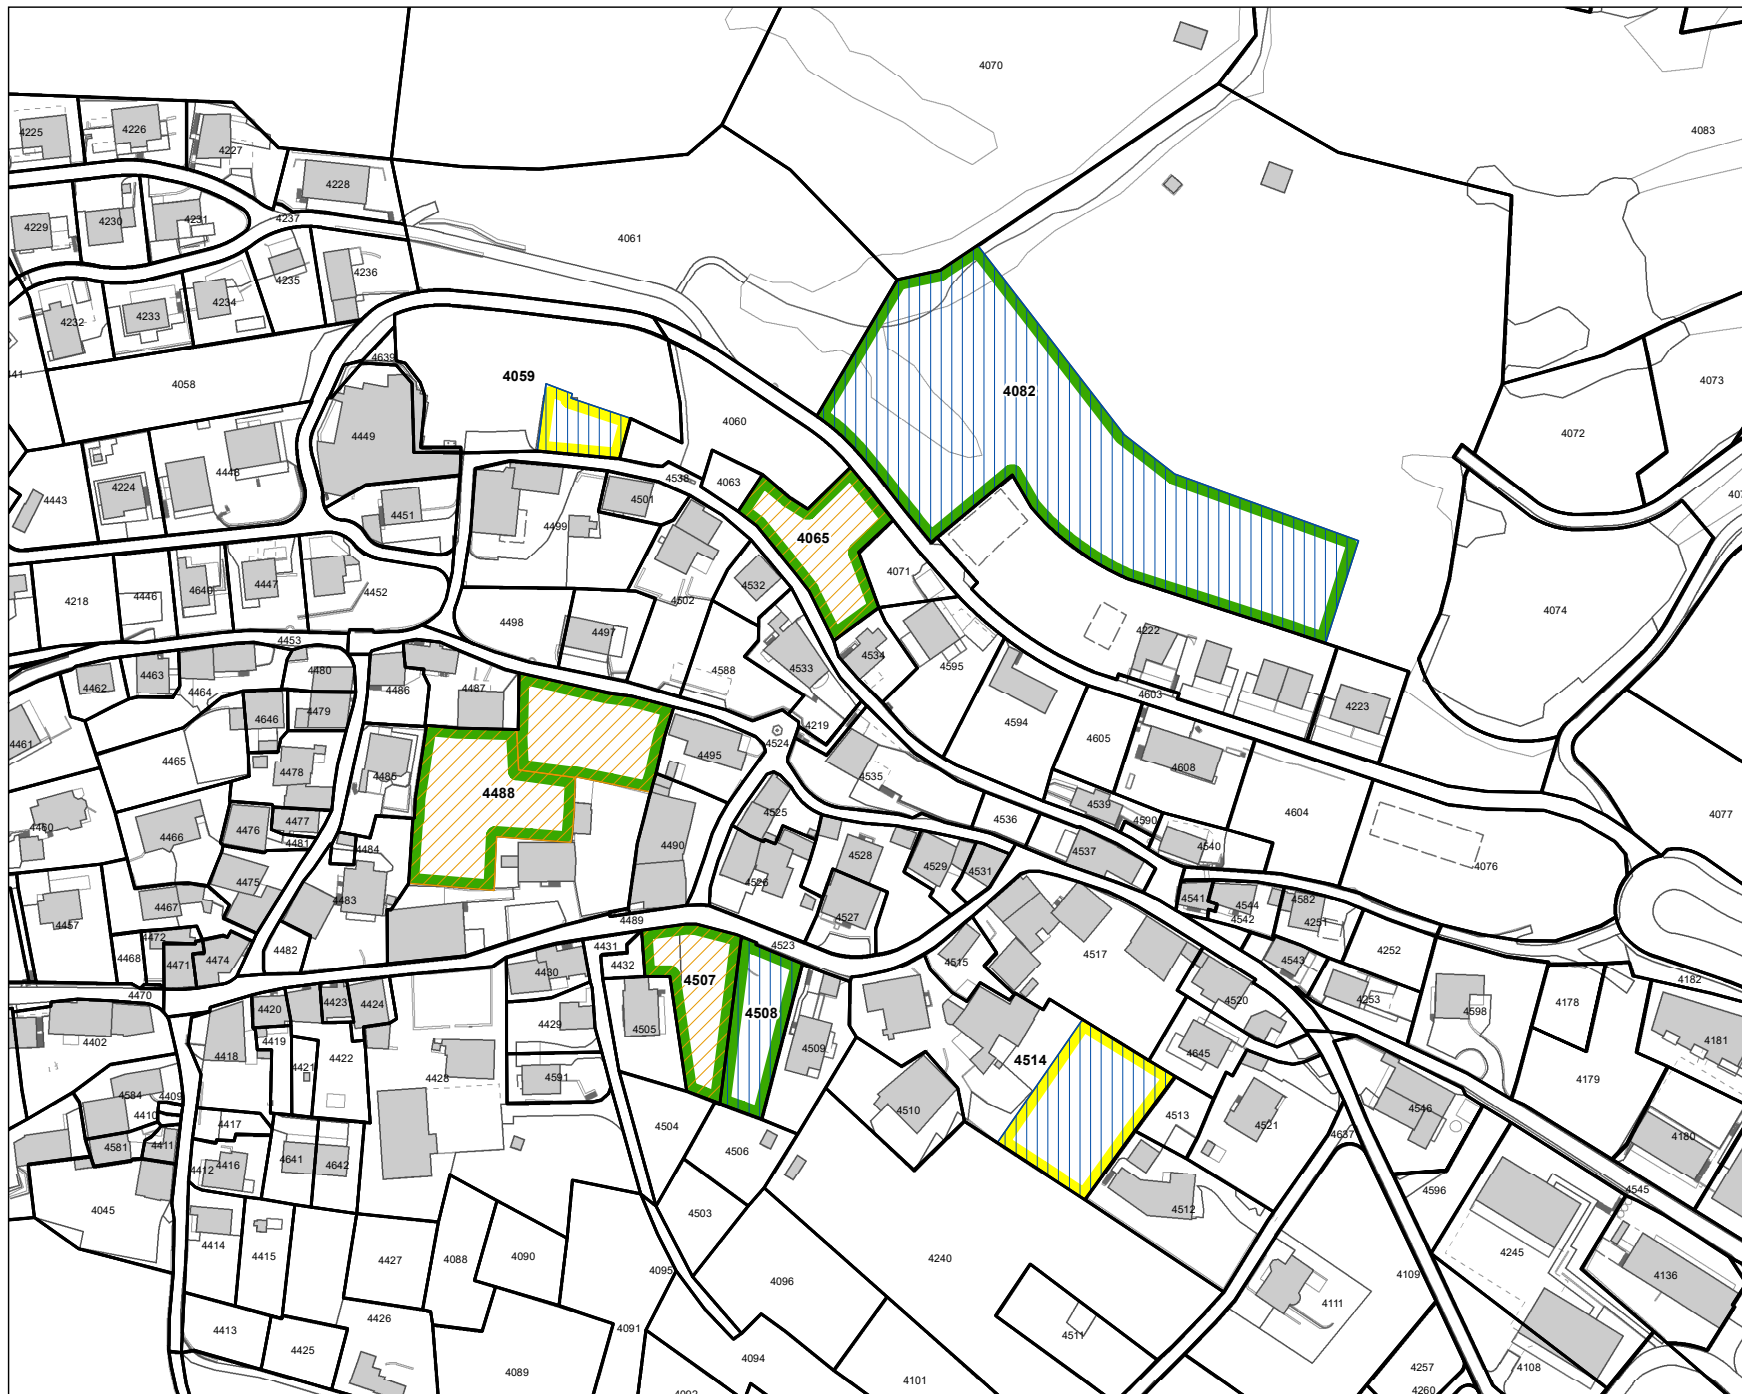

Surfatschas d'enazonaziun

-  suttamessas a la taxa
-  betg suttamessas a la taxa
-  disponibladad garantida legalmain
-  disponibladad garantida contractualmain

Remartgas:

- Quai è ina preschentaziun minimala dals cuntegns e da l'illustraziun colorada. Ulteriuras designaziuns, inscripziuns, euv. èn pussaivlas tenor basegn.
- Areguard la determinaziun da las surfatschas d'enazonaziun e da dezonaziun sco er areguard il diever da surfatschas pitschnas valan las reglamentaziuns sin pagina 3.



1:2000



 Surfatschas da dezonaziun

Remartgas:

- Quai è ina preschentaziun minimala dals cuntegns da l'illustraziun colorada. Ulterioras designaziuns, inscripziuns, euv. èn pussaivlas tenor basegn.
- Areguard la determinaziun da las surfatschas d'enonaziun e da dezonaziun sco er areguard il diever da surfatschas pitschnas valan las reglamentaziuns sin pagina 3.



1:2000



Reglamentaziuns areguard la determinaziun da las surfatschas d'enzonaziun e da dezonaziun sco er areguard il diever da surfatschas pitschnas:

- Calculaziuns da tagl tranter effectivs da datas da revisiun ed effectivs da datas cun vigur legala per eruir las surfatschas d'enzonaziun e da dezonaziun ston resguardar ina toleranza maximala dad 1 mm. La toleranza sa chapescha sco mesira, entaifer la quala i vegnan determinads cun far il tagl puncts da sustegn sin la medema posiziun e munids cun ina valur da coordinatas cuminaivla.
- Las surfatschas pitschnas en connex cun enzonaziuns e dezonaziuns che resultan eventualmain da la calculaziun da tagl na vegnan betg resguardadas en il rom da la mobilisaziun da terren da construcziun ed en il rom da la taxa da plivalur. Plinavant na vegnan ellas betg menziunadas en l'aggiunta al plan (PMB2) ed en la glista da parcellas (PMB3), sch'ils suandants criteris correspundan cumulativamain:
 - Las surfatschas pitschnas èn la conseguenza d'ina assimilaziun da l'utilisaziun fundamentala als bains immobigliars u a la cuvrida dal terren da la mesiraziun uffiziala.
 - La summa da tut las surfatschas pitschnas d'enzonaziun u la summa da tut las surfatschas pitschnas da dezonaziun entaifer la medema parcella importa $< 1 \text{ m}^2$

Ulteriuras surfatschas pitschnas pon ins laschar davent, sche quai vegn argumentà e sche l'UST approva quai. Exempel: artgs dal rintg segmentads tar parcellas da via, sche la summa da las surfatschas pitschnas importa entaifer ina parcella $\geq 1 \text{ m}^2$.