


- Legende:**
- Abbruch
 - Perrondach Abbruch
 - Gleisachse Abbruch
 - Bestand
 - Perrondach Bestand
 - Gleisachse Bestand
 - Perron Projekt
 - Perrondach Projekt
 - Gleisachse Projekt
- Neubau Perrondach:**
- Neue totale Perrondachlänge: 235 m
- Neubau Rampe:**
- Neue Durchgangsbreite: 3.00 m
 - Rampenlänge: ca. 35 m
 - ungefährender Höhenunterschied OK Perron - UK Unterführung: ca 4 m
 - Rampengefälle: ca. 10 %
- Neubau Treppenabgang:**
- 23 Treppenstufen, 1 Podest
 - ungefährender Höhenunterschied OK Perron - UK Unterführung: ca 4 m
- Perronerhöhung Gleis 1 Ost:**
- Perronhöhe an neue Gleishöhe anpassen

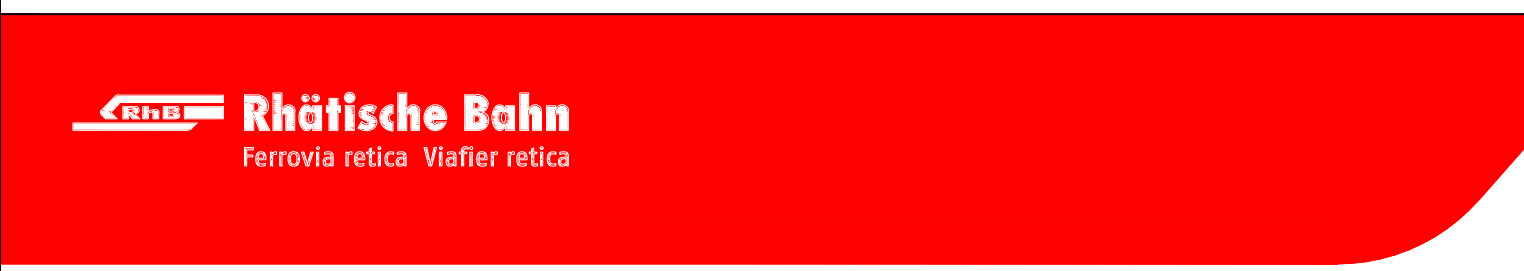

Linie: Landquart - Klosters - / Davos-Platz
 Station: Klosters-Platz

Bahnhof Klosters-Platz, Perronverlängerung

Km 32.20 - 32.60

Plangenehmigungsprojekt

Situation 1:500

Bauherrschaft:
 Rhätische Bahn AG
 Chur, 15.10.2018

Verfasser:
 Pöyry Schweiz AG
 Chur, 15.10.2018

Unterschrift: _____

Datum	Gezeichnet	Geprüft	Dateiname
15.10.2018	HOZ / ZAN	BUT	Bezug zu
A			Format 445 x 1260
B			Format 1:500
C			Massstab +PAS-10032
D			
E			Plan-Nr. RnB:
F			3452 - 006

Externes Büro:
PÖYRY
 Pöyry Schweiz AG
 Guggelstrasse 16, Postfach 492
 CH-7001 Chur, Schweiz
 Telefon: +41 81 256 71 71
 E-Mail: chur.ch@poyry.com

Infrastruktur
 Projektentwicklung
 7001 Chur

