


Kanton Graubünden
Lugnezerstrasse (747.00)

Gemeinde Lumnezia (Vignogn)

Systemoptimierung Entwässerung Uresa

Auflageprojekt

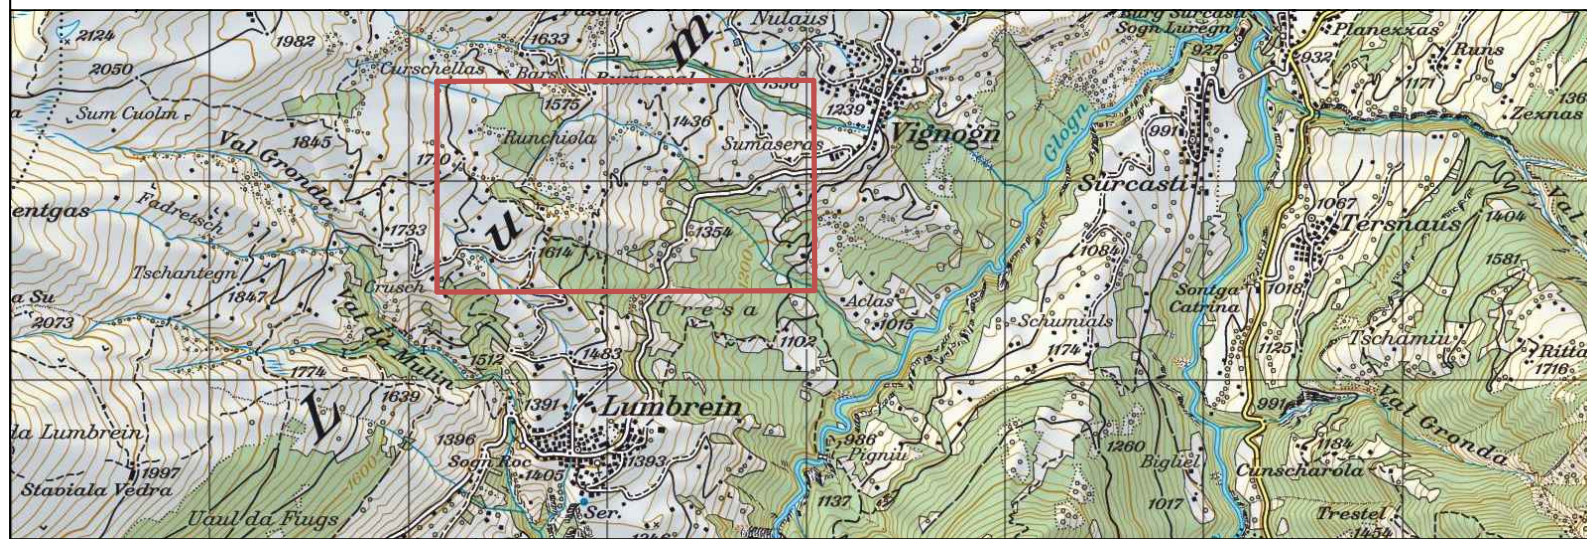

Übersicht 1:2'000
Perimeterplan Unterhalt

Plan Nr. 401.1-J.012
Chur, Januar 2024

Der Projektverfasser
Eichenberger Revital SA

Legende

Situation

- Unterhaltspersimeter Gemeinde Lumnezia
- Unterhaltspersimeter TBA GR, Bezirk 6 Ilanz
- Ableitungen

EICHENBERGERREVITAL SA
Ingenieurbüro für Wasserbau
und Gewässerrevitalisierung
Rheinfelsstrasse 2 - 7000 Chur

Tel. 081 286 06 66
info@eichenberger-revital.ch
www.eichenberger-revital.ch

Projektnummer	18.298	Plangrösse	45 x 84	
Version	Datum	gezeichnet	verantwortlich	Bemerkungen
V1	30.01.2024	sk	cv	Projektnr. Intern: 18.298
V2				
V3				

Übersicht

1:2'000

