

Kanton Graubünden

Gemeinde Davos

Verbauung Bärenentalerbach Instandsetzung Oberlauf


Auflageprojekt

Normal Querriegel
1:50


Plan Nr. 340.27-C.006
Davos, Jan. 2024

der Projektverfasser:
Herzog Ingenieure AG

Querriegel Zwischendistanz 5.00–10.00 m
Schnitt A–A Riegel 1:50

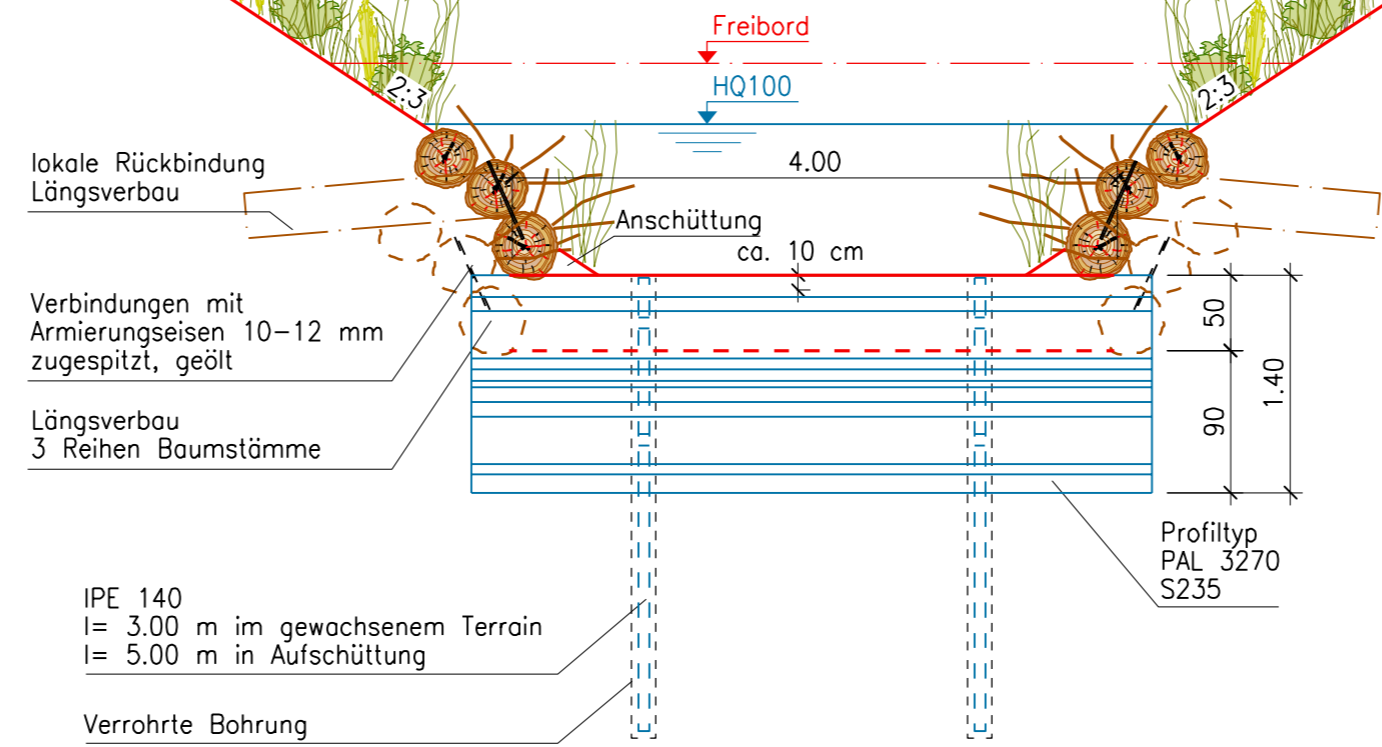

Längsschnitt Querriegel 1:50

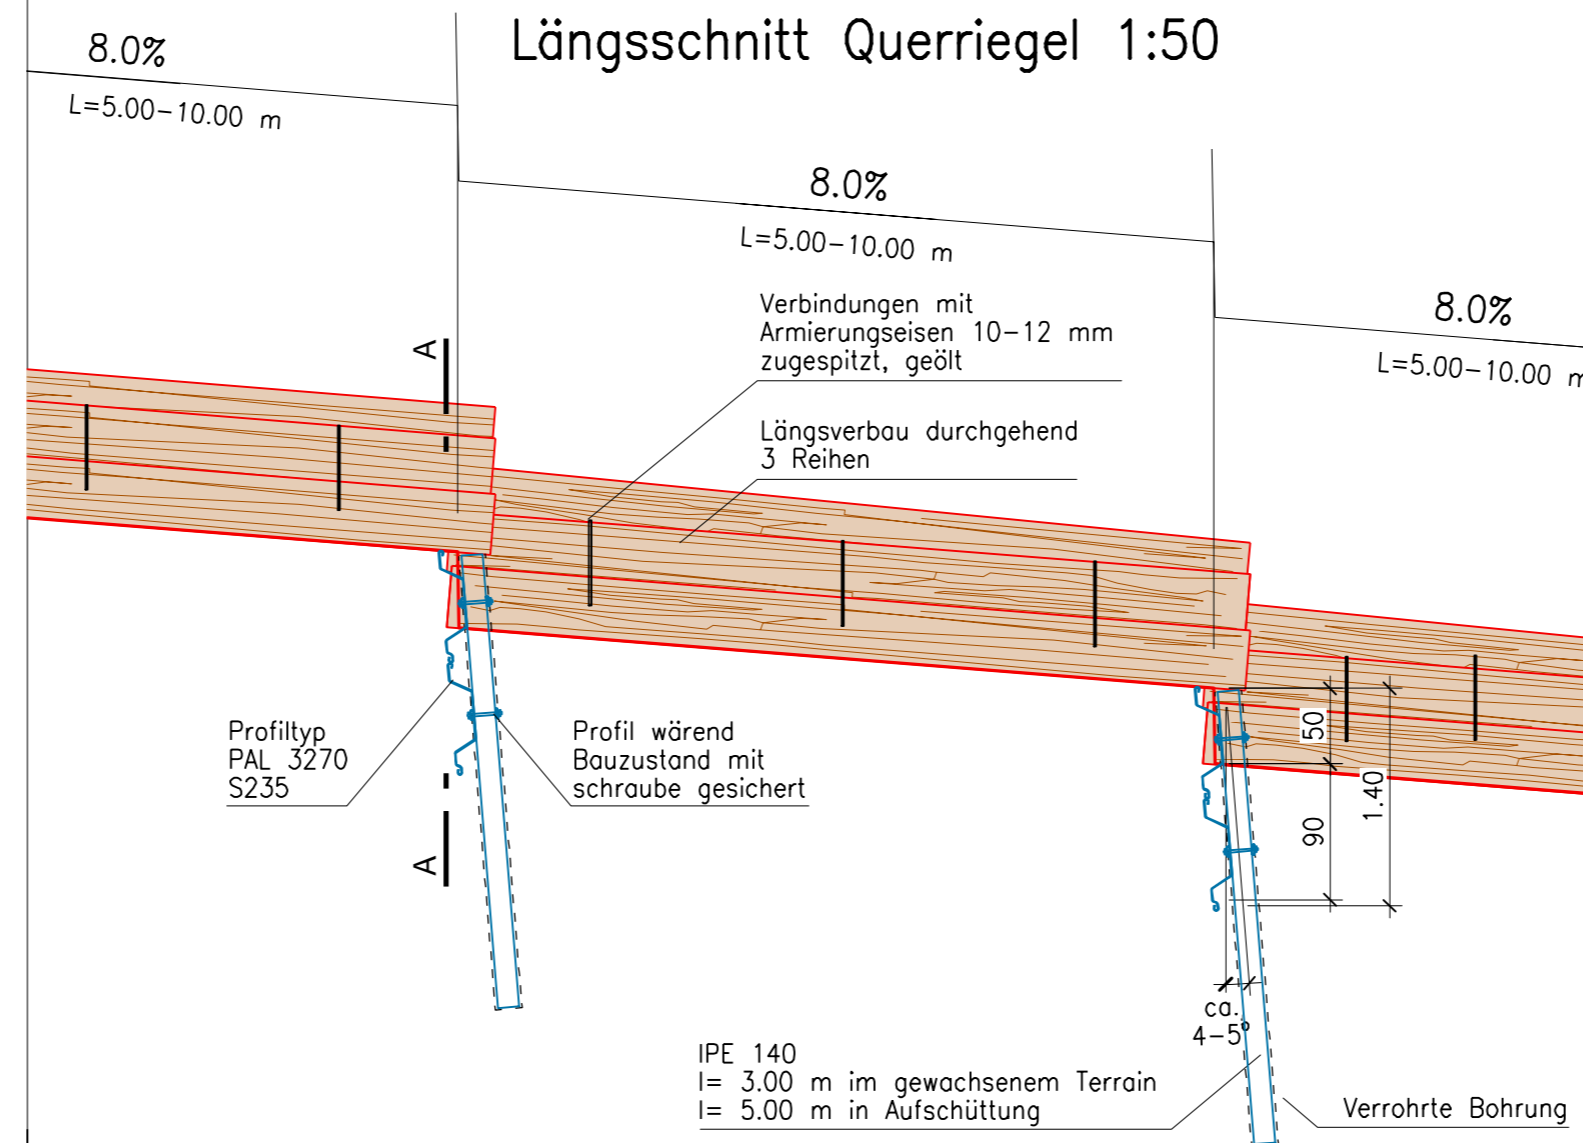

Querriegel Zwischendistanz 5.00–10.00 m
Grundriss 1:50

