STRADA D'ALLACCIAMENTO

Cantone dei Grigioni

CARTELLA . . . . .

ALLEGATO .....

Strada No.

741.00

Tronco stradale	Tratto in costruzione:	km
GRONO		**0.00**
STRADA DELLA CALANCA	**Sta. Domenica nord paese**	**15.05**
	Sta. Domenica sud paese	**15.32**
ROSSA		**17.76**

Lunghezza effettiva della costruzione: **ca. 270** m

PROGETTO D'ESPOSIZIONE

Situazione stradale 1 : 500

Piano No.: 741.00.4138.02

Data: Agosto 2023

Autorità cantonale	Timbro d'entrata:	Il redattore del progetto:
Il Governo del Cantone dei Grigioni Ufficio tecnico dei Grigioni Circondario 2 6563 Mesocco		GIUDICETTI E BAUMANN SA INGG. ETH - Z / GEOMETRA PAT. CASELLA POSTALE 154 6535 ROVEREDO

LEGENDA:

Progetto stradale

- Carreggiata stradale
- Accessi
- Manufatti
- Pavimentazione in dadi
- Pavimentazione con acciottolato
- Pavimentazione in piode
- Rigola centrale in dadi
- Rigola
- *Manufatti esistenti*

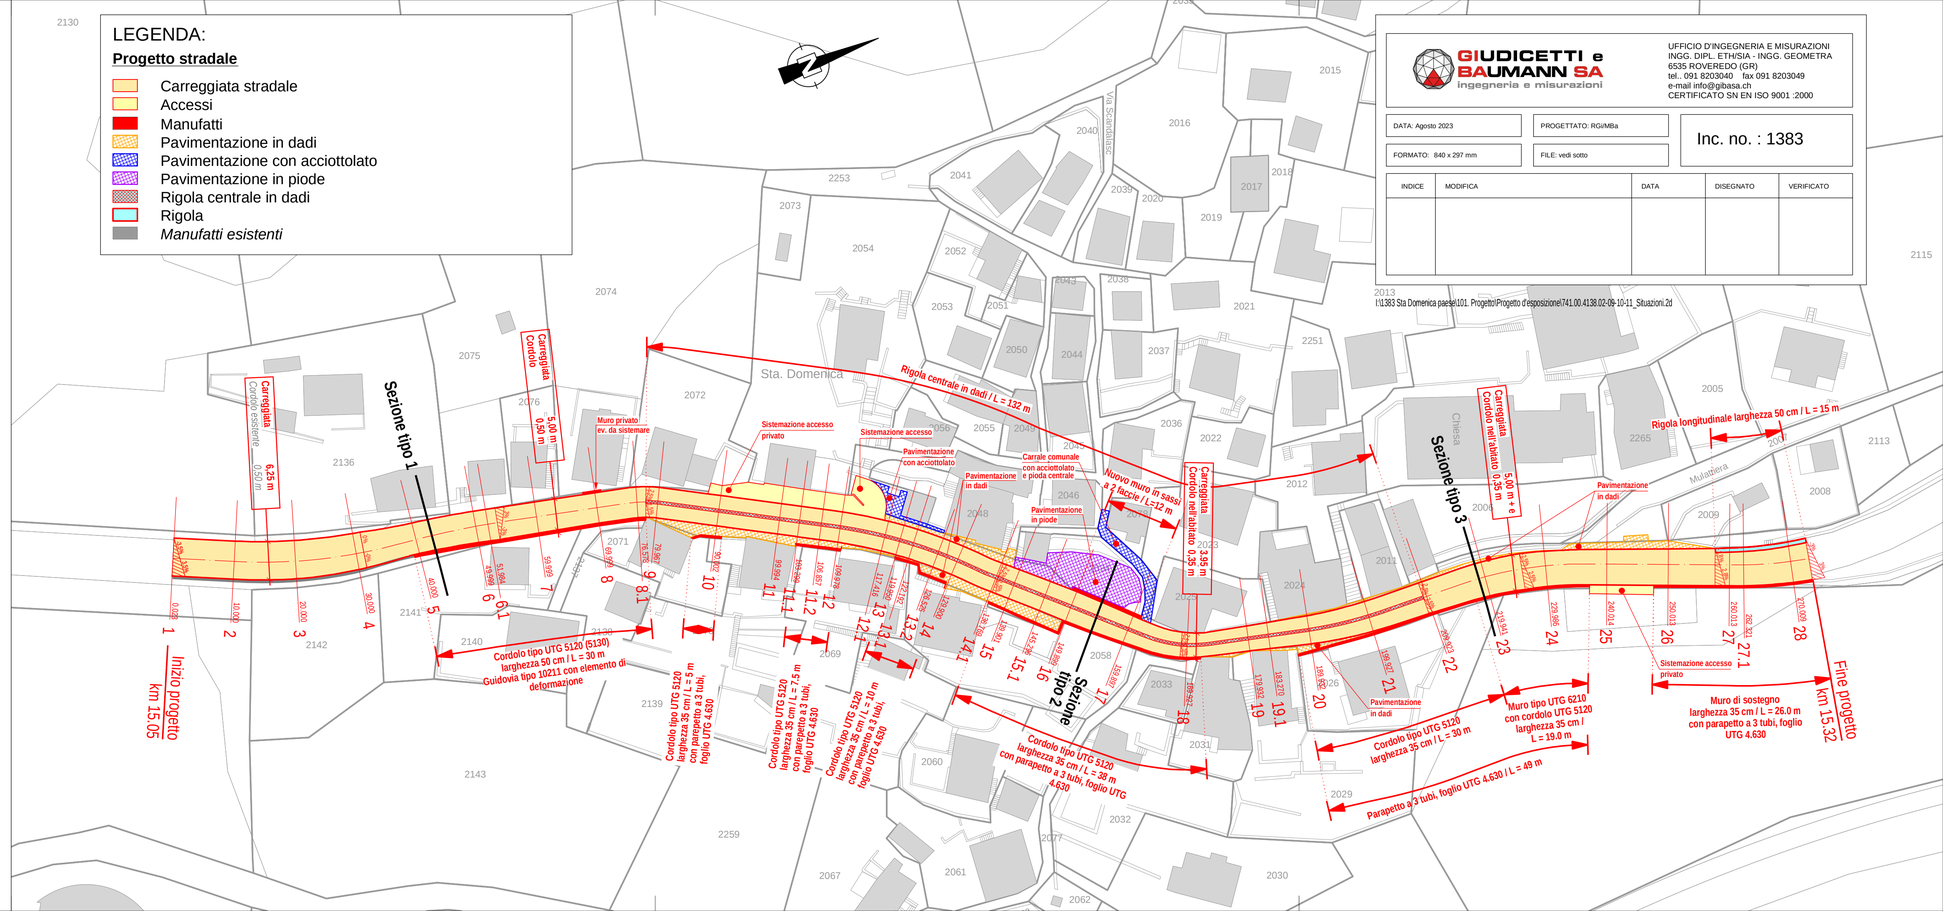

GIUDICETTI e BAUMANN SA
ingegneria e misurazioni

UFFICIO D'INGEGNERIA E MISURAZIONI
INGG. DIPL. ETH/SIA - INGG. GEOMETRA
6535 ROVEREDO (GR)
tel.. 091 8203040 fax 091 8203049
e-mail info@gibasa.ch
CERTIFICATO SN EN ISO 9001 :2000

DATA: Agosto 2023	PROGETTATO: RGi/MBa	Inc. no. : 1383
FORMATO: 840 x 297 mm	FILE: vedi sotto	

INDICE	MODIFICA	DATA	DISEGNATO	VERIFICATO

I:\1383 Sta Domenica paese\101. Progetto\Progetto d'esposizione\741.00.4138.02-09-10-11_Situazioni.2d