


Nationalstrassen		a
Kanton Graubünden	Strassen-Nr. N28 Unterhaltsabschnitt 01 Landquart - Selfranga	Gemeinden Grüsch, Schiers EU-Strassen-Nr. N28
Autobahnklasse 2/3		

AUSFÜHRUNGSPROJEKT (AP)
Projekt- / Planbezeichnung

WILDTIERÜBERFÜHRUNG SCHIERS (KORRIDOR GR-06)

ÜBERSICHT 1:10'000

Projektkurzbezeichnung N28WILDKO	Projekt-Nr. / TDCost-Nr. 200038
Inventarobjekt-Nr. 18.28.01.475.01	Unterhaltskilometer km 7.250 - 10.100
	RBBS 9.300

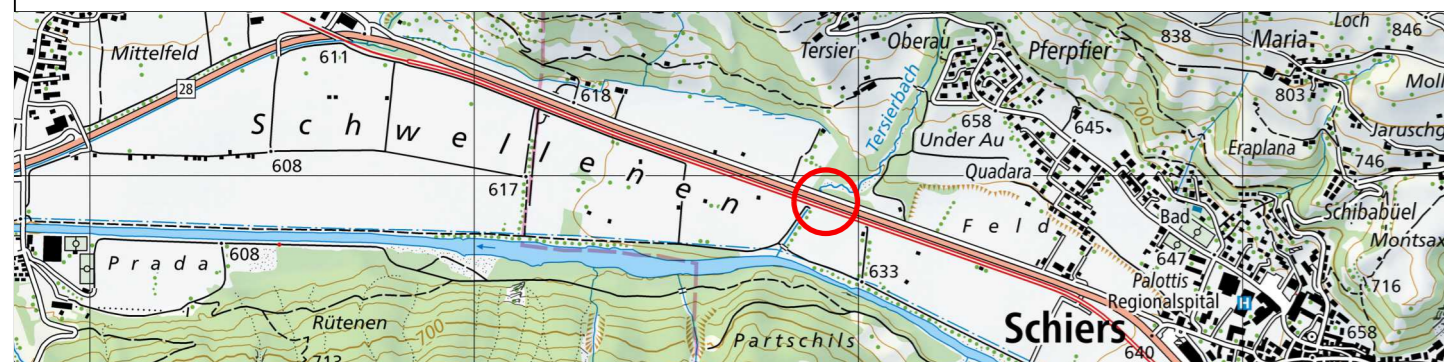

Projektverfasser INGE Wildtierquerung Schiers	Plan-Nr. (PV) 1526.AP/001	Plan-Nr. (ASTRA)	Format: 30 x 84	Masstab: 1:10'000
Chitvanni + Wille GmbH Dipl. Bauingenieure ETH/SIA Schönbühlstrasse 8, 7000 Chur TEL 081 252 46 16 FAX 081 252 46 17	Erstellt: E. Koch	Dat.: 04.08.2023	Gepr.: U.D	
Projektleitung Bundesamt für Strassen ASTRA Filiale Bellinzona Via C. Pellandini 2, 6500 Bellinzona	Geprüft:	Kz.:	Funktion:	
	Eingang ASTRA:	Kurzzichen SGV:		
	Freigabe ASTRA:	Kurzzichen:		
	Plotfile: R:1526 N28 WTO Schiers\02 Pläne\04 AP Ausführungsprojekt\001 Gültige Pläne\1526.AP_001 Übersicht 10'000.zd			

Index	Änderung	Datum	Gezeichnet	Geprüft

Legende

bestehend

- Achse Bahngleise RhB
- Achse Nationalstrasse N28
- Achse Kantonsstrasse
- Gemeindegrenze

projektiert

- Wildschutzzaun
- Projekt

