Schweizerische Eidgenossenschaft
Confédération suisse
Confederazione Svizzera
Confederaziun svizra

Eidgenössisches Departement für Umwelt, Verkehr, Energie und Kommunikation UVEK

Bundesamt für Strassen ASTRA

3

Nationalstrassen	b2

Kanton: Graubünden	Gemeinden: Grüsch, Schiers
Strassen-Nr.: N28	
Unterhaltsabschnitt: 51	
Autobahnklasse: 2/3	Landquart - Seffranga
EU-Strassen-Nr.: N28	

Projektphase:

AUSFÜHRUNGSPROJEKT (AP)

Projekt / Planbezeichnung:

WILDTIERÜBERFÜHRUNG SCHIERS (KORRIDOR GR-06)

SITUATION TEIL OST, GEMEINDE SCHIERS 1:1'000

Projektverfassung:	Projekt-Nr. / TOCoder-Nr:
N28WILDKO	200038
Ersatzmassnahme-Nr:	Unterhaltsbereich:
18.28.01.470.01	RBBS
Km 7.250 - 10.100	9.000

Projektverfasser			
INGE Wildtierquerung Schiers	Chiffverant + Wirthe GmbH Dipl. Bauingenieure ETH/SIA Sonderstrasse 4, 7000 Chur Tel. 081 252 46 10, Fax 081 252 46 17	Plan-Nr. (PV):	1526.AP011
		Plan-Nr. (ASTRA):	
		Format: 45 x 189	Massstab: 1:1000
		Erstellt: E. Koch	Datum: 04.08.2023 Zeichn.: 1:1.0
		Pfad/Dat.:	H:\Geo\01Cases\Nr400\1526\ausführungsprojekt\1526-Plan\1526-Schiers-Situation.dwg
Projektleitung Bundesamt für Strassen ASTRA Filiale Bellinzona Via C. Pellandini 2, 6500 Bellinzona		Gesprüft:	Kp.: Fortlaufen:
		Eingang ASTRA:	Ausstecknetzer SOV:
		Freigabe ASTRA:	Kurzzeichen:

gezeichnet	kontrolliert	Freigabe:
E. Koch	U. Dua	R. Wyrsch
Datum:	Plan-Nr.	Format:
04.08.2023	1526.AP011	45 x 189

CASUTT WYRSCH ZWICKY
Dipl. Bauingenieure und planer
Via Lunghaia 1, 7000 Chur | T +41 81 252 46 10 | info@cwz.ch | www.cwz.ch
Lindenweg 7, 7013 Domat / Ems | Tel. 081 632 36 50
Dorfstrasse 5, 7513 Silvaplana | Tel. 081 828 09 60
Plan Name: H:\GB-NEW\FS Schiers\01Nr400 AP Ausführungsprojekt\01-Ordner\Plan\1526-Schiers-Wildtierkorridor.3d

Index	Änderung	Datum	Gezeichnet	Gesprüft

Legende

beibehend

- best. Hochspannungsleitung
- best. Mittelspannungsleitung
- best. Mittelspannungsleitung (erdverlegt)
- Gemeindegrenze
- best. Bauline, konform zum DREB-Kataster (Pangeometriegrad 62/2.0/0304)

projektiert

- Wildschutzzaun (min. 2.0 m)
- neue Bauline
- proj. Erdverlegung Mittelspannungsleitung
- proj. Unterstossung N28 (Drittprojekt)
- aufzuhebende Bauline (Pangeometriegrad 62/2.0/0304)
- Rückbau Mittelspannungsleitung
- Abbruch / Rückbau
- Projekt

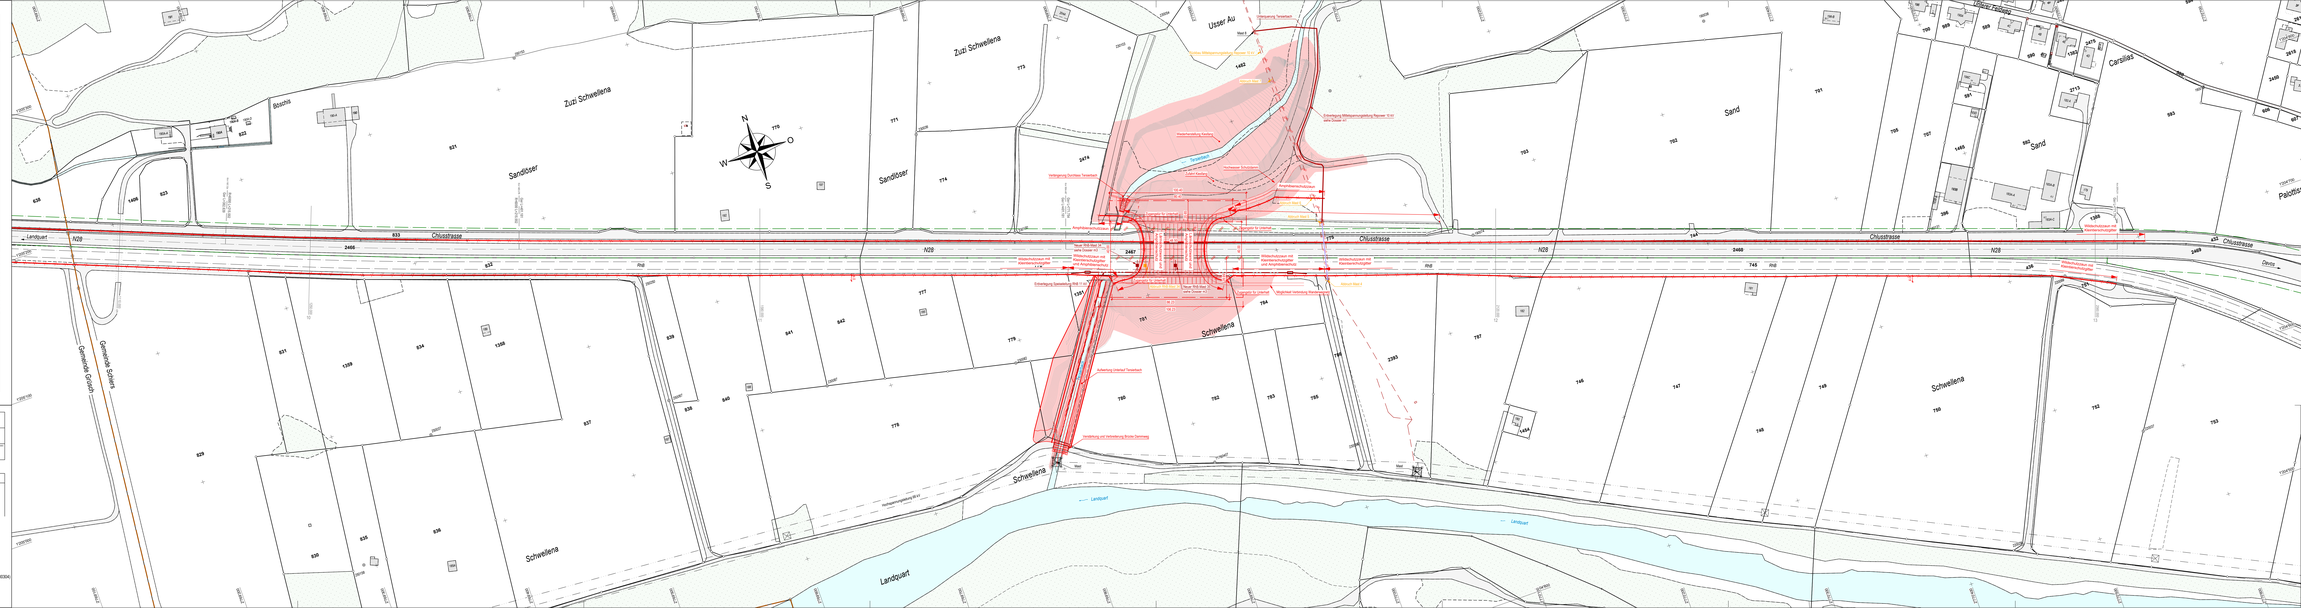
Landquart
N28
Chiusstrasse
Schiers
Grüsch
Zuzi Schwellena
Sandbüser
Schwellena
Sand
Carsilas
Ussar Au
Rüg
Gemeinde Grüsch
Gemeinde Schiers
Bisinis
Umlegung Tarabach
Erdverlegung Mittelspannungsleitung Bagnser 10 kV
Verbreiterung Durchlass Tarabach
Verbreiterung Durchlass Schwellena
Erdverlegung Mittelspannungsleitung
Erdverlegung Mittelspannungsleitung 10 kV
Wildschutzzaun mit Kleintierdurchgängen
Wildschutzzaun mit Kleintierdurchgängen
Abbruch Stall 2
Umgestaltung Lindenallee
Verbreiterung und Verbreiterung Brücke Dammweg
Hochspannungsleitung 50 kV
Wildschutzzaun mit Kleintierdurchgängen
Wildschutzzaun mit Kleintierdurchgängen
Wildschutzzaun mit Kleintierdurchgängen