

Nationalstrassen d

Kanton Graubünden Strassen-Nr. N28 Gemeinden Grüşch, Schiers

Unterhaltsabschnitt 01 Landquart - Selfranga EU-Strassen-Nr. N28

Autobahnklasse 2/3


AUSFÜHRUNGSPROJEKT (AP)

WILDTIERÜBERFÜHRUNG SCHIERS (KORRIDOR GR-06)

NORMALPROFIL (INKL. WILDSCHUTZZAUN) 1:100

Projektkurzbezeichnung N28WLDKO Projekt-Nr. / TDCost-Nr. 200038

Inventarobjekt-Nr. 18.28.01.475.01 Unterhaltskilometer km 7.250 - 10.100 RBBS 9.300

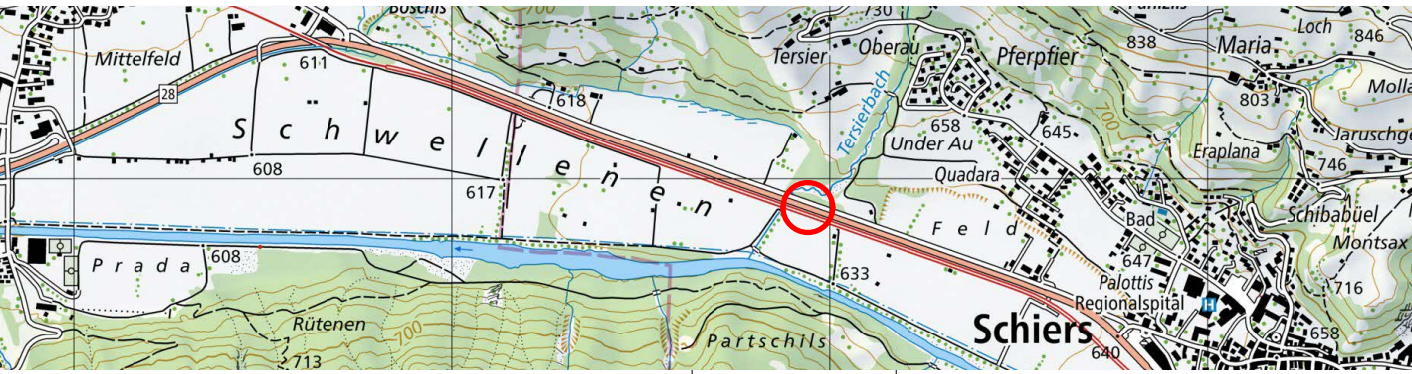

Projektverfasser INGE Wildtierquerung Schiers	Plan-Nr. (PV) 1526.AP/030
Chitvanni + Wille GmbH Dipl. Bauingenieure ETH/SIA Schönbühlstrasse 8, 7000 Chur TEL 081 252 46 16 FAX 081 252 46 17	Plan-Nr. (ASTRA)
Format: 45 x 105	Version: 1.0
Erstellt: U. Dux	Dat.: 14.10.2022
Gepr.: UD	
Geprüft:	Kz.: Funktion:
Eingang ASTRA:	Kurzzeichen SGV:
Freigabe ASTRA:	Kurzzeichen:

<p>CASUTT WYRSCH ZWICKY dipl. baingenieure und planer</p> <p>via principale 45d sägenstrasse 97 Sillisweg 10 7153 falera gn 7000 chur gn 7310 bad negaz sg tel. 081 820 60 50 tel. 081 267 10 50 tel. 081 302 69 00</p>	gezeichnet: U. Dux	kontrolliert: U. Dux	Freigabe: R. Wyrsh
	Format: 45 x 105	Datum: 14.10.2022	Plan Nr.: 1526.AP/030
Pfad / Name: R:11526 N28 W10 Schiers02 Plan004 AP Ausführungsprojekt001 Gältige Pläne			

Index	Änderung	Datum	gezeichnet	kontrolliert

Legende:

- Projekt
- Terrain im Endzustand
- Abbruch
- Bestehendes Terrain

