



Schweizerische Eidgenossenschaft
Confédération suisse
Confederazione Svizzera
Confederaziun svizra

Eidgenössisches Departement für
Umwelt, Verkehr, Energie und Kommunikation UVEK

Bundesamt für Strassen ASTRA

6

Nationalstrassen

e

Kanton

Graubünden

Strassen-Nr.

N28

Gemeinden

Grüsch, Schiers

Unterhaltsabschnitt

01

Landquart - Selfranga

Autobahnklasse

2/3

EU-Strassen-Nr.

N28

Projektphase

AUSFÜHRUNGSPROJEKT (AP)

Projekt- / Planbezeichnung

WILDTIERÜBERFÜHRUNG SCHIERS (KORRIDOR GR-06)

QUERPROFILE 1:100

Projektkurzbezeichnung

N28WILDKO

Projekt-Nr. / TDCost-Nr.

200038

Inventarobjekt-Nr.


18.28.01.475.01

Unterhaltskilometer

km 7.250 - 10.100

RBBS

9.300

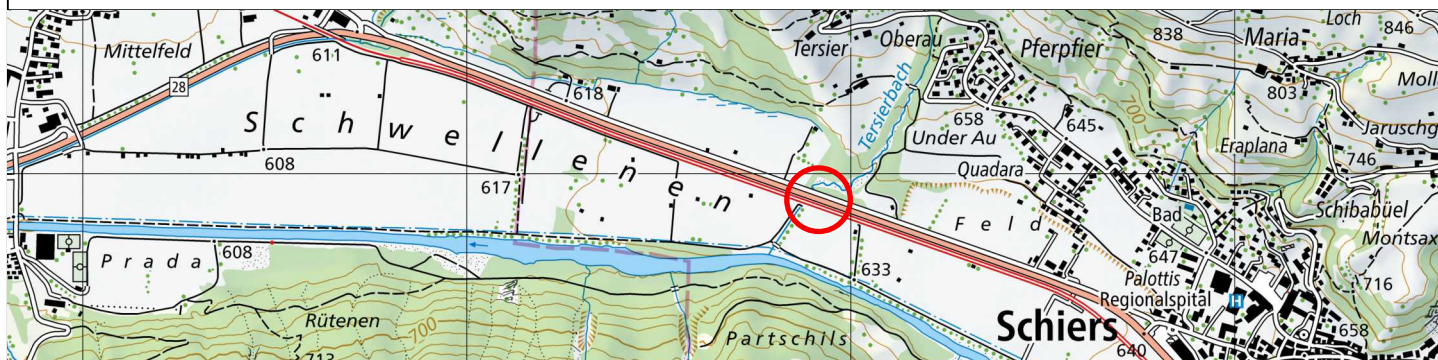

Projektverfasser

INGE Wildtierquerung Schiers

CASUTT WYRSCH ZWICKY
dipl. Bauingenieure und Planer
www.casutt-wyrsch-zwicky.ch
Via principale 45d | Sägenstrasse 97 | Sillisweg 10
7153 Falera GR | 7000 Chur GR | 7310 Bad Ragaz SG
Tel. 081 820 80 50 | Tel. 081 257 10 50 | Tel. 081 302 69 00

Chitvanni + Wille GmbH
Dipl. Bauingenieure ETH/SIA
Schönbühlstrasse 8, 7000 Chur
TEL 081 252 46 16 FAX 081 252 46 17

Plan-Nr. (PV)

1526.AP/040

Plan-Nr. (ASTRA)

Format:

A3/A4

Massstab:

1:100/200

Erstellt:

E. Koch

Dat.:

04.08.2023

Gepr.:

U.D

Plotfile:

R:\1526 N28 WTQ Schiers\02 Pläne\004 AP Ausführung\projekt\001 Gültige Pläne\1526 QP Zaun.2d

Projektleitung

Bundesamt für Strassen ASTRA
Filiale Bellinzona
Via C. Pellandini 2, 6500 Bellinzona

Geprüft:

Kz.:

Funktion:

Eingang ASTRA:

Kurzzeichen SGV:

Freigabe ASTRA:

Kurzzeichen:




CASUTT WYRSCH ZWICKY
dipl. bauingenieure und planer

www.cwz.ch
info@cwz.ch

via principala 45d | sägenstrasse 97 | sillisweg 10
7153 falera gr | 7000 chur gr | 7310 bad ragaz sg
tel. 081 920 80 50 | tel. 081 287 10 50 | tel. 081 302 69 00


gezeichnet: E. Koch	kontrolliert: U. Dux	Freigabe: R. Wyrsh
Datum: 04.08.2023	Plan Nr.: 1526.AP/040	Format: A3/A4
Pfad / Name:		<small>17.11.2023</small>
R:\1526 N28 WTQ Schiers\02 Pläne\004 AP Ausführungsprojekt\001 Gültige Pläne\1526 QP Zaun.2d		

Index	Änderung	Datum	Gezeichnet	Geprüft

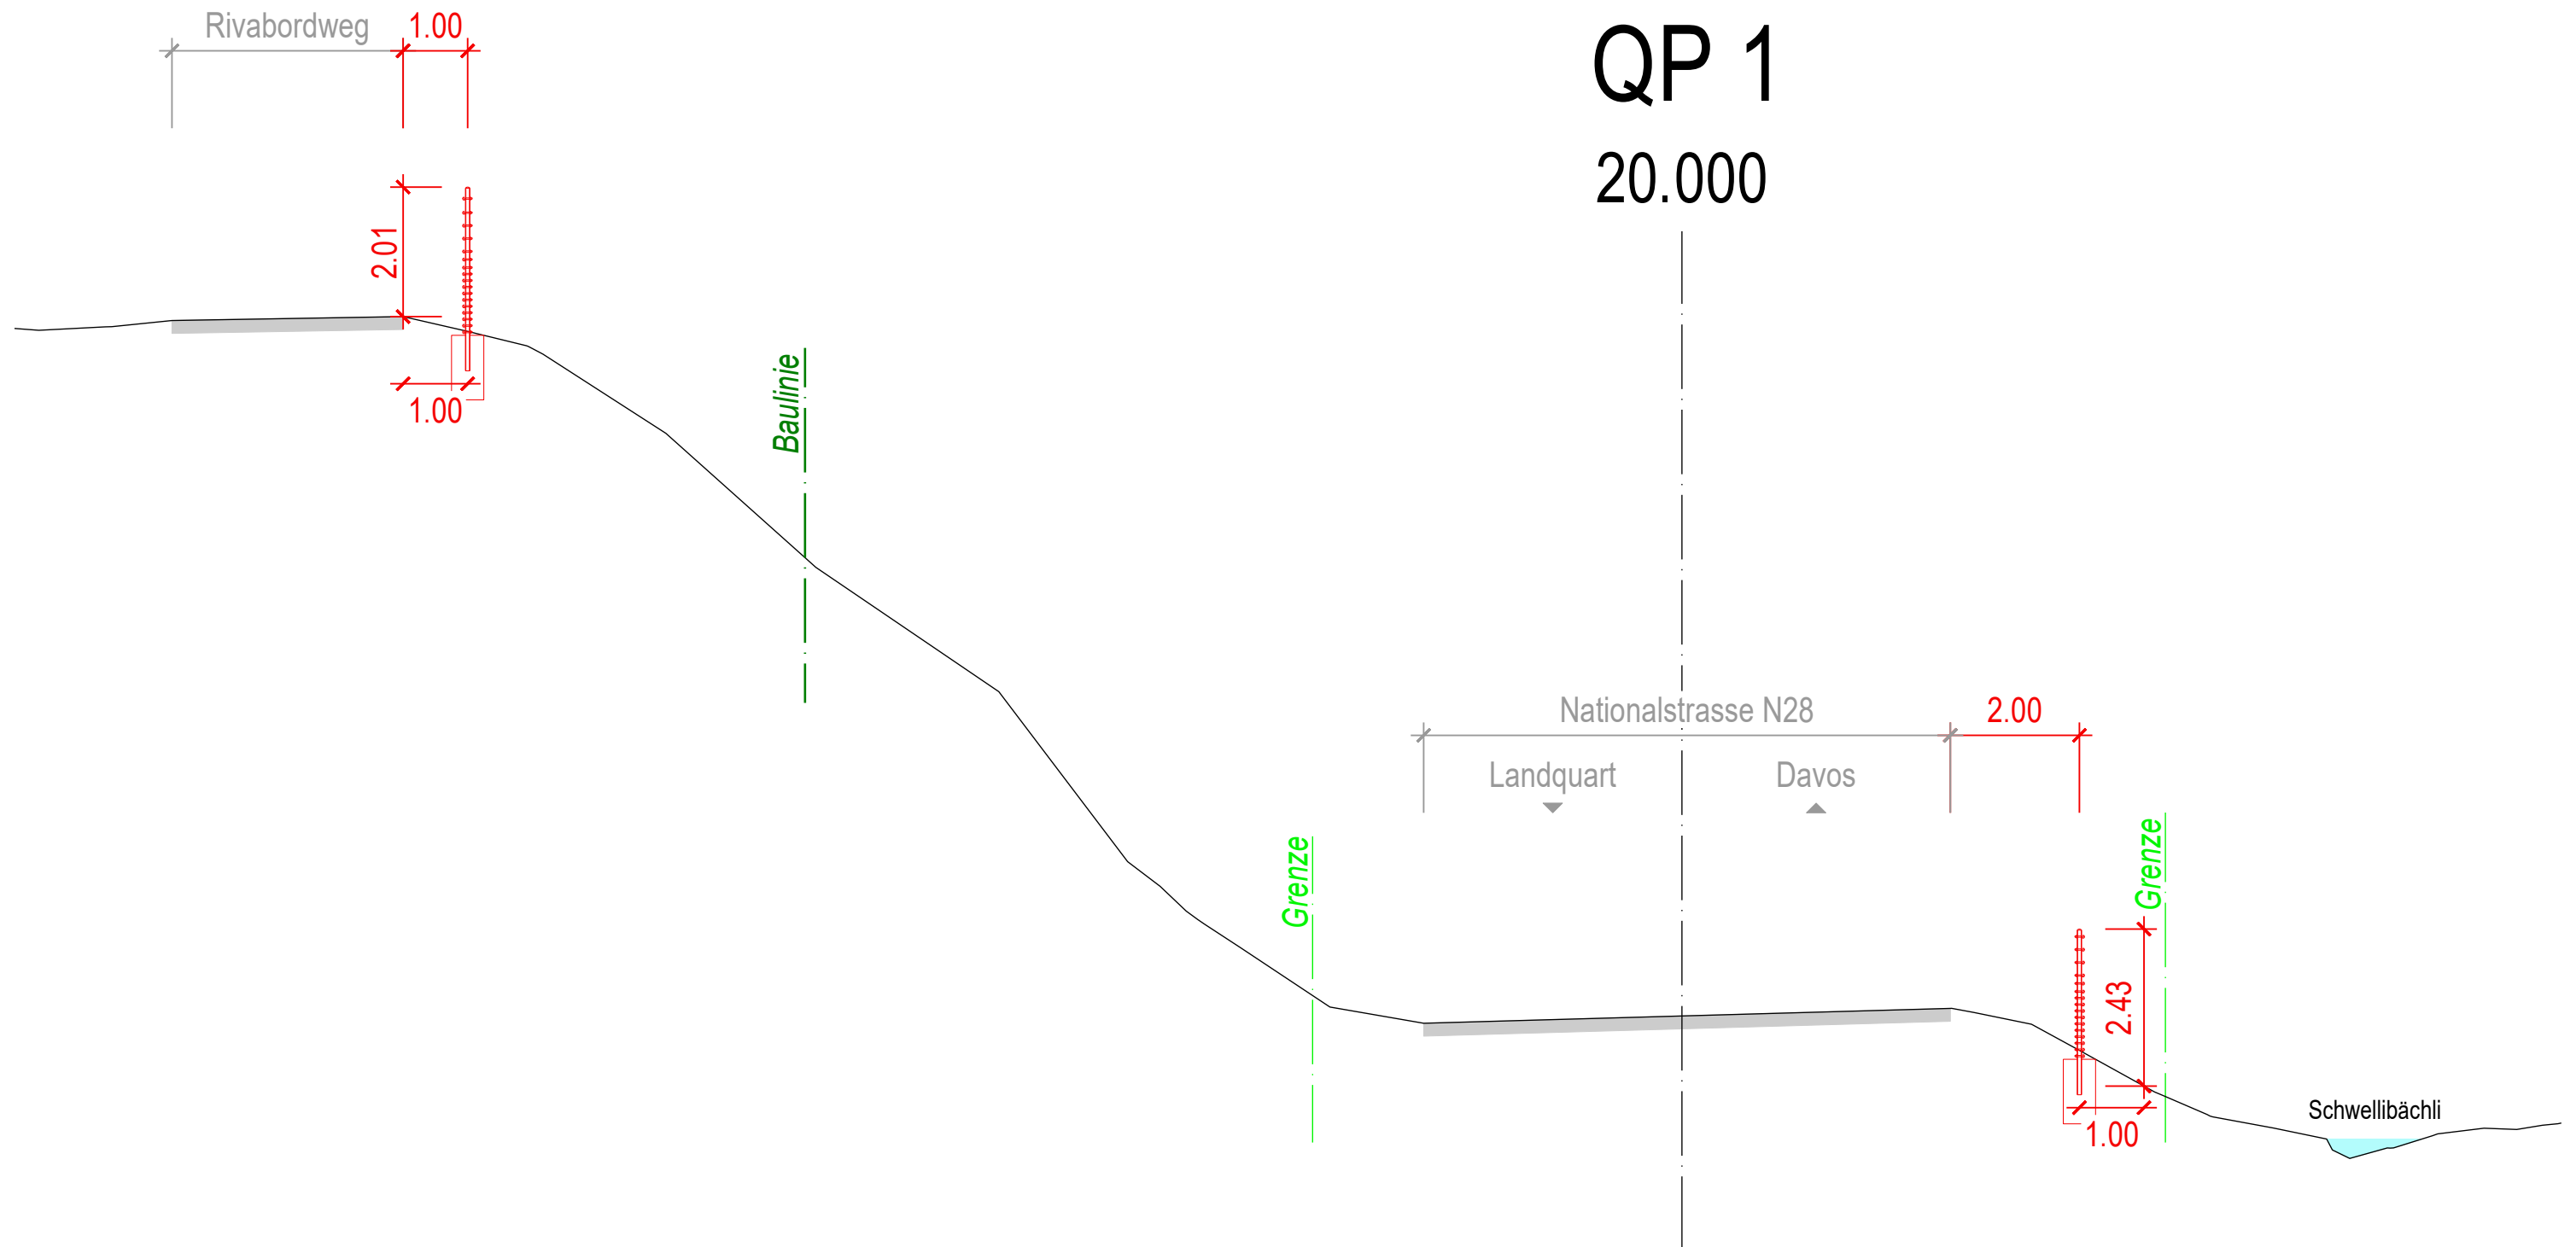


QP 2

340.000

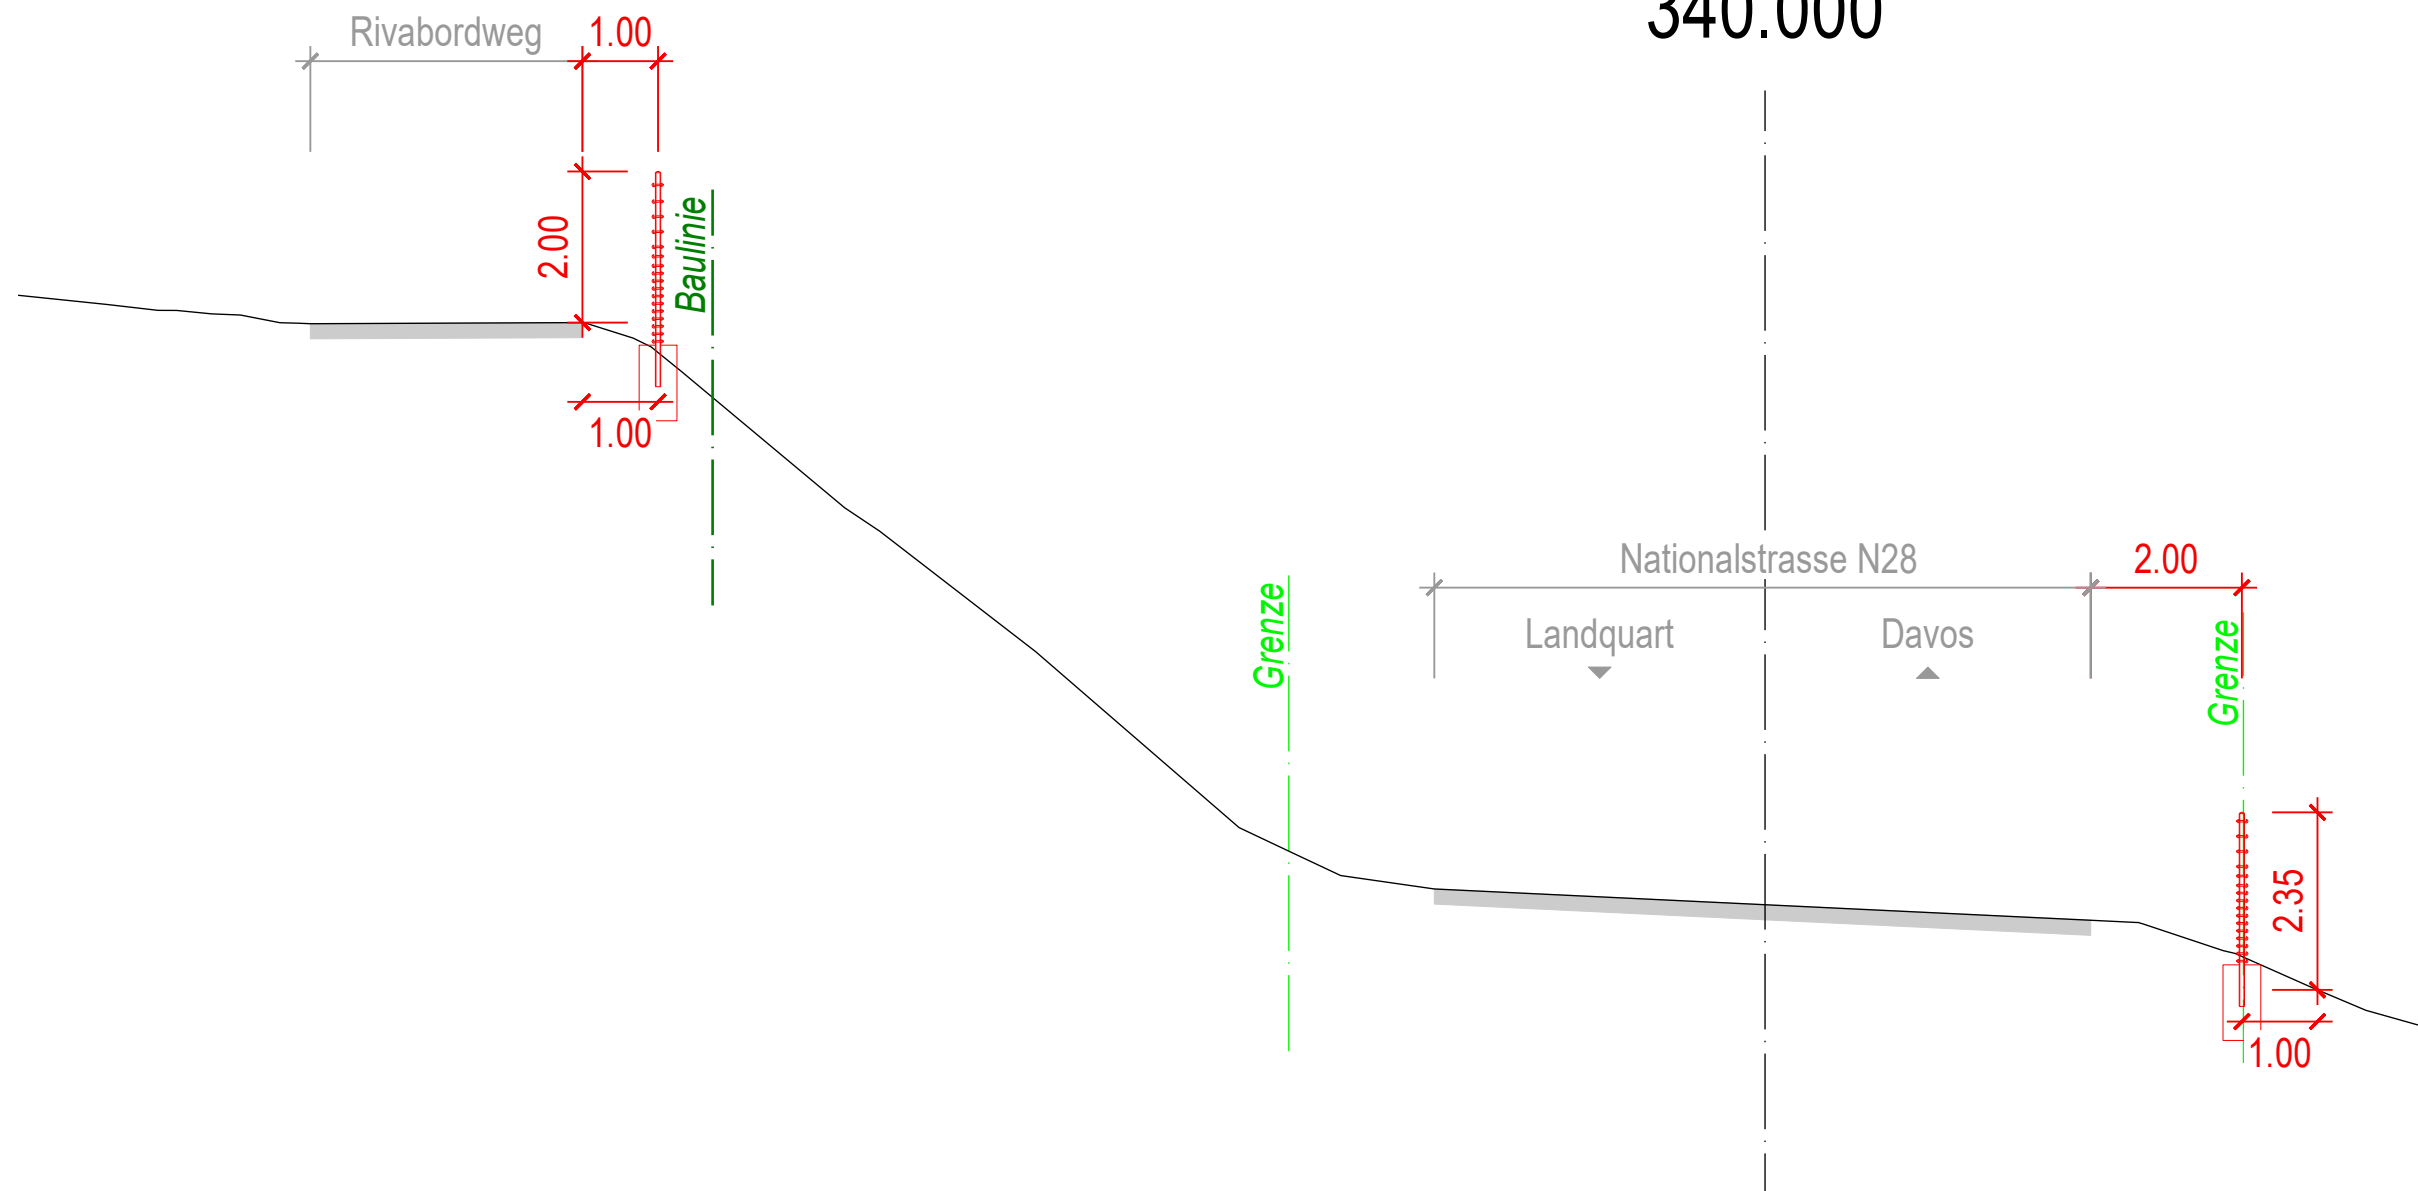


QP 3

450.000

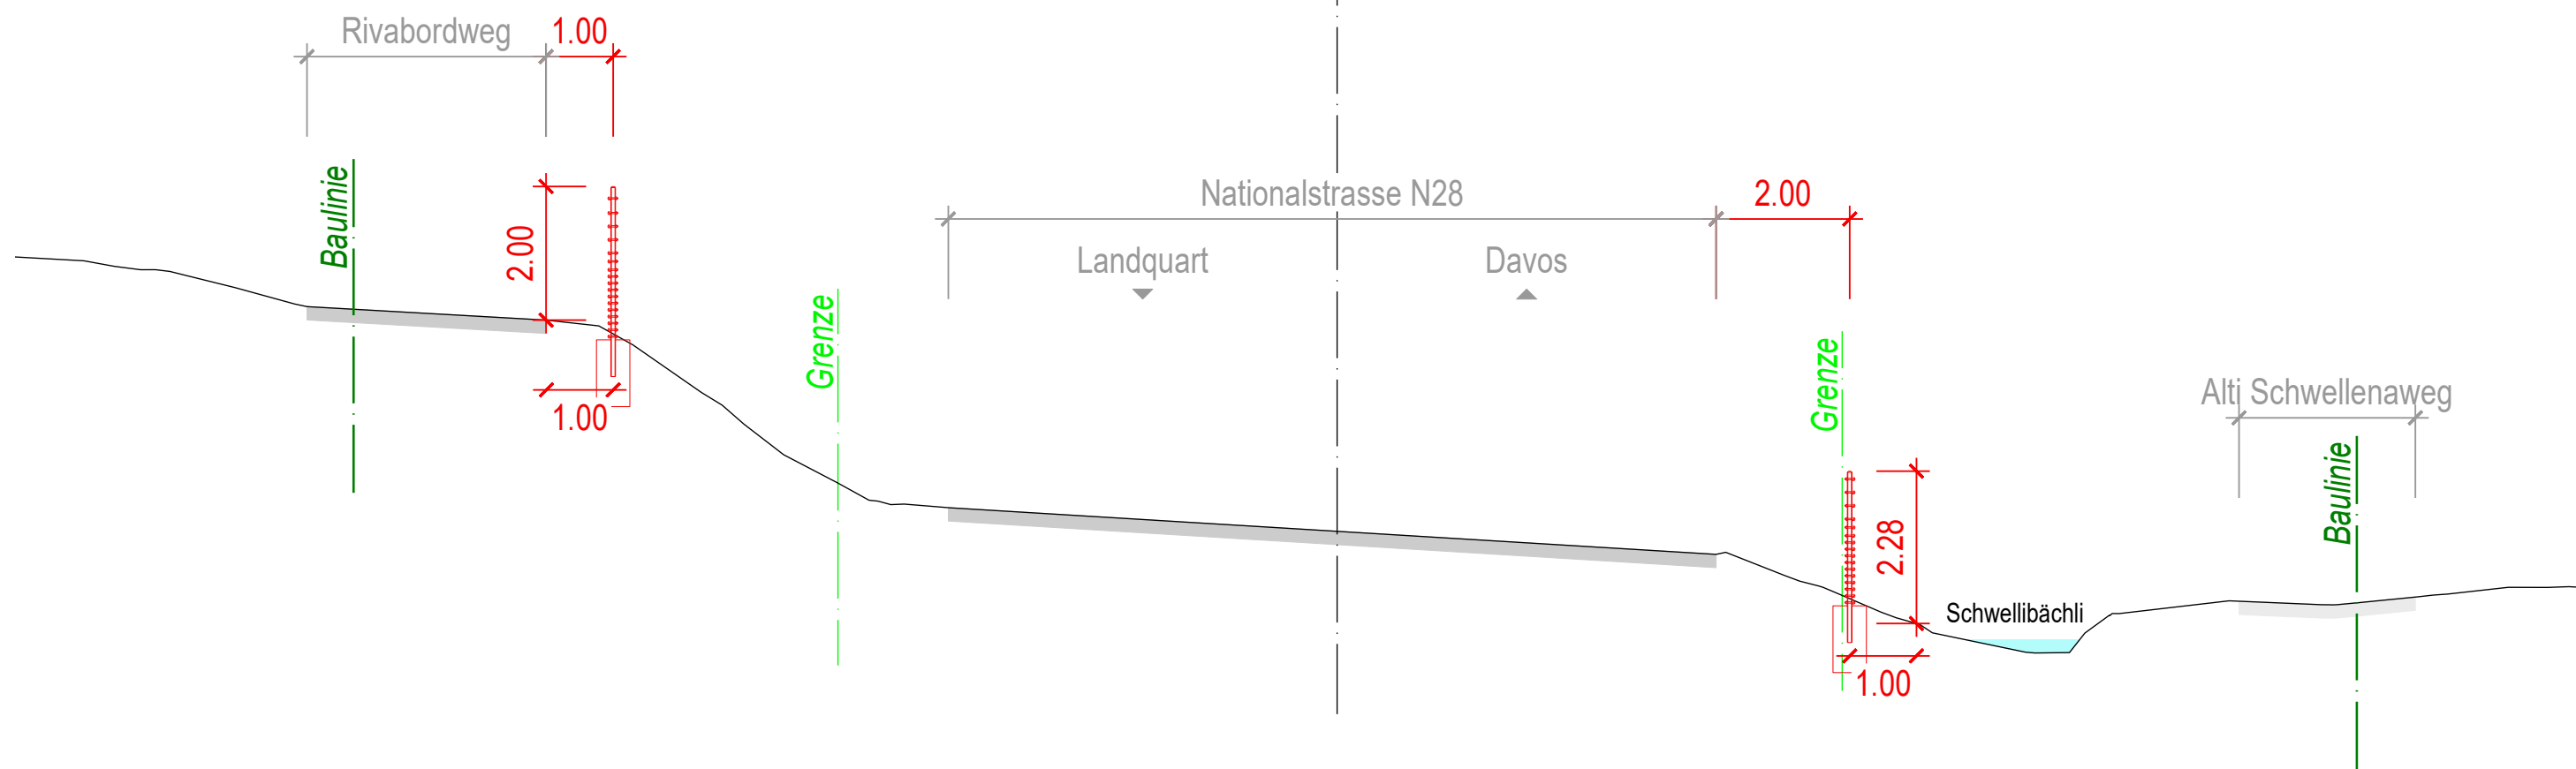


QP 4

550.000

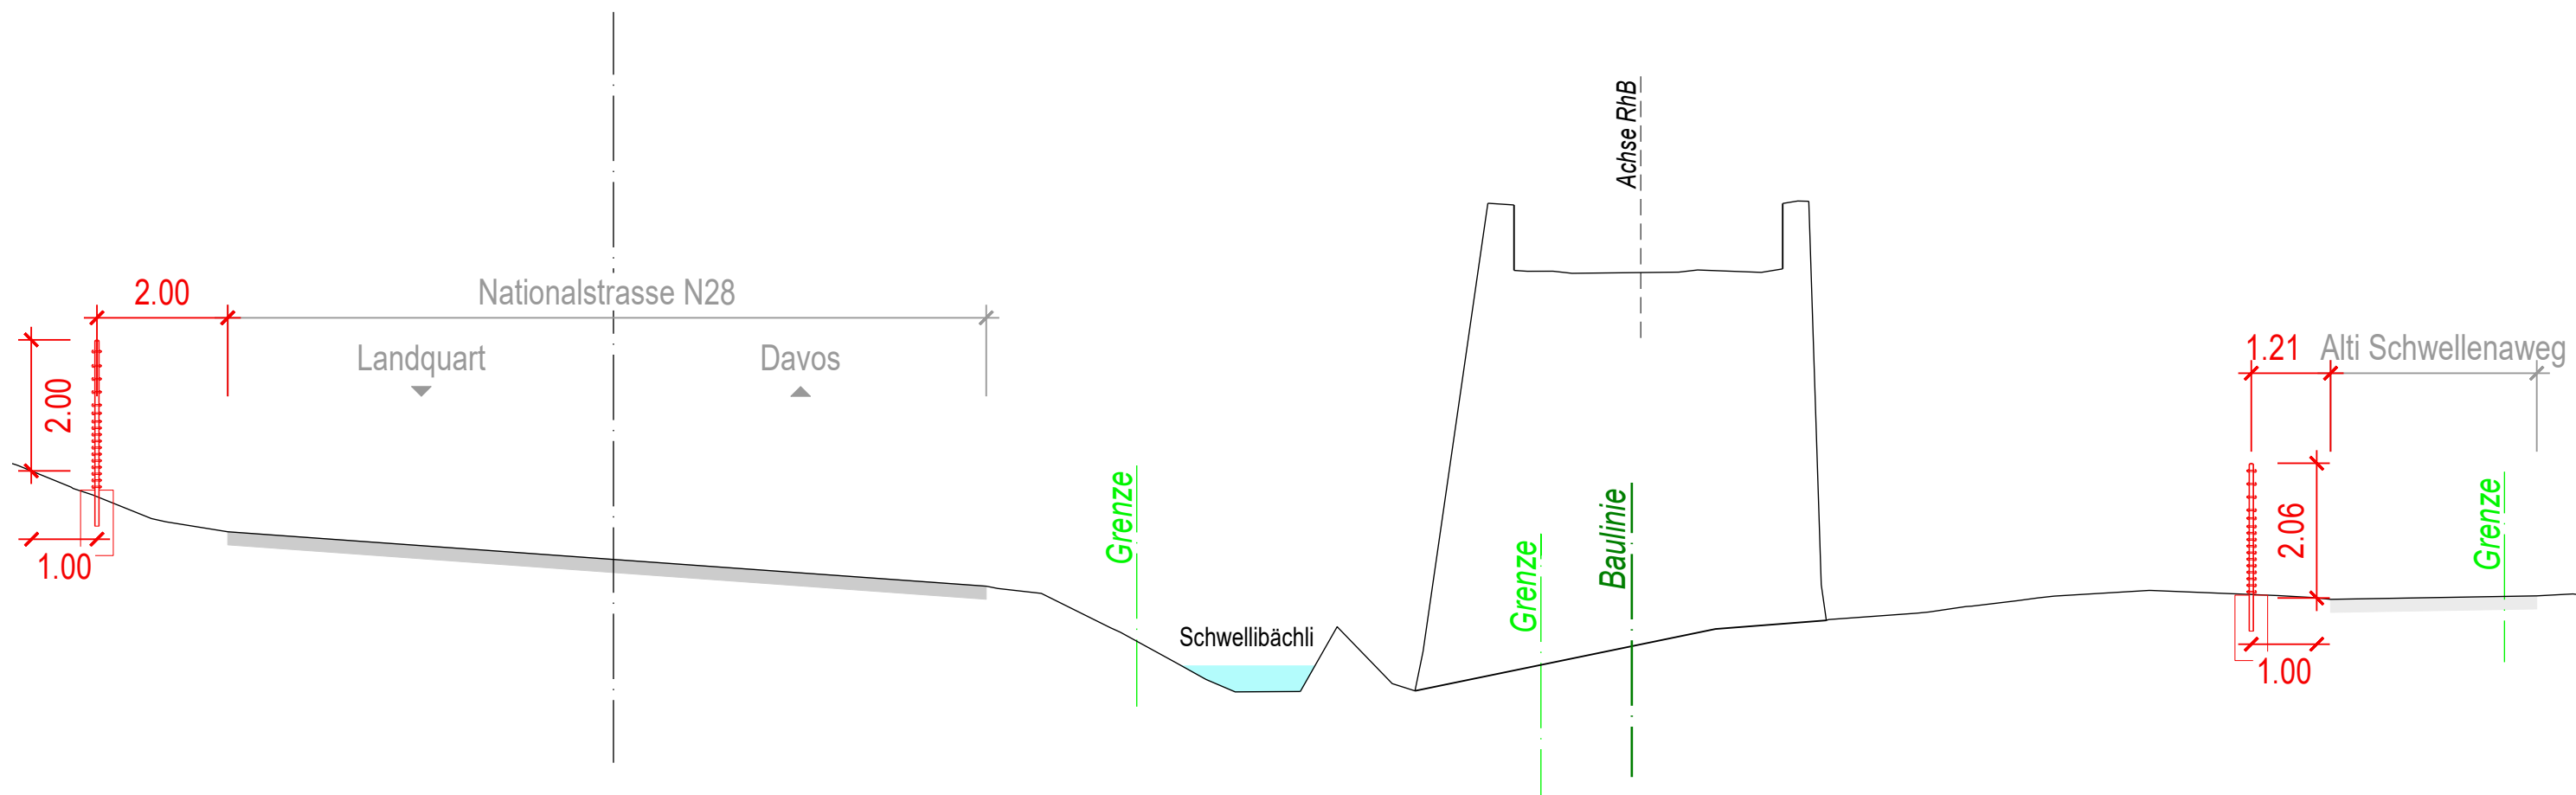


QP 5

580.000

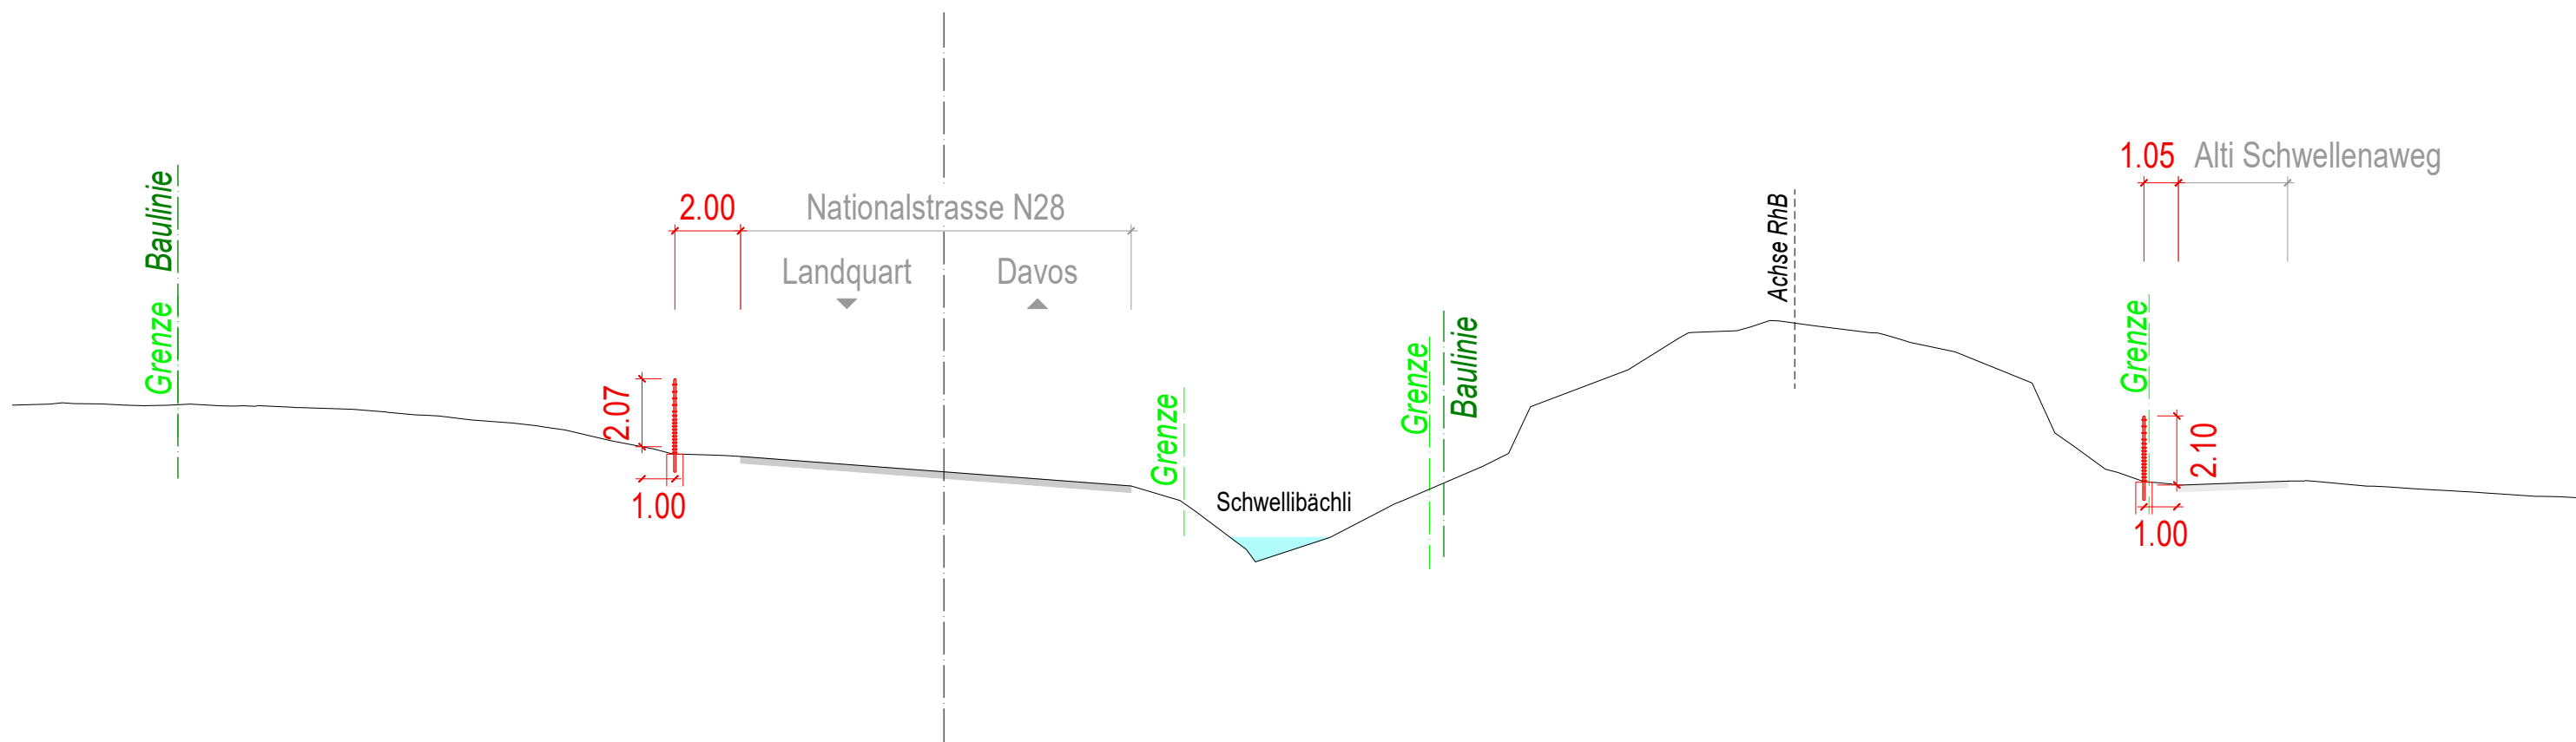


QP 6

710.000

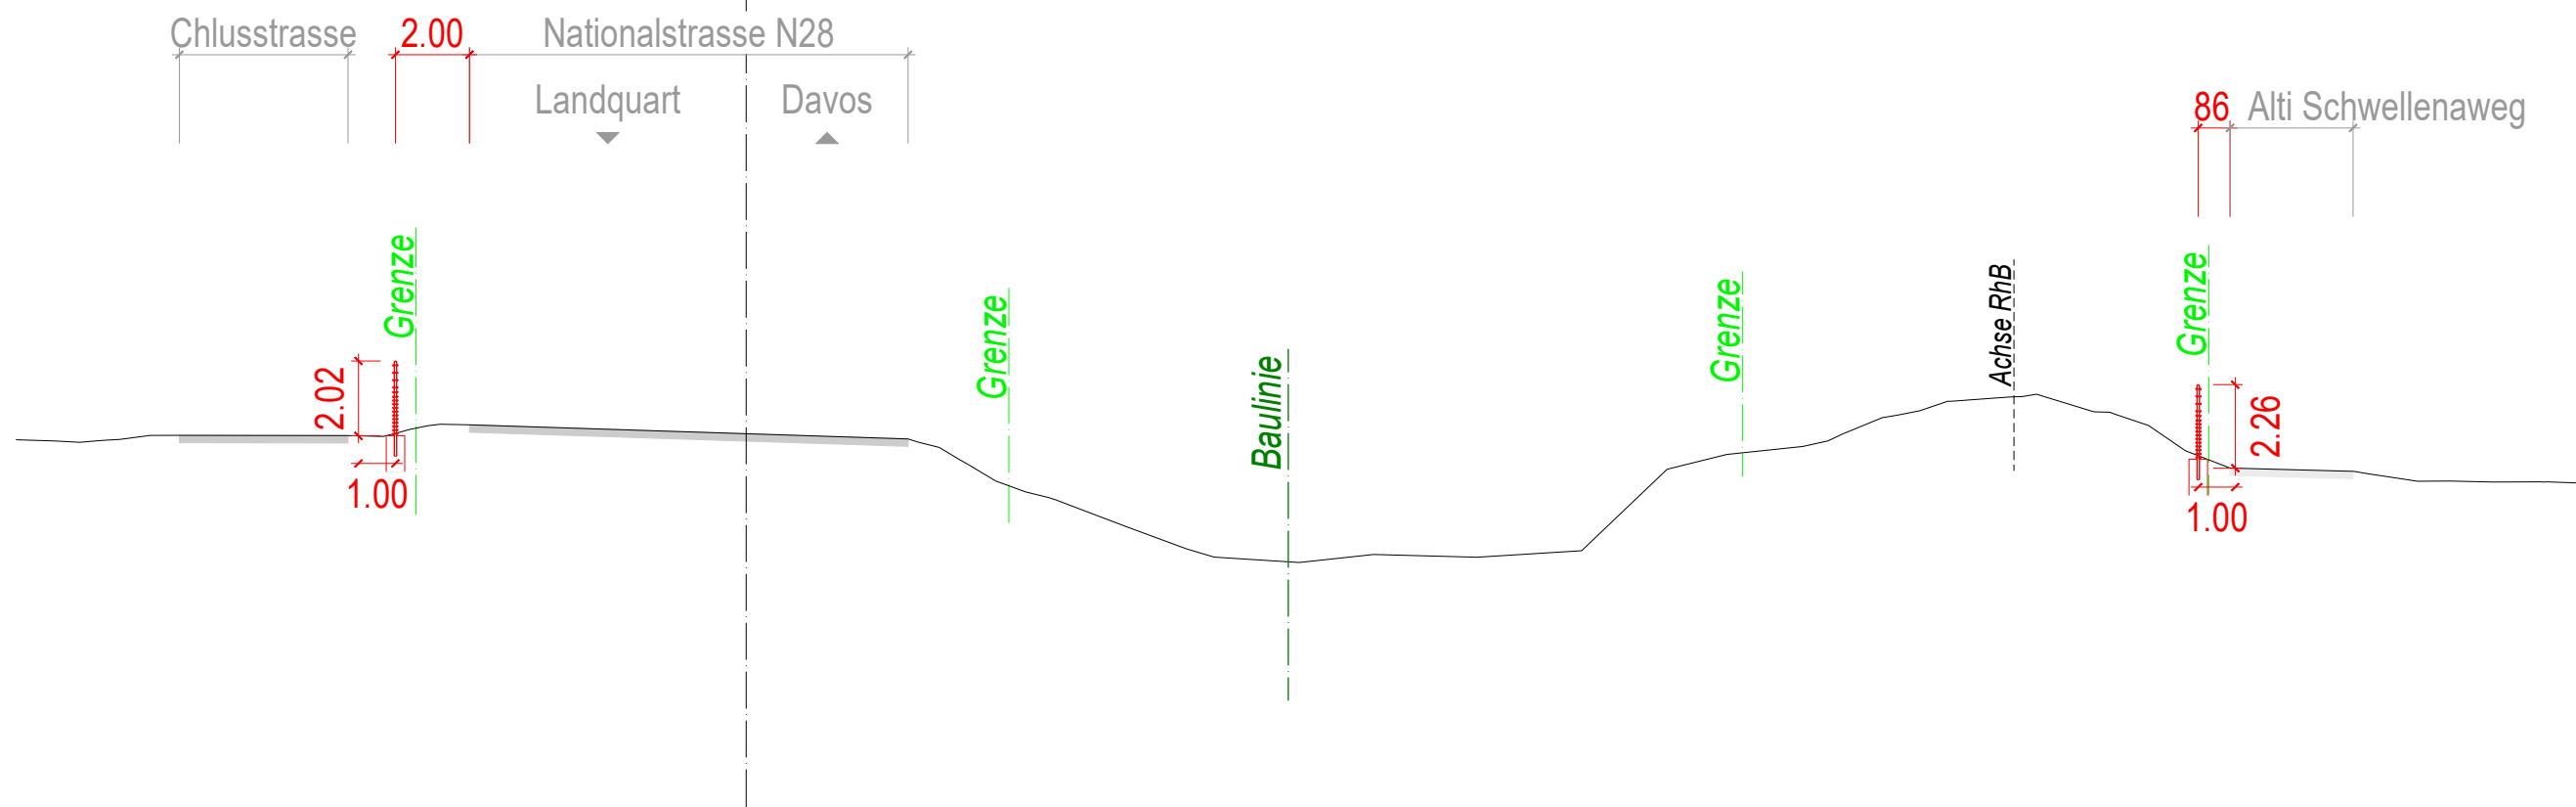


QP 7

790.000

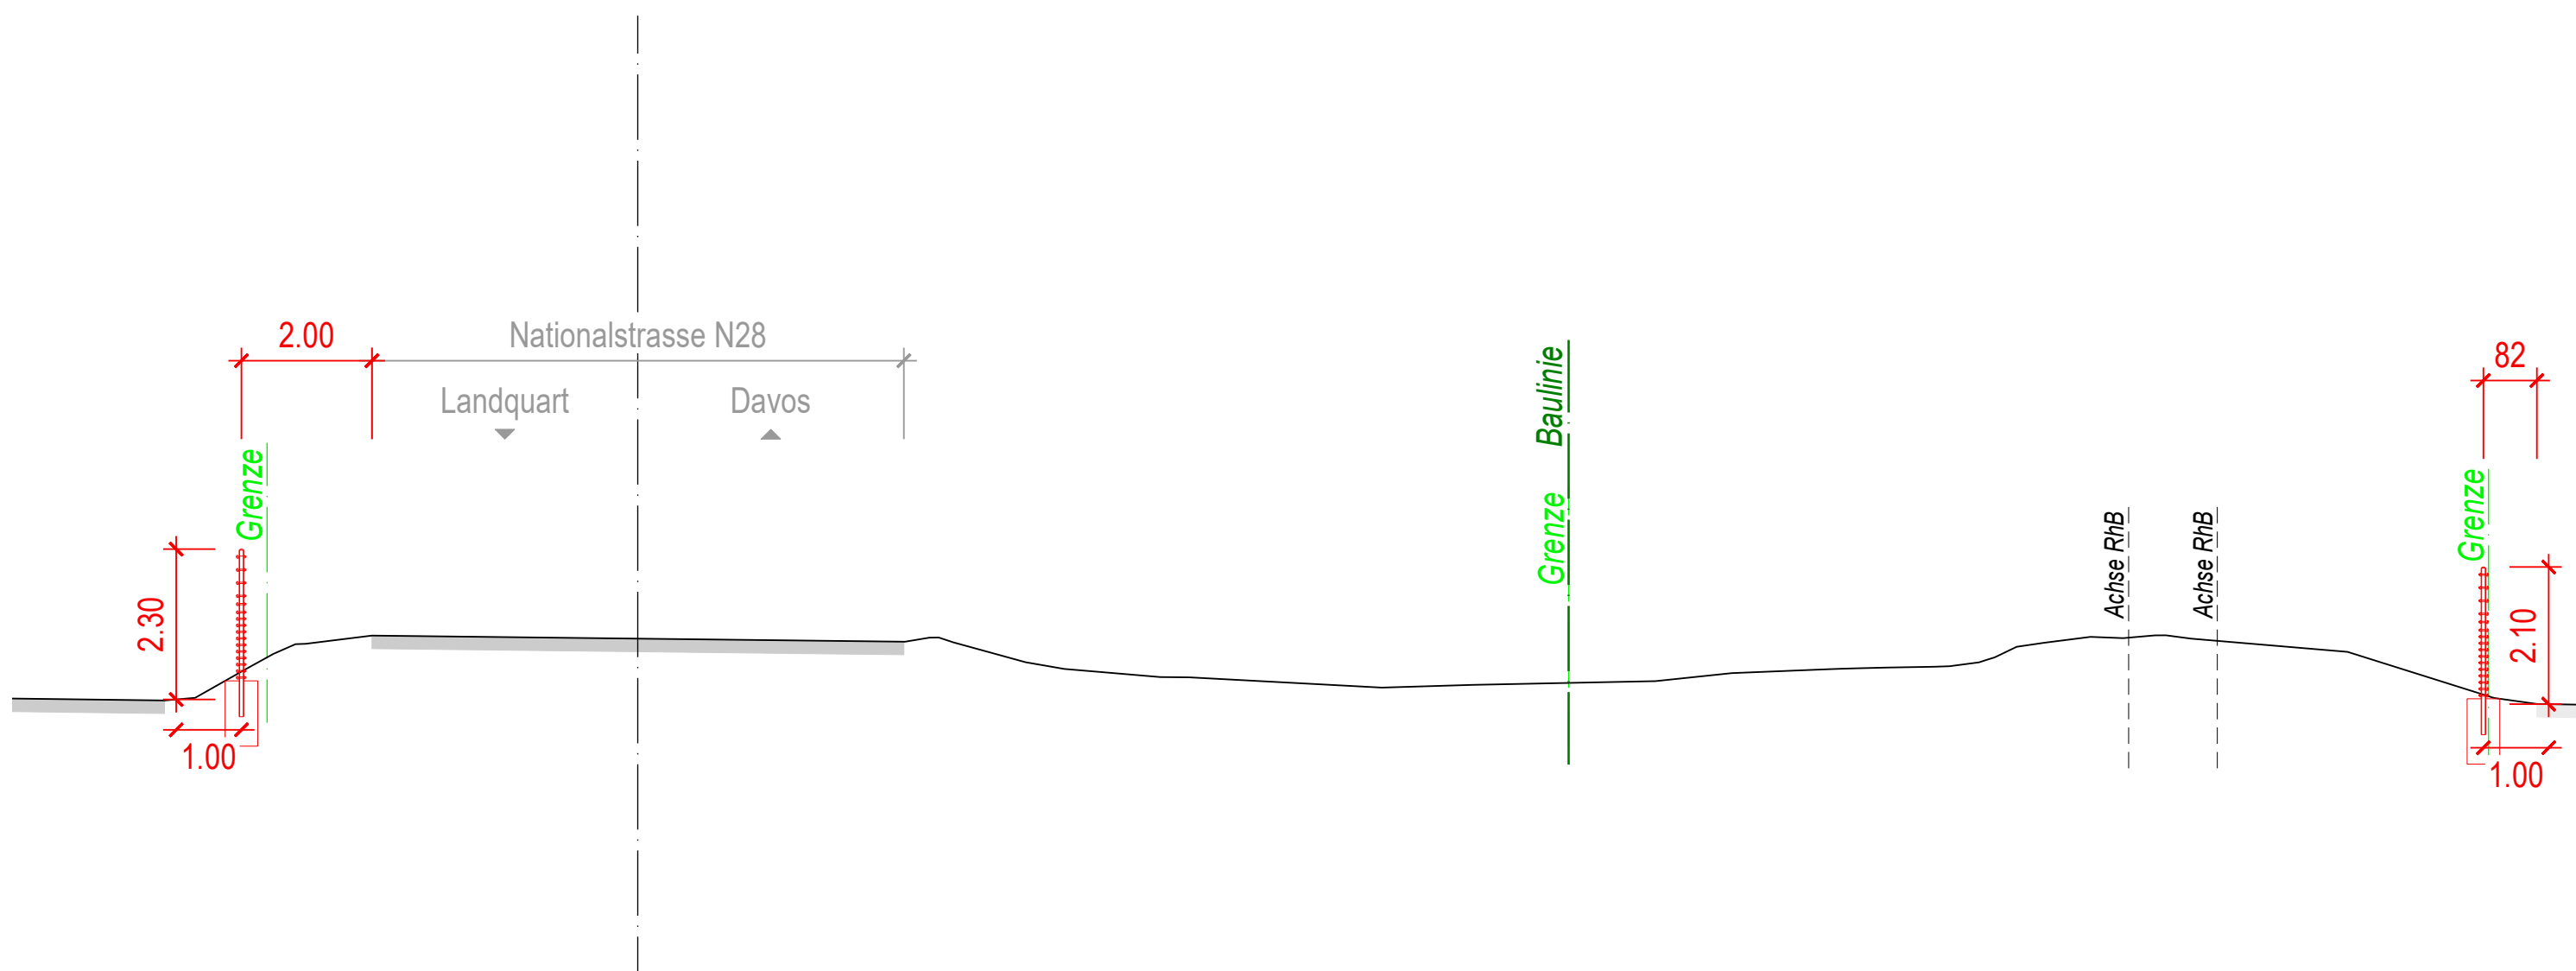


QP 8

970.000

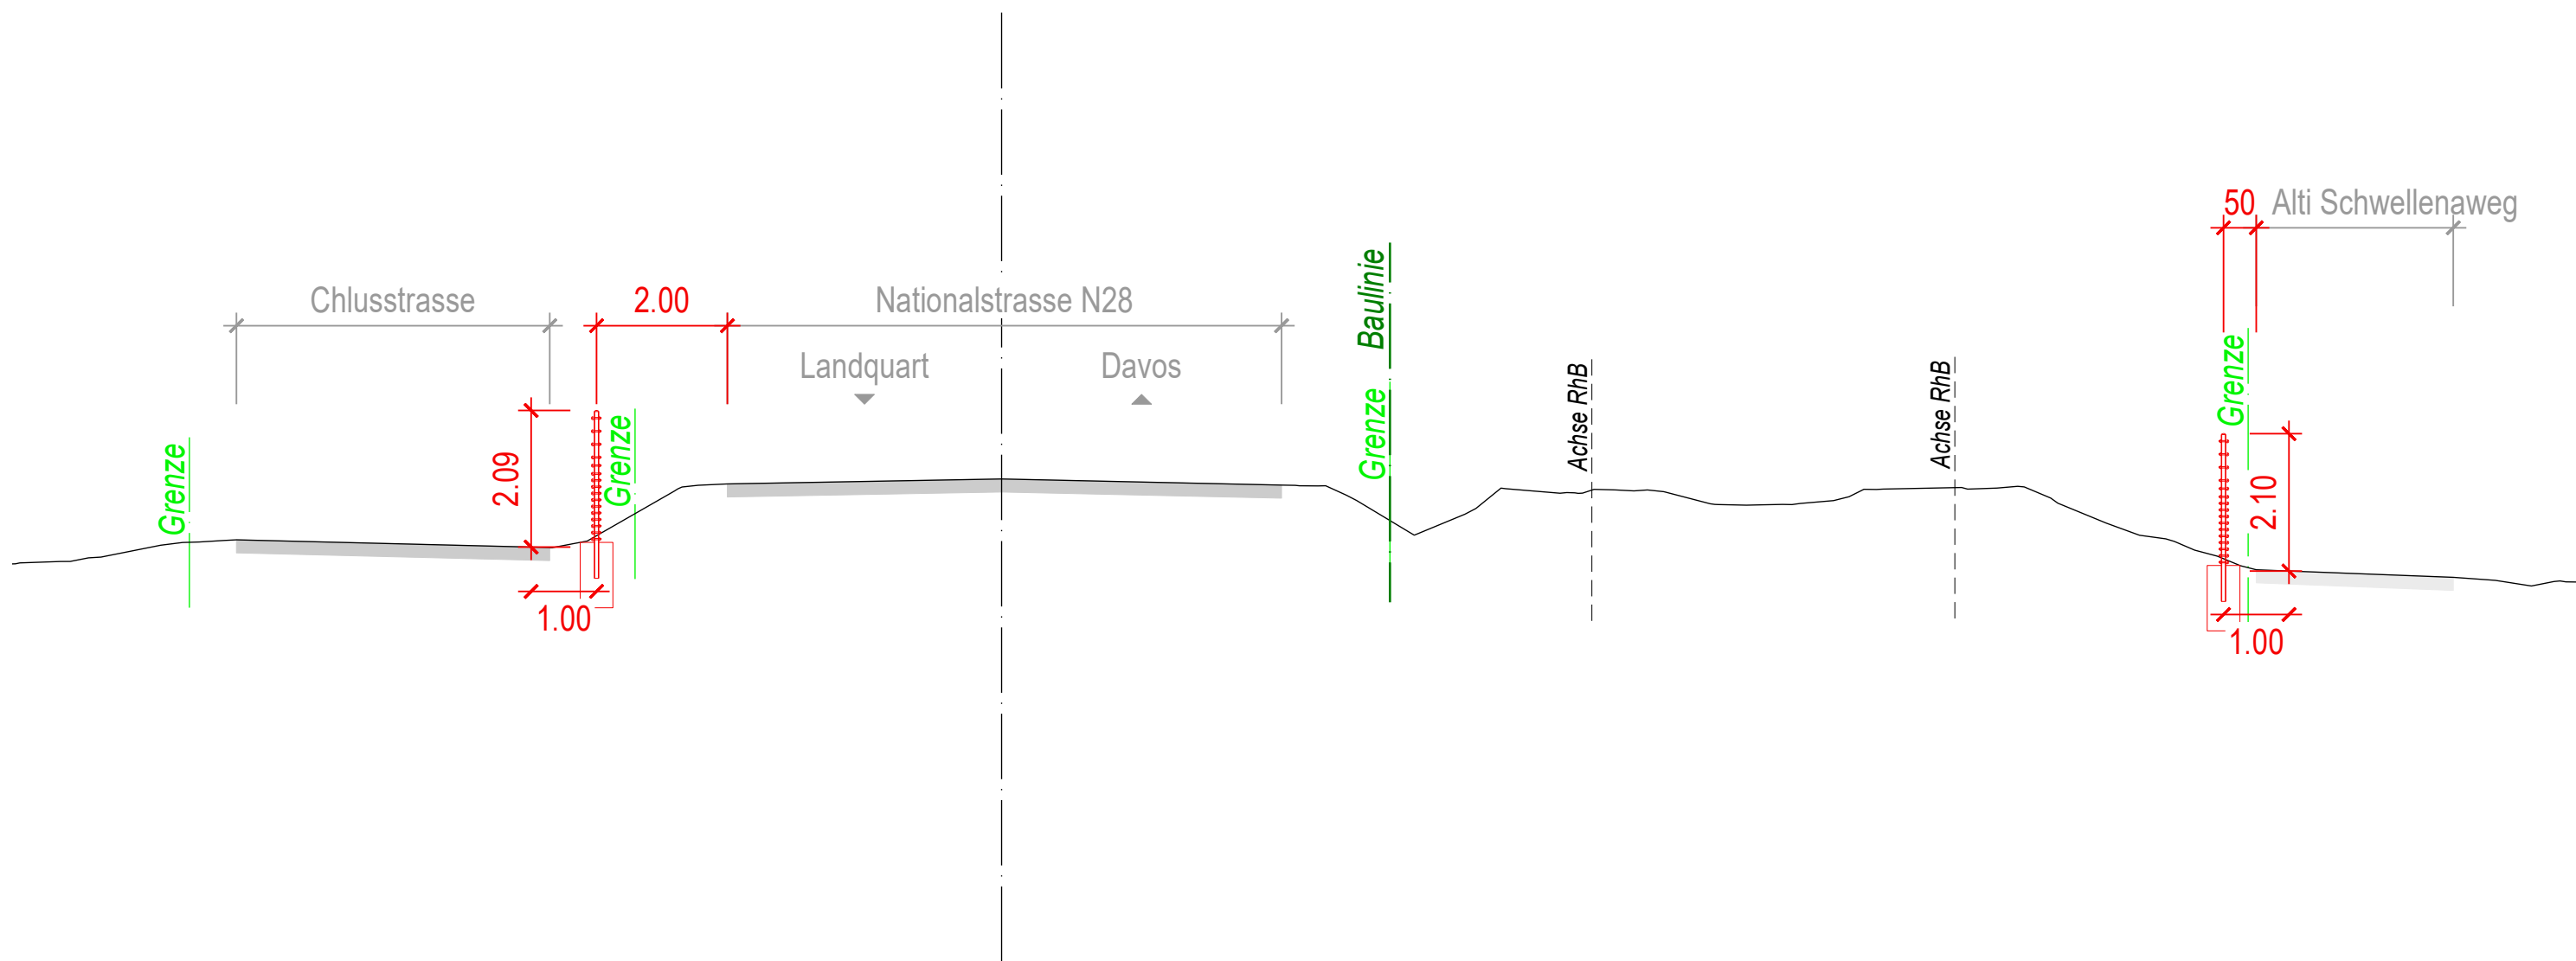


QP 9

1110.000

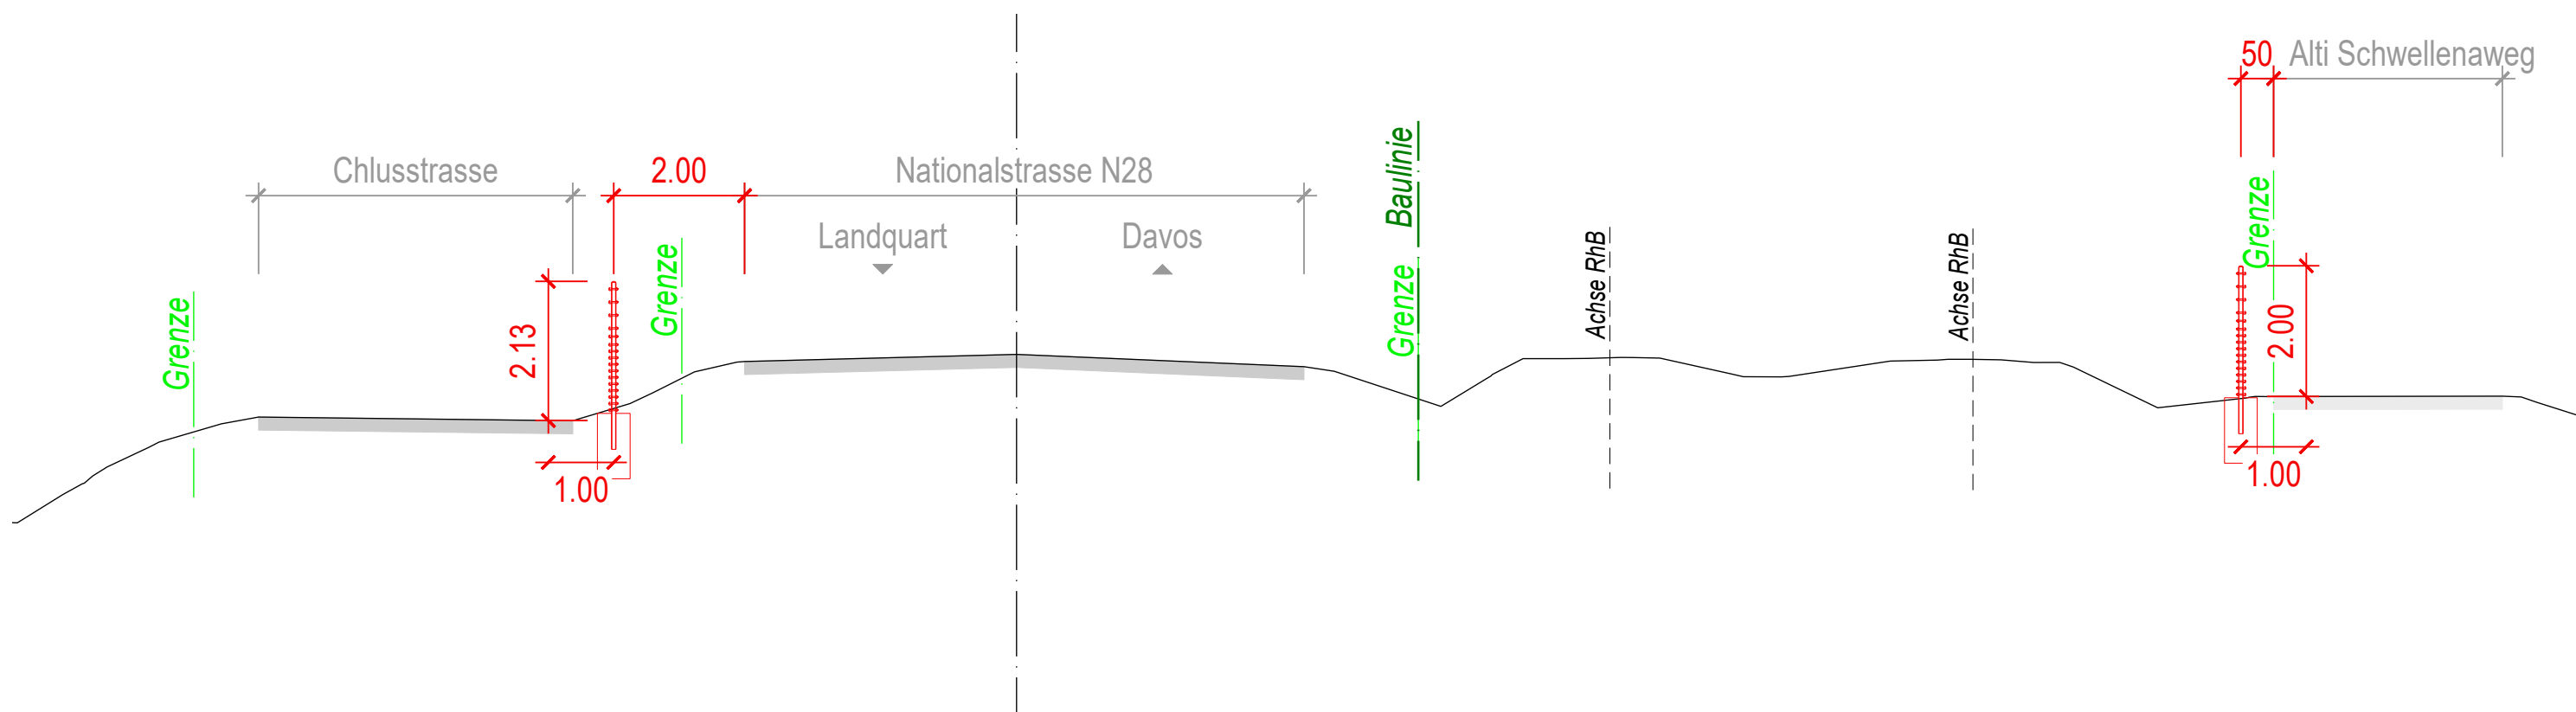


QP 10

1250.000

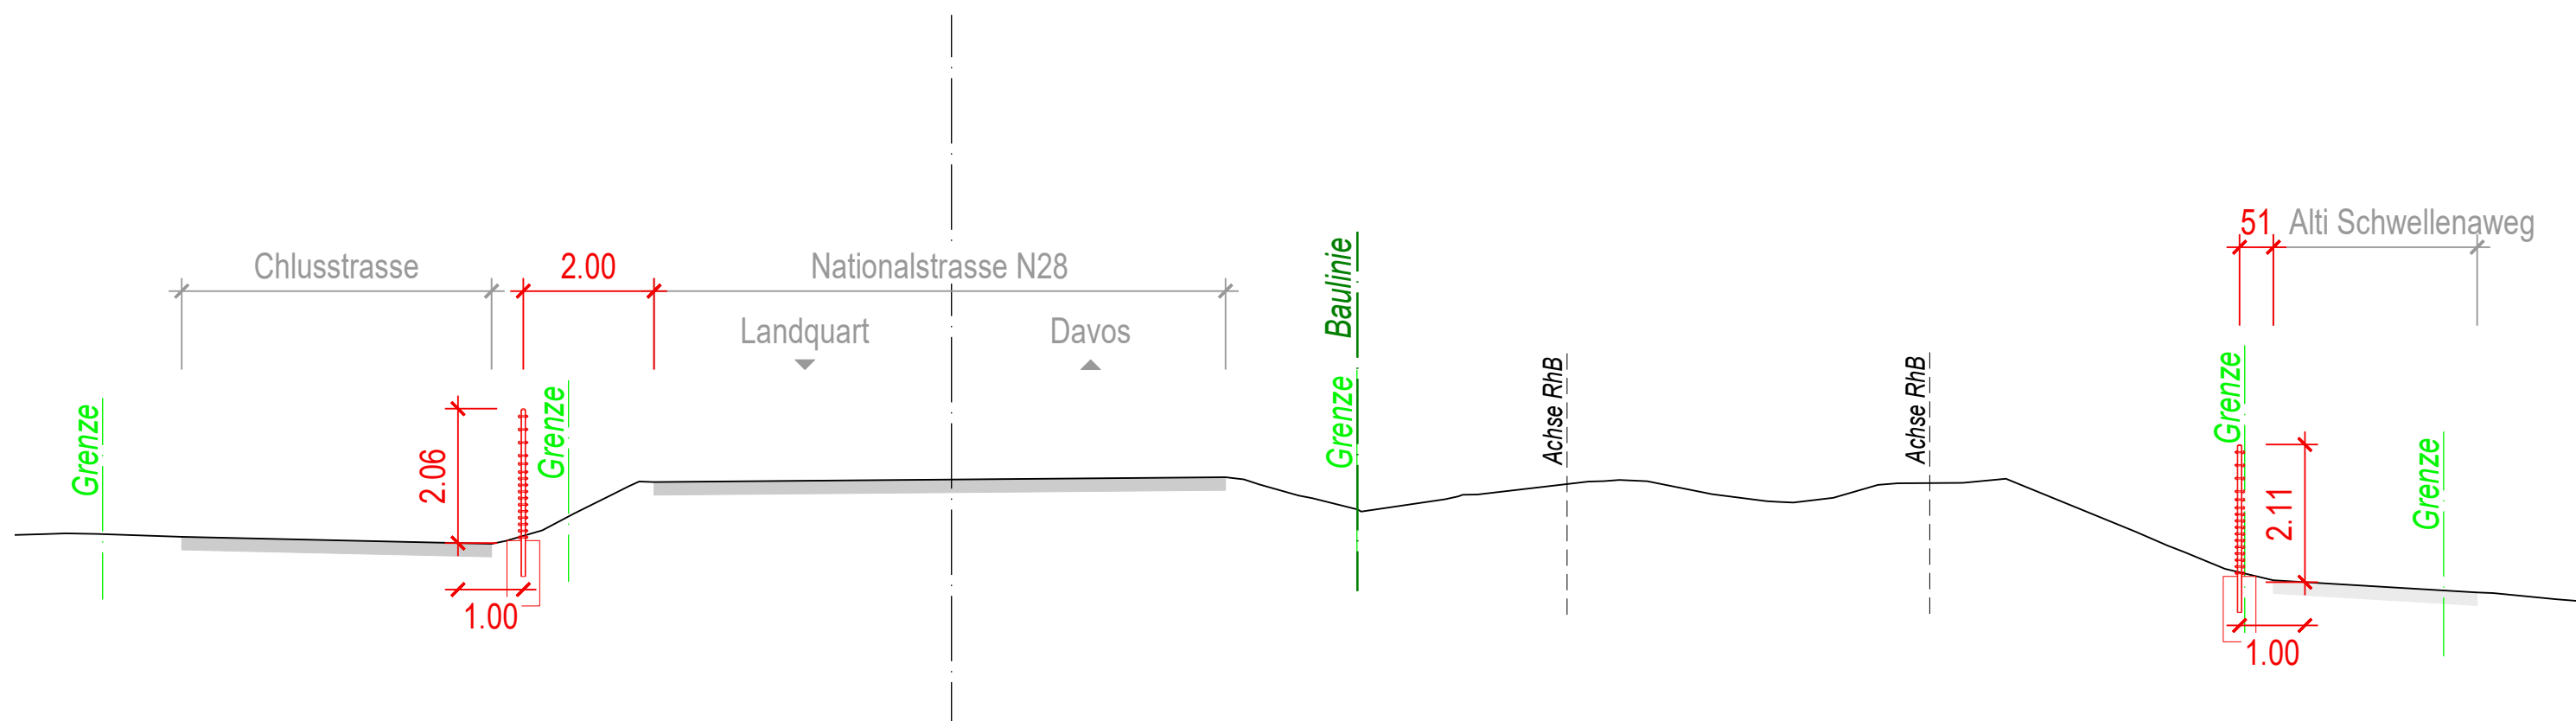


QP 11

1580.000

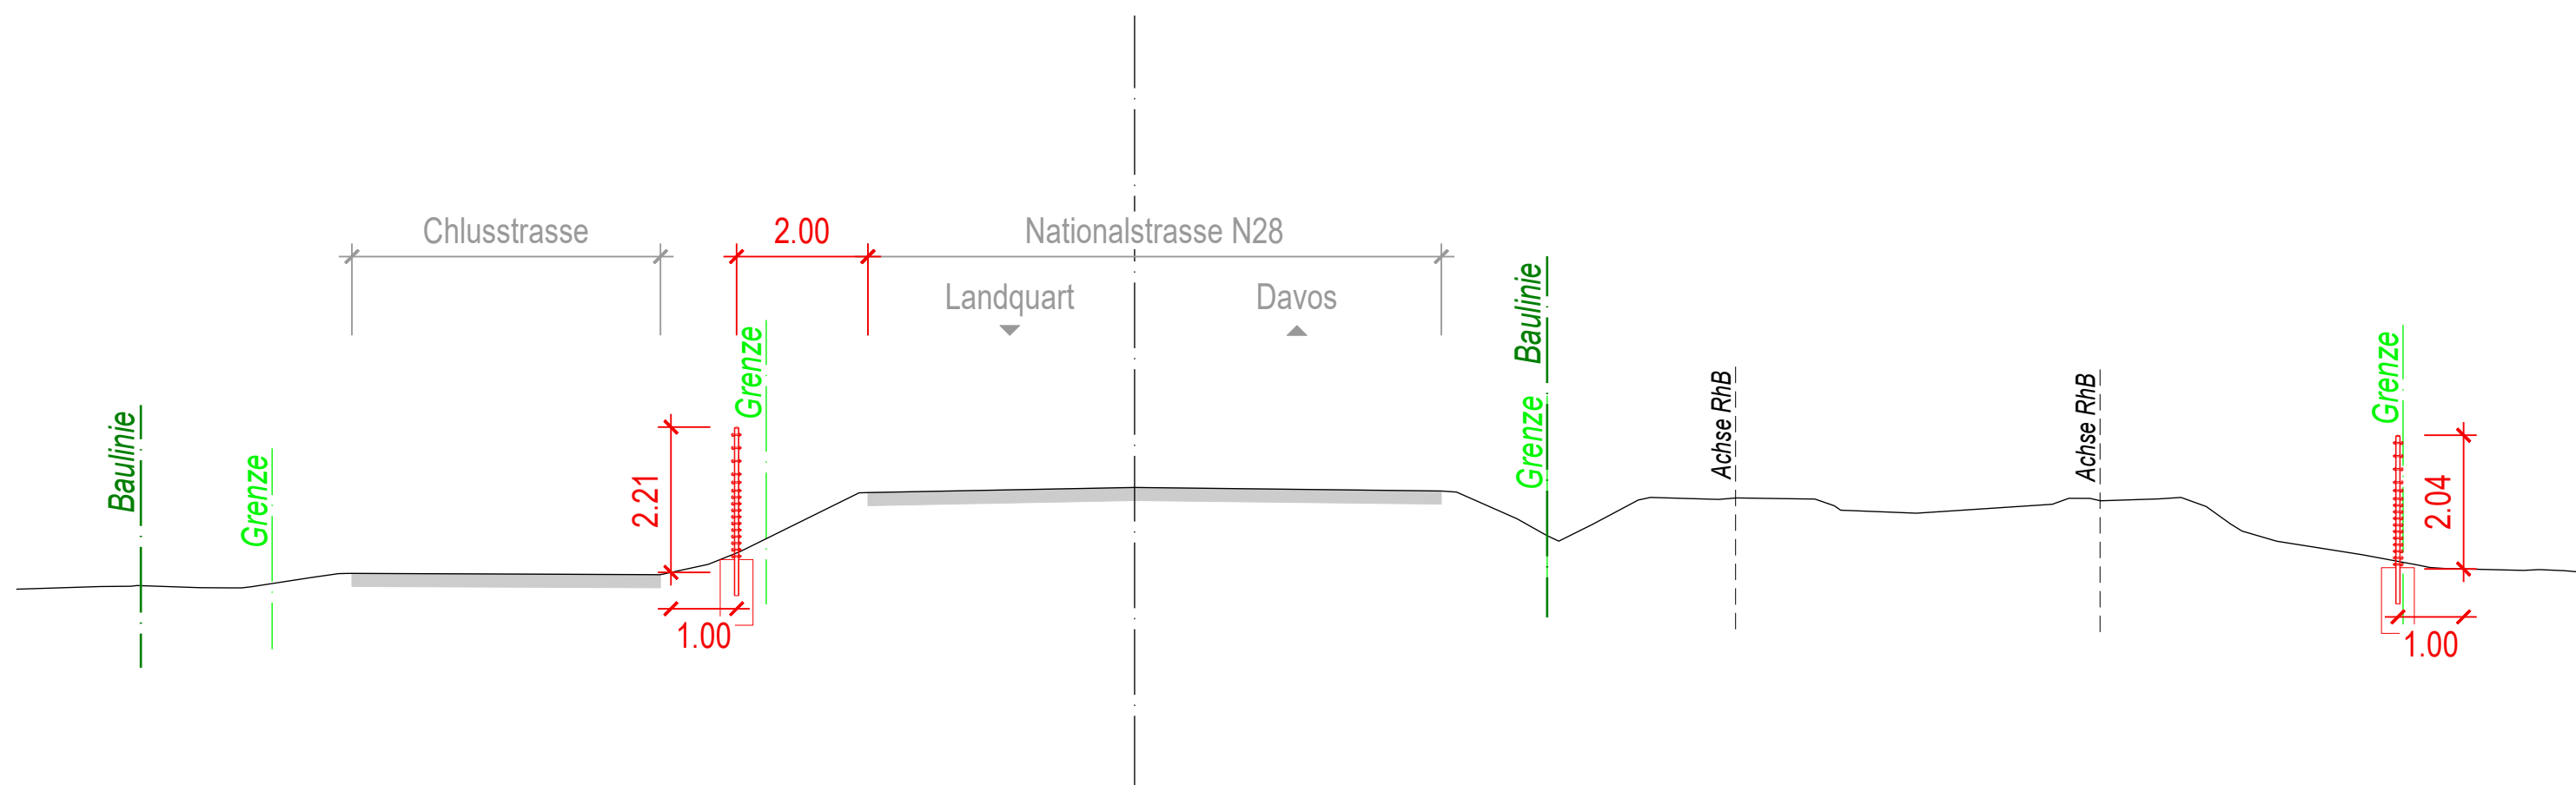

QP 12

2120.000

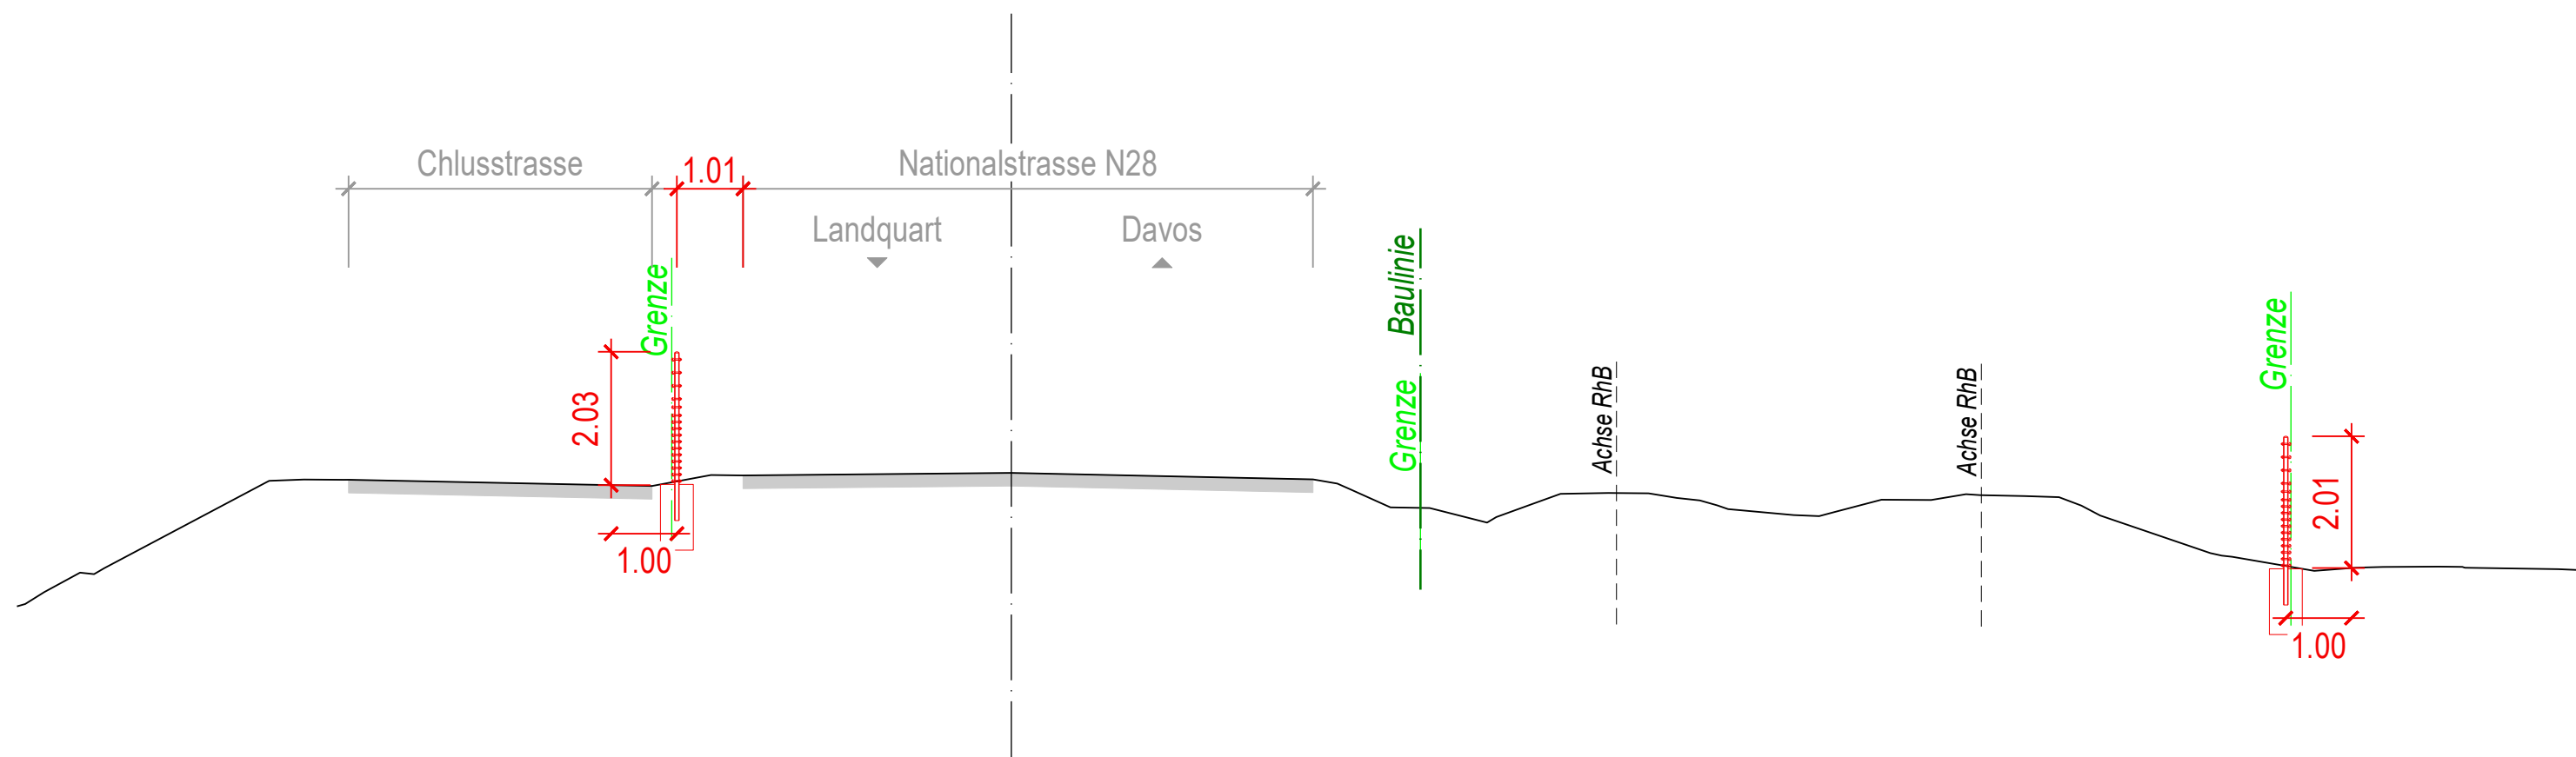

QP 13

2560.000

