


Nationalstrassen		h
Kanton Graubünden	Strassen-Nr. <b>N28</b>	Gemeinden Grüsch, Schiers
Autobahnklasse 2/3	Unterhaltsabschnitt <b>01</b> Landquart - Selfranga	EU-Strassen-Nr. N28

**AUSFÜHRUNGSPROJEKT (AP)**  
Projekt- / Planbezeichnung

**WILDTIERÜBERFÜHRUNG SCHIERS (KORRIDOR GR-06)**

**ENTWÄSSERUNGSKONZEPT SITUATION 1:1000**

Projektkurzbezeichnung N28WILDKO	Projekt-Nr. / TDCost-Nr. 200038
Inventarobjekt-Nr. 18.28.01.475.01	Unterhaltskilometer km 7.250 - 10.100
	RBBS 9.300

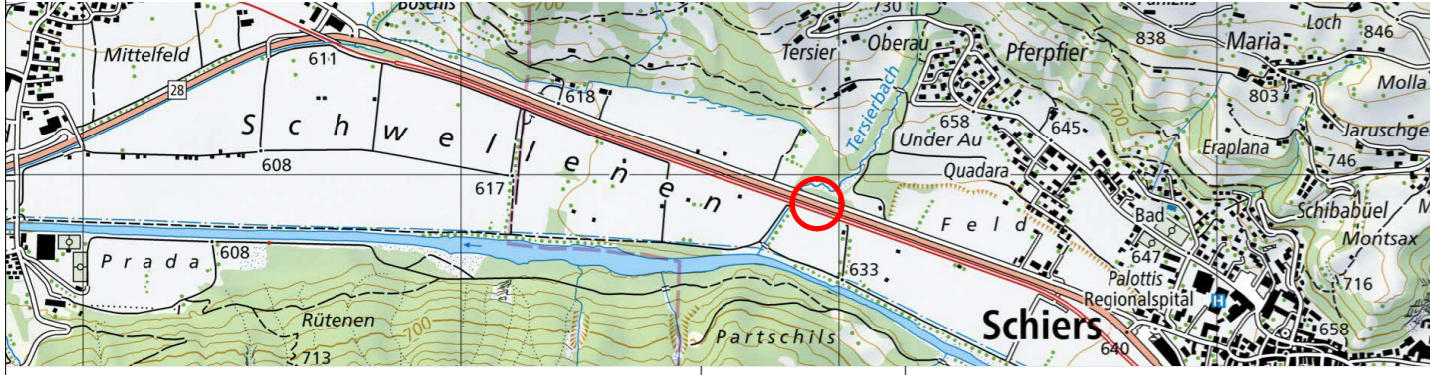

Projektverfasser INGE Wildtierquerung Schiers	Plan-Nr. (PV) 1526.AP/070
Chitvanni + Wille GmbH Dipl. Bauingenieure ETH/SIA Schönbühlstrasse 8, 7000 Chur TEL 081 252 46 16 FAX 081 252 46 17	Plan-Nr. (ASTRA)
Format: 45 x 63	Version: 1.0
Erstellt: D. Müller	Dat.: 31.08.2022
Gepr.: UD	
Geprüft:	Kz.: Funktion:
Eingang ASTRA:	Kurzzeichen SGV:
Freigabe ASTRA:	Kurzzeichen:

<p>CASUTT WYRSCH ZWICKY dipl. bauplaner und planer</p> <p>via principala 45d   sägenstrasse 97   Sillweg 10 7153 falera gn   7000 chur gn   7310 bad negaz sg tel. 081 920 80 50   tel. 081 287 10 50   tel. 081 302 69 00</p>	gezeichnet: D. Müller	kontrolliert: D. Müller	Freigabe: R. Wyrsch
	Format: 45 x 63	Datum: 31.08.2022	Plan Nr.: 1526.AP/070
Pfad / Name: R:1526 N28 WTO Schiers/02 Planel004 AP Ausführungsprojekt001 Gültige Pläne			

Index	Änderung	Datum	gezeichnet	kontrolliert

- Legende Werkleitung:**
- best. Schmutzwasserleitung
  - best. Mischwasserleitung
  - best. Meteorwasserleitung
  - best. Wasserleitung
  - best. Swisscomleitung
  - best. EW-Leitung
  - best. Rigole
  - proj. Erdverlegung Mittelspannungsleitung
  - proj. Rückbau Mittelspannungsleitung
  - proj. Unterstossung N28 (Drittprojekt)
  - best. Mittelspannungsleitung (erdverlegt)
  - best. Mittelspannungsleitung
  - best. Hochspannungsleitung
- Neuer RhB-Mast  
 Abbruch RhB-Mast

Keine Anpassungen  
am Entwässerungskonzept  
im Strassenraum vorgesehen

