


Nationalstrassen		k4
Kanton Graubünden	Strassen-Nr. N28	Gemeinden Grüsch, Schiers
Autobahnklasse 2/3	Unterhaltsabschnitt 01	EU-Strassen-Nr. N28
Landquart - Selfranga		
Projektphase AUSFÜHRUNGSPROJEKT (AP)		
Projekt- / Planbezeichnung		

WILDTIERÜBERFÜHRUNG SCHIERS (KORRIDOR GR-06)

LANDERWERBS- UND ENTEIGNUNGSPLAN TEIL 4 1:1'000

Projektkurzbezeichnung N28WILDKO	Projekt-Nr. / TDCost-Nr. 200038
Inventarobjekt-Nr. 18.28.01.475.01	Unterhaltskilometer km 7.250 - 10.100
	RBBS 9.300

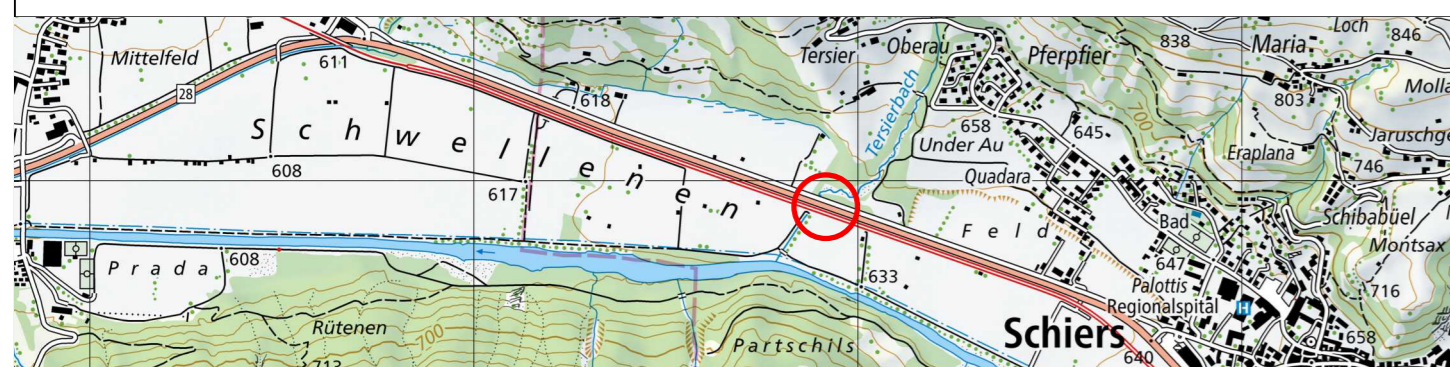

Projektverfasser INGE Wildtierquerung Schiers	Plan-Nr. (PV) 1526.AP/113
CASUTT WYRSCH ZWICKY dipl. bauingenieure und planer	Plan-Nr. (ASTRA)
Chitvanni + Wille GmbH Dipl. Bauingenieure ETH/SIA Schönbühlstrasse 8, 7000 Chur TEL 081 252 46 16 FAX 081 252 46 17	Format: 30 x 84
	Masstab: 1:1000
	Erstellt: E. Koch
	Dat.: 04.08.2023
	Gepr.: U.D
Projektleitung Bundesamt für Strassen ASTRA Filiale Bellinzona Via C. Pellandini 2, 6500 Bellinzona	Plotfile: R:1526 N28 WTQ Schiers\02 Pläne\004 AP Ausführungsprojekt\001 Gültige Pläne\1526 Situation Wilschutzzone.Zd
	Geprüft:
	Kz.:
	Funktion:
	Eingang ASTRA:
	Kurzzeichen SGV:
	Freigabe ASTRA:
	Kurzzeichen:

CASUTT WYRSCH ZWICKY
dipl. bauingenieure und planer

www.cwvz.ch
info@cwvz.ch

gezeichnet: E. Koch	kontrolliert: U. Dux	Freigabe: R. Wyrsh
Datum: 04.08.2023	Plan Nr.: 1526.AP/113	Format: 30 x 84
Pfad / Name: R:1526 N28 WTQ Schiers\02 Pläne\004 AP Ausführungsprojekt\001 Gültige Pläne\1526 Situation Wilschutzzone.Zd		

via principale 45d | sägenstrasse 97 | sillisweg 10
7153 falera gr | 7000 chur gr | 7310 bad ragaz sg
tel. 081 920 80 50 | tel. 081 287 10 50 | tel. 081 302 69 00

Index	Änderung	Datum	Gezeichnet	Geprüft

Legende
bestehend

Bestehende Baulinie, konform zum ÖREB-Kataster (Plangenehmigung 622.2-00304)

