

Nationalstrassen m1.2

Kanton Graubünden Strassen-Nr. N28 Gemeinden Grüşch, Schiers

N28

Unterhaltsabschnitt 01

Landquart - Selfranga

EU-Strassen-Nr. N28

AUSFÜHRUNGSPROJEKT (AP)

Projekt- / Planbezeichnung


WILDTIERÜBERFÜHRUNG SCHIERS (KORRIDOR GR-06)

m1 - Elektrische Anlagen

ELEKTRISCHE LEITUNGEN, SITUATION 1:1000

Projektkurzbezeichnung N28WILDKO Projekt-Nr. / TDCost-Nr. 200038

Inventarobjekt-Nr. 18.28.01.475.01 Unterhaltskilometer km 7.250 - 10.100 RBBS 9.300

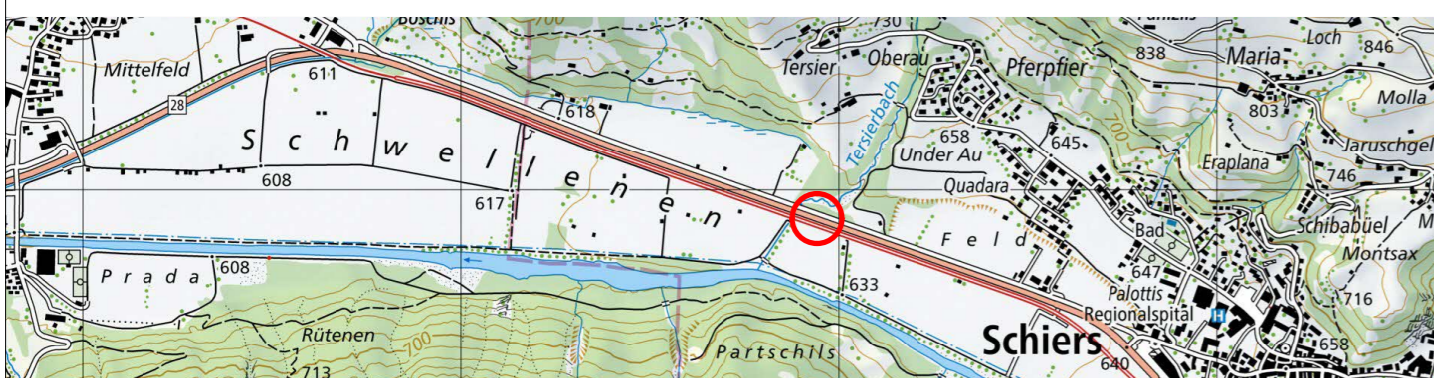

| | |
|---|------------------------------|
| Projektverfasser INGE Wildtierquerung Schiers | Plan-Nr. (PV) 1526.AP/131 |
| CHITVANNI + WILLE GmbH Dipl. Bauingenieure ETH/SIA Schönbühlstrasse 8, 7000 Chur TEL 081 252 46 16 FAX 081 252 46 17 | Plan-Nr. (ASTRA) |
| Format: 45 x 63 | Version: 1.0 |
| Erstellt: D. Müller | Dat.: 29.08.2023 |
| Gepr.: UD | |
| Geprüft: | Kz.: Funktion: |
| Eingang ASTRA: | Kurzzeichen SGV: |
| Freigabe ASTRA: | Kurzzeichen: |

| | | | |
|---|--------------------------|-------------------------|--------------------------|
| CASUTT WYRSCH ZWICKY dipl. baingenieure und planer via principala 45d sägenstrasse 97 Sillisweg 10 7153 falera gr 7000 chur gr 7310 bad ragaz sg tel. 081 920 80 50 tel. 081 287 10 50 tel. 081 302 69 00 | gezeichnet: D. Müller | kontrolliert: U. Dux | Freigabe: R. Wyrsh |
| | Format: 45 x 63 | Datum: 29.08.2023 | Plan Nr.: 1526.AP/131 |
| Pfad / Name: R:1526 N28 WTQ Schiers/02 Pläne/004 AP Ausführungsprojekt/001 Gültige Pläne | | | |

| Index | Änderung | Datum | gezeichnet | kontrolliert |
|-------|----------|-------|------------|--------------|
| | | | | |

- Legende:
- proj. Erdverlegung Mittelspannungsleitung
 - proj. Rückbau Mittelspannungsleitung
 - proj. Unterstossung N28 (Drittprojekt)
 - best. Mittelspannungsleitung (erdverlegt)
 - best. Mittelspannungsleitung
 - best. Hochspannungsleitung

SCHNITT A-A 1:500

Brücke Dammweg

