

Schweizerische Eidgenossenschaft  
Confédération suisse  
Confederazione Svizzera  
Confederaziun svizra

Eidgenössisches Departement für  
Umwelt, Verkehr, Energie und Kommunikation UVEK  
Bundesamt für Strassen ASTRA

13

Nationalstrassen m3.2

Kanton Graubünden Strassen-Nr. N28 Gemeinden Grüsch, Schiers

Unterhaltsabschnitt 01 Landquart - Selfranga EU-Strassen-Nr. N28

Projektphase AUSFÜHRUNGSPROJEKT (AP)  
Projekt- / Planbezeichnung


WILDTIERÜBERFÜHRUNG SCHIERS (KORRIDOR GR-06)

m3 - Eisenbahnanlagen  
NORMALPROFIL RHB-TRASSE 1:100

Projektkurzbezeichnung N28WILDKO Projekt-Nr. / TDCost-Nr. 200038  
Inventarobjekt-Nr. 18.28.01.475.01 Unterhaltskilometer km 7.250 - 10.100 RBBS 9.300

Projektverfasser INGE Wildtierquerung Schiers Plan-Nr. (PV) 1526.AP/141  
Chitvanni + Wille GmbH Dipl. Bauingenieure ETH/SIA Schönbühlstrasse 8, 7000 Chur TEL 081 252 48 16 FAX 081 252 48 17

Format: 60 x 105 Version: 1.0  
Erstellt: U. Dux Dat.: 31.08.2022 Gepr.: UID  
Geprüft: Kz.: Funktion:  
Eingang ASTRA: Kurzzeichen SGV:  
Freigabe ASTRA: Kurzzeichen:

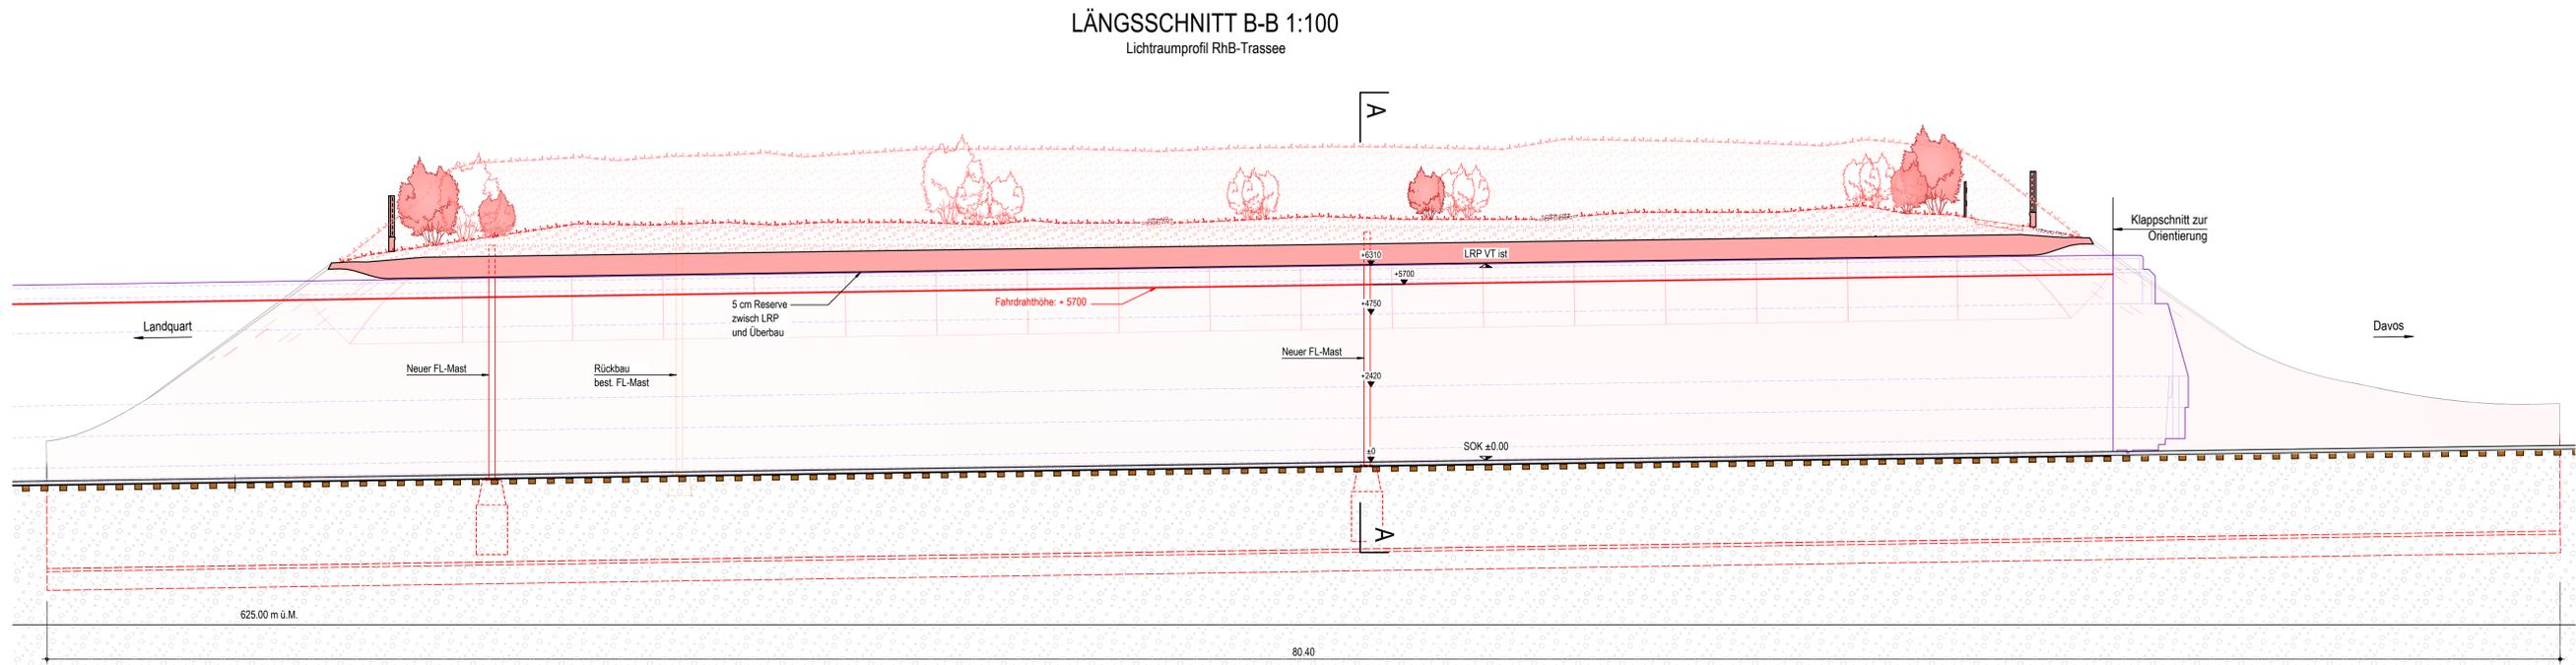

CASUTT WYRSCH ZWICKY  
dipl. baingenieure und planer

via principala 45d 7153 felera gr tel. 081 920 80 50 edgenenstrasse 97 7000 chur gr tel. 081 287 10 50 Silloweg 10 7310 bad ragaz sg tel. 081 302 89 00

gezeichnet: U. Dux kontrolliert: U. Dux freigegeben: R. Wyrsch  
Datum: 31.08.2022 Plan-Nr.: 1526.AP/141  
Pld / Name: R/1526 N28 WTD Schiers02 Plan04 AP Ausführungsprojekt001 Gültige Pläne

Index	Änderung	Datum	gezeichnet	kontrolliert

Legende:

- Projekt
- Terrain im Endzustand
- Bestehendes Terrain
- Abbruch

