


**Tiefbauamt Graubünden, H3b Malojastrasse
Anschluss Sils Föglias – Plaun da Lej, Generelles Projekt Januar 2021**

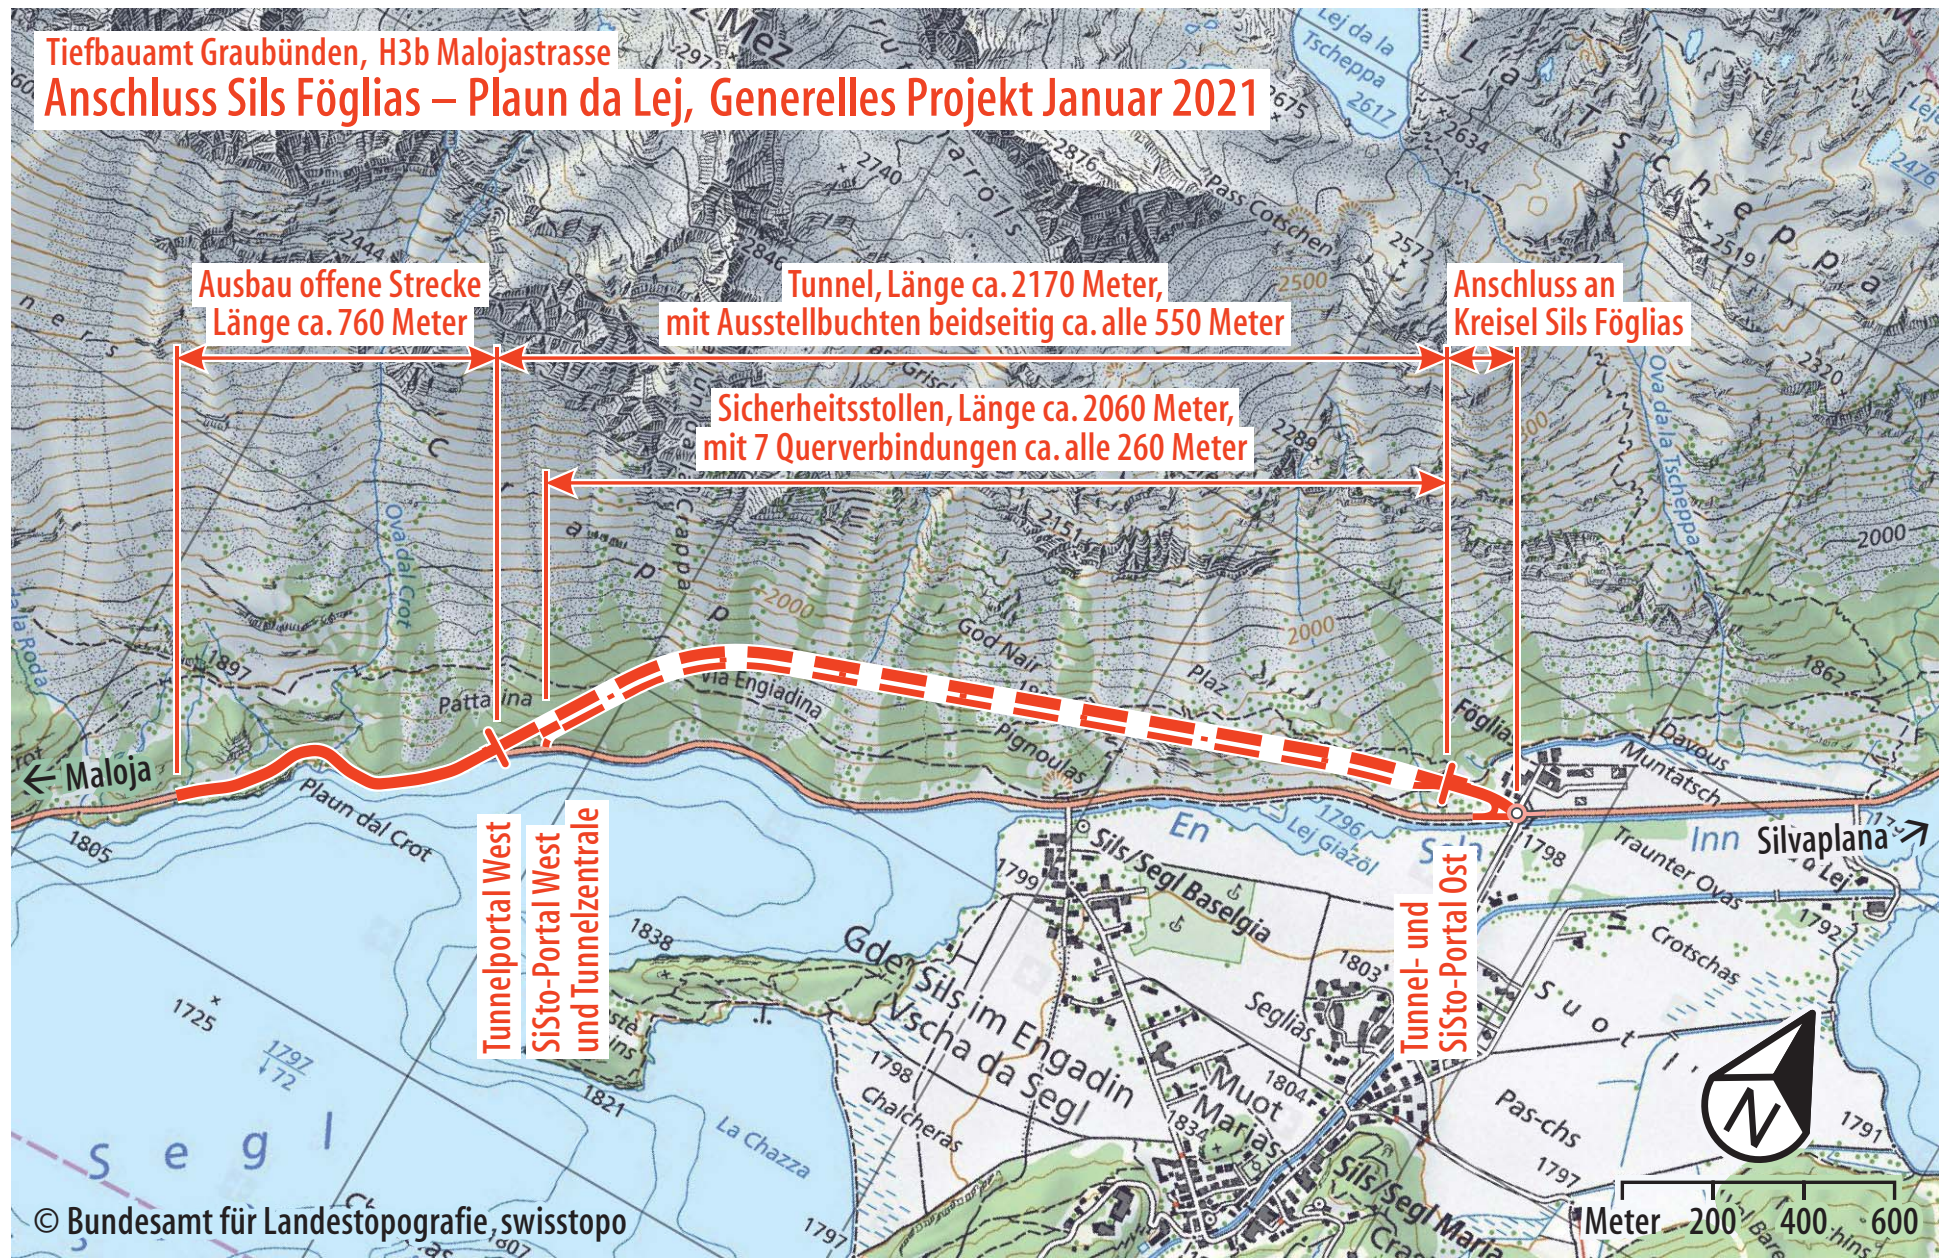

Ausbau offene Strecke
Länge ca. 760 Meter

Tunnel, Länge ca. 2170 Meter,
mit Ausstellbuchten beidseitig ca. alle 550 Meter

Anschluss an
Kreisell Sils Föglias

Sicherheitsstollen, Länge ca. 2060 Meter,
mit 7 Querverbindungen ca. alle 260 Meter

Tunnelportal West
SiSto-Portal West
und Tunnelzentrale

Tunnel- und
SiSto-Portal Ost