


Verbauung Val Luven

Sohlabsenkung Holzverladeplatz
Ableitmulde und Verlegung Bachlauf Curtins

Landerwerbsplan

Situation 1:500

Auflageprojekt

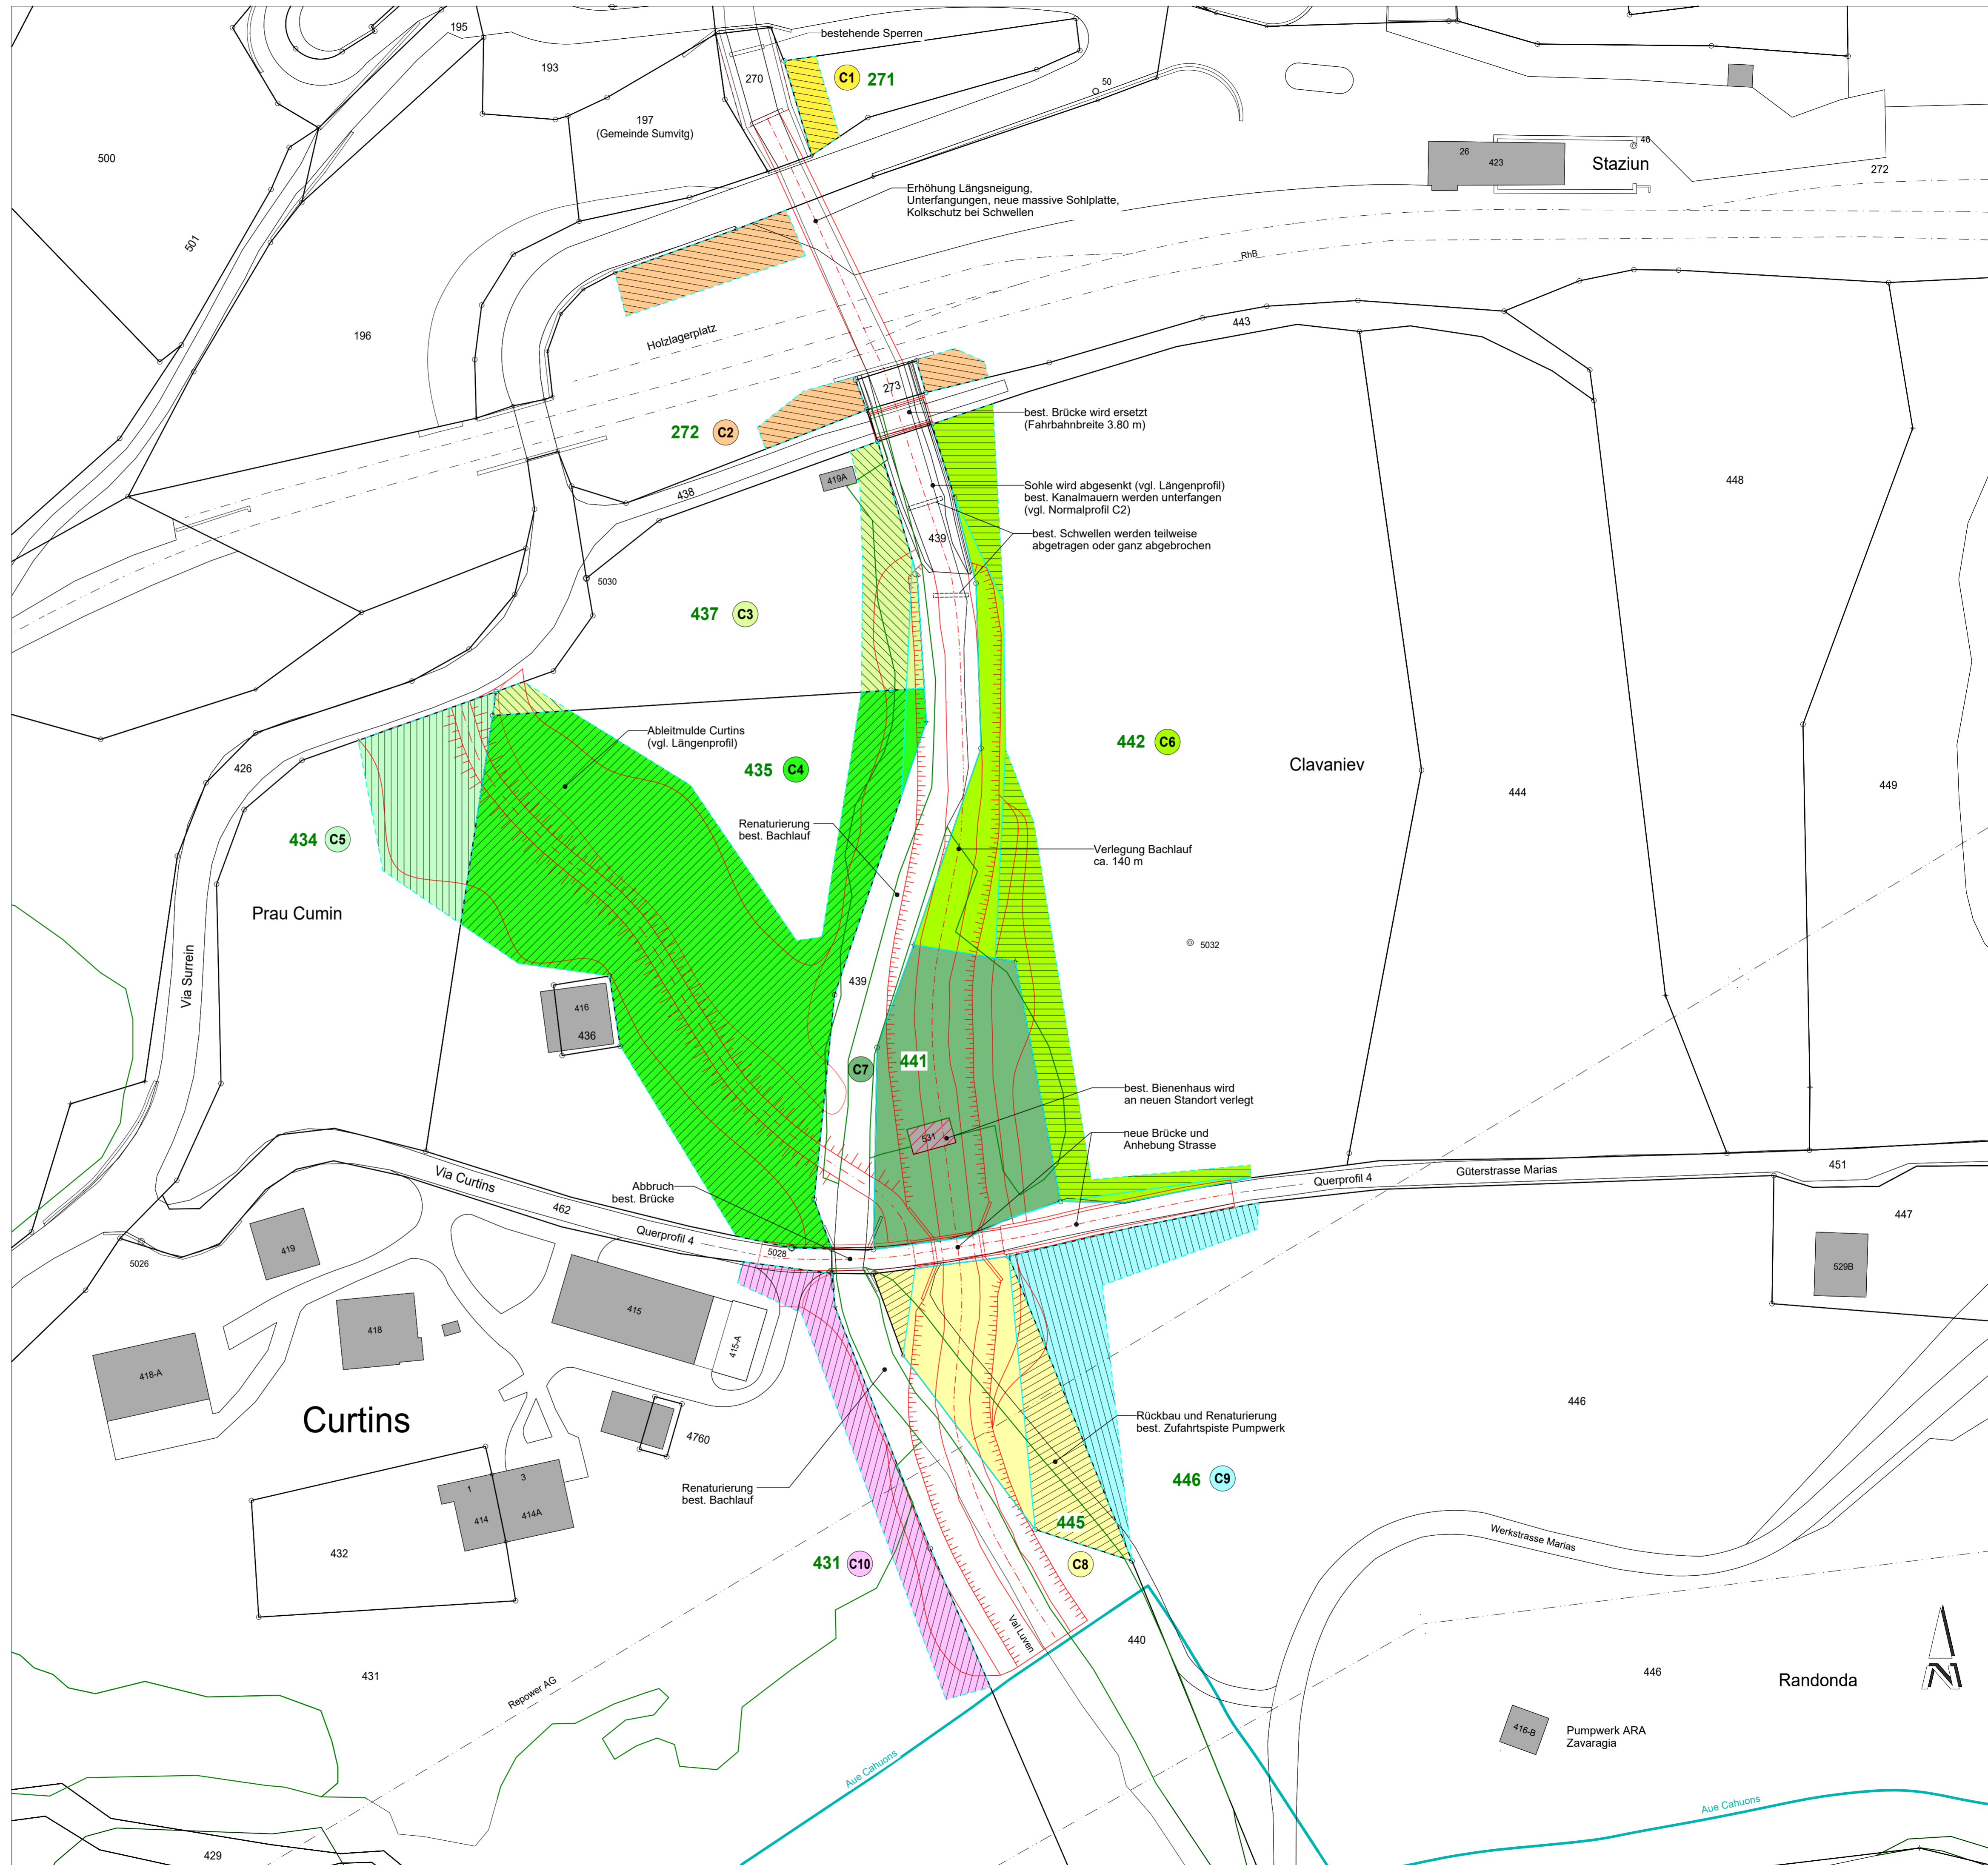

Rechterwerbstabelle Grundbuchauszug Stand 23.02.2020

| Pos. Nr. | Parz. Nr. | Eigentümer / Adresse | zu erwerbende Fläche ca. [m ²] | vorübergehend beanspruchte Fläche ca. [m ²] | Landwirtschaftszone [m ²] | Forstwirtschaftszone [m ²] | Zone für öffentliche Bauten und Anlagen [m ²] | Dienstbarkeit |
|--------------|-----------|---|--|---|---------------------------------------|--|---|--|
| C1 | 271 | Lechmann Clemens Krämermatt 5 6330 Cham | - | - | - | - | - | - |
| | | Lechmann Silvio Giuseppe Via Cons-Sut 5 7180 Disentis/Muster | - | - | - | - | - | - |
| | | Lechmann Marcel artavels c/o Lechmann-Kiefer Daniela Baumgartenstrasse 6 8953 Dietikon | 71 | 71 | - | - | - | - |
| | | Lechmann-Monn Robert Via Staziun 18 7172 Rabius | - | - | - | - | - | - |
| C2 | 272 | Rhätische Bahn AG Bahnhofstrasse 25 7000 Chur | - | 350 | - | - | 350 | - |
| C3 | 437 | Degonda-Bräuer Ernest Via Füssau 4 7130 Ilanz | 33 | 288 | 140 | 148 | - | Leidamm Ableitmulde |
| C4 | 435 | Cajacob-Maiszen Sofia c/o Cajacob-Cavegn Giuseppe Via Quadras Sut 9 7175 Sumvitg | 35 | 2'906 | 2'749 | 157 | - | Leidamm Ableitmulde |
| C5 | 434 | Berther Giuliana Berther Maurus Via Quadras Su 23 7175 Sumvitg | - | 473 | 473 | - | - | Leidamm Ableitmulde |
| C6 | 442 | Degonda-Bräuer Ernest Via Füssau 4 7130 Ilanz | 414 | 617 | 555 | 62 | - | Dammböschung |
| C7 | 441 | Lechmann Clemens Krämermatt 5 6330 Cham | 1'060 | - | 373 | 687 | - | - |
| | | Lechmann Marcel artavels c/o Lechmann-Kiefer Daniela Baumgartenstrasse 6 8953 Dietikon | | | | | | |
| | | Lechmann Silvio Giuseppe Via Cons-Sut 5 7180 Disentis/Muster | | | | | | |
| C8 | 445 | Berther Giuliana Berther Maurus Via Quadras Su 23 7175 Sumvitg | 477 | 353 | 225 | 128 | - | Dammböschung |
| C9 | 446 | Berther Giuliana Berther Maurus Via Quadras Su 23 7175 Sumvitg | - | 505 | 505 | - | - | Dammböschung, Zufahrtspiste Pumpwerk |
| C10 | 431 | Berther Giuliana Berther Maurus Via Quadras Su 23 7175 Sumvitg | - | 459 | 283 | 176 | - | Dammböschung |
| Total | | | 2'019 | 6'022 | 5'952 | 1'739 | 350 | |