



740.00

Strassenzug	Baubeschnitt:	km
CHUR		0.00
<b>SCHANFIGGER-STRASSE</b>	<b>Strassenkorrektur</b>	<b>22.36</b>
	<b>Büelentobel</b>	<b>22.58</b>
AROSA		30.63

Effektive Baulänge: ca. 220 m

AUFLAGEPROJEKT

Längenprofil 1:200/50

Plan Nr.: 740.00.3762.003 Datum: Juni 2020

Kantonale Behörde: Die Regierung des Kantons Graubünden	Eingangsstempel:	Der Projektverfasser: AF TOSCANO AG Rätstrasse 12 7000 Chur
Tiefbauamt Graubünden Bezirk 1 7001 Chur		


**AF TOSCANO**  
AF TOSCANO AG  
Rätstrasse 12  
CH-7000 Chur  
Tel. +41 81 255 19 19  
chur@toscano.ch www.toscano.ch

Erstellt:	Geprüft:	Freigegeben:	Datum:	Format:	Plan-Nr.:
pfa	MP	MP	Juni 2020	60 x 168	50 0425-003

File: K:\0166501\001\Bauabsch\Aufgange\H1\_Plan\102\_C\003\_Längenprofil.dwg

Index	Änderung	Datum	Gezeichnet	Geprüft
A				
B				
C				

1415.00 m.ü.M.

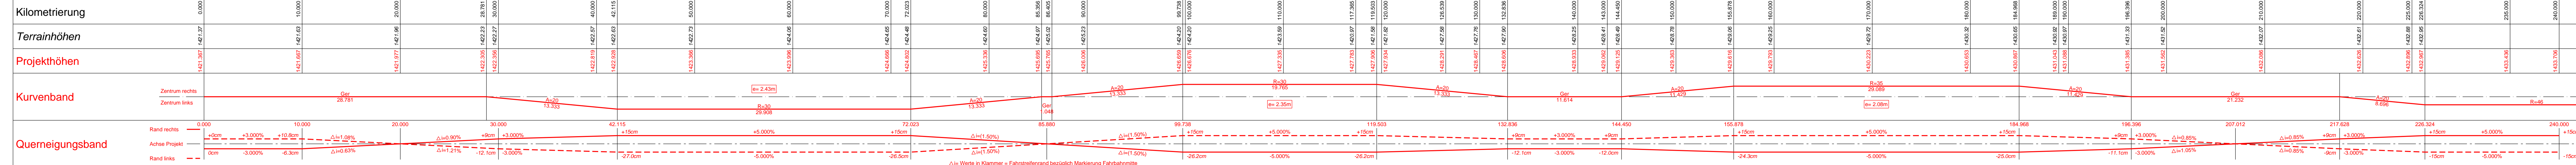

Büelentobelbrücke KB-Nr. 40 00 73

Projektlänge km 22.575  
km 240.000  
H=1433.706  
5.400%  
L=42.976m

4.300%  
L=74.696m  
km 187.024  
H=1431.385  
P=+0.000  
T=10.874  
F=+0.000

6.700%  
L=47.786m  
km 122.374  
H=1422.175  
P=+0.000  
T=17.549  
F=+0.000

3.000%  
L=37.586m  
km 37.588  
H=1422.285  
P=+0.000  
T=22.148  
F=+0.004

3.000%  
L=37.586m  
km 0.000  
H=1421.367

Anpassung

nach Arosa

Anpassung

nach Chur

Büelentobel

Zahn Doppelpfeil

Zahn's Steuerung

M.H. 142.988  
H=1429.888

M.H. 142.303  
H=1429.948

M.H. 142.982  
H=1431.977

M.H. 142.982  
H=1431.976

Δh-Werte in Klammern = Fahrerlebnis bezüglich Markierung Fahrbahnmitte