



Strassennummer
740.00

Strassenzug	Baubabschnitt:	km
CHUR		0.00
SCHANFIGGER-STRASSE	Strassenkorrektur	22.36
	Büelentobel	22.58
AROSA		30.63

Effektive Baulänge: ca. 220 m

AUFLAGEPROJEKT

Landerwerb 1:200

Plan Nr.: 740.00.3762.006

Datum: Juni 2020

Kantonale Behörde: Die Regierung des Kantons Graubünden Tiefbauamt Graubünden Bezirk 1 7001 Chur	Eingangsstempel:	Der Projektverfasser: AF TOSCANO AG Rätusstrasse 12 7000 Chur
--	------------------	--



AF TOSCANO AG
Rätusstrasse 12
CH-7000 Chur
Tel. +41 81 255 19 19
chur@toscano.ch www.toscano.ch


Erstellt:	Geprüft:	Freigegeben:	Datum:	Format:	Plan - Nr.
pfa	MP	MP	Juni 2020	60 x 147	50 0425-006

File: K:\00\0400\0405\Bauwerk\AF_Toscano\12_CAD\02_Straßen\08_Landerwerb_08_Röskay\10_Abschnung_101_L5_Konzept.dwg

Index	Änderung	Datum	Gezeichnet	Geprüft
A				
B				
C				

Legende:

- Landerwerbsflächen
- vorübergehend beanspruchte Flächen

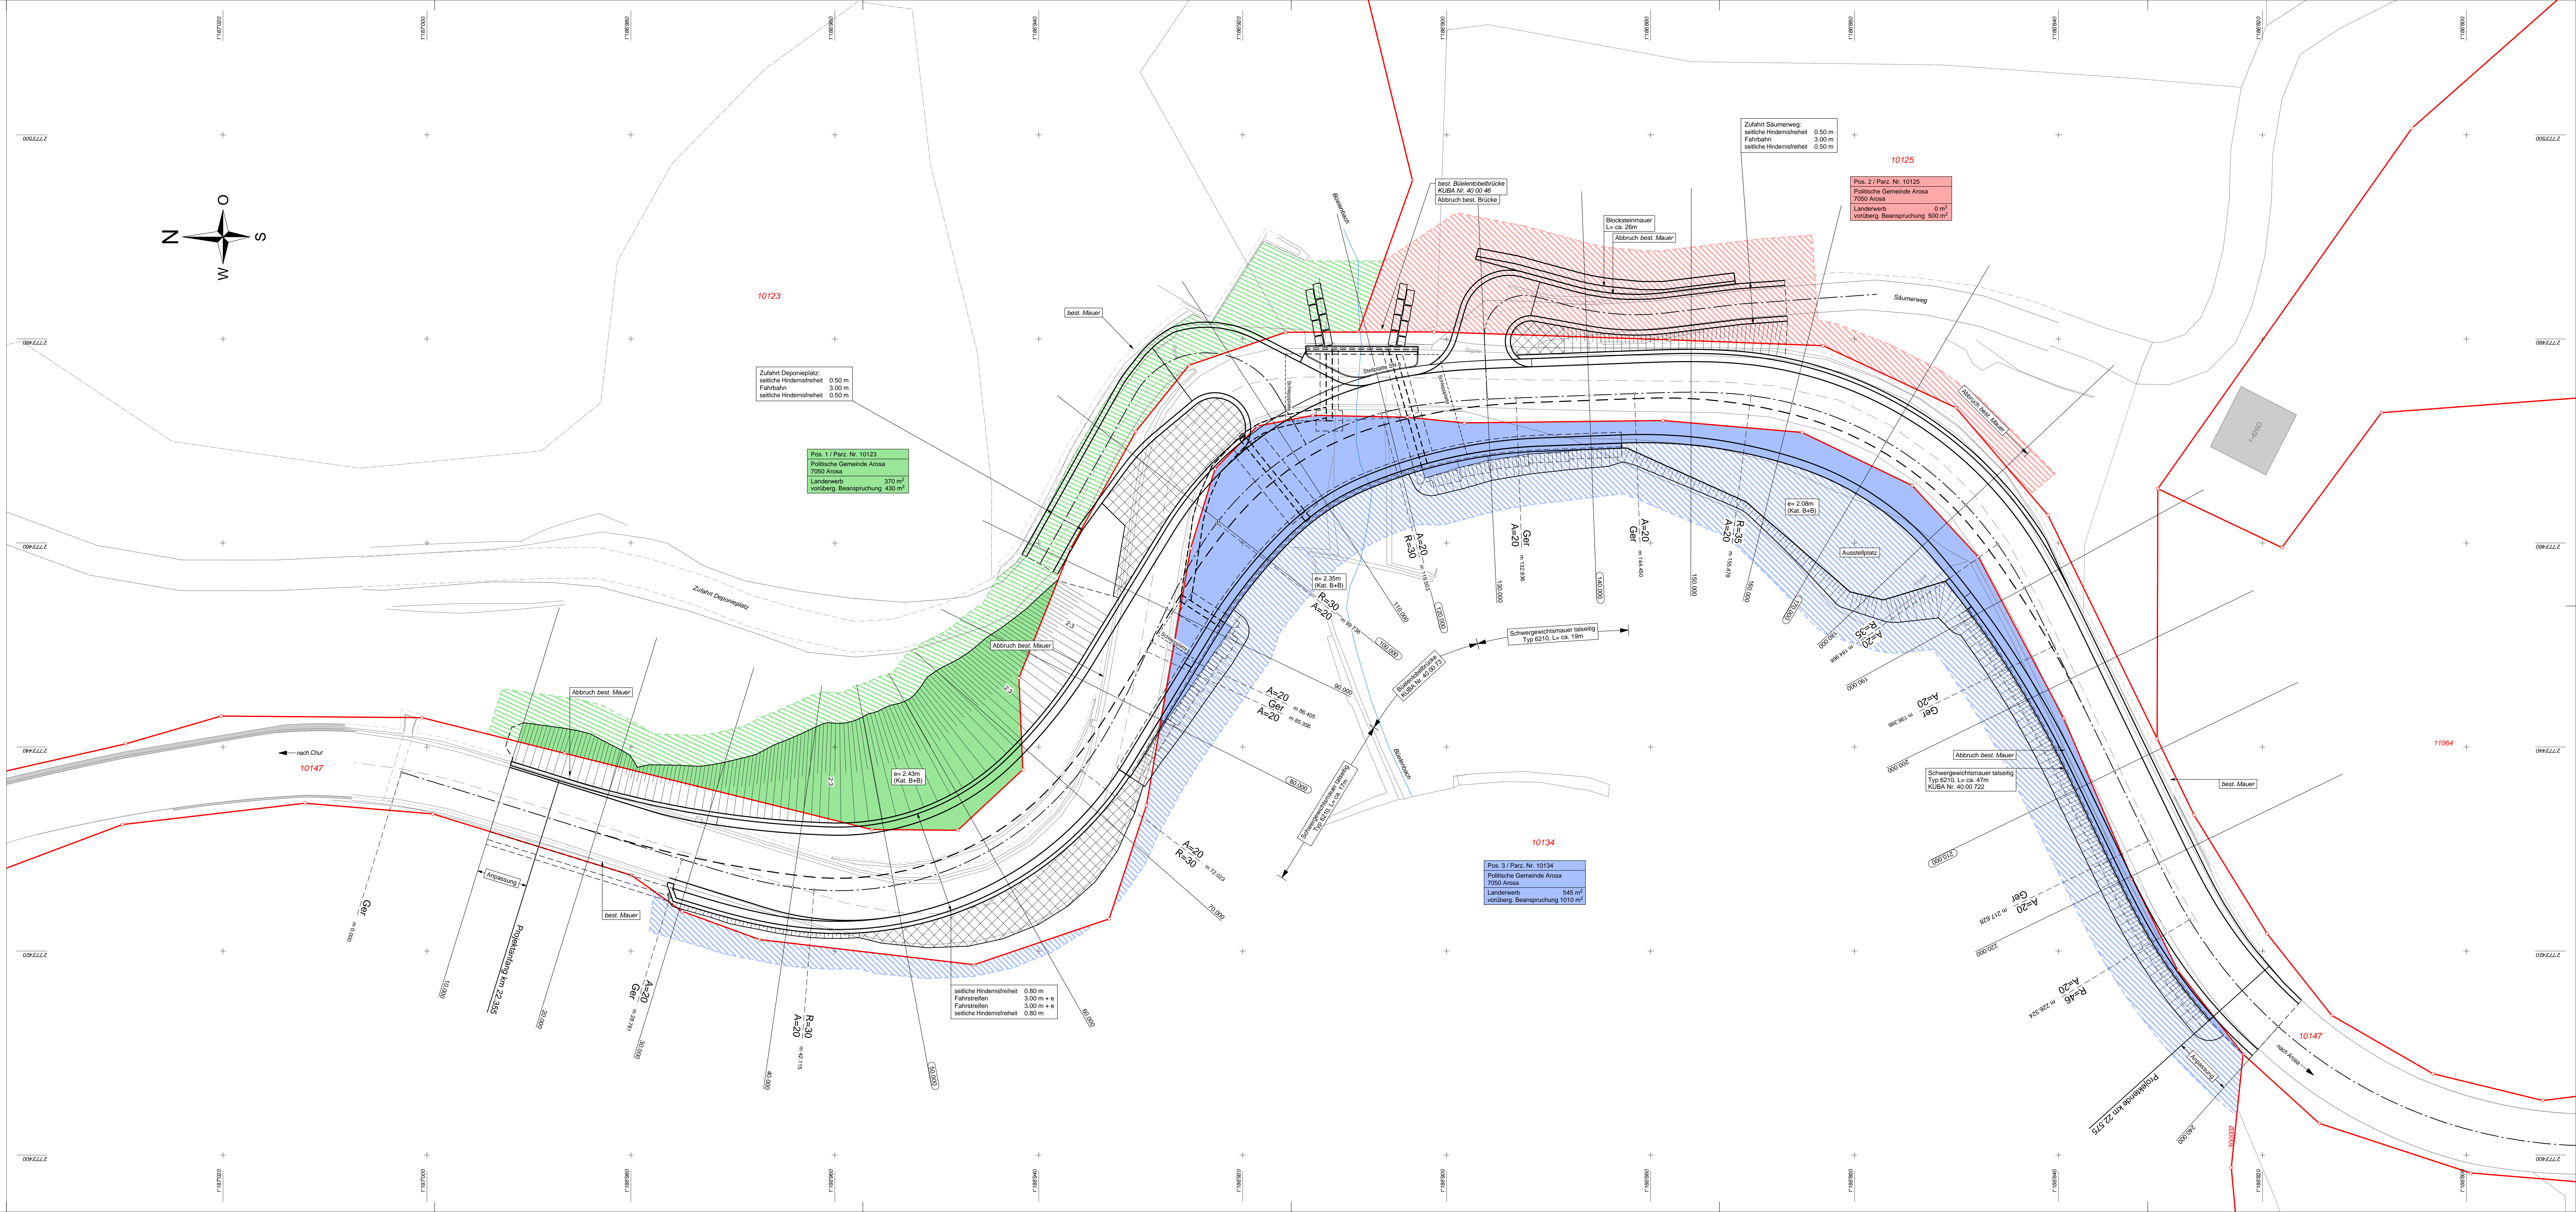

10123

Zufahrt Deponeplatz:
seitliche Hindernisfreiheit 0.50 m
Fahrbahn 3.00 m
seitliche Hindernisfreiheit 0.50 m

Pos. 1 / Parz. Nr. 10123
Politische Gemeinde Arosa
7050 Arosa
Landerwerb
vorüberg. Beanspruchung 430 m²

10125

Pos. 2 / Parz. Nr. 10125
Politische Gemeinde Arosa
7050 Arosa
Landerwerb
vorüberg. Beanspruchung 500 m²

10134

Pos. 3 / Parz. Nr. 10134
Politische Gemeinde Arosa
7050 Arosa
Landerwerb
vorüberg. Beanspruchung 1010 m²

11064

10147

nach Chur

nach Arosa