

VERBINDUNGSSTRASSEN
Kanton Graubünden

MAPPE

Strassennummer
740.00

BEILAGE . . . 10

Strassenzug	Baubabschnitt:	km
CHUR		0.00
SCHANFIGGER-STRASSE	Strassenkorrektur	22.36
	Büelentobel	22.58
AROSA		30.63
Effektive Baulänge: ca. 220 m		

AUFLAGEPROJEKT

Rodung 1:200

Plan Nr.: 740.00.3762.008 Datum: Juni 2020

Kantonale Behörde: Die Regierung des Kantons Graubünden Tiefbauamt Graubünden Bezirk 1 7001 Chur

Eingangsstempel: Der Projektverfasser: AF TOSCANO AG Rätusstrasse 12 7000 Chur

AF TOSCANO

AF TOSCANO AG
Rätusstrasse 12
CH-7000 Chur
Tel. +41 81 255 19 19
chur@toscano.ch www.toscano.ch

Erstellt:	Geprüft:	Freigegeben:	Datum:	Format:	Plan - Nr.:
pfa	MP	MP	Juni 2020	60 x 147	50 0425-008

File: K:\00\0400\0405\Bauwerk\AF_Toscano\12_CAD\02_Straßen\08_Landwerk\08_Rodung\10_Abschlag\10_L1_Konzept.dwg


Index	Änderung	Datum	Gezeichnet	Geprüft
A				
B				
C				

- Legende:**
- Definitive Rodung
 - Ersatzauforstung
 - Temporäre Rodung
 - neuer Waldrand

- Legende:**
- Best. Strasse
 - Best. Zufahrten, Ausstellplatz
 - Best. Mauern
 - Best. Wald

Rodungs- und Ersatzauforstungstabelle

Pos. Nr.	Eigentümer	Parz. Nr.	Rodung definitiv m ²	Rodung temporär Ersatzauforstung an Ort und Stelle m ²	Ersatzauforstung gleiche Gegend m ²	Ersatzmassnahmen ausserhalb Projektparameter m ²
1	Pöbliche Gemeinde Arosa 7050 Arosa	10123	120	450	0	0
2	Pöbliche Gemeinde Arosa 7050 Arosa	10125	110	120	0	0
3	Pöbliche Gemeinde Arosa 7050 Arosa	10134	400	510	0	0
Total Rodungsfläche			630	1 080	0	0

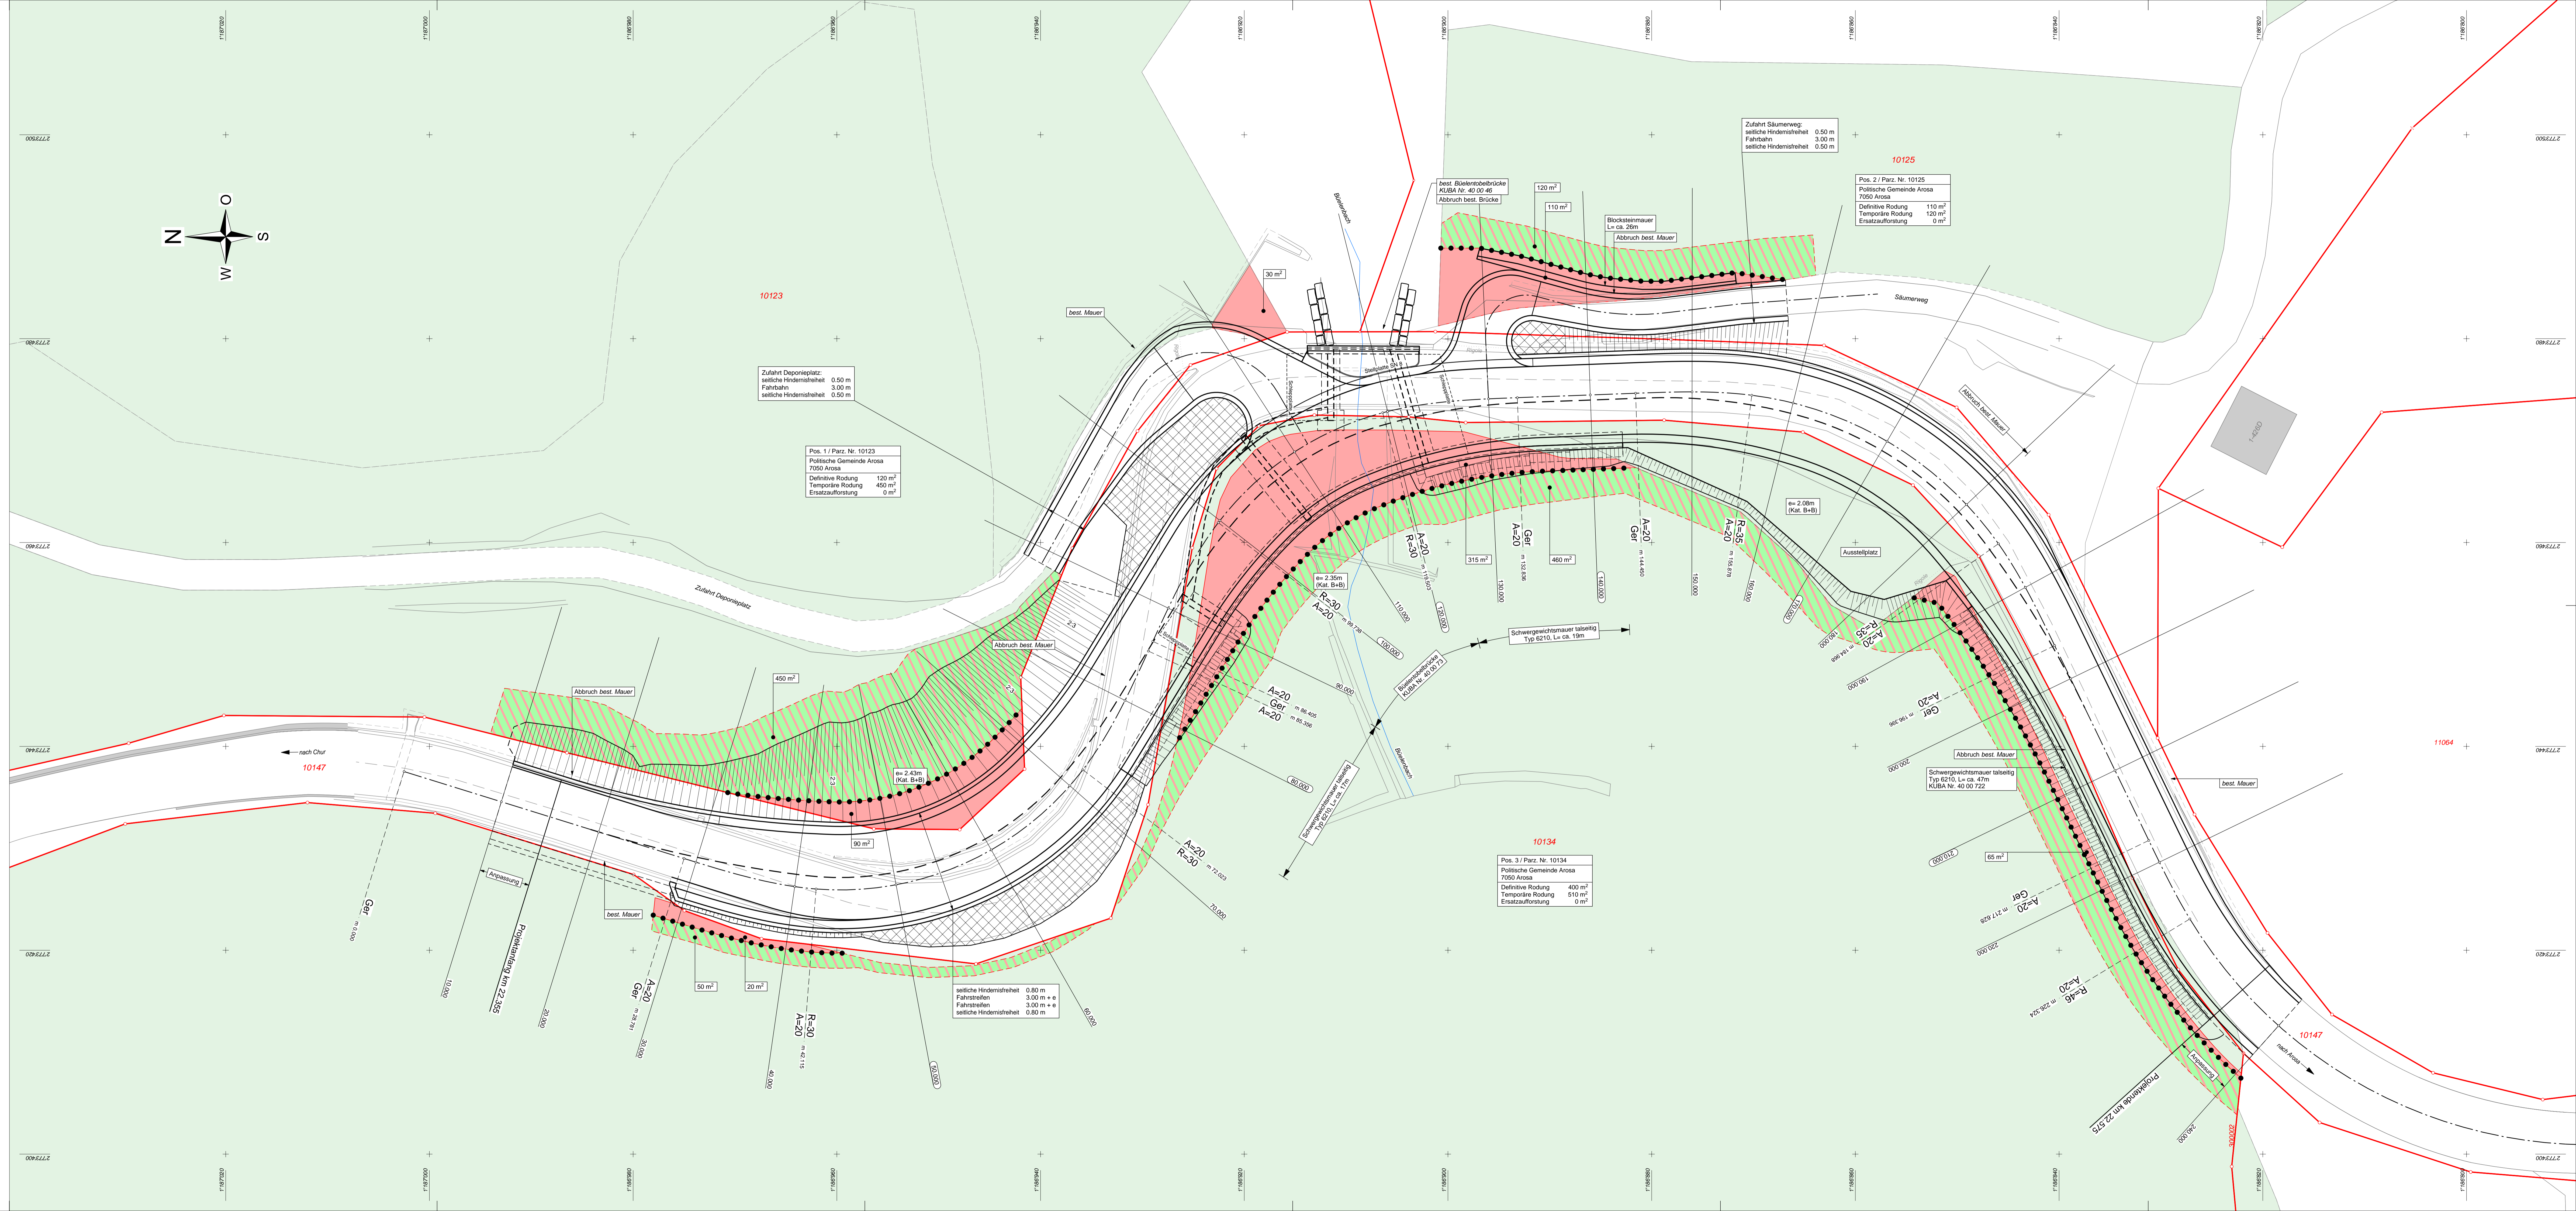

Pos. 1 / Parz. Nr. 10123
Pöbliche Gemeinde Arosa
7050 Arosa
Definitive Rodung 120 m²
Temporäre Rodung 450 m²
Ersatzauforstung 0 m²

Pos. 2 / Parz. Nr. 10125
Pöbliche Gemeinde Arosa
7050 Arosa
Definitive Rodung 110 m²
Temporäre Rodung 120 m²
Ersatzauforstung 0 m²

Pos. 3 / Parz. Nr. 10134
Pöbliche Gemeinde Arosa
7050 Arosa
Definitive Rodung 400 m²
Temporäre Rodung 510 m²
Ersatzauforstung 0 m²