

VERBINDUNGSSTRASSEN

MAPPE BEILAGE 8

Kanton Graubünden

Strassennummer
748.00

Strassenzug	Bauabschnitt	km
ILANZ	Strassenkorrektio Galerie Camp	0.00
VALSER- STRASSE	Vals	18.79
VALS		19.26
Effektive Baulänge: 467 m		

AUFLAGEPROJEKT

Werkleitungen 1:500

Plan Nr.: **748.00.4046.006** Datum: **Juni 2020**

Kantonale Behörde: Die Regierung des Kantons Graubünden

Der Projektverfasser: **Caminada Ingenieure AG**
Miez Vitg 36a
7149 Vrin

Eingangsstempel:

Tiefbauamt Graubünden
Bezirk 6
7130 Ilanz

Plan-NR 2008 | AF | 006
Format 45 x 126
Datum 05. Juni 2020
Geprüft Fabian Caminada

CAMINADA INGENIEURE

Änderung	Datum	Geprüft
A		
B		
C		

CAMINADA INGENIEURE AG
Cadinonstrasse 61 | 7000 Chur
Miez Vitg 36a | 7149 Vrin


Tel. 081 353 78 66
info@caminada-ing.ch
www.caminada-ing.ch

Legende Valsenstrasse

Projekt	Bestehend
Seitliche Hindernisfreiheit	Gebäude
Böschungen	Strassen / Wege
Horizontale Böschungen	Krone Kunstbauten
	Anzug Kunstbauten
	Wald
	Gewässer

Legende Werkleitungen

Projekt	Bestehend
	Meteorwasserleitung (Sickerleitung)
	Meteorwasserleitung (Transportleitung)
	Schmutzwasserleitung
	Wasserleitung
	Elektroleitung
	Swiscomleitung
	Abbruch best. Leitung/Schacht
	Strassenablauf / Kontrollschacht
	Kontrollschacht
	Hydrant / Schieber
	Elektroschacht / Beleuchtung
	Swiscomschacht

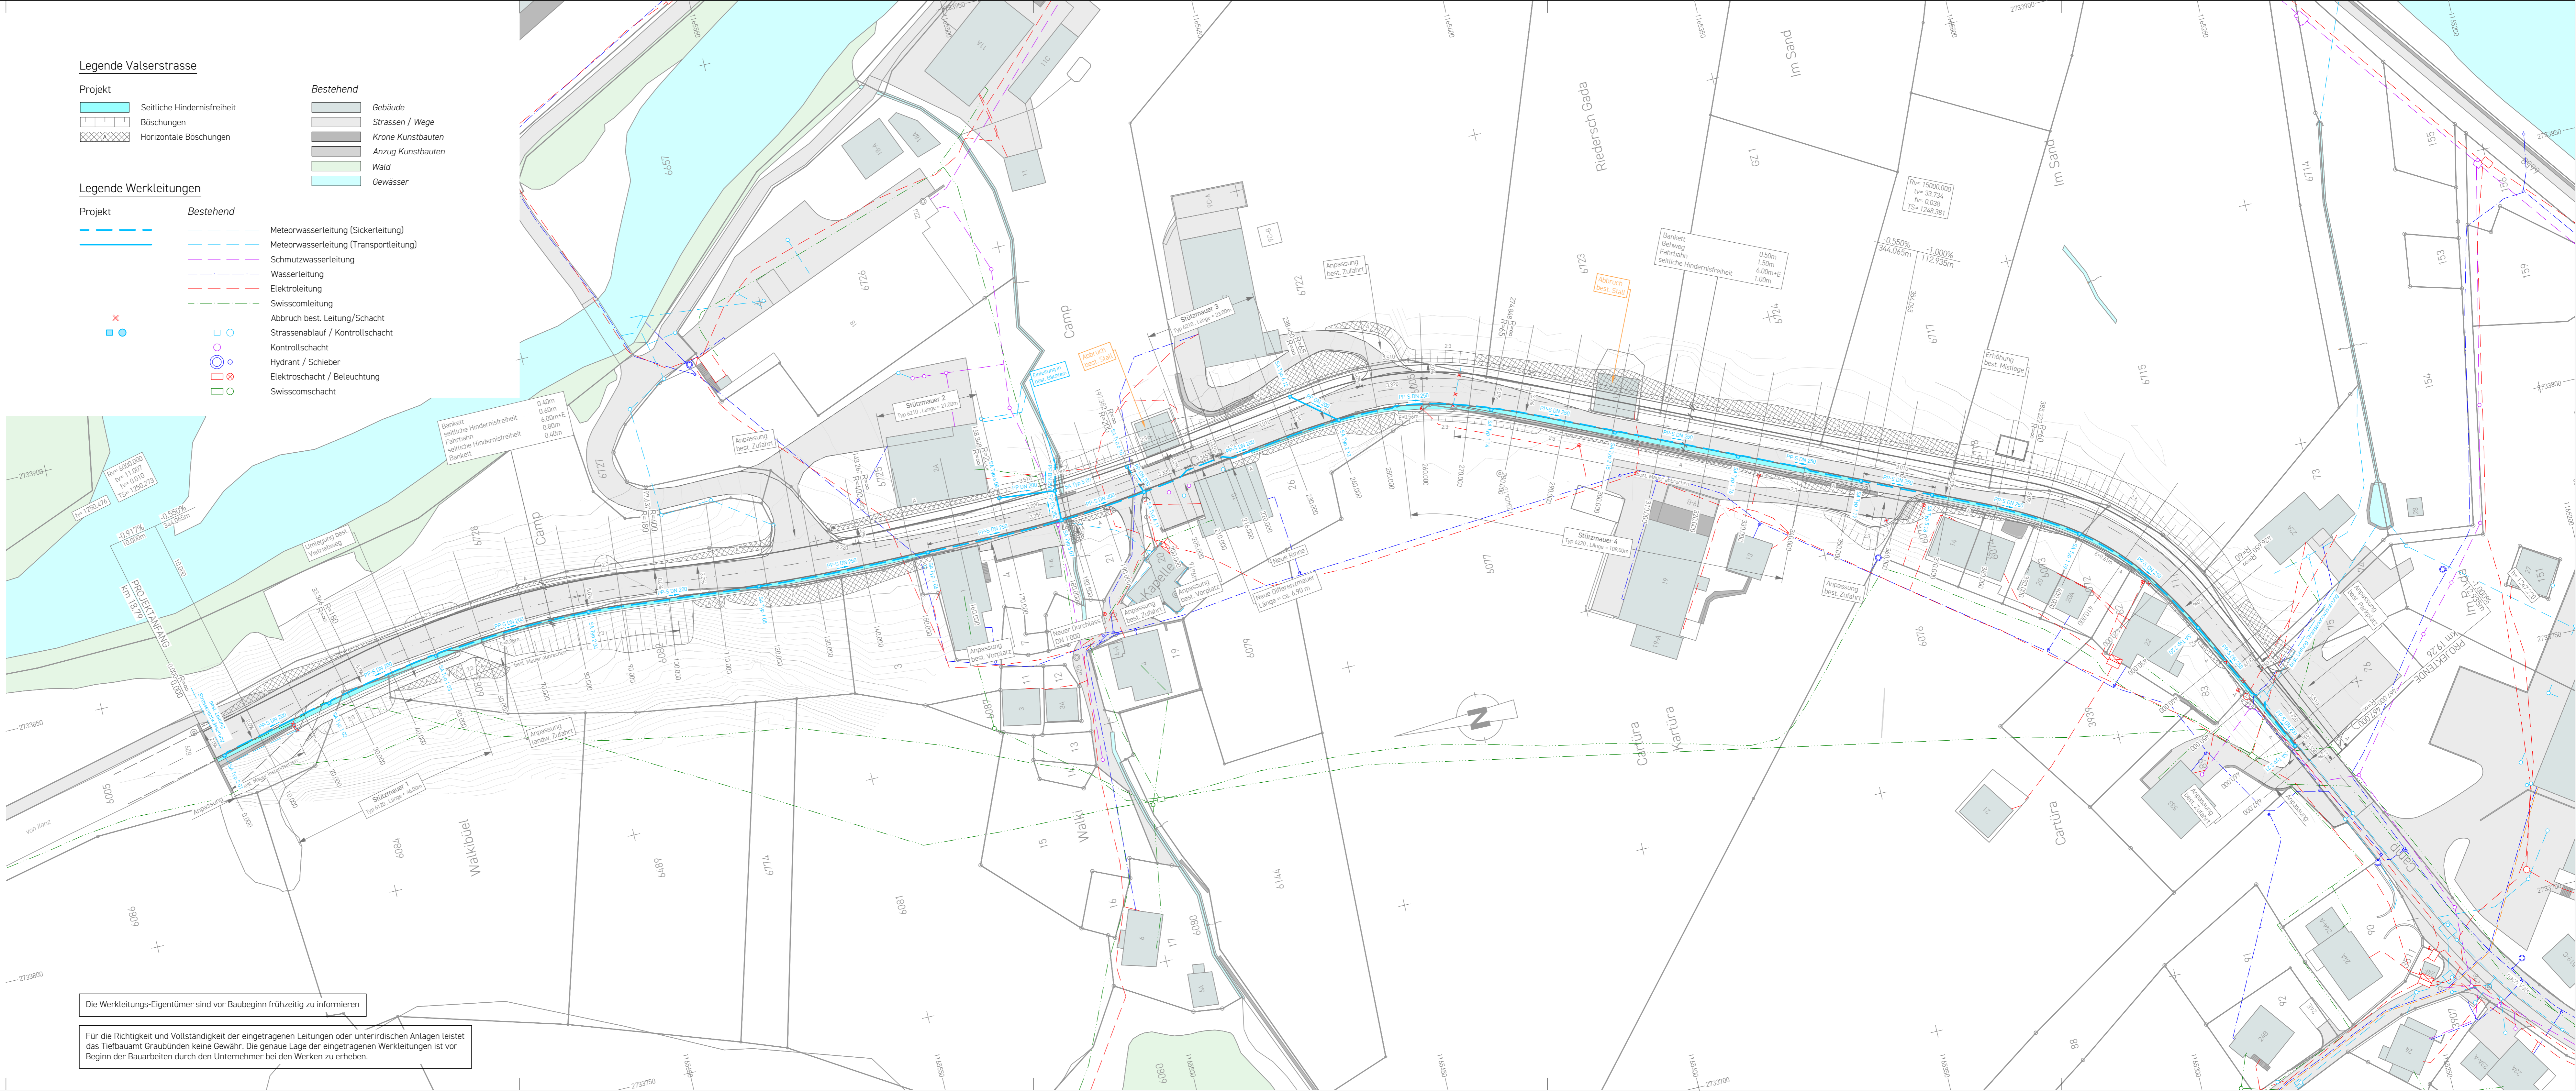

Die Werkleitungs-Eigentümer sind vor Baubeginn frühzeitig zu informieren

Für die Richtigkeit und Vollständigkeit der eingetragenen Leitungen oder unterirdischen Anlagen leistet das Tiefbauamt Graubünden keine Gewähr. Die genaue Lage der eingetragenen Werkleitungen ist vor Beginn der Bauarbeiten durch den Unternehmer bei den Werken zu erheben.